מהדורה	תאריך	תפוצה
1	31.12.20	○ ○ ○ ○ ○ ○ ○ ○ ○
2	11.02.21	○ ○ ○ ○ ○ ○ ○ ○ ○
3	6.6.21	○ ○ ○ ○ ○ ○ ○ ○ ○

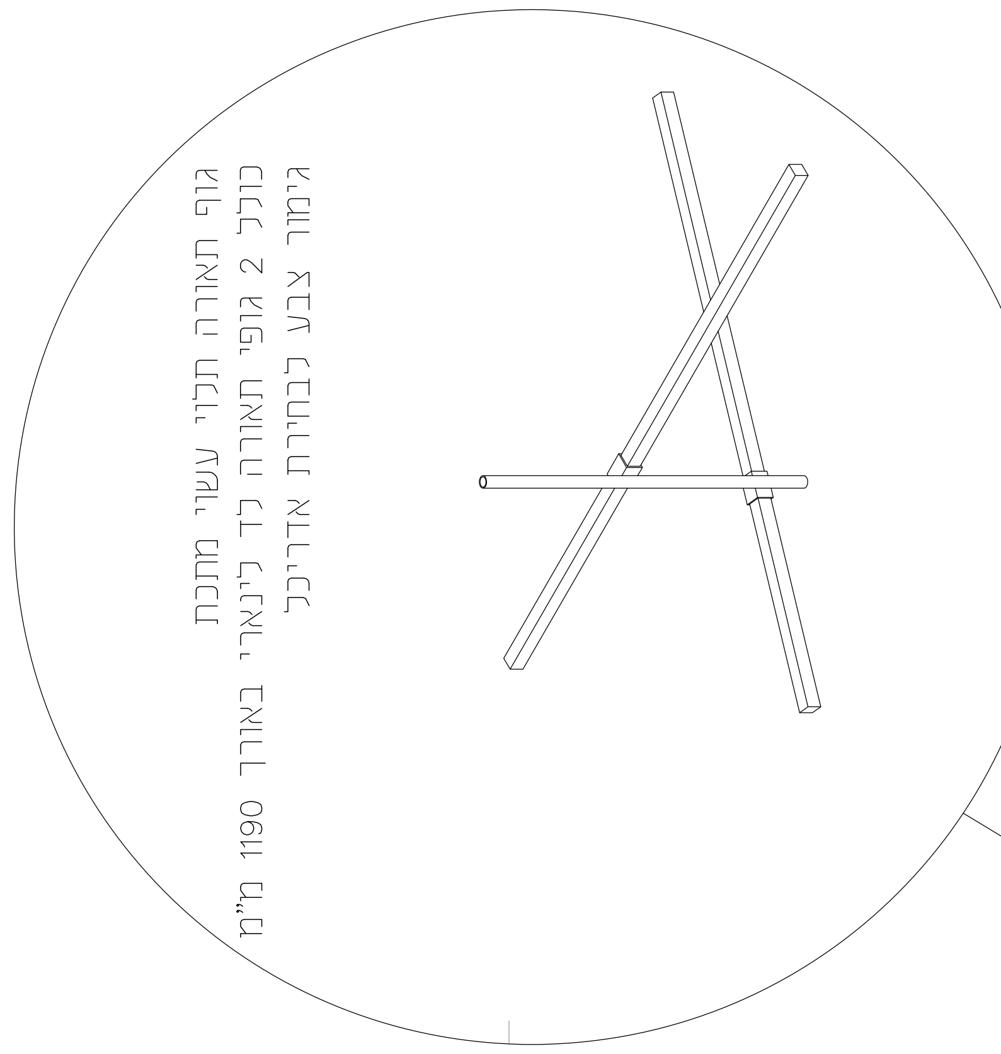
גוף תאורה תלוי עשוי מתכת
כולל 2 גופי תאורה לד לינארי באורך 1190 מ"מ
גימור צבע לבחירת אדריכל

▨ קיר בטון
▨ קיר בלוקים
■ קיר קיים

	תאור
▦	תקרת אקופון MATER B בעובי 40 מ"מ, בגוון לבן בהדבקה על תקרה קונסטרוקטיבית/תשל' יהודה תקרות 60\60. עפ"י תכנית
▥	תקרת פח פלדה 2 מ"מ , מגלוון, צבוע בתנור בגוון לבן
▩	חיפוי לוח מלמיו 5 ס"מ בהדבקה
░	תקרת גבס מונמכת שפכטל צבע לבן סופרקליר, מט משי בהברשה עם בידוד אקוסטי "2 מעל.
▥	תקרת פאנלים מונמכת לוחות פח מחורר L+Z רוחב 30 ס"מ
◫	תקרת אקופון FOCUS DG בעובי 20 מ"מ חצי נסתרת של יהודה תקרות 60\60. עפ"י תכנית

גופי תאורה/אחר	תאור
✱	ספרינקלר
⊠	מפזר אוויר תקרתי
▤	יחידת אוורור שירותים
F1 ⊠	ג.ת. לד להתקנה ע"ג הקיר דגם STAGE ROUND REGENT-SIMES-IP 65
F2 בית	גוף תאורה לד מלבני כולל פיקטוגרמה אינטגרל 12W וכיתוב שם הרחוב ומספר הבית מותקן על קיר
F3 L	ג.ת. לד שקוע 60X60 ס"מ דגם פאנל בק לייט תוצרת "געש תאורה"
F4 ⊗	ג.ת. לד בהתקנה גלויה דגם 24W-136R-168-LED DESIGN IG מוגן מים IP67
F5 ◎	ג.ת. לד שקוע קוטר 200ø מ"מ דגם REGENT -NOVO ROUND IP44
F6	ג.ת. לד להתקנה גלויה דגם נועם לד תוצרת "געש תאורה" מוגן מים IP65
F7 ✕	גוף תאורה תלוי עשוי מתכת כולל 2 גופי תאורה לד לינארי באורך 1700 מ"מ גימור צבע לבחירת אדריכל
F8	ג.ת. לד שקוע אורך הגוף 119 ס"מ דגם REGENT -FLOW - תקרתי
F9	ג.ת. לד שקוע אורך הגוף 60.5 ס"מ דגם REGENT -FLOW - תקרתי
F10	ג.ת. לד שקוע אורך הגוף 60.5 ס"מ דגם REGENT -FLOW - קירי
F11	ג.ת. לד תלוי אורך הגוף 155 ס"מ דגם STUDIO BEAM - אסטרון לד מובנה תוצרת וכד, איטליה, דרייבר אינטגרלי תלייה באמצעות 2 כבלי פלדה דקים (כולל אביזרים)
F12 ▭	ג.ת. שקוע לד בקיר כולל כיסוי פוליקרבונט הספק H=0.40 LED 6W תריס 45 מעלות לכיוון הרצפה דגם 740-74-LED DESIGN NR
F13 ▢	ג.ת. לד תלוי קוטר 8ø ס"מ דגם Pixo תוצרת "געש תאורה"
F14 Ⓐ	ג.ת. לד תלוי קוטר 40ø ס"מ דגם לונה תוצרת "געש תאורה"
F15 ⊕	ג"ת חירום לד שקוע דגם SHIRA תוצרת אלקטרודן כולל נורות 2x3W ושטף אור 300Lm
F16 ⊡	ג"ת חירום לד התקנה גלויה דגם SHIRA תוצרת אלקטרודן כולל נורות 2x3W ושטף אור 300Lm
F17 EXIT	ג.ת לד חרום עם שלט "יציאה" מעל משקוף הדלת או בתקרה
F18 ●	גלאי נוכחות
F19 ג	גלאי עשן בתקרה
F20 ג	גלאי עשן+ נורית סימון מחוץ לגלאי.
F21 ⌛	רמקול כריזה שקוע הכולל צינור מריכף או מרירון הכולל צינור 25ø עם חוט משיכה

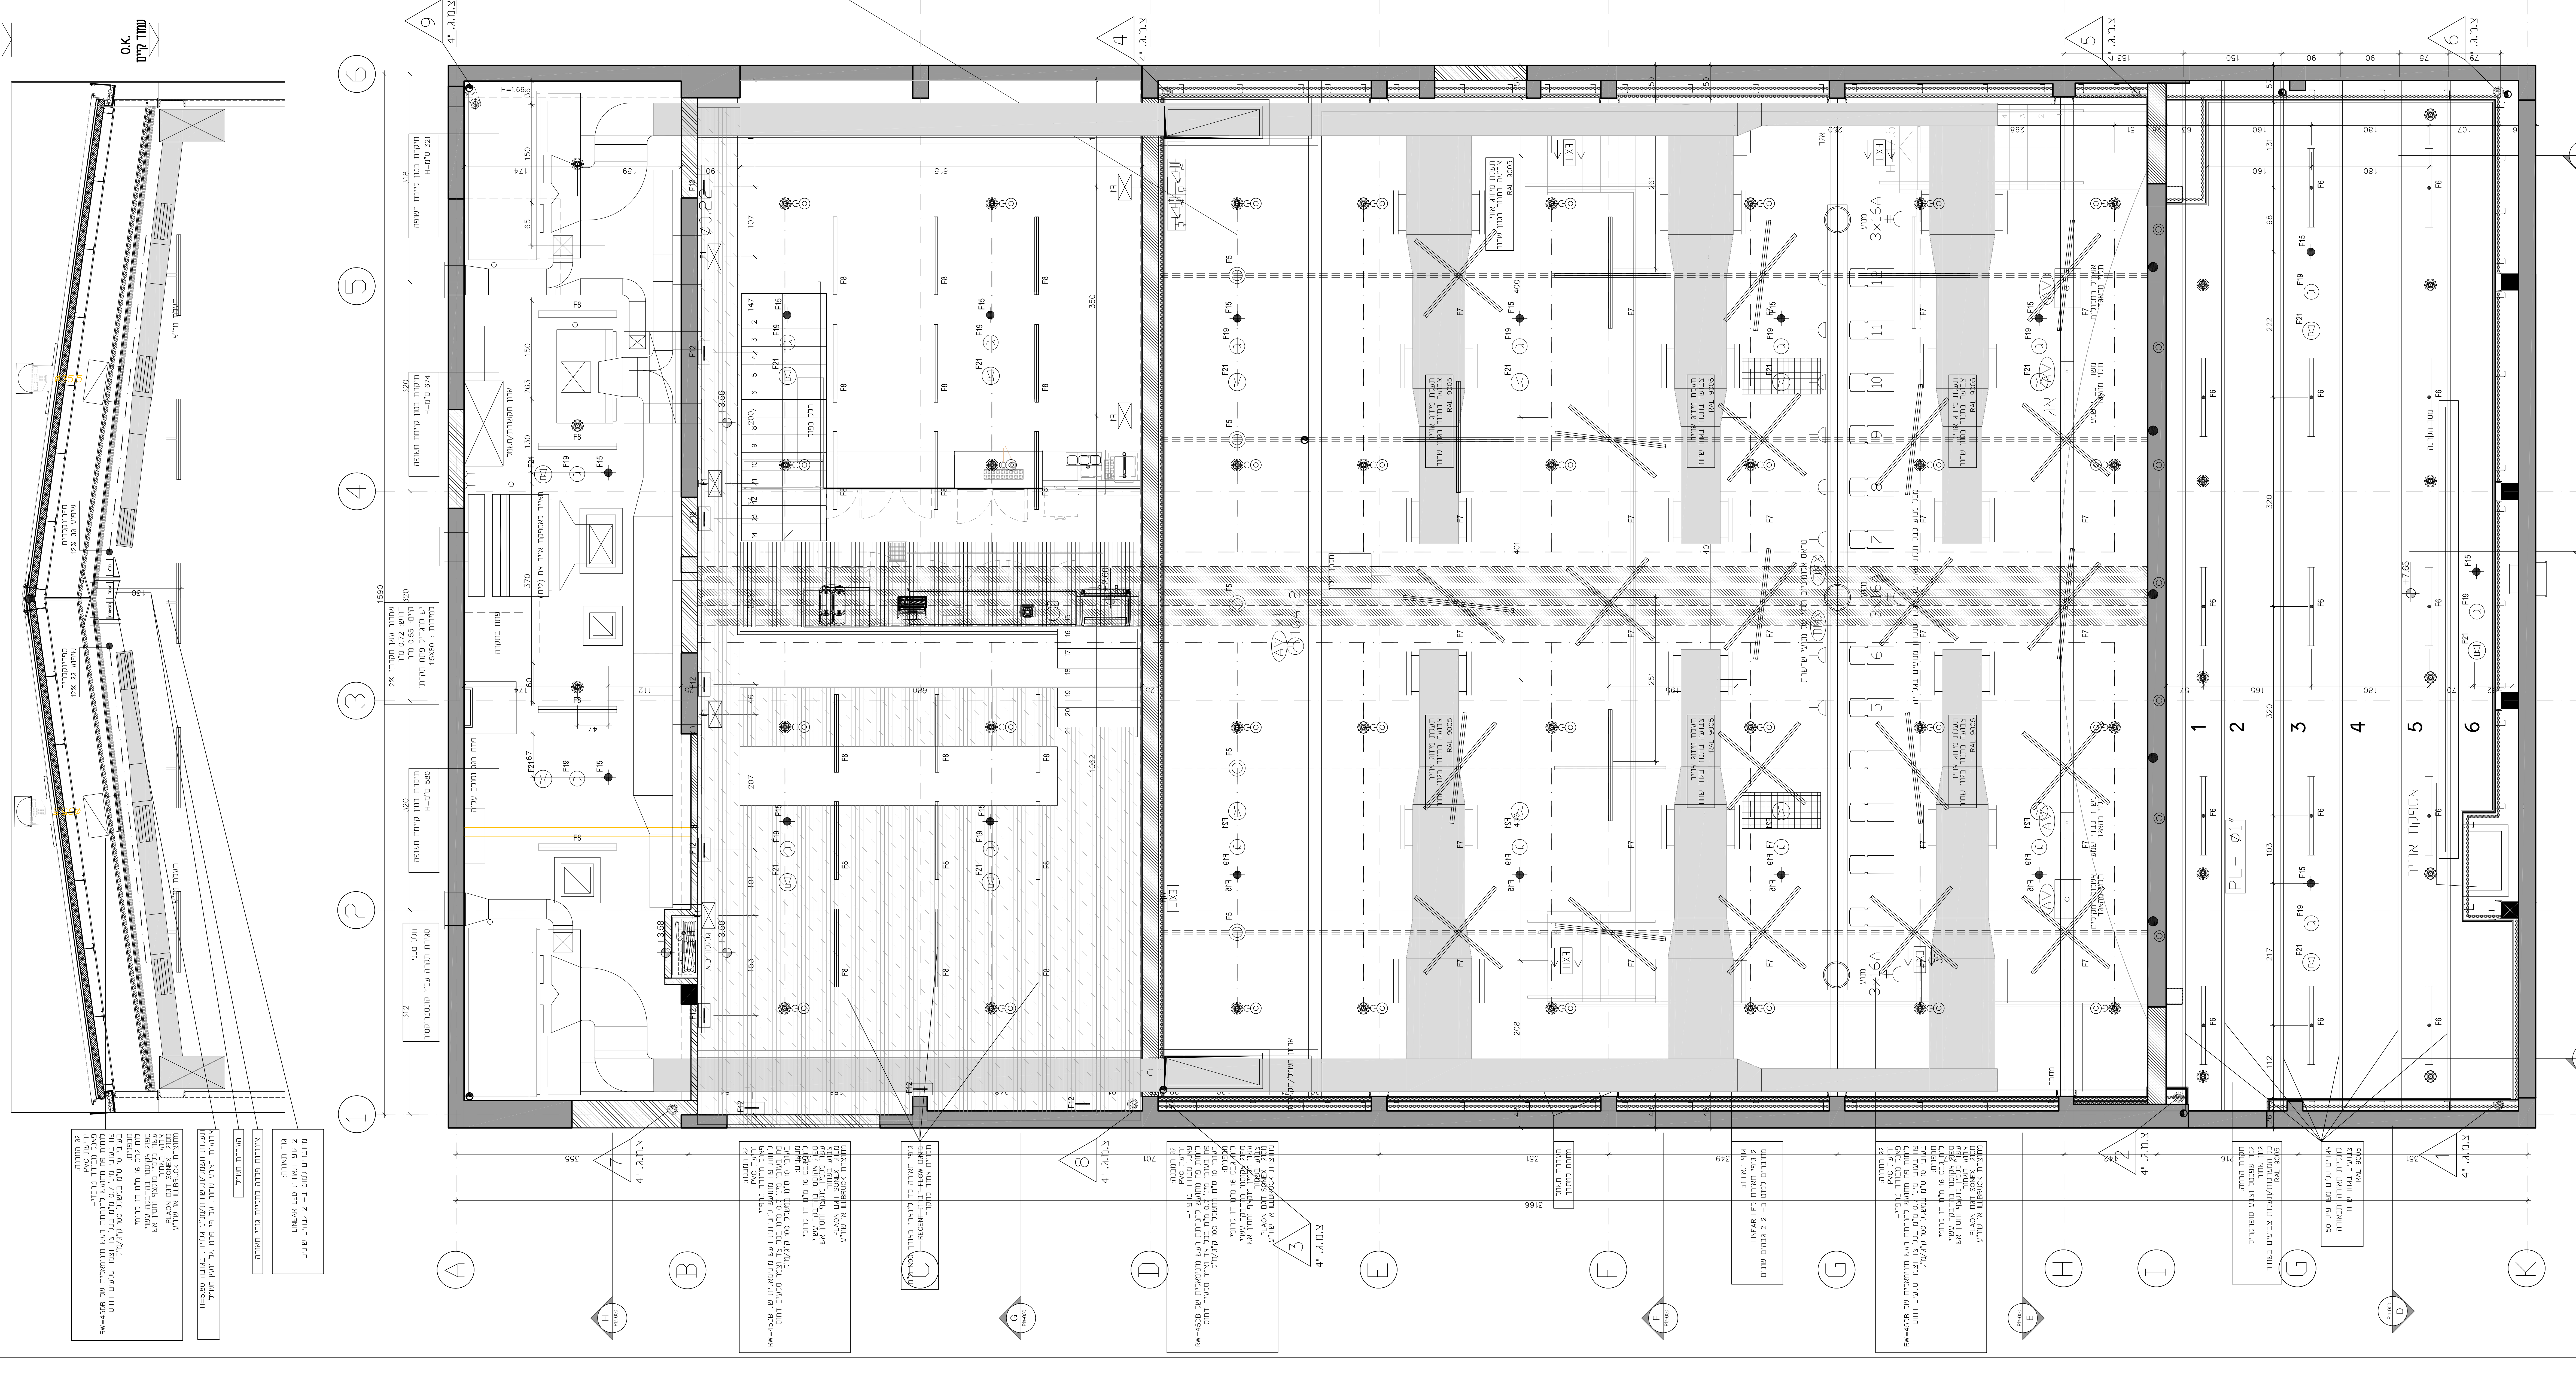

הקבלן אחראי להתאמת המידות בתכנית ובבניין. על כל אי התאמה, טעות או סתירה יש להודיע מיד לאדריכל לפני התחלת הביצוע באתר

אין לקבוע מידות ע"י מדידה בשרטוט.

אין לעשות כל שימוש בתכנית זו ללא אישור בכתב מהאדריכל.

יש לבצע עבודות במסגרת היתרים קיימים בלבד.

מספר תכנית: 2003_104_F01

שם תכנית: תכנית תקרה ותאורה

קומה: ראשונה

תאריך: 16.06.22 // **קנ"מ:** 1:50 // **מהדורה:** 1

○ לעיון ○ למכרז ● לביצוע

שם פרוייקט: קולנוע חן- שדרות

מס. פרוייקט: 2003

ר' החשמונאים 83, תל אביב 6713302
ישראל
83 Ha'hashmonaim st., Tel Aviv, 6713302,
Israel

HQ
Architects

@. office@hqa.co.il
T. +972.3.6951496
T. +972.3.6957284