מהדורה
תפוצה
תאריך

הקבלן אחראי להתאמת המידות בתכנית ובבניין. על כל אי התאמה, טעות או סתירה יש להודיע מיד לאדריכל לפני התחלת הביצוע באתר הבנייה.

אין לקבוע מידות ע"י מדידה בשרטוט.

אין לעשות כל שימוש בתכנית זו ללא אישור בכתב מהאדריכל.

יש לבצע עבודות במסגרת היתרים קיימים בלבד.

מספר תכנית: 2003_204
שם תכנית: חתכים HH-FF
קומה:

תאריך: 16.06.22 // **קנ"מ:** 1:50 // **מהדורה:** 1

○ לעיון ○ למכרז ● לביצוע

שם פרוייקט: קולנוע חן - שדרות
מס. פרוייקט: 2003

ר' החשמונאים 83, תל אביב 6713302
ישראל
83 Ha'hashmonaim st., Tel Aviv, 6713302,
Israel
HQ
Architects
@. office@hqa.co.il
T. +972.3.6951496
T. +972.3.6957284

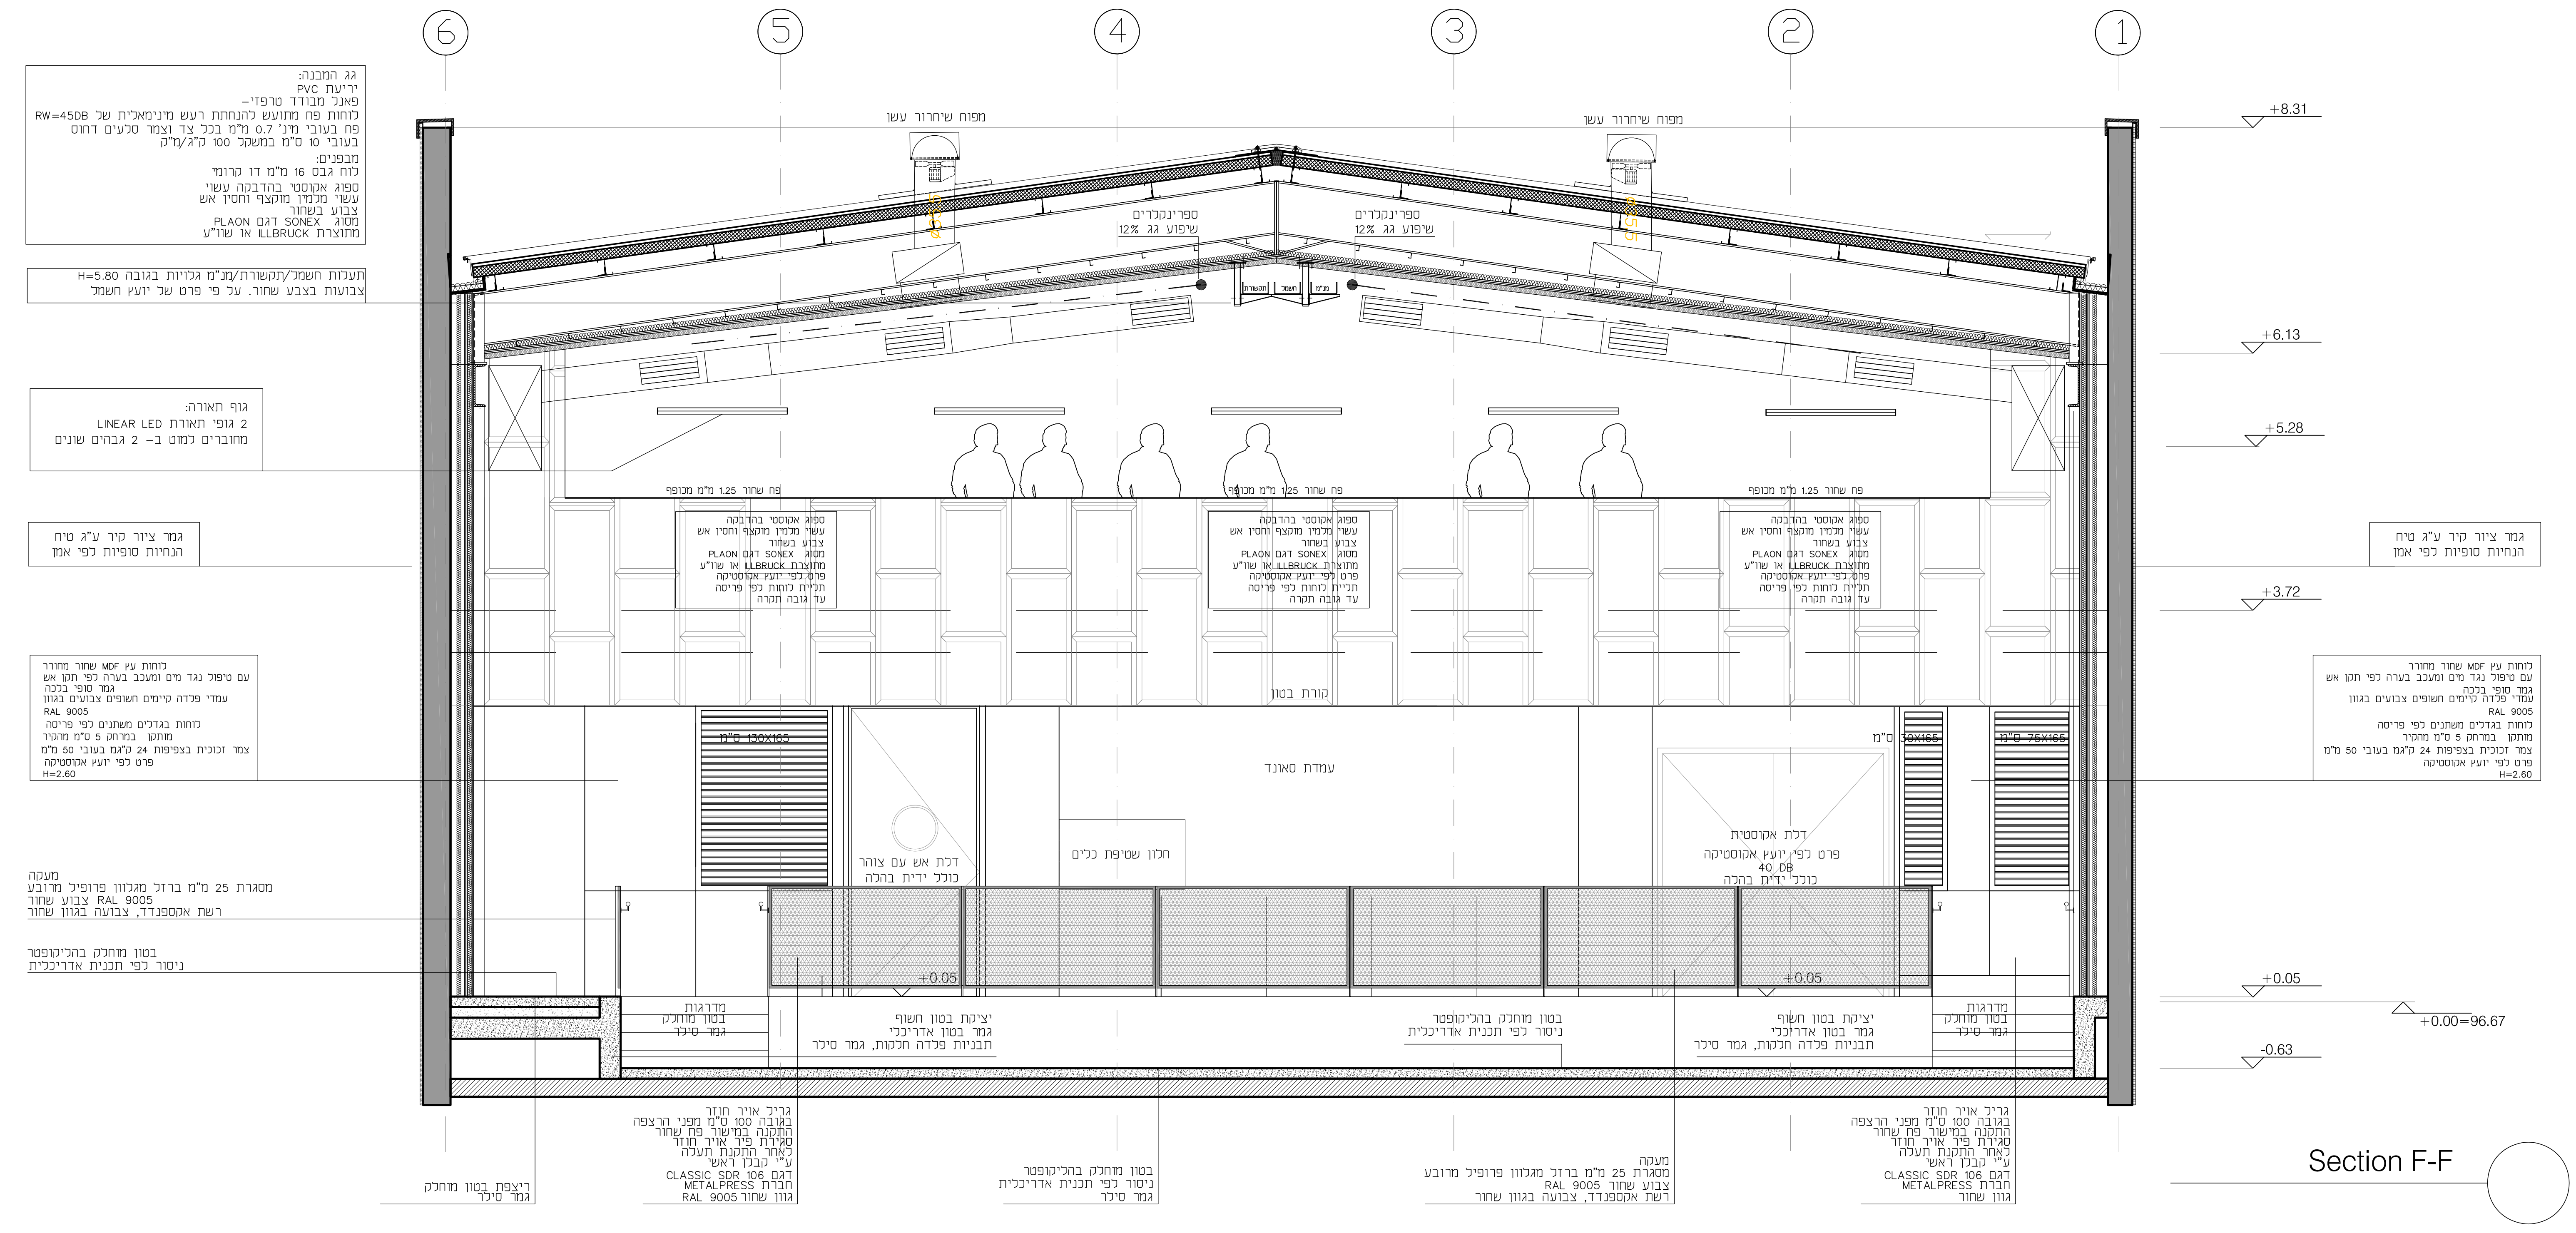
6
5
4
3
2
1
+8.31
+6.13
+5.28
+3.72
+0.05
-0.63
+0.00=96.67
LINEAR LED
PLAON DAT SONEX
ILLBRUCK
RW=45DB
RAL 9005
H=2.60
CLASSIC SDR 106
METALPRESS

Section F-F

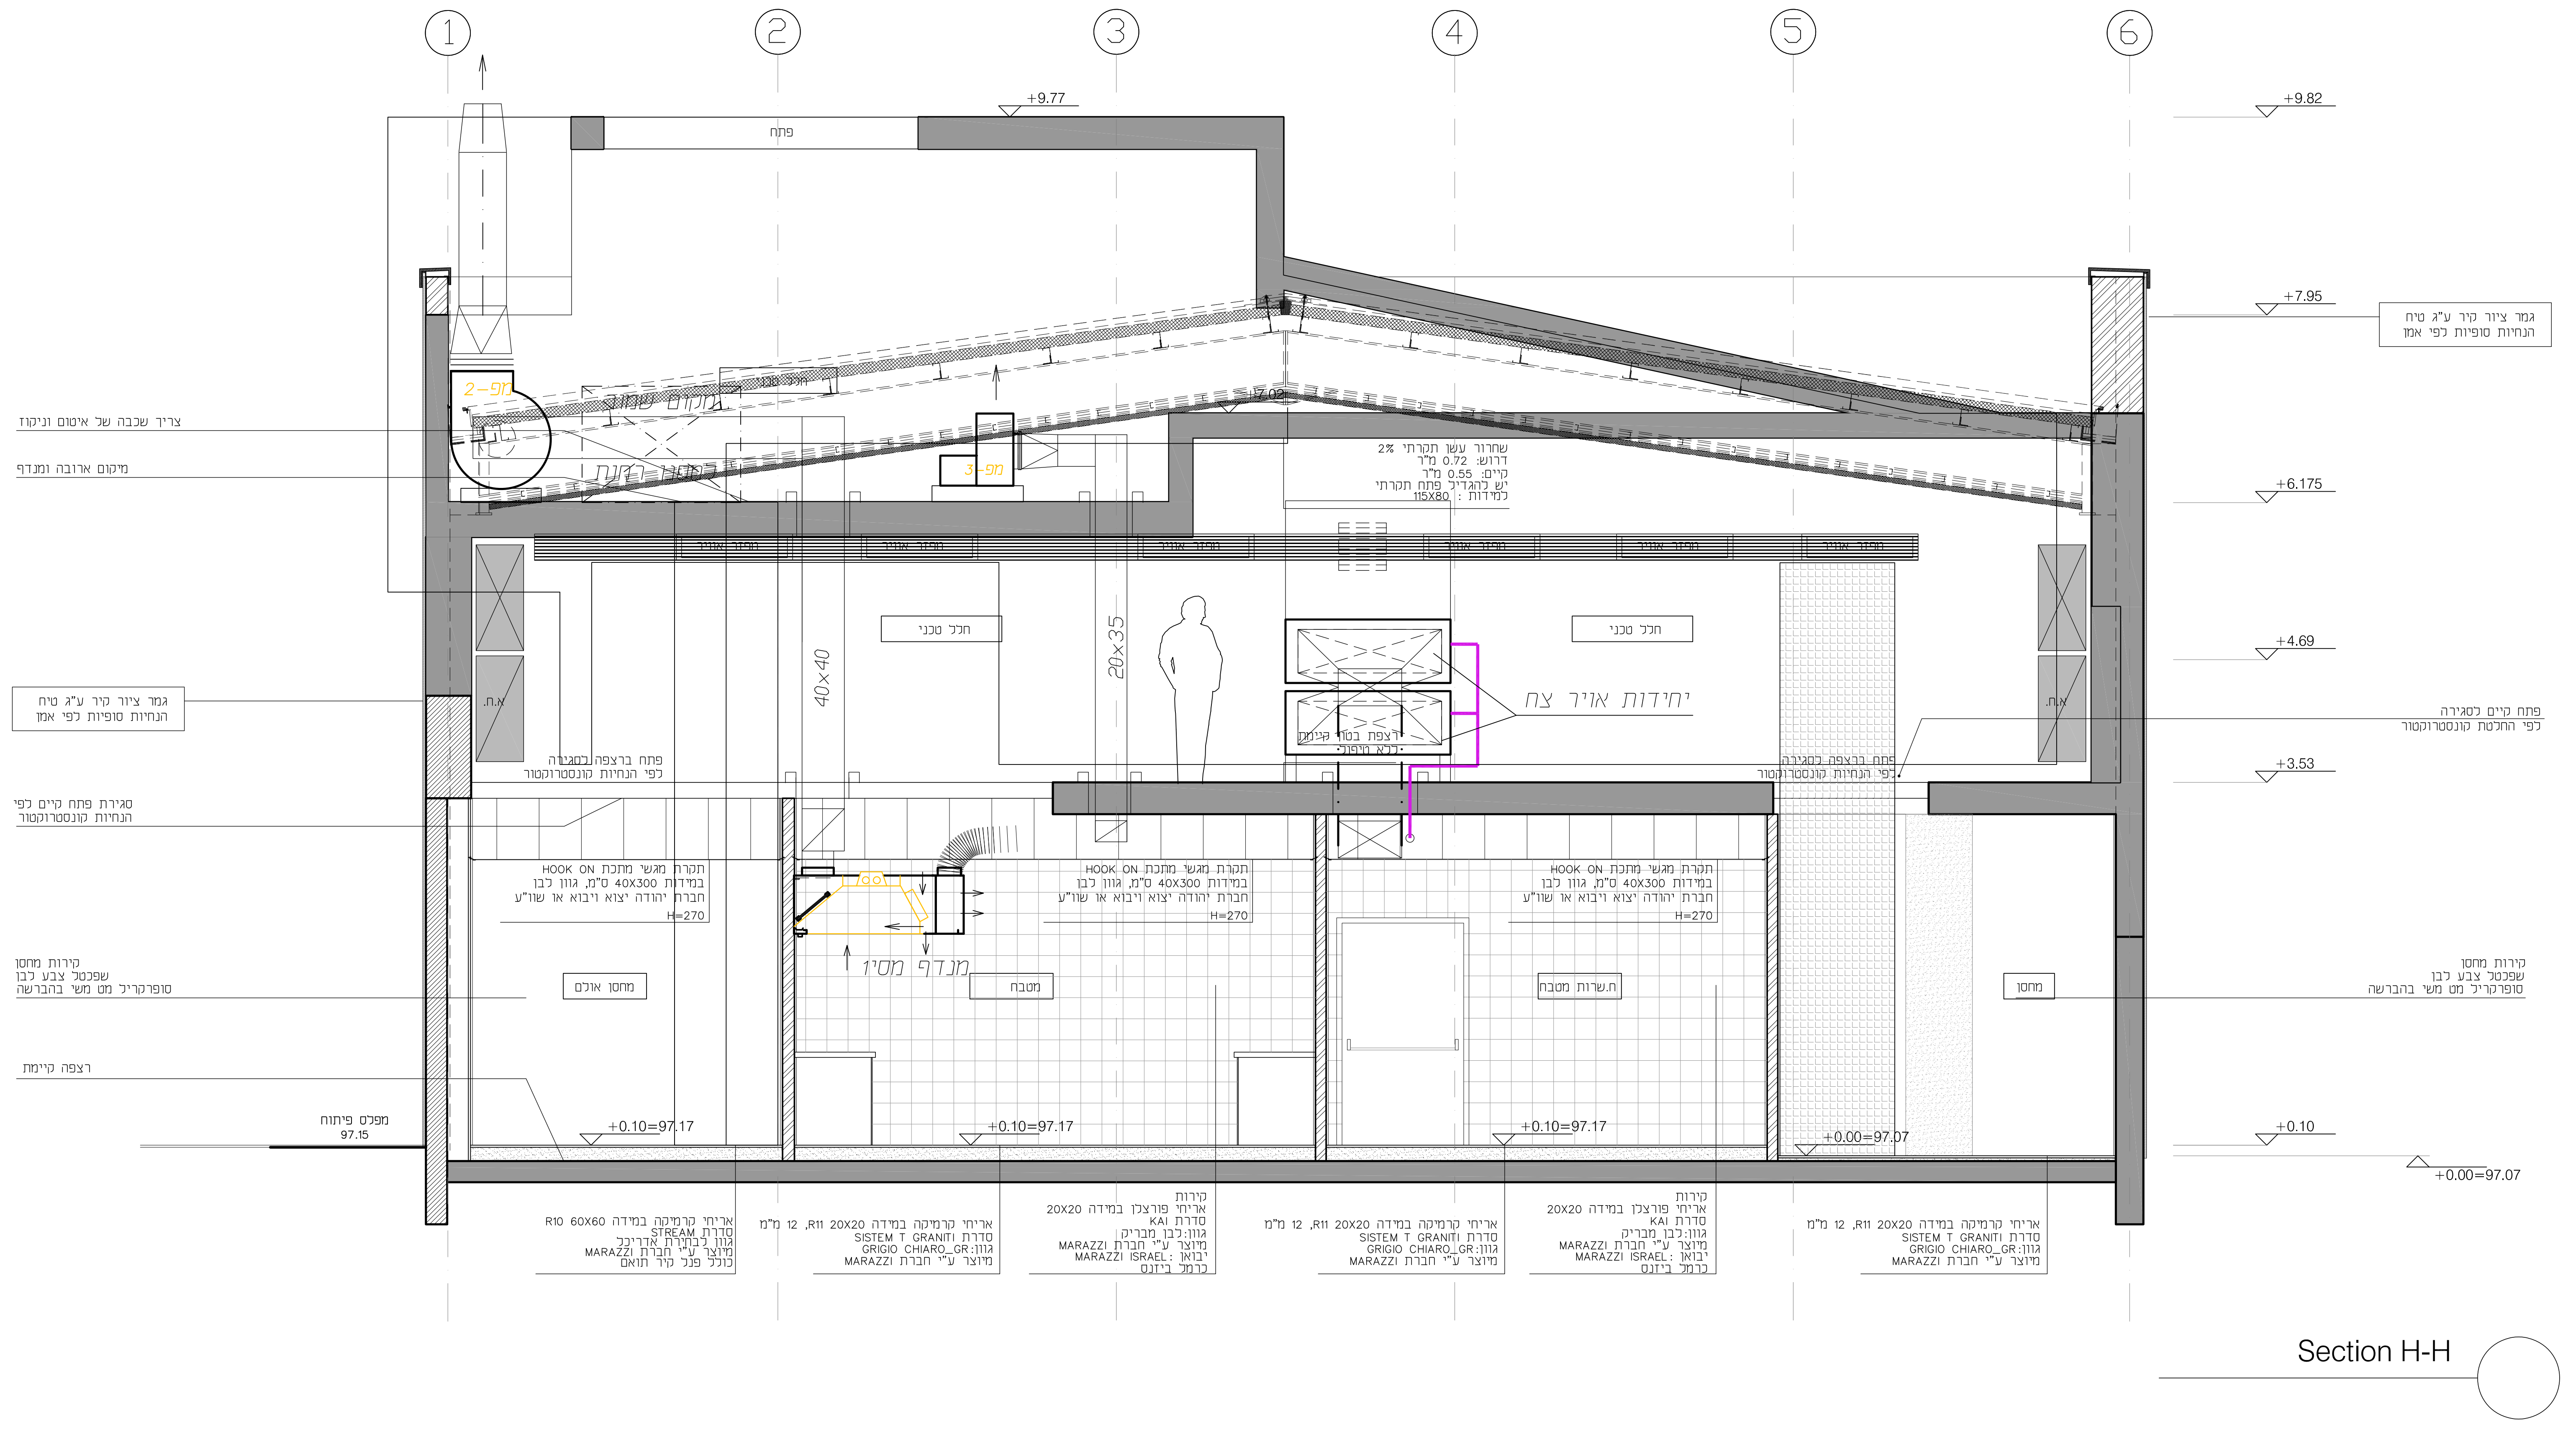
1
2
3
4
5
6
+9.77
+9.82
+7.95
+6.175
+4.69
+3.53
+0.10
+0.10=97.17
+0.00=97.07
97.15
40x40
20x35
יחידות אויר צח
HOOK ON
H=270
R10 60X60
STREAM
SISTEM T GRANITI
GRIGIO CHIARO_GR
MARAZZI
KAI

Section H-H