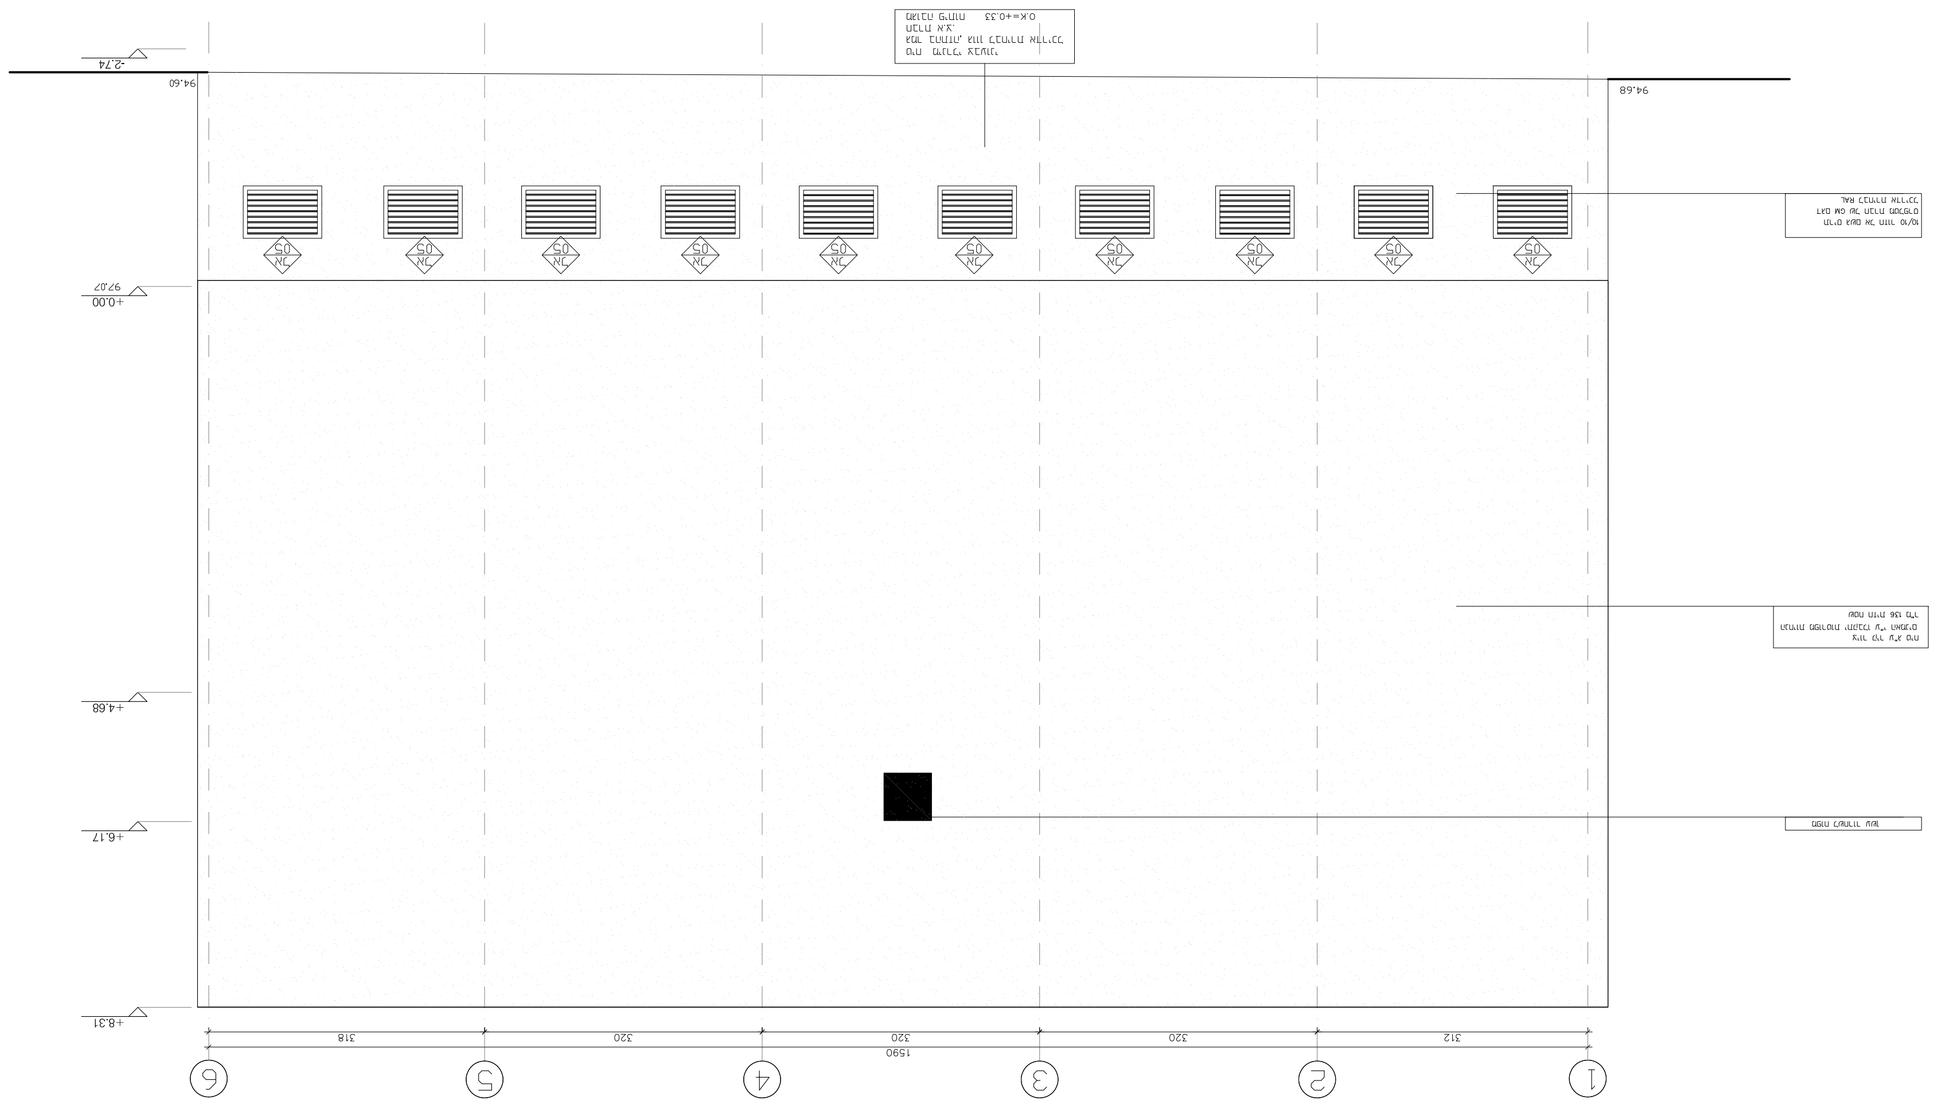
1590
318
320
320
320
312
+8.31
+6.17
+4.68
+0.00
97.27
-2.74
94.60
94.68
אין יציאה לגג
אין גישה לגג
מדרגות מתקפלות
מעל מפלס הגג
מעל מפלס הגג
מעל מפלס הגג