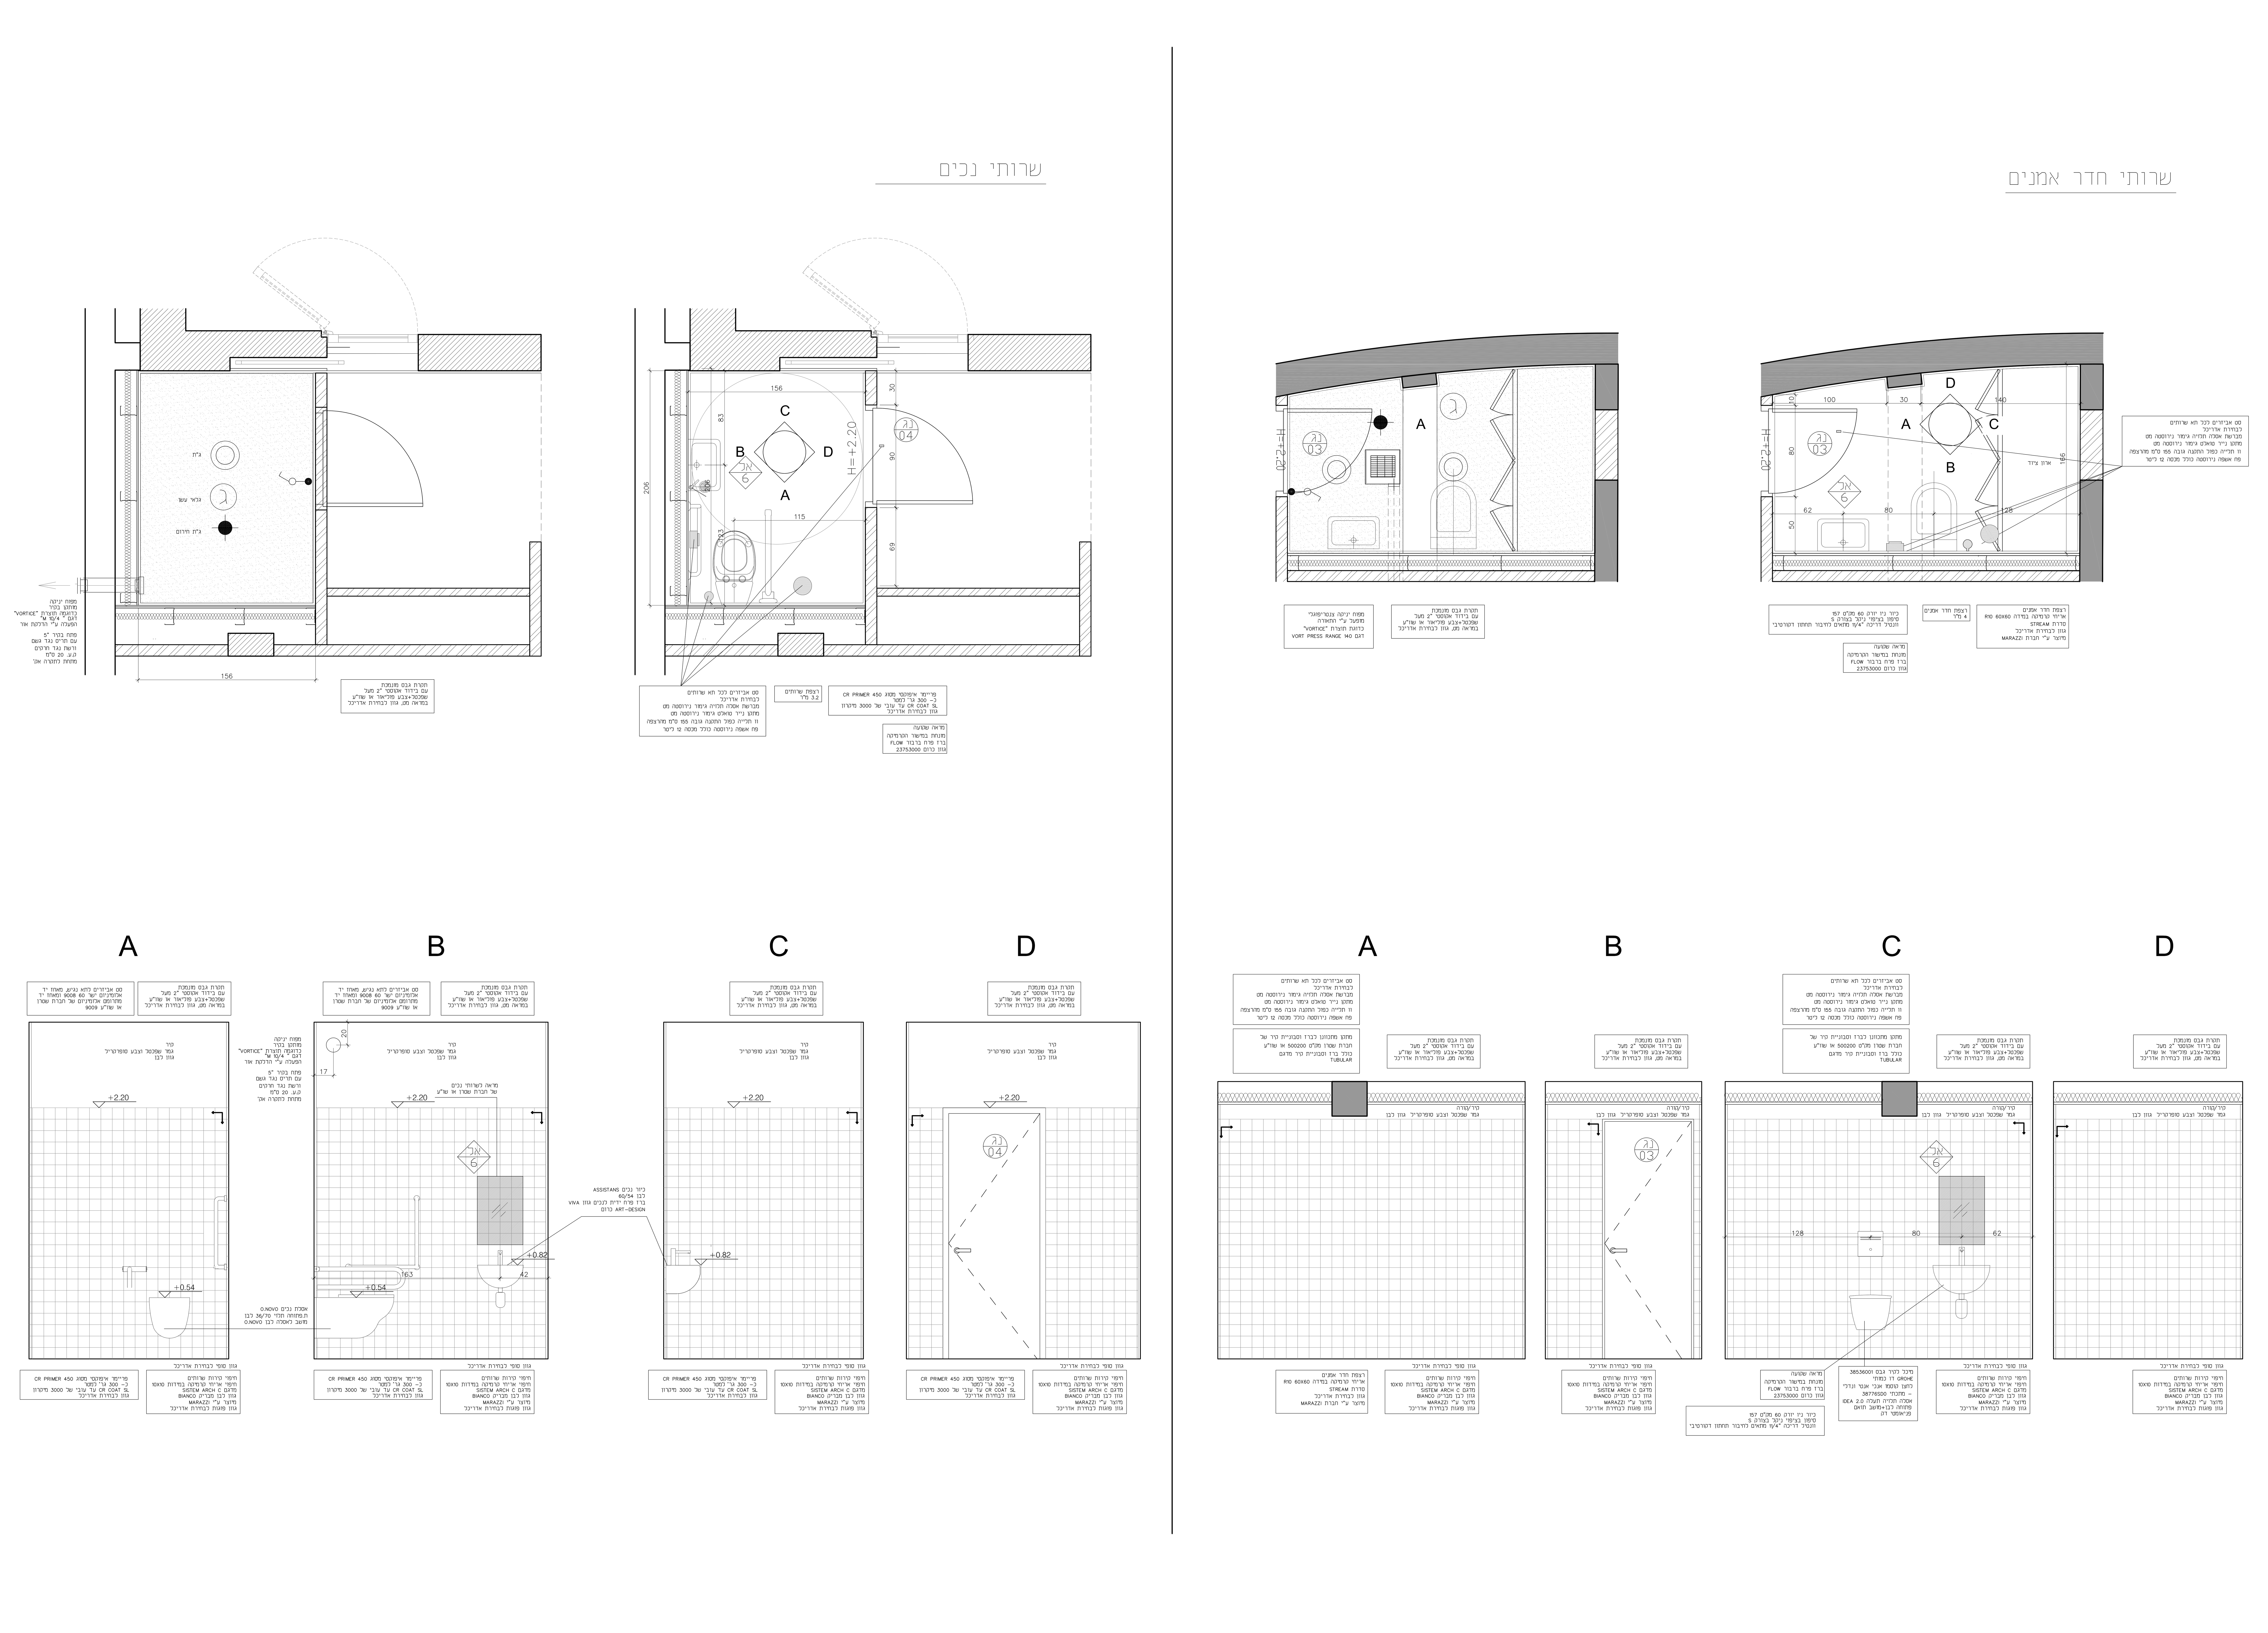

הקבלן אחראי להתאמת המידות בתכנית ובבניין. על כל אי התאמה, טעות או סתירה יש להודיע מיד לאדריכל לפני התחלת הביצוע באתר הבנייה.

אין לקבוע מידות ע"י מדידה בשרטוט.

אין לעשות כל שימוש בתכנית זו ללא אישור בכתב מהאדריכל.

יש לבצע עבודות במסגרת היתרים קיימים בלבד.

מספר תכנית: 2003_401

שם תכנית: פריסות שרותים

קומה:

תאריך: 16.06.22 // **קנ"מ:** 1:25 // **מהדורה:** 1

לעיון ○ למכרז ○ לביצוע ●

שם פרוייקט: קולנוע חן- שדרות

מס. פרוייקט: 2003

HQ Architects

ר' החשמונאים 83, תל אביב 6713302 ישראל

83 Ha'hashmonaim st., Tel Aviv, 6713302, Israel

@. office@hqa.co.il
T. +972.3.6951496
T. +972.3.6957284