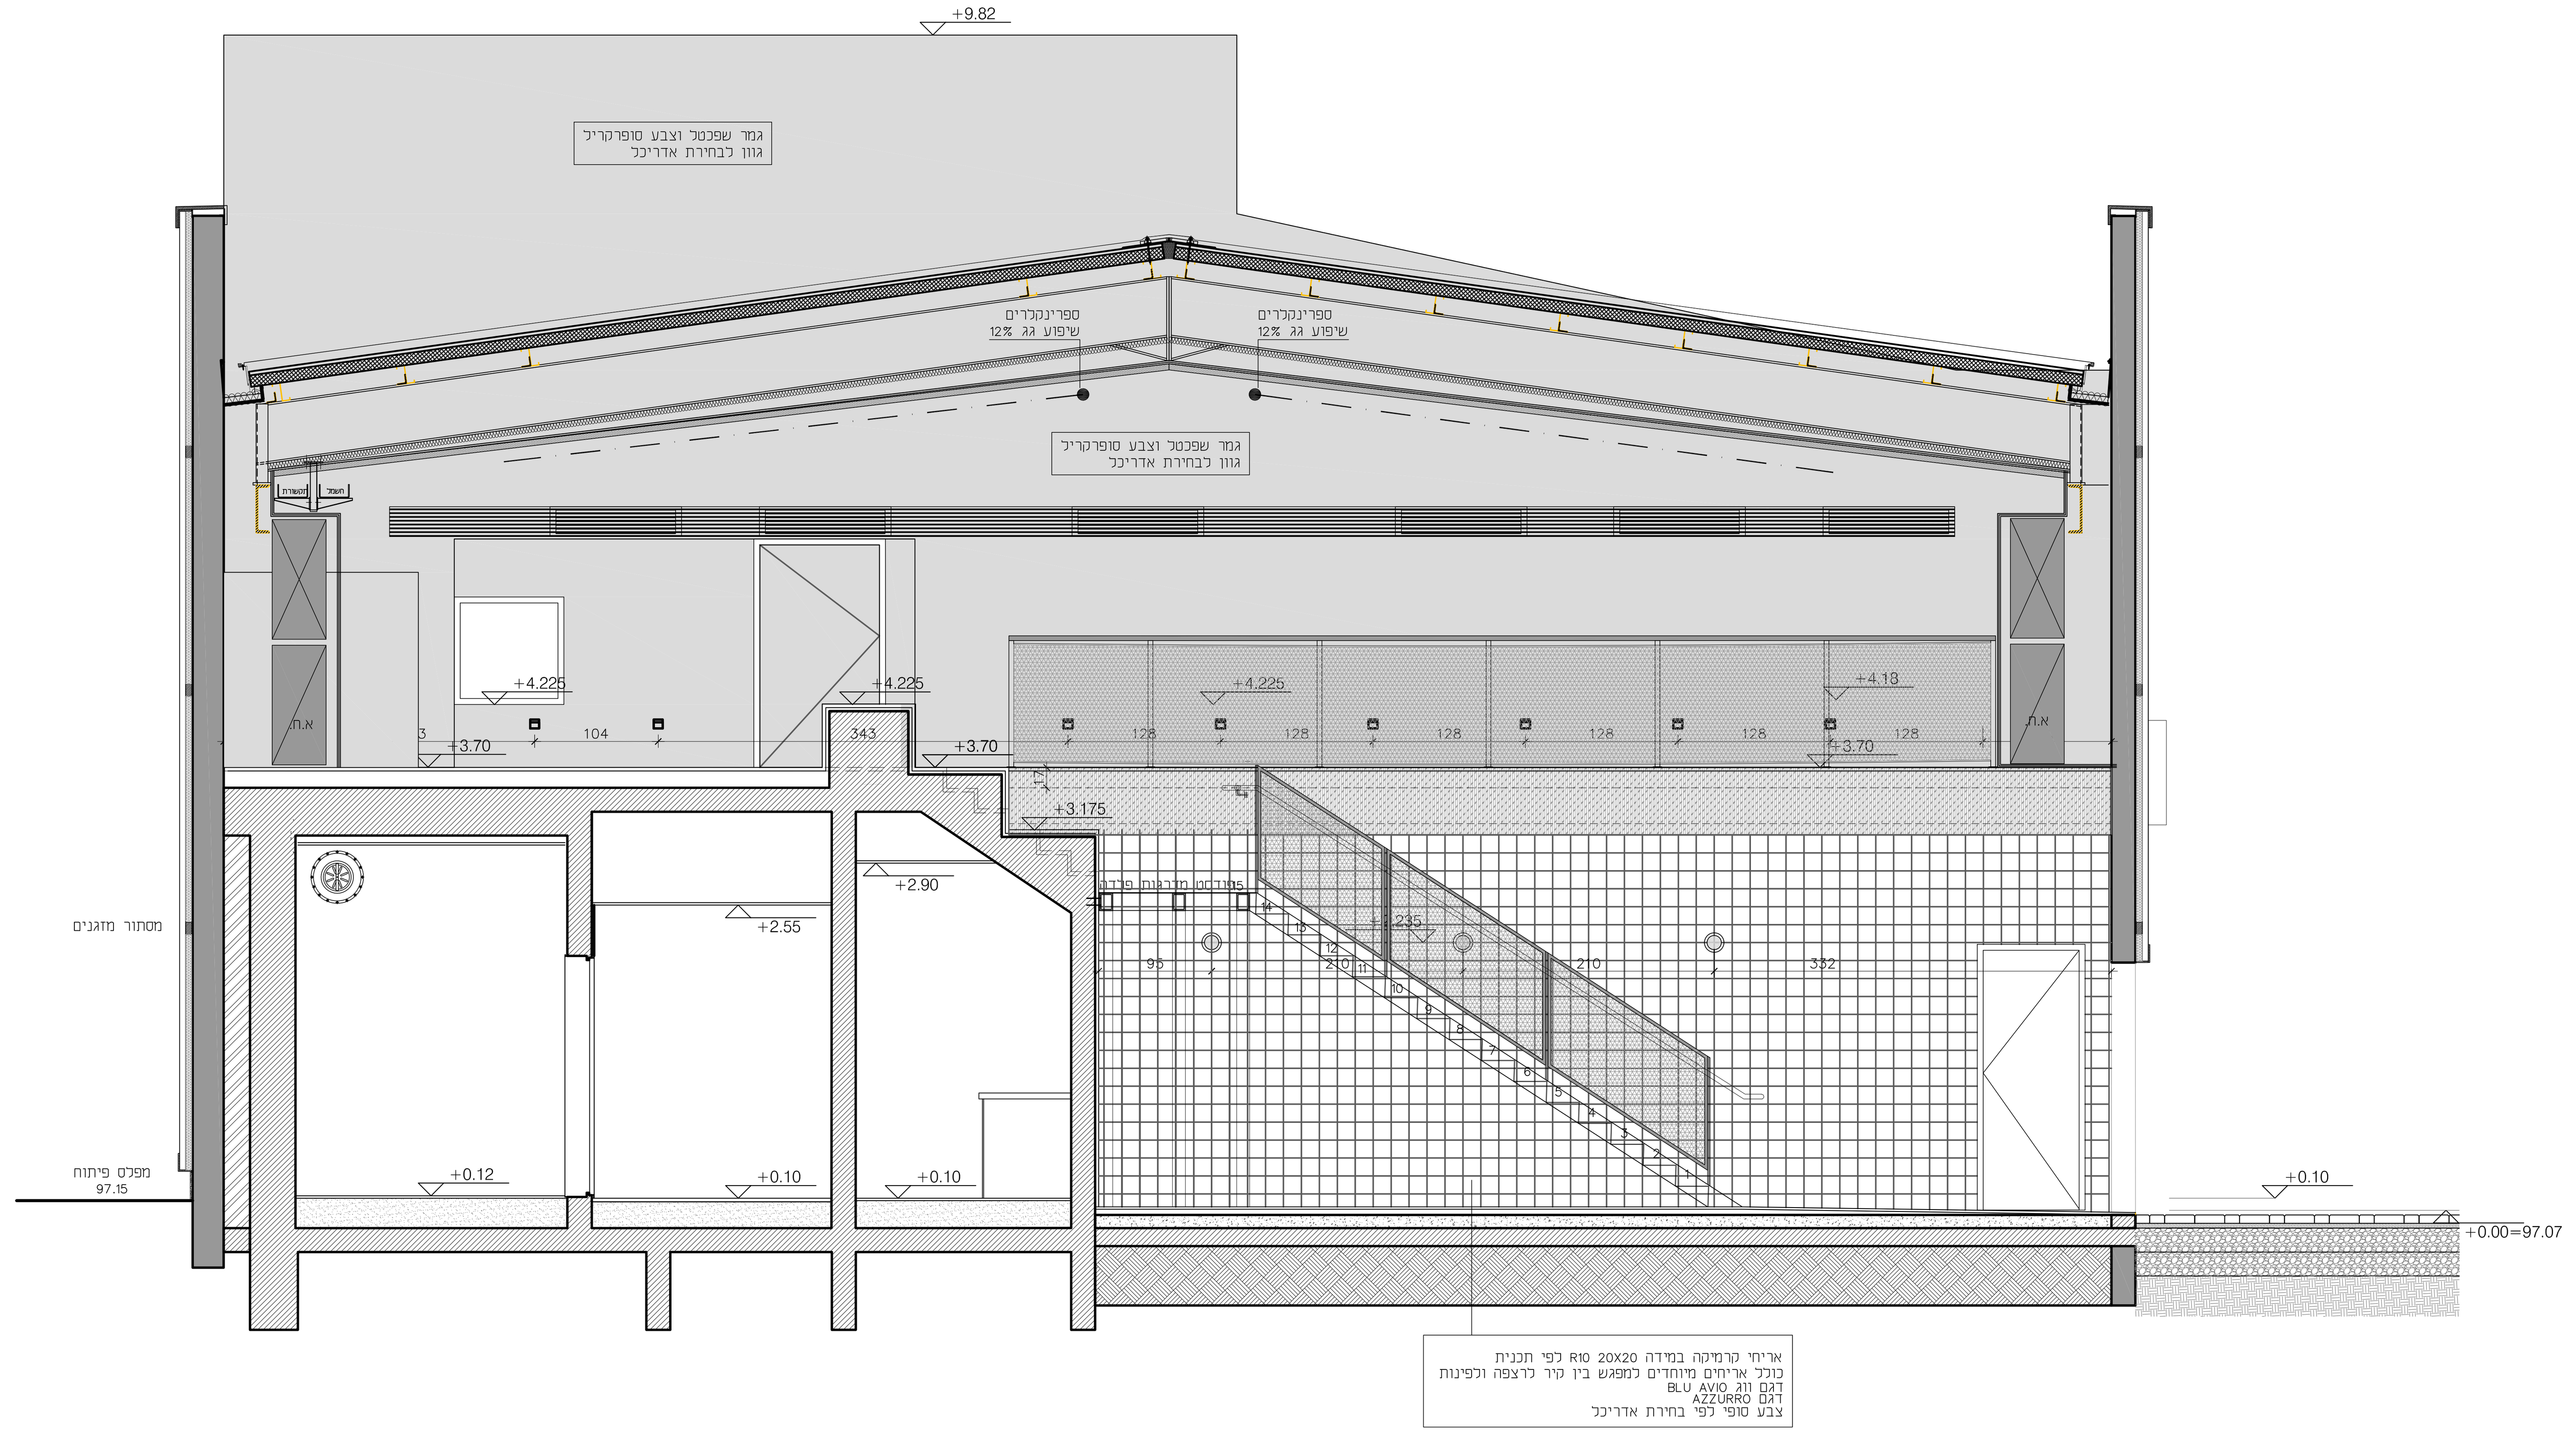

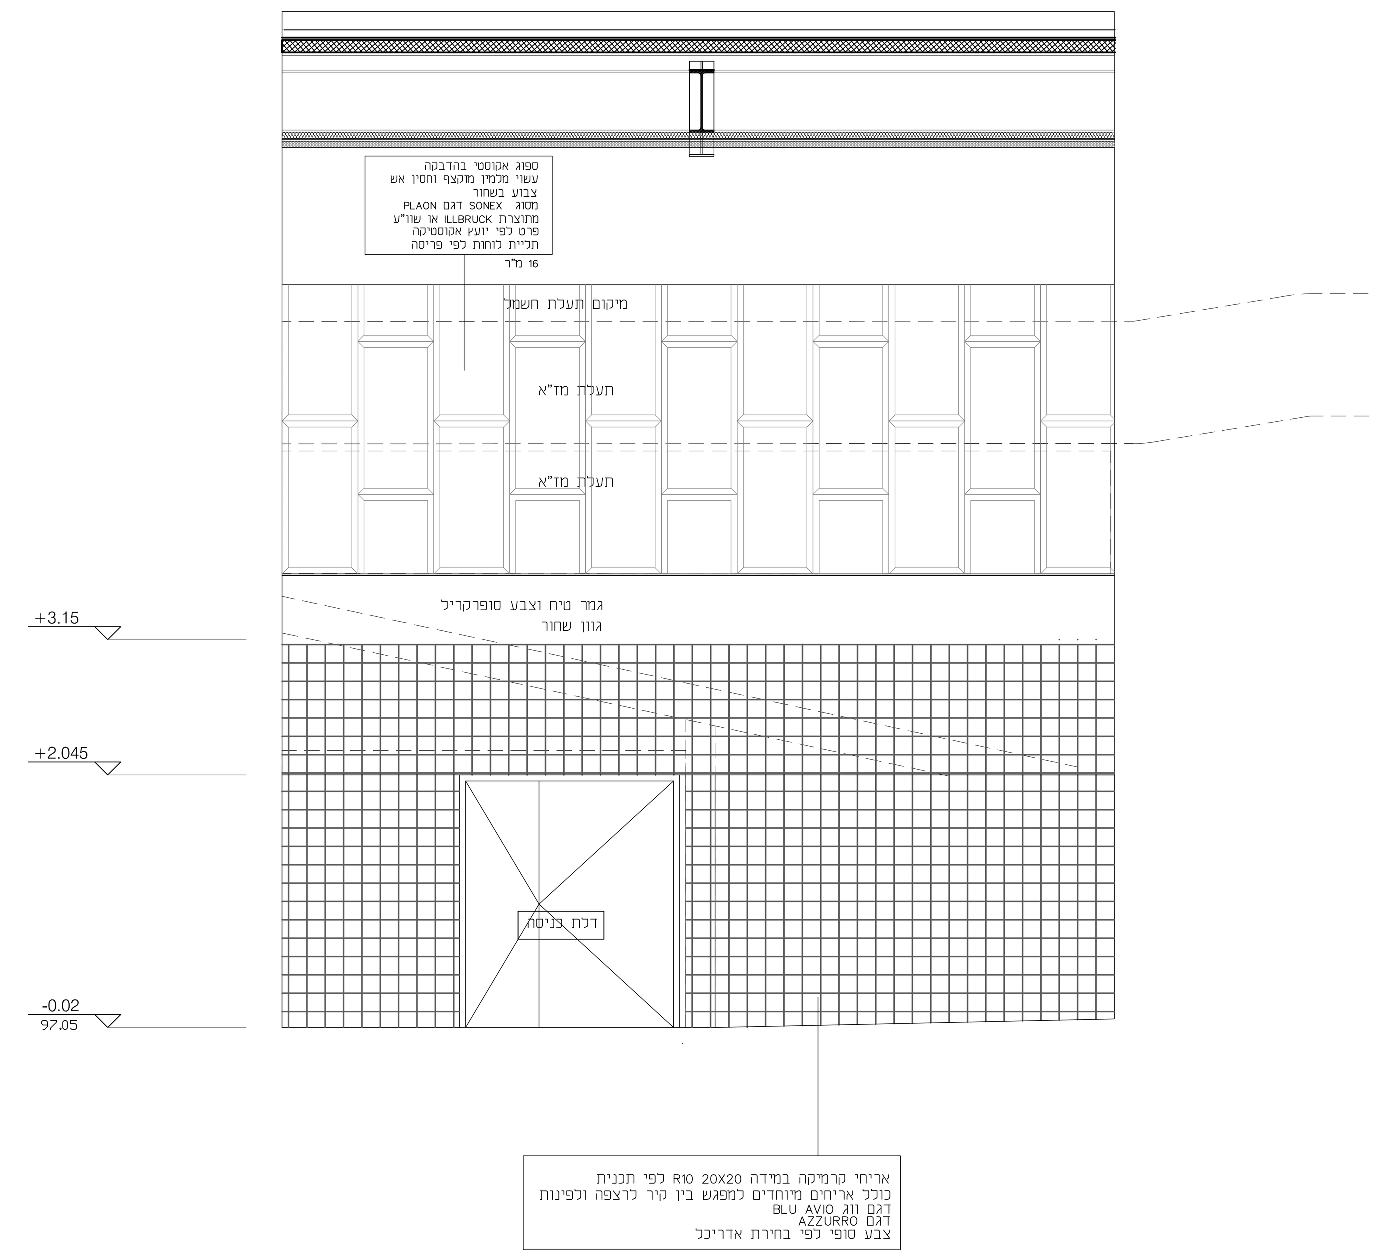

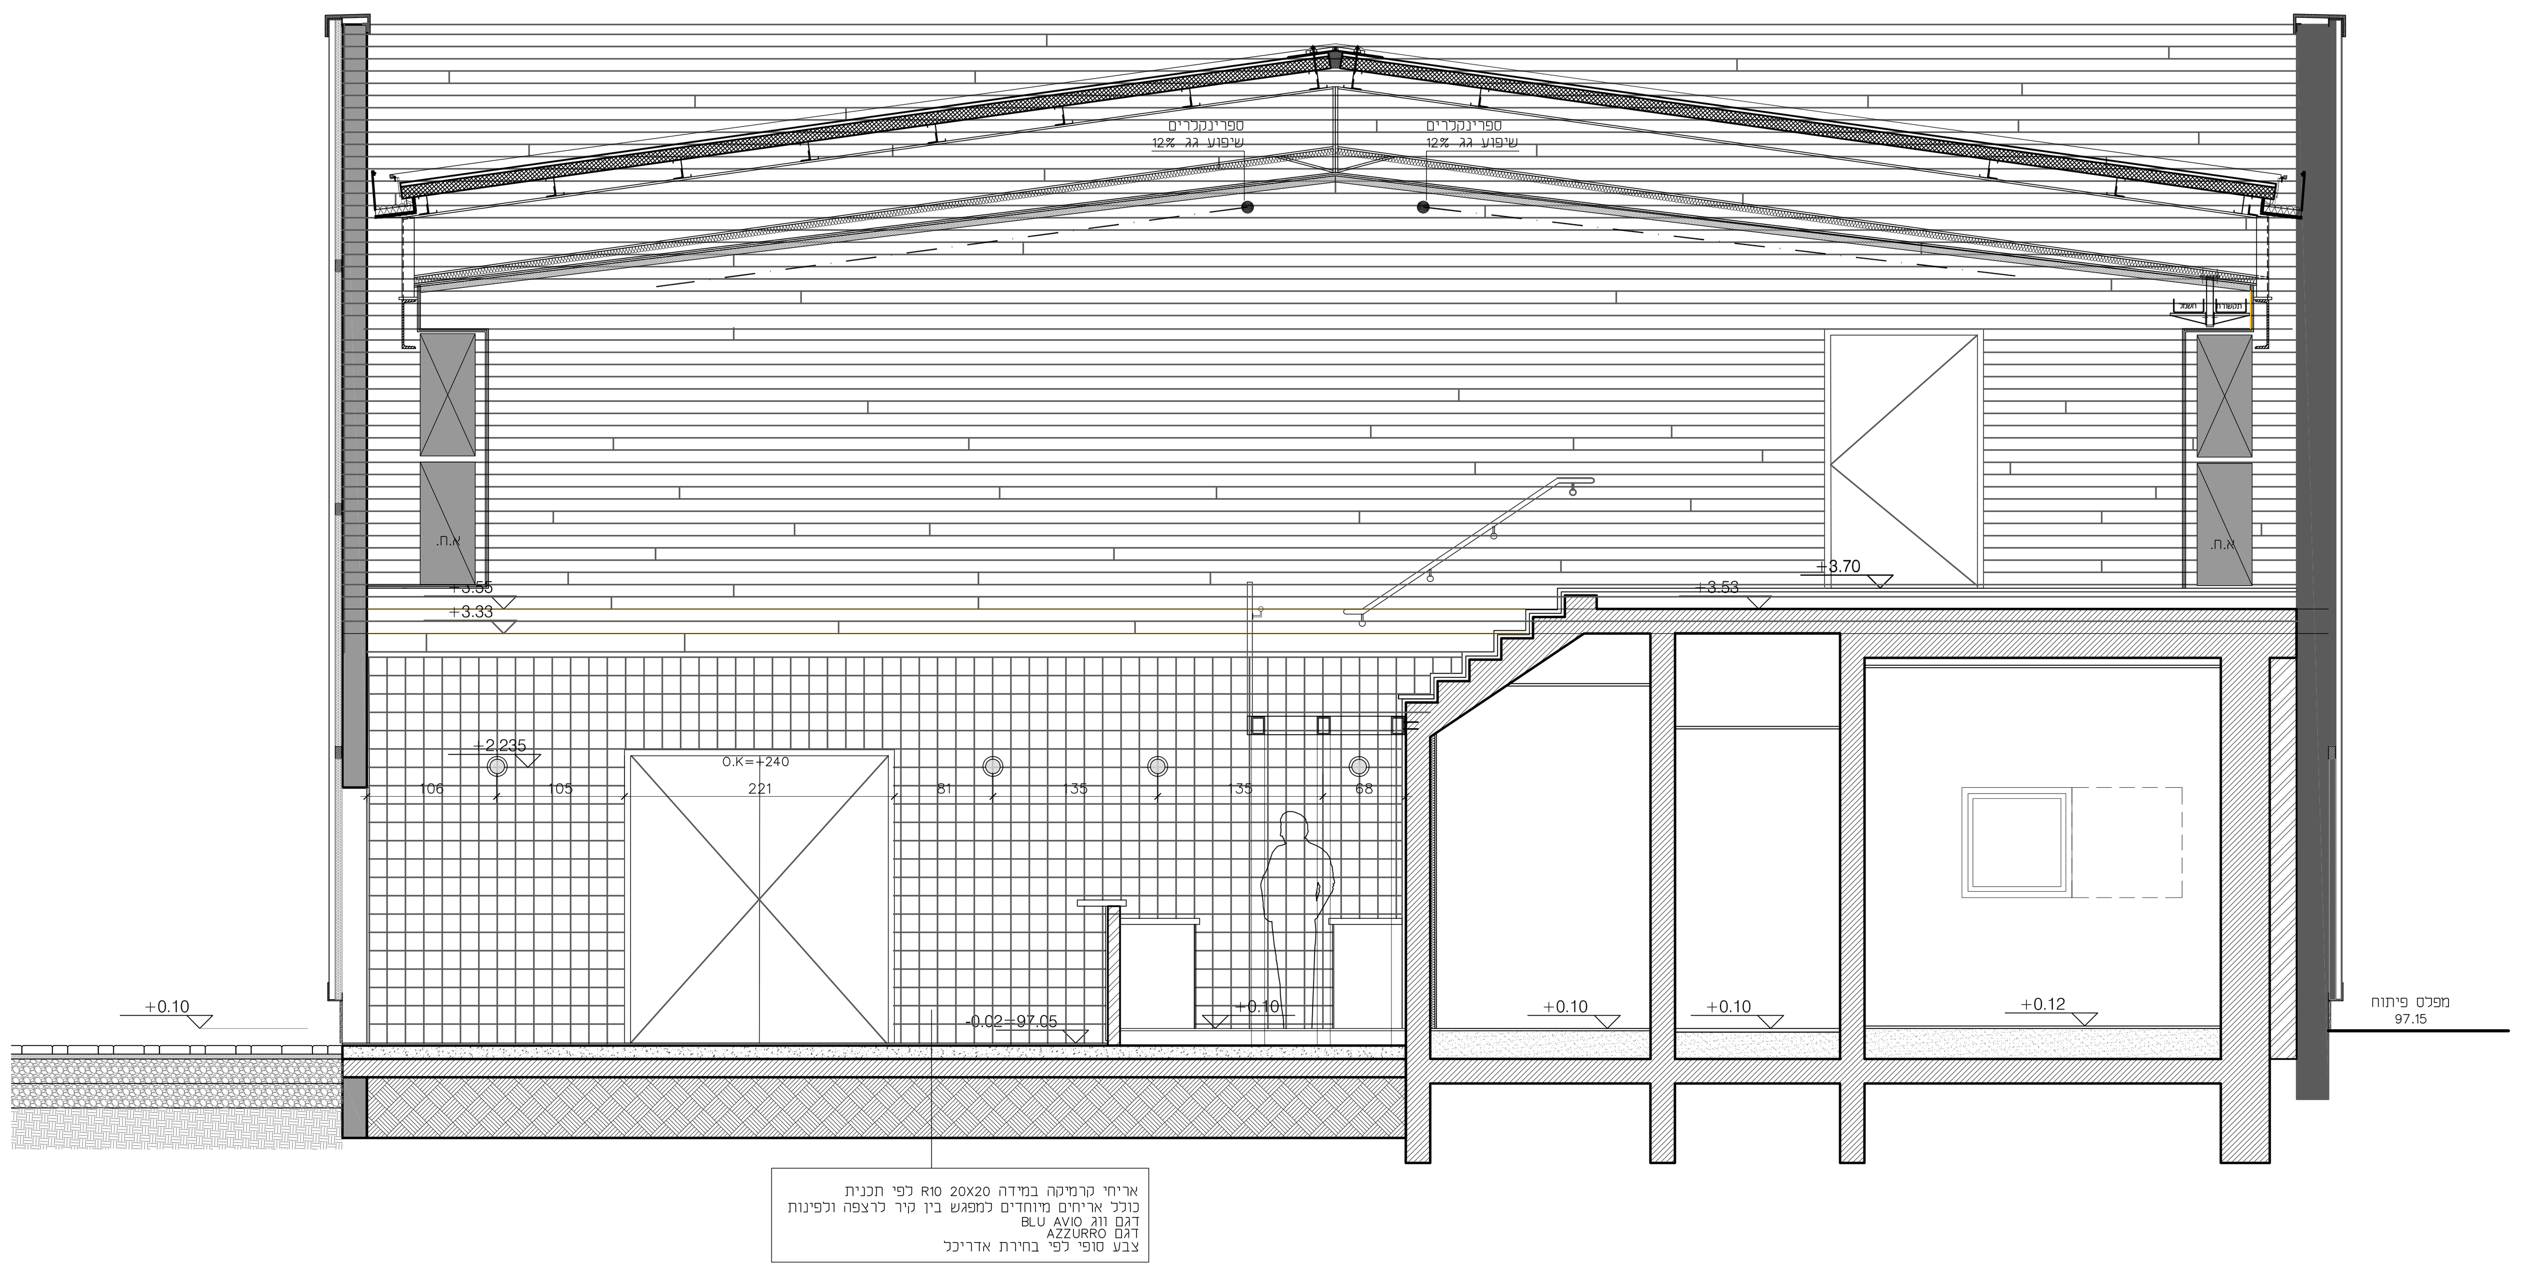

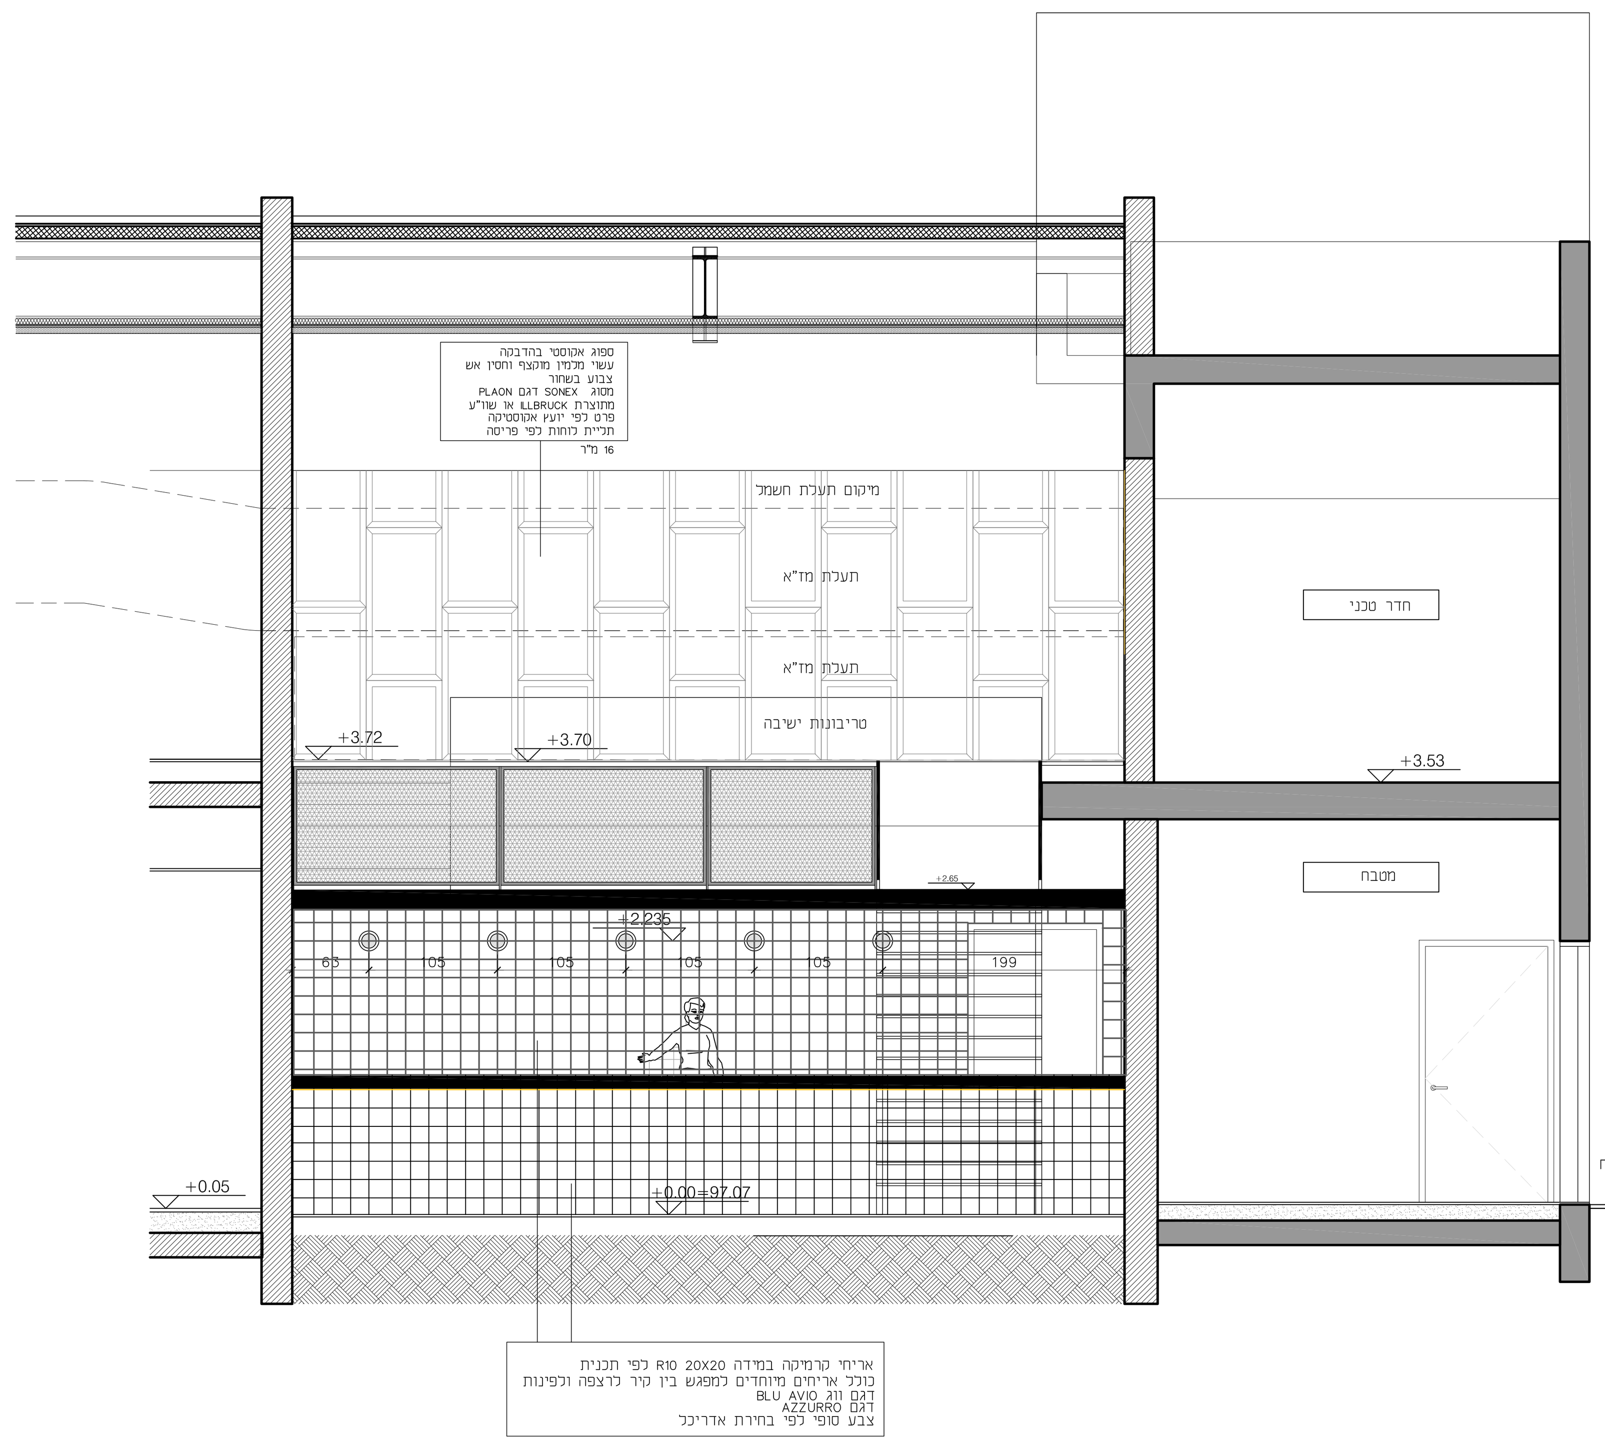

הקבלן אחראי להתאמת המידות בתכנית ובבניין.
על כל אי התאמה, טעות או סתירה יש להודיע מיד לאדריכל לפני התחלת הביצוע באתר הבנייה.

אין לקבוע מידות ע"י מדידה בשרטוט.

אין לעשות כל שימוש בתכנית זו ללא אישור בכתב מהאדריכל.

יש לבצע עבודות במסגרת היתרים קיימים בלבד.

מספר תכנית: 2003_404

שם תכנית: פריסת קירות חצר

קומה:

תאריך: 16.06.22 // קנ"מ: 1:50 // מהדורה: 1

לעיון ○ למכרז ○ לביצוע ●

שם פרוייקט: קולנוע חן- שדרות

מס. פרוייקט: 2003

ר' החשמונאים 83, תל אביב 6713302 ישראל
83 Ha'hashmonaim st., Tel Aviv, 6713302, Israel

HQ
Architects

@. office@hqa.co.il
T. +972.3.6951496
T. +972.3.6957284

תאריך	תמצה	מהדורה