


ש לבצע עבודות במסגרת היתרונות קיימים בלבד. יין לקבוע מידות ע"י מדידה בשרטוט. יין לעשות כל שימוש בתכנית זו ללא אישור בכתב מהאדרכיל.

מארין: // 1:20 // קג"ט: // 16.06.22



2003

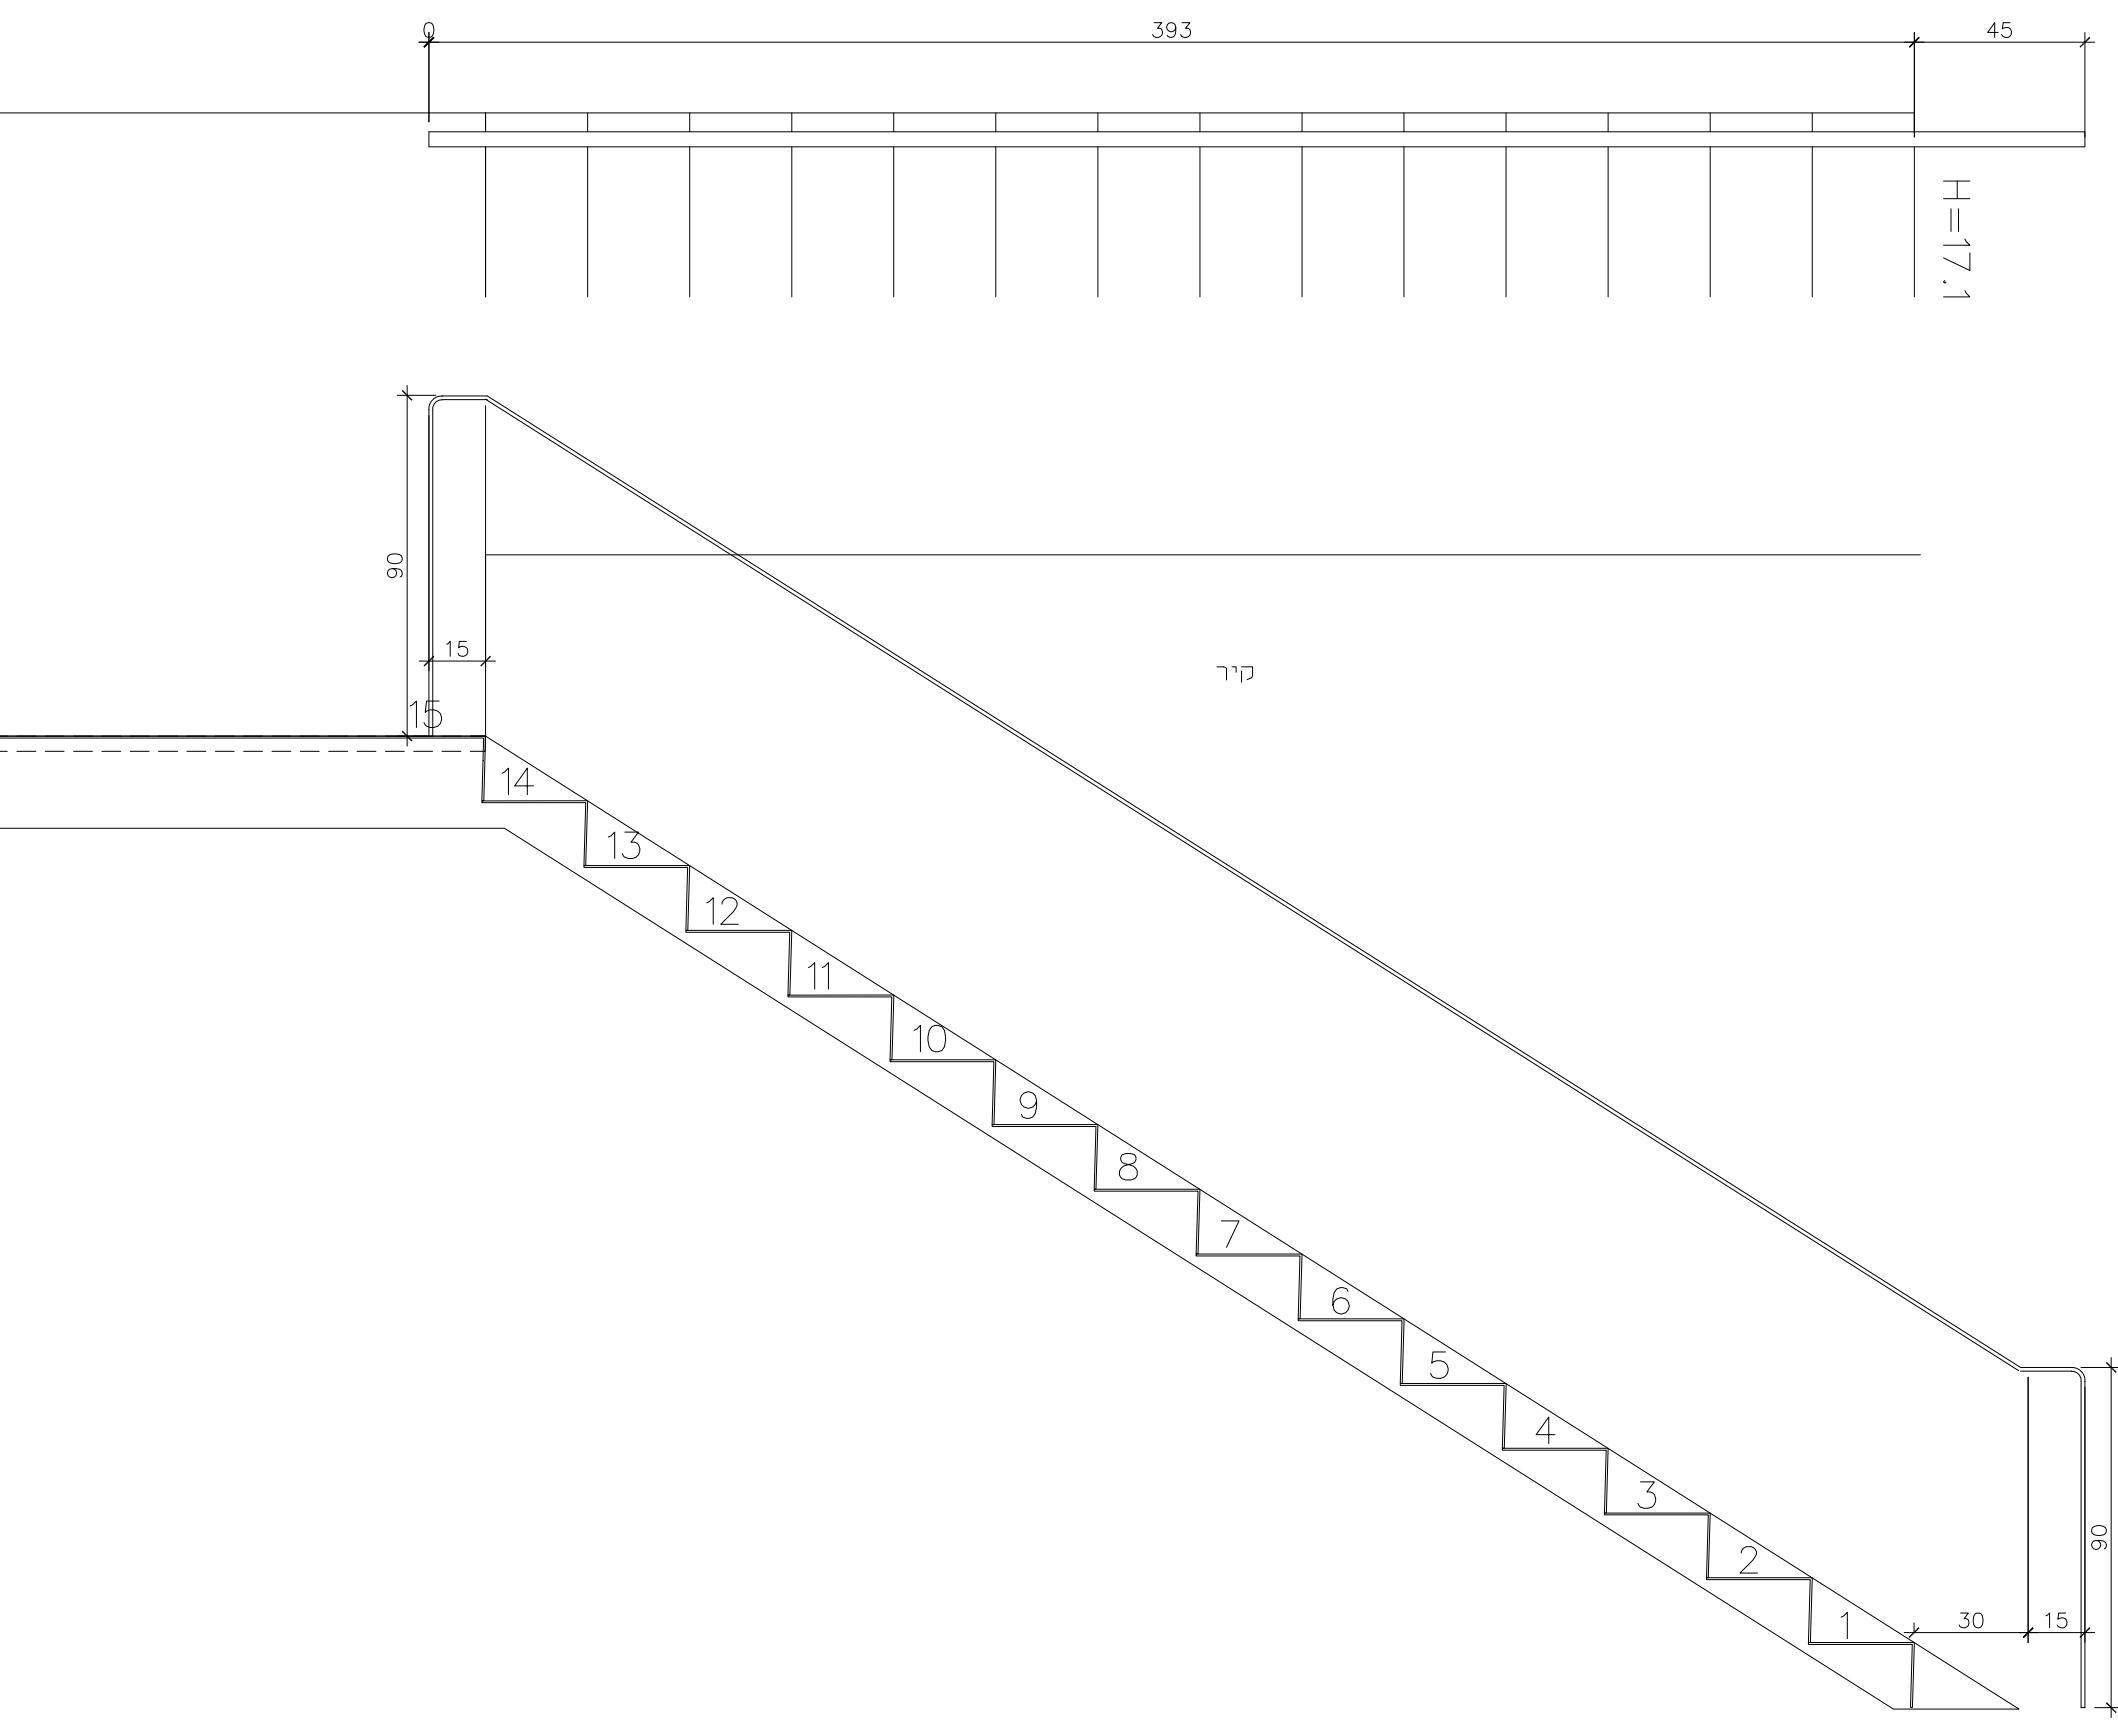
שם פרויקט



רחוב החשמונאים 83, תל אביב 6713302, ישראל  
83 Ha'hashmonaim st., Tel Aviv, 6713302,  
Israel

HQ  
Architects


Technical drawing of a staircase section. The top part shows a horizontal view with a total width of 393 and a height H. The bottom part shows a detailed view of the stairs with 15 numbered steps and various dimensions like 90, 15, 30, 15, and 45. A label 'קיר' (wall) is present.

מידות	
תאור	מאות יד מברזל מגלוון מעוגן לקיר בחתר אופקי 20X40X3.2 עם פיניות מעוגלות לפי תקן מעוגן לרצפה
כמות	1
גמר	ברזל מגלוון וצבוע בתונר בגוון שחור
פירוזול	
עובי קיר	סוג קיר בטון
הערות	