

הקבלן אחראי להתקנת המידות בתכנית ובבנייה.
על כל אי התאמה, טעות או סטייה יש לדווח מיד לאדריכל לפני התקנת הביצוע באתר הבניה.

אין לקבוע מידות ע"י מידה בשרטווט.

אין לעשות כל שימוש בתכנית זו ללא אישור בכתב מהאדריכל.

יש לבצע עבודות במסגרת הייררכיס קבועים בלבד.

2003_924

מספר תכנית

מסגרות

שם תכנית

לזמה.

תאריך: 16.06.22 // קג"ה: 1:20 // מהדורות: 1

לעיוון למקרה לביצוע

קולנוע חן-שדרות

2003

שם פרויקט


מס. פרויקט:



רחוב החשמונאים 83, תל אביב 6713302, ישראל
83 Ha'hashmonaim st., Tel Aviv, 6713302, Israel

HQ
Architects

@.office@hqa.co.il
T. + 972.3.6951496
T. + 972.3.6957284

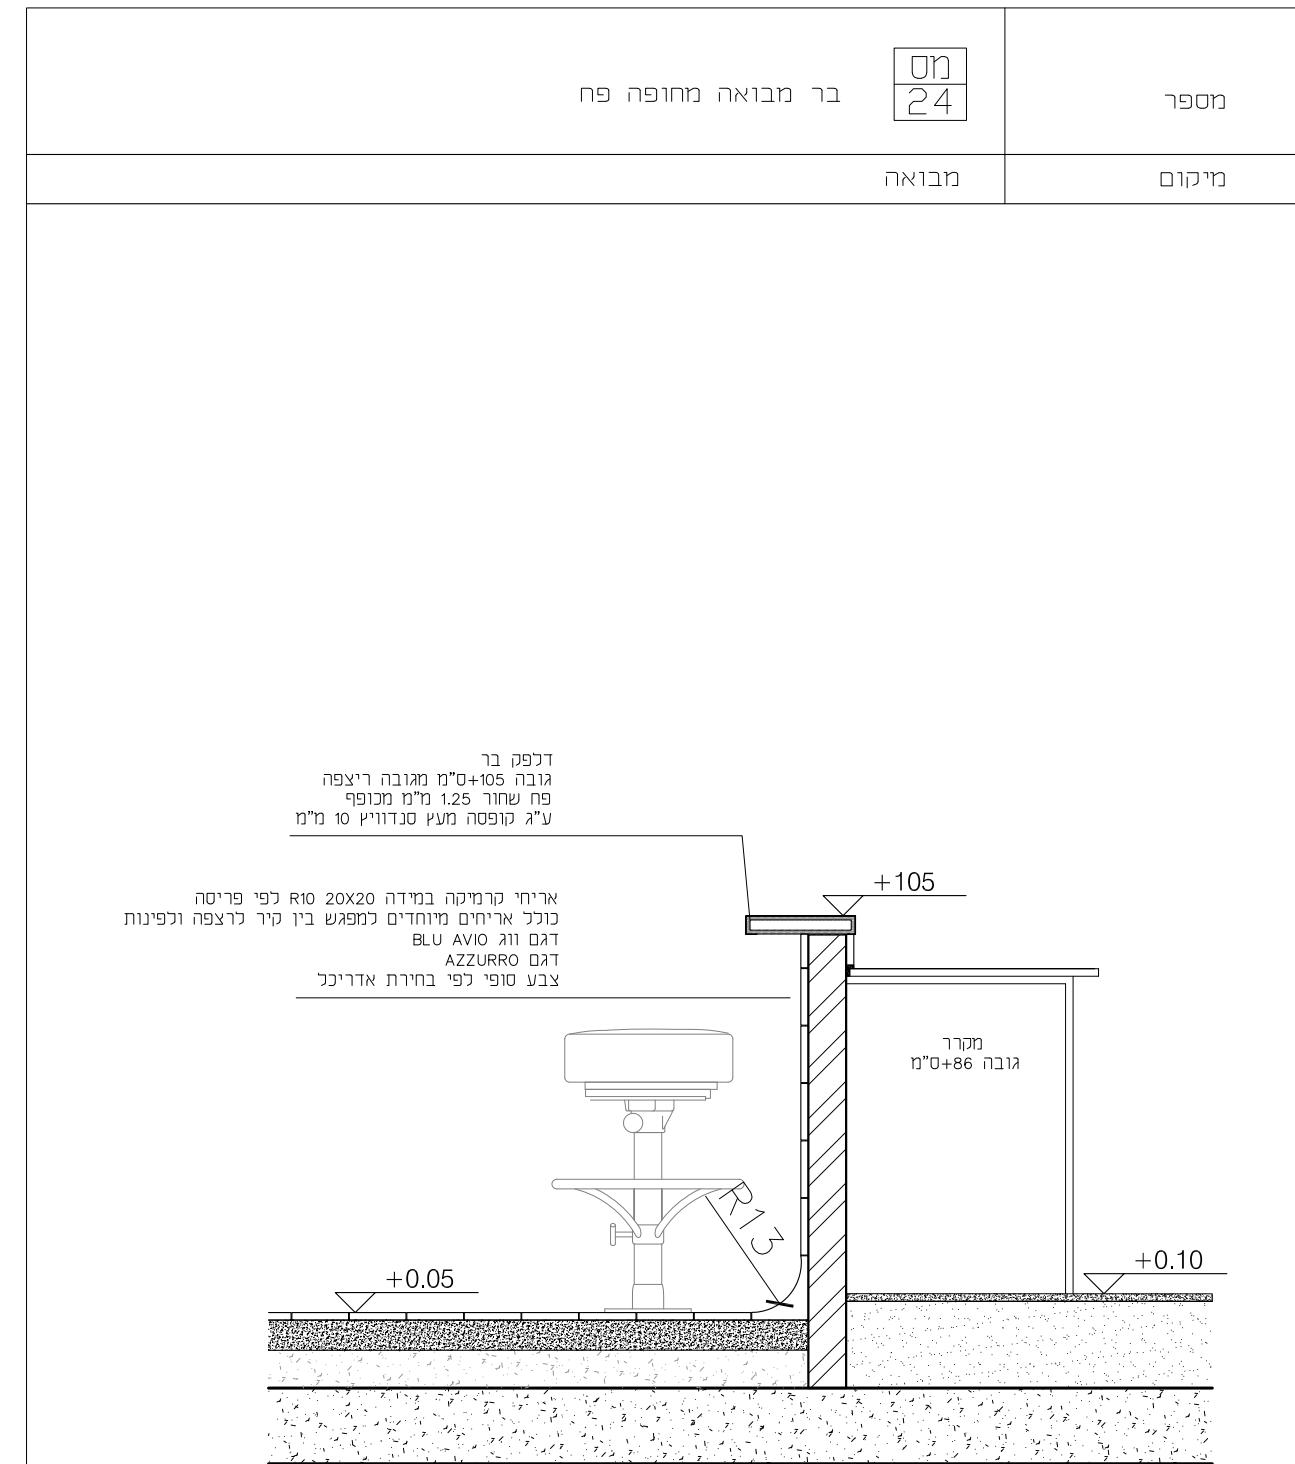

הערות	צביעה בגוון תואם אריחי קרמייקה	
תאורה	דקלק בר גובה 1.25 מ"מ מכופף ע"ג קופסה מעץ סנדוויץ 10 מ"מ חזית בר מוחופה באրיחי קרמייקה	מידות 6.80 מ'
כמות 1	מגלוון וצבע בתנור לפי בחירת אדריכל	
גמר		
פירודול		
עובי קיר	סוג קיר בטון	