


מספר תוכנית	2003_930
שם תוכנית	מסגרות
קומה	
תאריך	16.06.22
מספר תוכנית	קנ"מ: 1:20
מספר תוכנית	קולנוע חן-שדרות
מספר תוכנית	שם פרוייקט
מספר תוכנית	מס. פרוייקט

הקבלן אחראי להתאמת המידות בתכנית ובבניין. על כל אי התאמה, טעות או סתירה יש להודיע מיד לאדריכל לפני התחלת הביצוע באתר הבנייה.

אין לקבוע מידות ע"י מדידה בשרטוט.

אין לעשות כל שימוש בתכנית זו ללא אישור בכתב מהאדריכל.

יש לבצע עבודות במסגרת היתרים קיימים בלבד.

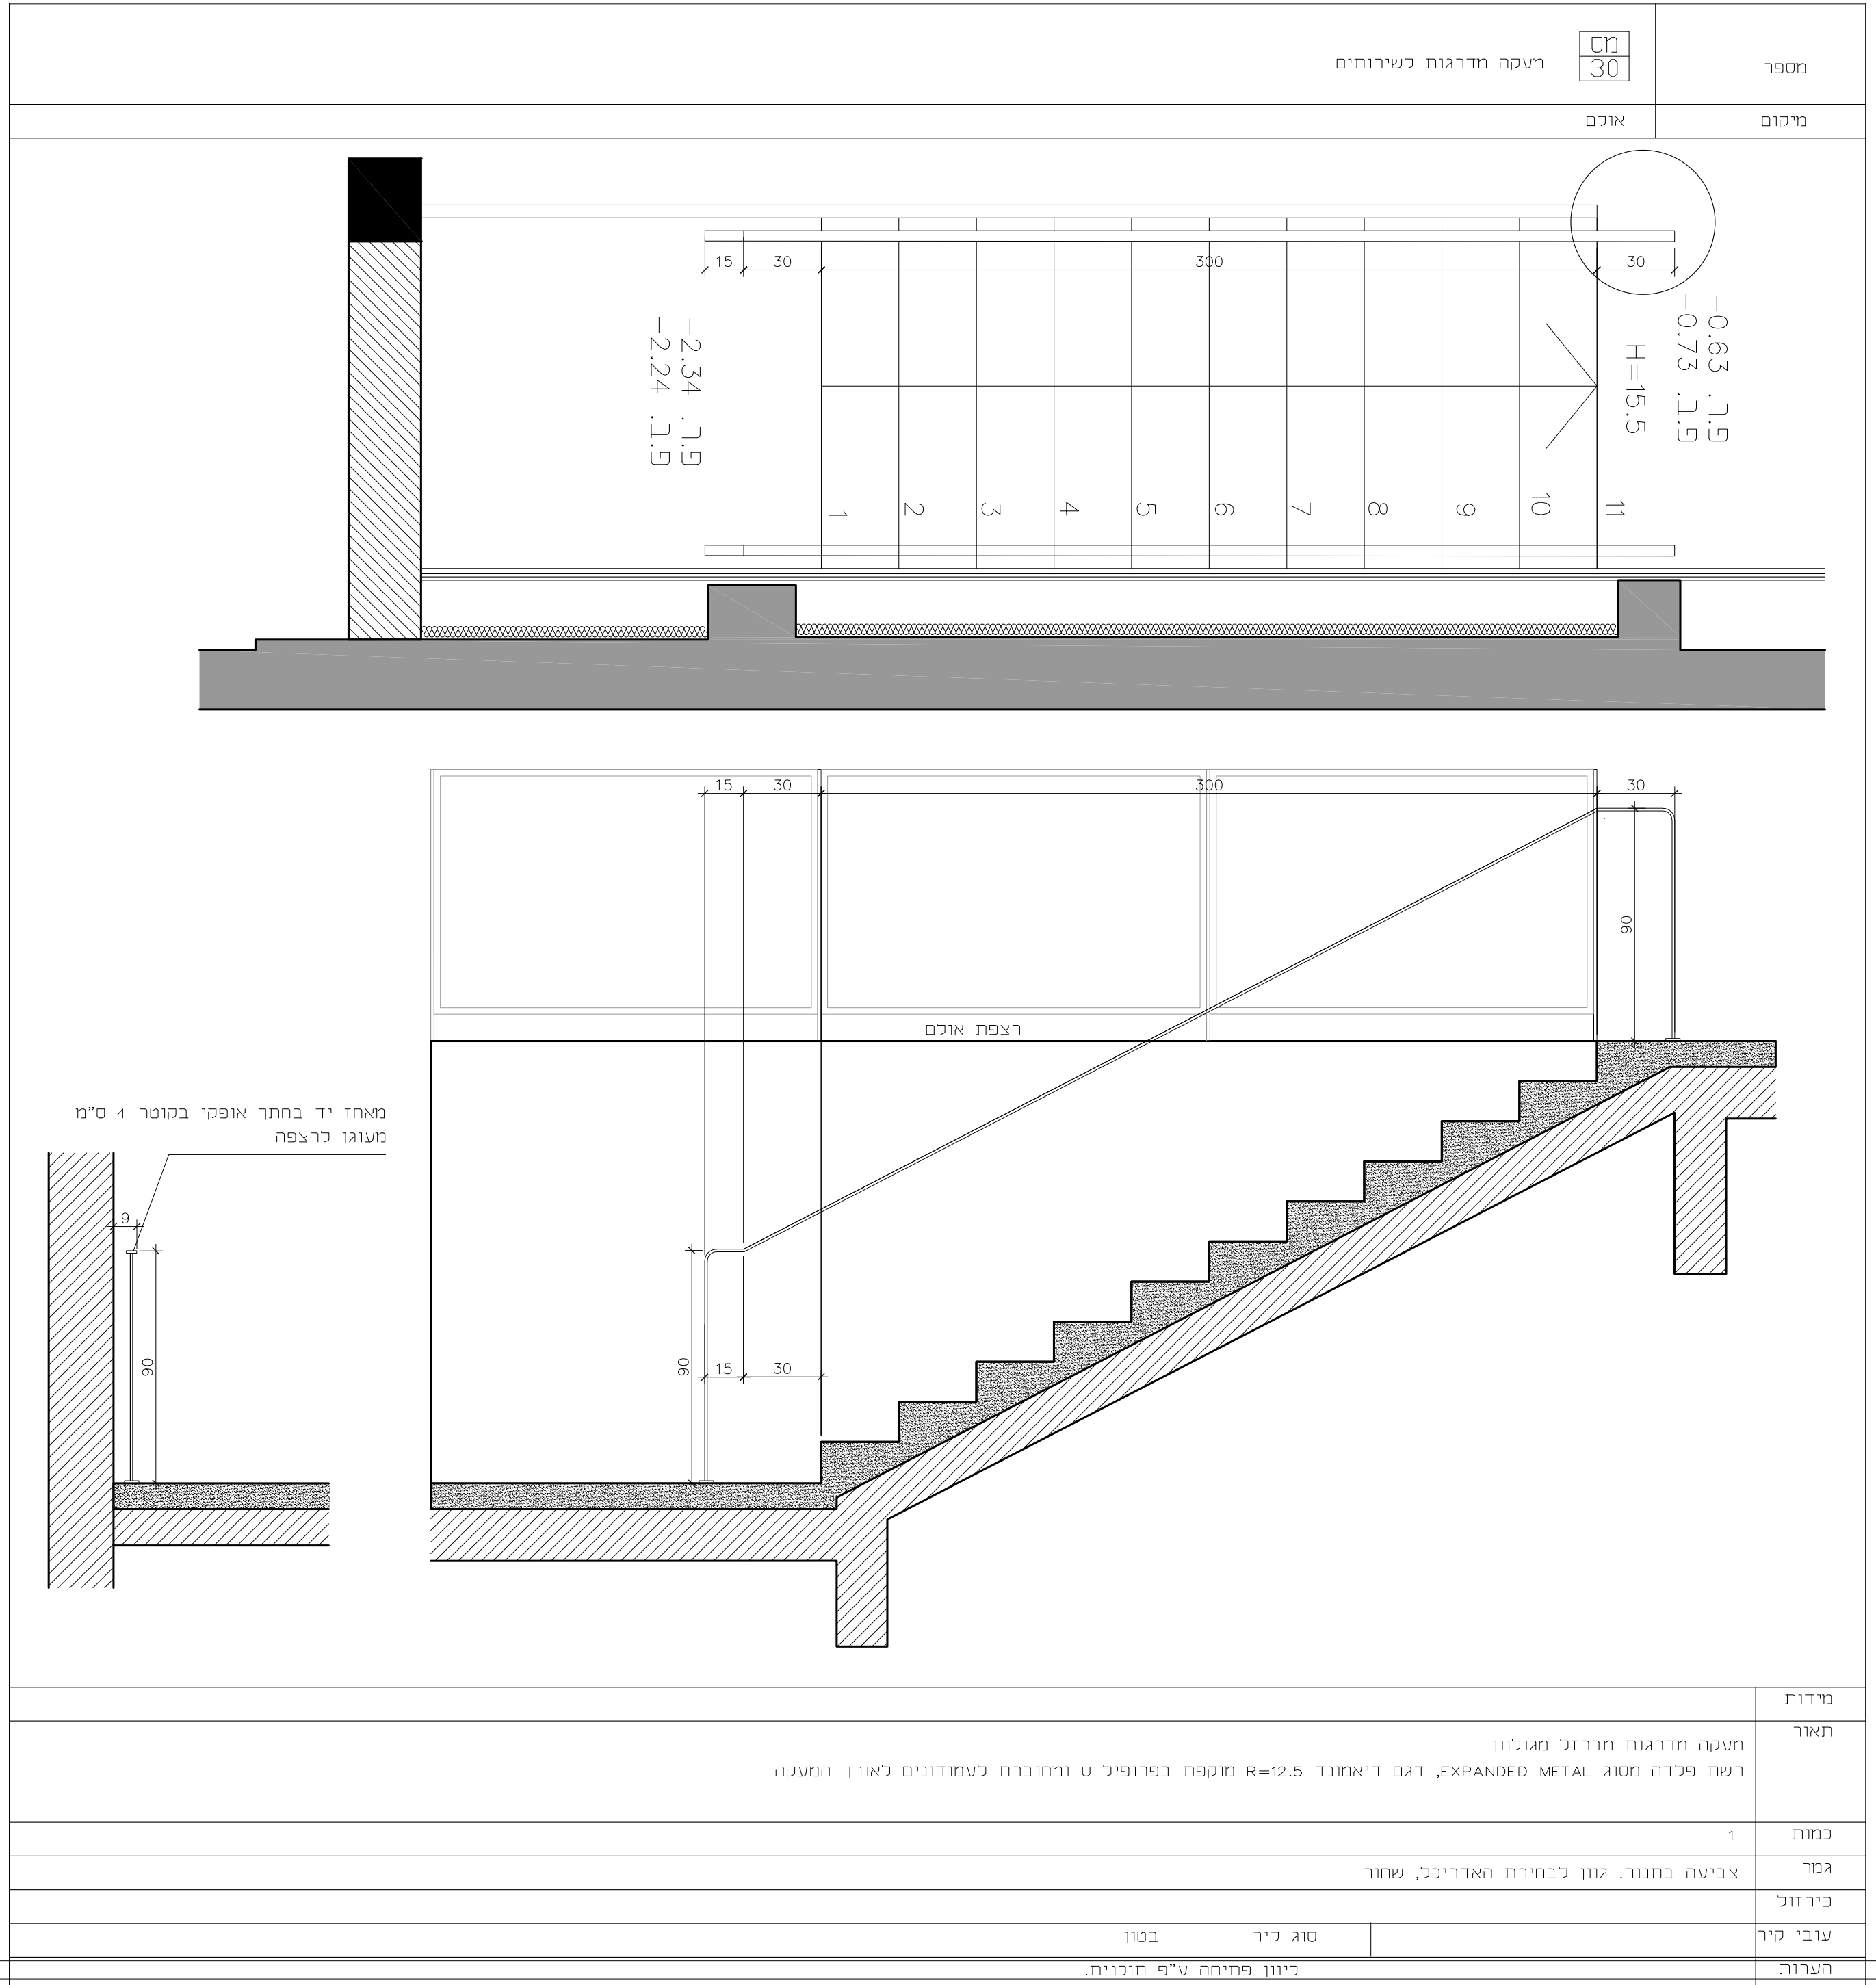

מספר תכנית: 2003_930

שם תכנית: מסגרות

קומה:

תאריך: 16.06.22 // קנ"מ: 1:20 // מהדורה: 1

לעיון למכרז לביצוע

קולנוע חן-שדרות

שם פרוייקט

2003

מס. פרוייקט



רח' החשמונאים 83, תל אביב 6713302, ישראל
83 Ha'hashmonaim st., Tel Aviv, 6713302, Israel

HQ Architects
@.office@hqa.co.il
T. + 972.3.6951496
T. + 972.3.6957284

מידות

תאור

מעקה מדרגות מברזל מגולוון רשת פלדה מסוג EXPANDED METAL, דגם דיאמונד R=12.5 מוקפת בפרופיל ט ומחוברת לעמודונים לאורך המעקה

כמות

1

גמר

צביעה בתנור. גוון לבחירת האדריכל, שחור

פירזוק

עובי קיר

סוג קיר בטון

הערות

כיוון פתיחה ע"פ תוכנית.