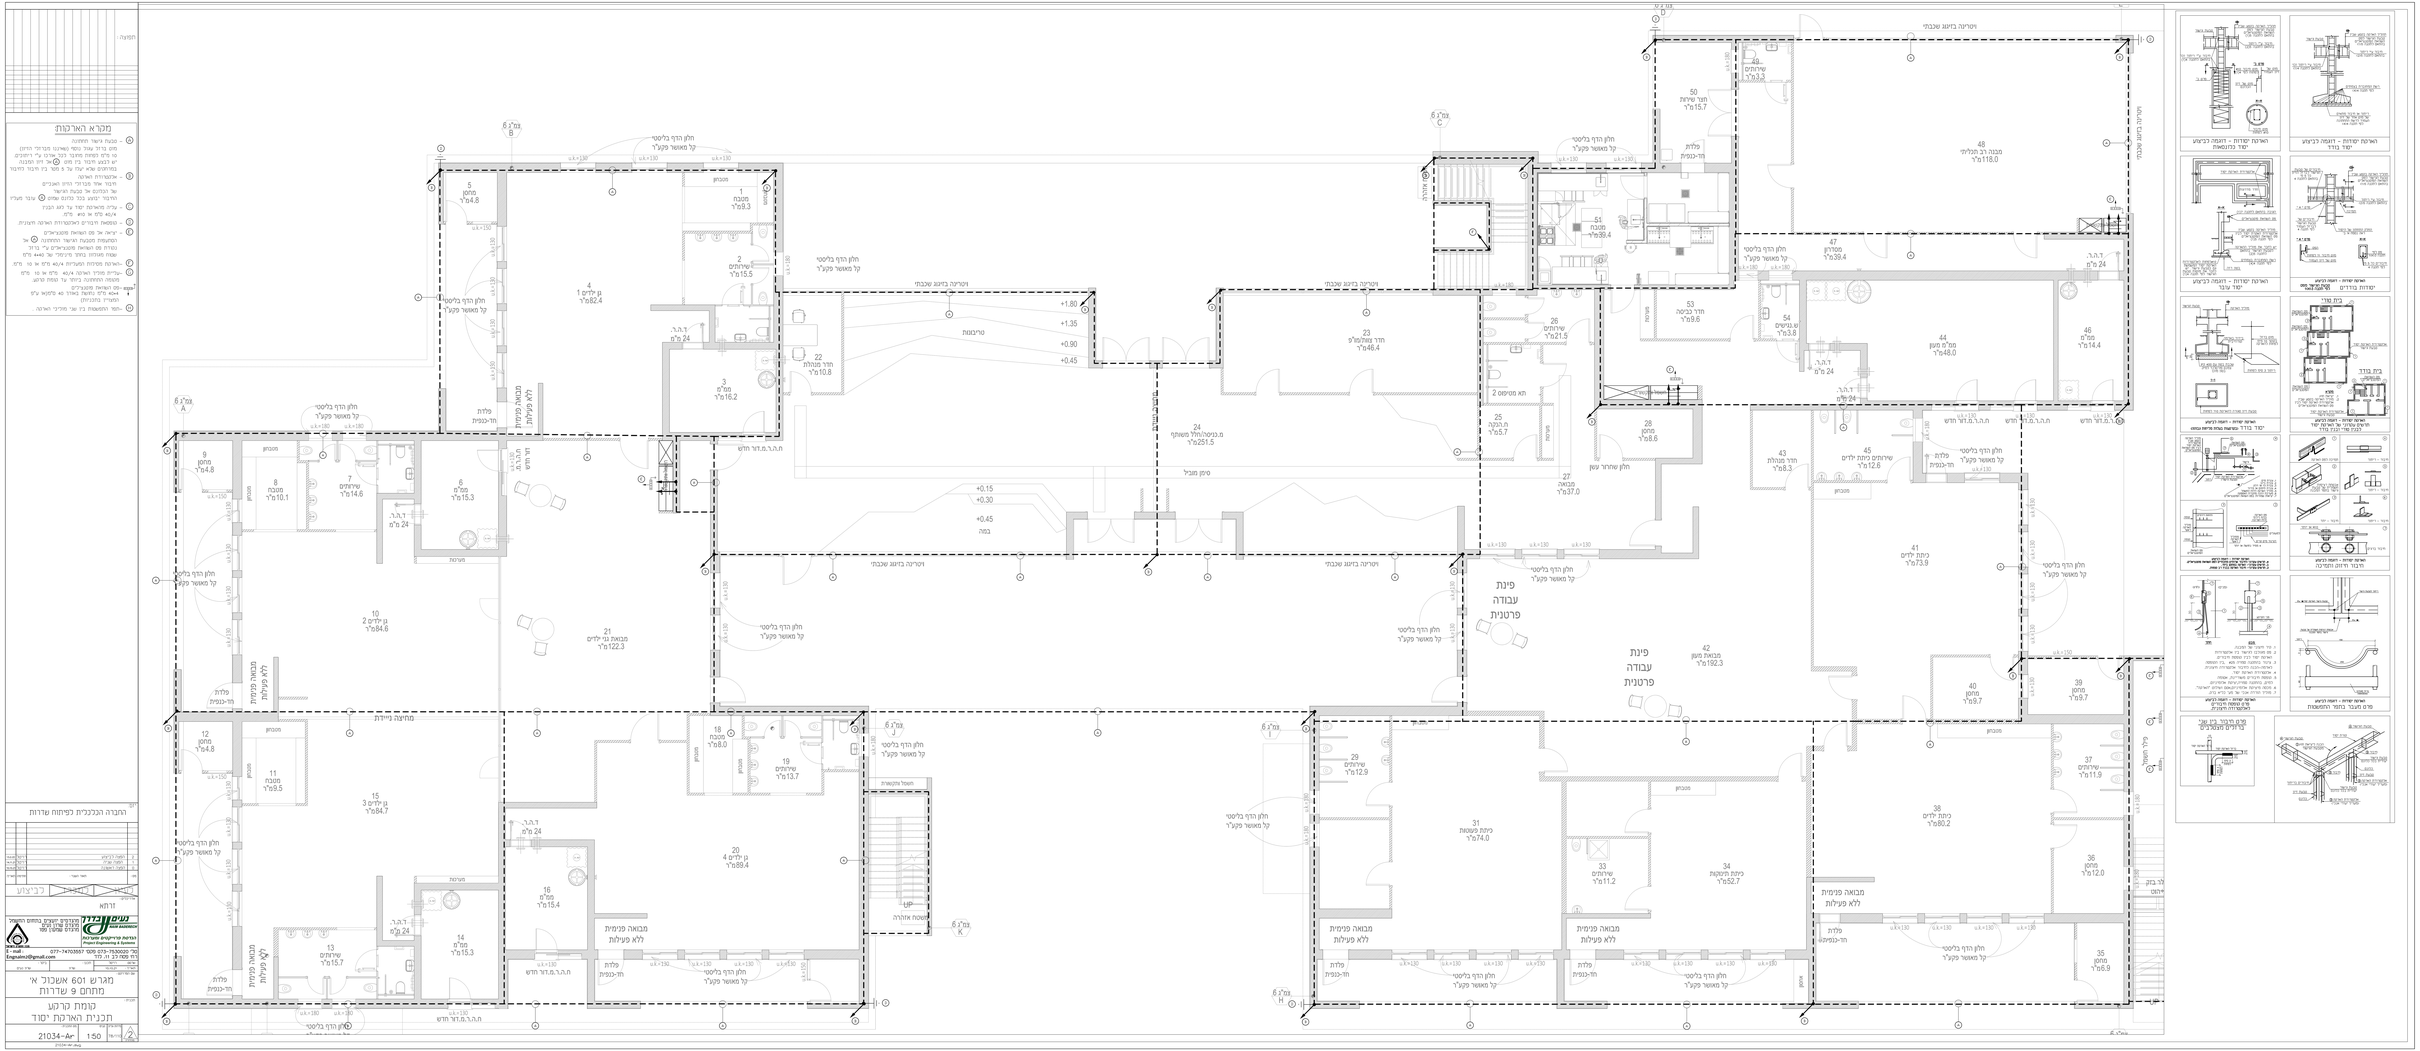
מקרא האקרות:
מבנה רב תכליתי
48
מ"ר 118.0
פינת עבודה פרטנית
פינת עבודה פרטנית
41
כיתת לידים
מ"ר 73.9
38
כיתת לידים
מ"ר 60.2
31
כיתת פעוטות
מ"ר 74.0
34
כיתת תינוקות
מ"ר 52.7
21
מבנה גני לידים
מ"ר 122.3
10
גן לידים 2
מ"ר 84.6
15
גן לידים 3
מ"ר 84.7
20
גן לידים 4
מ"ר 89.4
19
שירותים
מ"ר 13.7
18
מטבח
מ"ר 8.0
16
מ"ר 15.4
14
מ"ר 15.3
13
שירותים
מ"ר 15.7
4
גן לידים 1
מ"ר 82.4
3
מ"ר 16.2
22
חדר מנהלת
מ"ר 10.8
23
חדר צוות/מ"ש
מ"ר 48.4
24
מ.בגיבה/חלל משותף
מ"ר 251.5
25
מ.הנקה
מ"ר 5.7
26
שירותים
מ"ר 21.5
27
מבואה
מ"ר 37.0
28
מחסן
מ"ר 8.6
43
חדר מנהלת
מ"ר 8.3
44
מ"מ מעון
מ"ר 48.0
46
מ"מ
מ"ר 14.4
47
מטרון
מ"ר 39.4
53
חדר כביסה
מ"ר 8.6
54
ש.נשים
מ"ר 3.8
45
שירותים כיתת לידים
מ"ר 12.6
41
כיתת לידים
מ"ר 73.9
40
מחסן
מ"ר 9.7
39
מחסן
מ"ר 9.7
37
שירותים
מ"ר 11.9
36
מ"ר 12.0
35
מחסן
מ"ר 6.9
33
שירותים
מ"ר 11.2
29
שירותים
מ"ר 12.9
9
מחסן
מ"ר 4.8
12
מחסן
מ"ר 4.8
5
מחסן
מ"ר 4.8
6
מ"מ
מ"ר 15.3
7
שירותים
מ"ר 14.6
8
מטבח
מ"ר 10.1
11
מטבח
מ"ר 9.5
מחיצה ניידת
