

הערות:

- על יצרן לוח כבדות תכני ישים על פי סממנה ראשית של טוי הזה ולהעביר למערכת הוח בהתאם.
- יש לקרא תכנית זו יחד עם המפרט הסני.
- באחריות המכניז לבצע בלוח מדידות של הישגה המעודות לצורת המעלה.
- התנ"ת יוצר הוחות שחוגעו לישראל הוחמנו מדידות הישגה ישראלי המחת"י המוכנו אין סממנה ישראלי רכיב המעלה מדידת הוחות מדידות הישגה או מגבלות אחרות של באחריות המכניז על המכניז.
- אין לבצע בעצמך כלות הישגה על לוחות המכניז אלא אחר יאשר תכנית יוצר הוחות. לכות הישגה יוחמנו ויבצע כל שיהיה פליטה האופרס והאנטיס לא יפריעו לטיפול בריד והיחוג של הוח.
- כל המכניז המחוברים לוחות ישמשו ממשקים בני סומיה עם מספר המעלה.
- על המכניזים ימונו במספר המעלה מודות סומיות יעודיות ומחמשת.
- ישולם והכירוים יבוצע על פי מודווי הוח. השולס הוחנו יחוק מעודות ורכים.
- באחריות המכניז כבדות את דרכי ההגסה הוח ככניו והוכיחו אפשרות שינוע הוח אק סמס והחמו.

הערות:


- מיקום לוח השמל בוחים עם המפרט.
 - יש לקרא תכנית זו יחד עם המפרט הסני.
 - על המכניז לוחות לכאיש כוח השמל במידה והבנה עס אופרס והמעלה.
 - לוח השמל מפח חנו EC61439.
 - על יצרן לוח כבדות תכני ישים על פי סממנה ראשית של טוי הזה ולהעביר למערכת בוח בהתאם.
- על המכניז לבכס את המידות והודויעו למתכנון על כל פעולת סניה. סומיה או אי החמנה במסר המשרי בעבודות. המתכנון יהיה המעלה המכניז של תכנית זו ועל דעותיו והודויעו בה אין קשמות כל שמום המכנית זו. בדיעבדווע והוכיחוים בה לכה אישור מראש ובכתב של המתכנון.

מקרא

	לוח המסקה בוחים עם כסל לוחמנה
	לוח המסקה בוחים עם כסל לוחמנה
	מסקס זרם מוחלף דוד סקסי
	3 מסקס עור: רכיל - A.C. - תמלה - N.O. עם חוחס 1.5
	מסקל המסקה סוחק
	מסקס זרם חלה סקסי
	מאלו דוד סקסי
	מאלו חלה סקסי
	מענה המסקס עם הוחת חלה סקסי
	מסקס מוחת דוד סקסי רגשות 30mA
	מסקס מוחת דוד סקסי רגשות 30mA
	מסקס מוחת דוד סקסי רגשות 30mA
	מענה חלה סקסי
	מסקס מוחלף 3 מעבס דוד סקסי
	מסקס מוחלף 3 מעבס חלה סקסי
	מסקס מוחלף 3 מעבס 4 קמס

	כבר 4- הוחמנה מסוכלות כלי אש
	כבר 6- הוחמנה מסוכלות כלי אש
	כבר 12- הוחמנה מסוכלות כלי אש

	מסקס סקסי למעלה עינם
	עור 4 מעבס סחמסיס
	מסקס זעור דוד סומבי
	כלי אש כרם אי טמבי
	כלי אש כרם אי טמבי
	וב מודו ורס III רחא ספיס
	מנורת סיווח סיוסס MULTILED
	כ מנורות סיווח סיוסס MULTILED
	בקלס לשמיר ככל המסק (סאכר)
	עם עגו כרקה
	בקלס לשמיר ככל המסק (סאכר)
	עם עגו כרקה
	בקלס לשמיר ככל המסק (סאכר)
	עם עגו כרקה
	בקלס לשמיר ככל המסק (סאכר)
	עם עגו כרקה
	כבר ככל המסק מוענה זרם

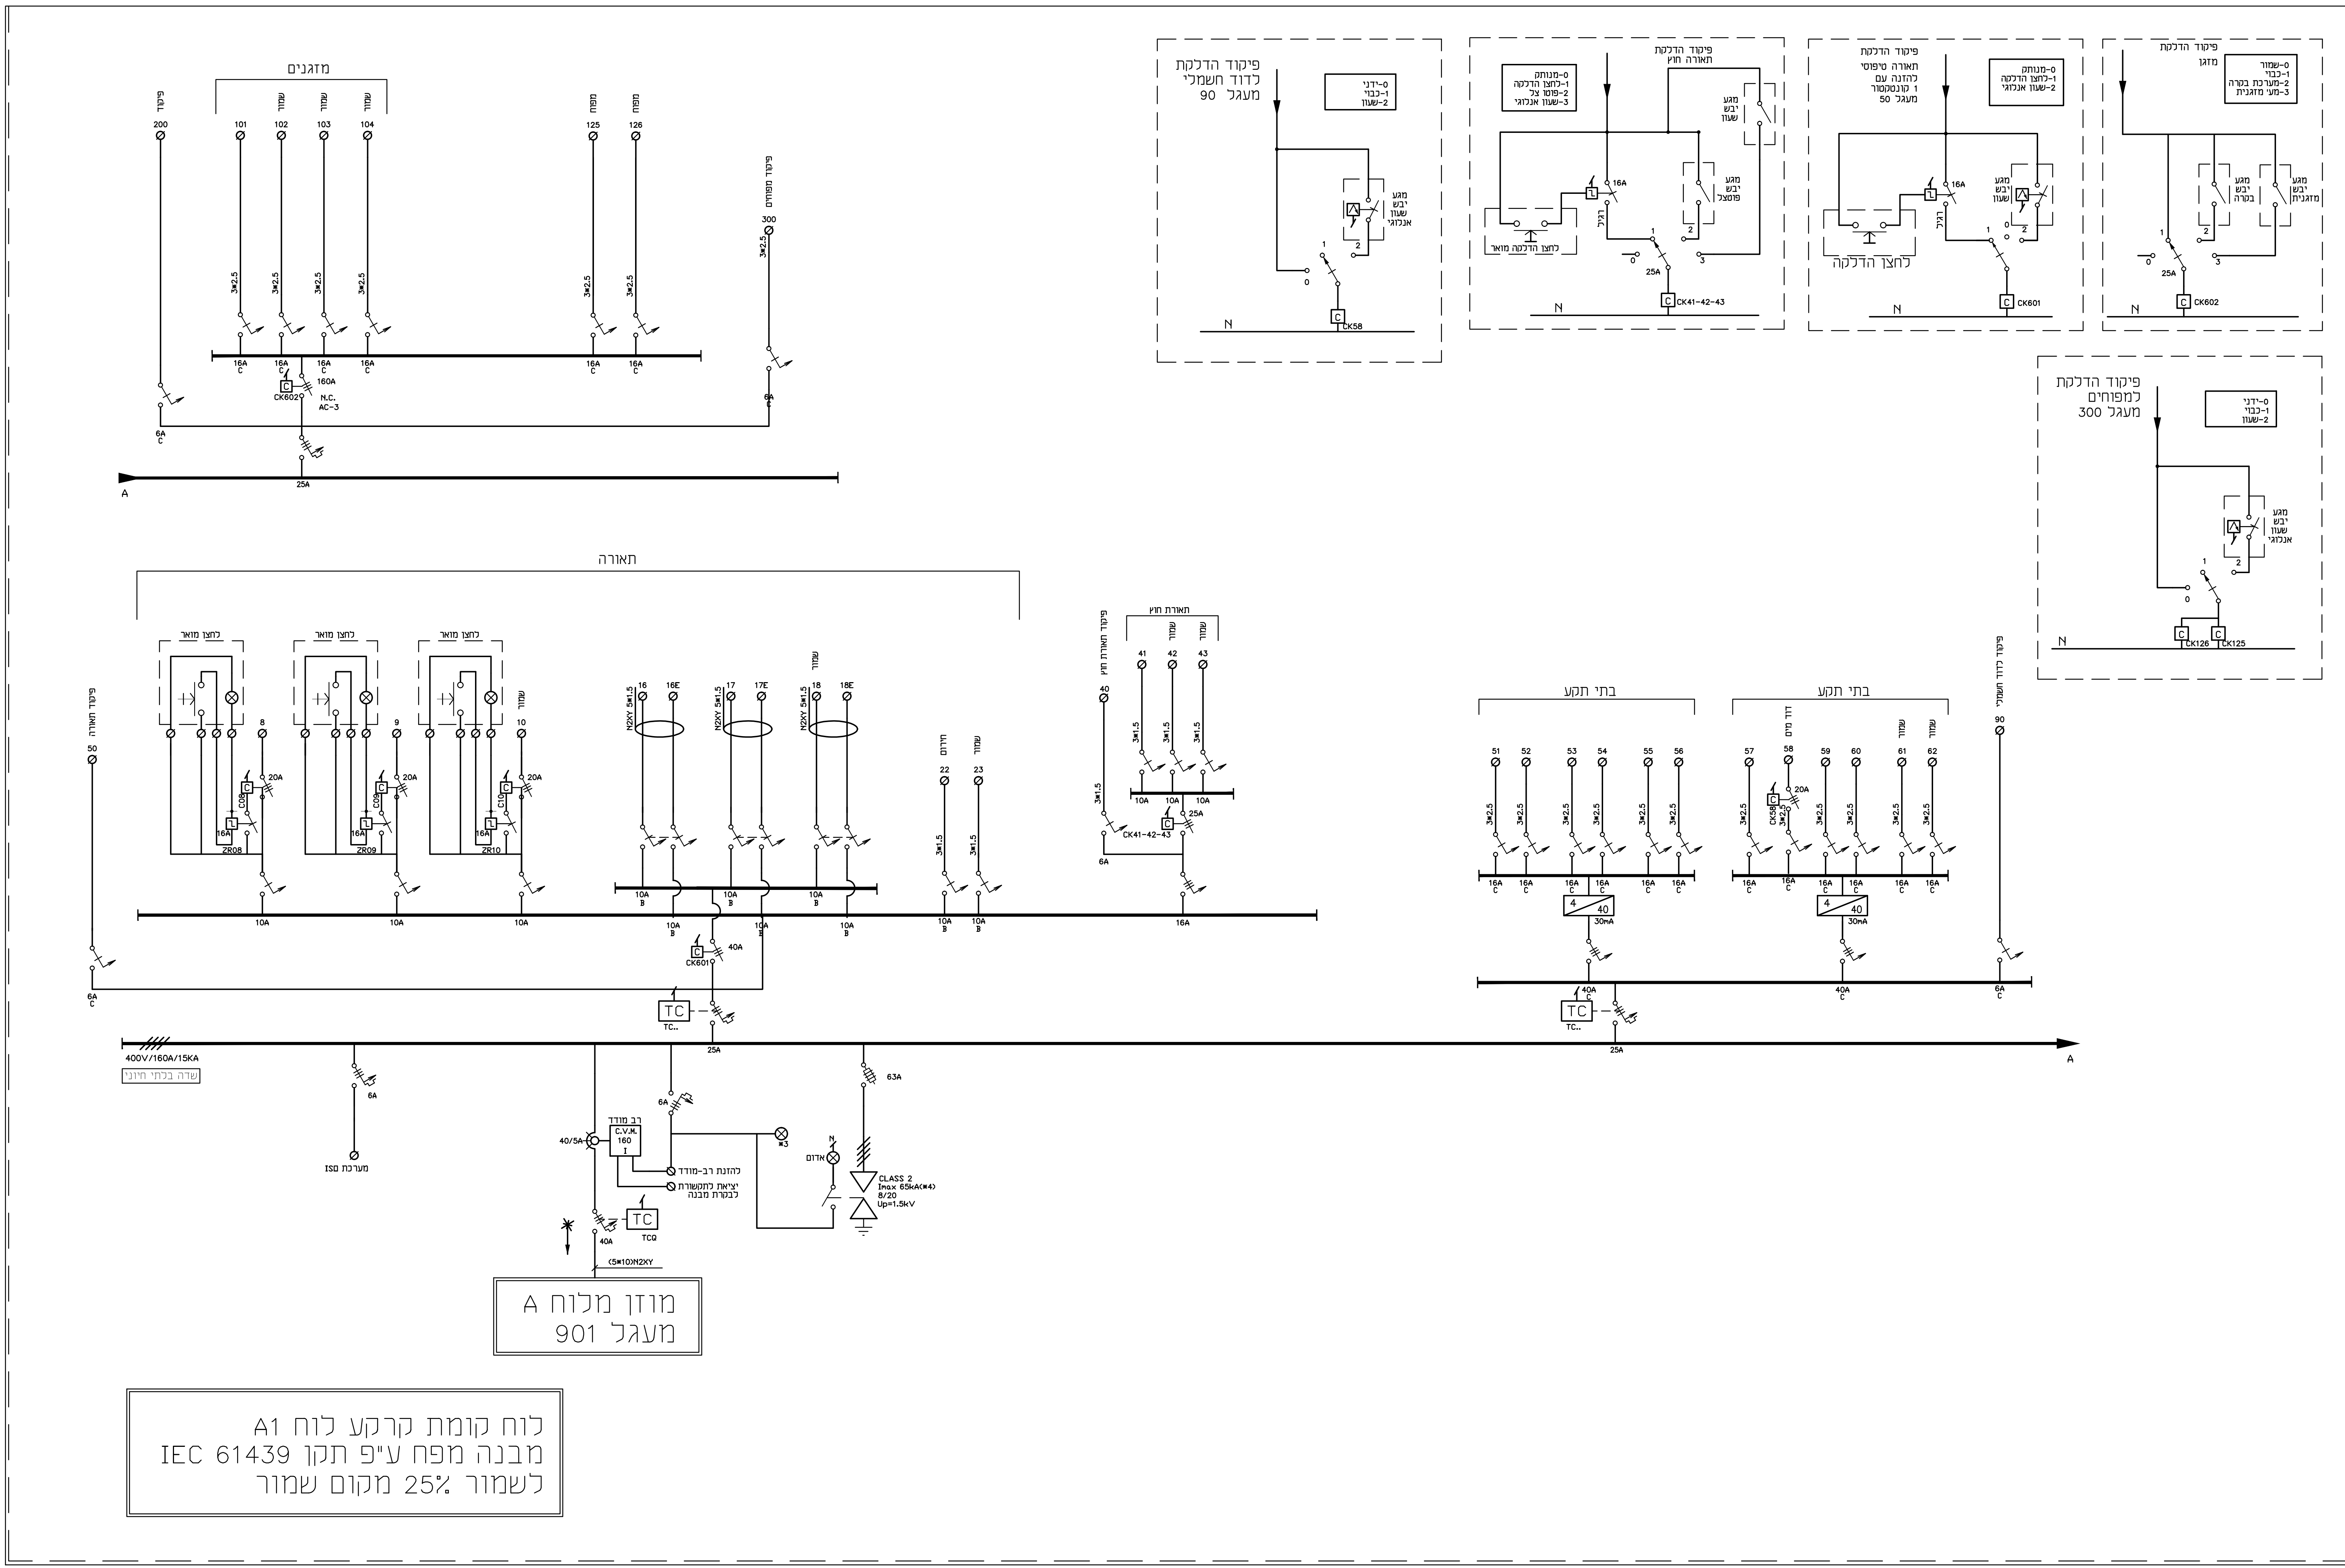

החברה הכלכלית לפיתוח שדרות

רזל 13.2	רזל 2	הכלה לכימיה
רזל 16.5	1	רזל עשה
רזל 20	0	רזל עשה

מעגל כביעות
 אודרכים:
 זרחה
נעים בנדין נעים בנדין נעים בנדין
 נחלקת סרוינקים ומועלות
 Project Engineering & Systems
 תל 7530020-073-74703557 סקסי
 E-mail: Engnalmz@gmail.com
 ורל ככל 107

סדר עיט	סדר עיט	סדר עיט	סדר עיט
סדר עיט	סדר עיט	סדר עיט	סדר עיט

תכנית חשמל חד קוית
 לוח A1
 21034-B-A1 150 78/110
 6.7.20