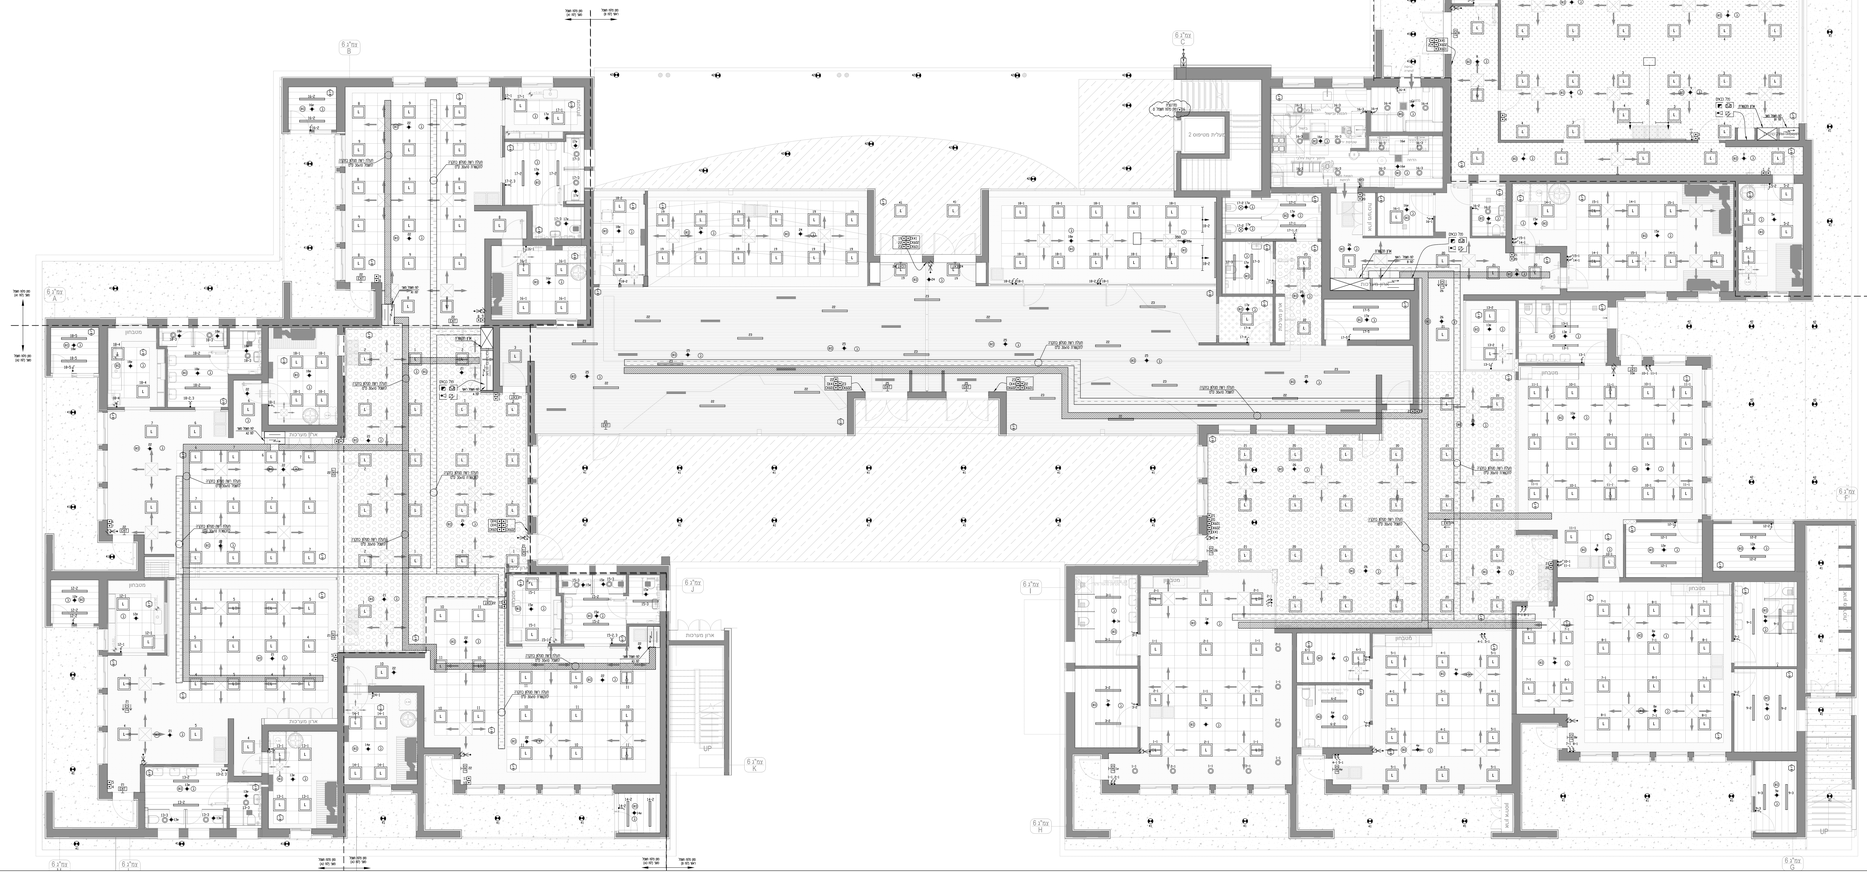
מסעדה
מטבח
מסחרי
מסחרי
מסחרי