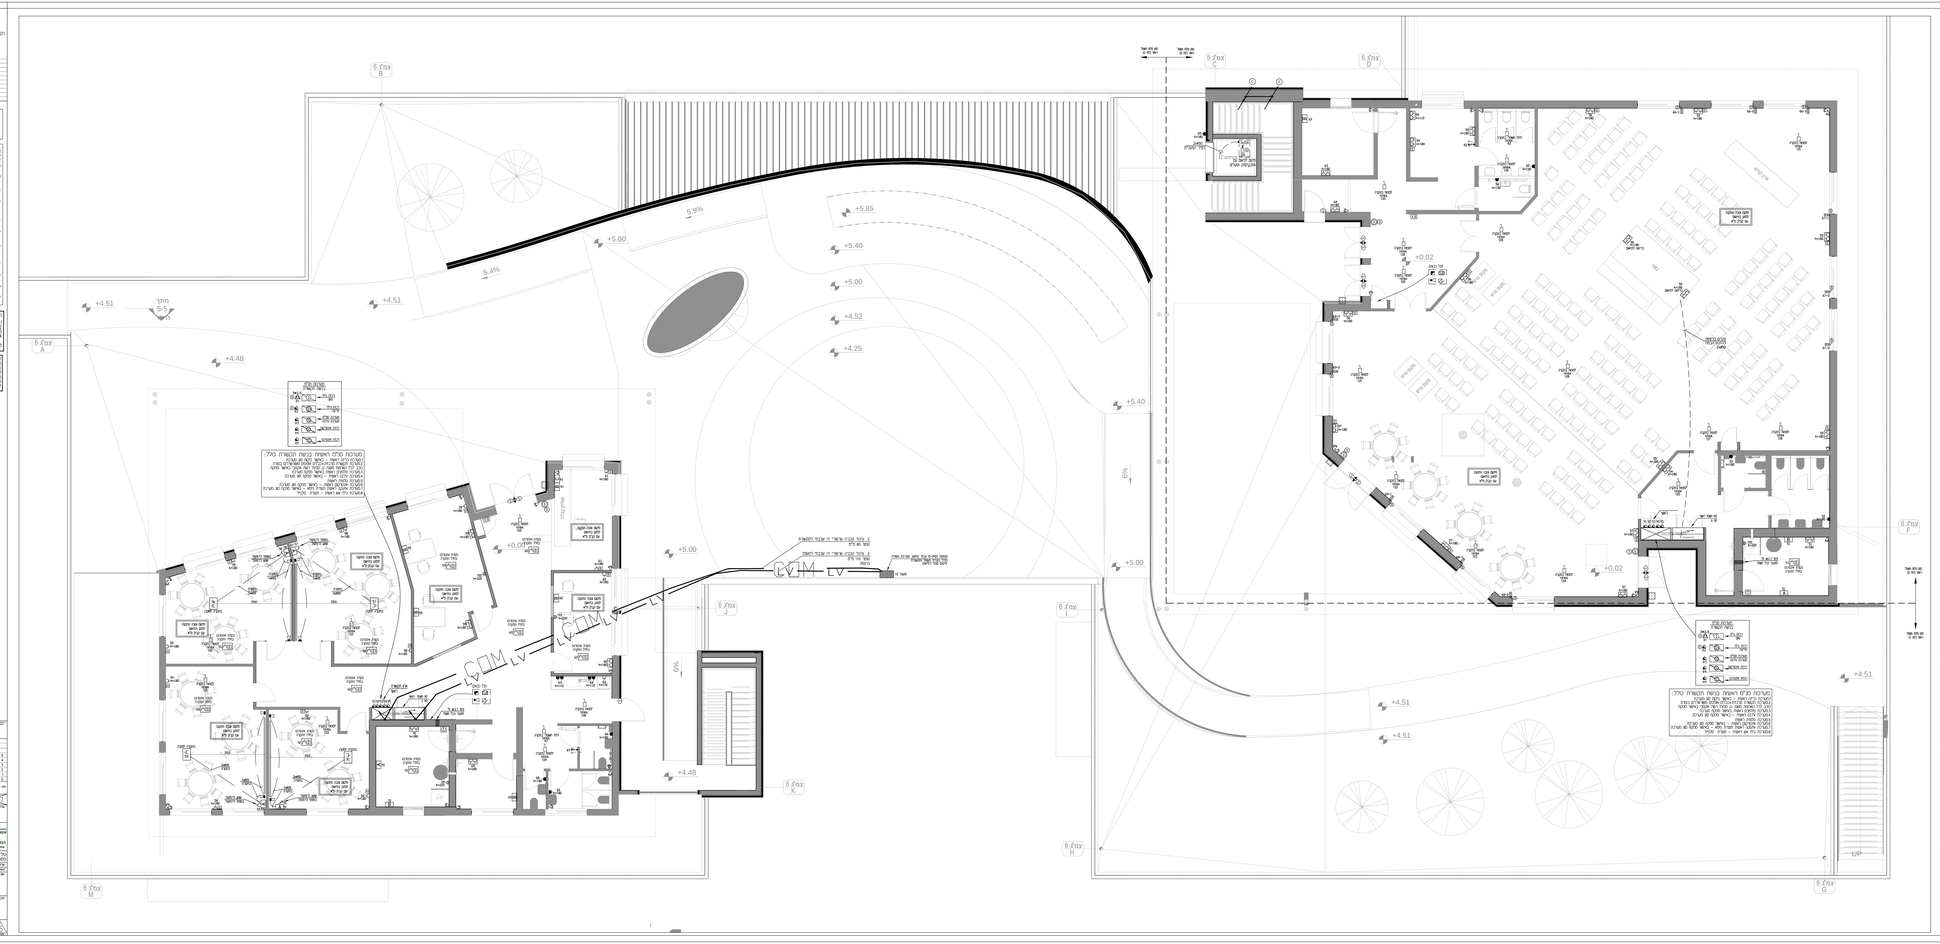

תמונה:

הערה:
מפגש מדריך של כל האביזרים ע"פ תכנית אדריכל הנאמנים עם מנהל מרחבים בפועל.

הערות כביצוע
