שינוי	תאריך	מס'

חזית מזרחית
קנ"מ 1:50

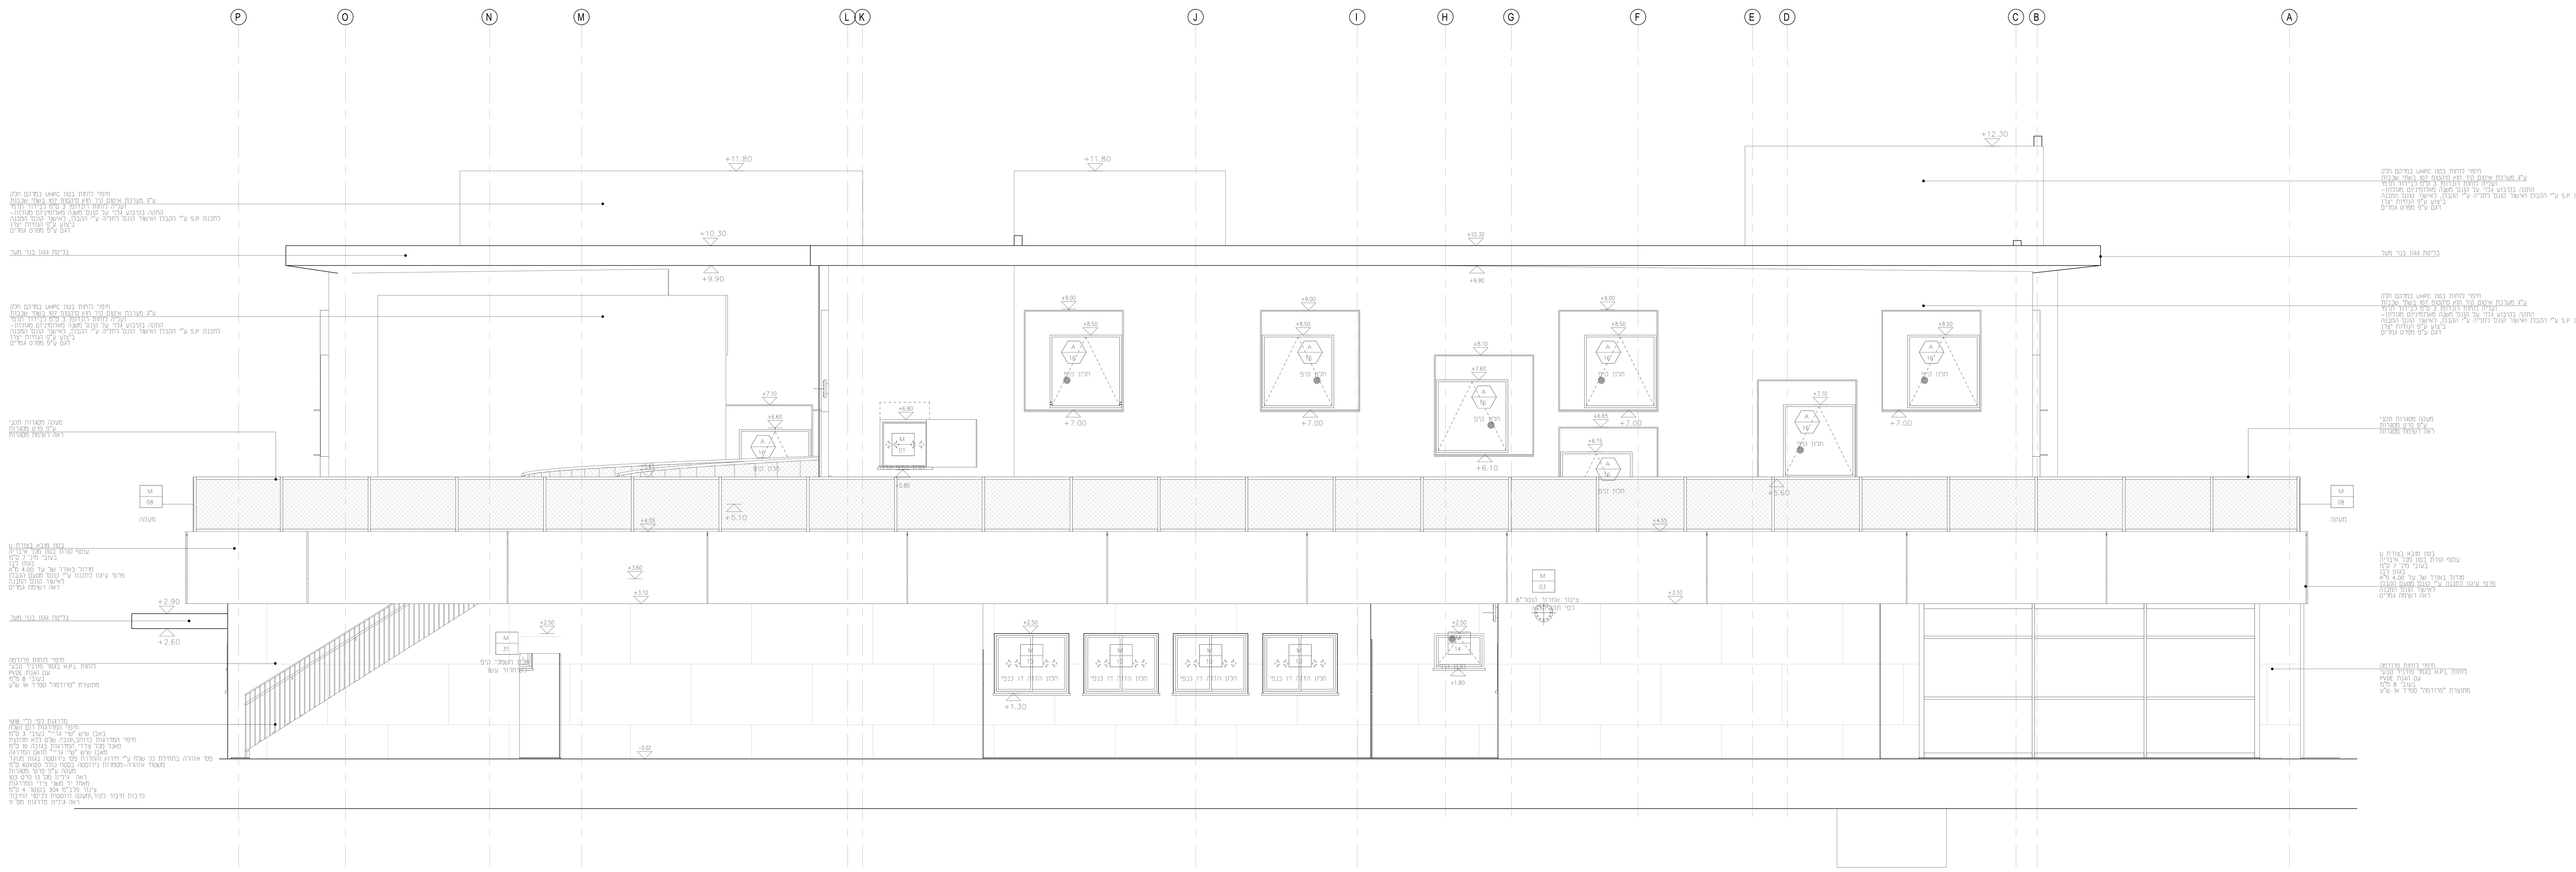

חזית מערבית
קנ"מ 1:50

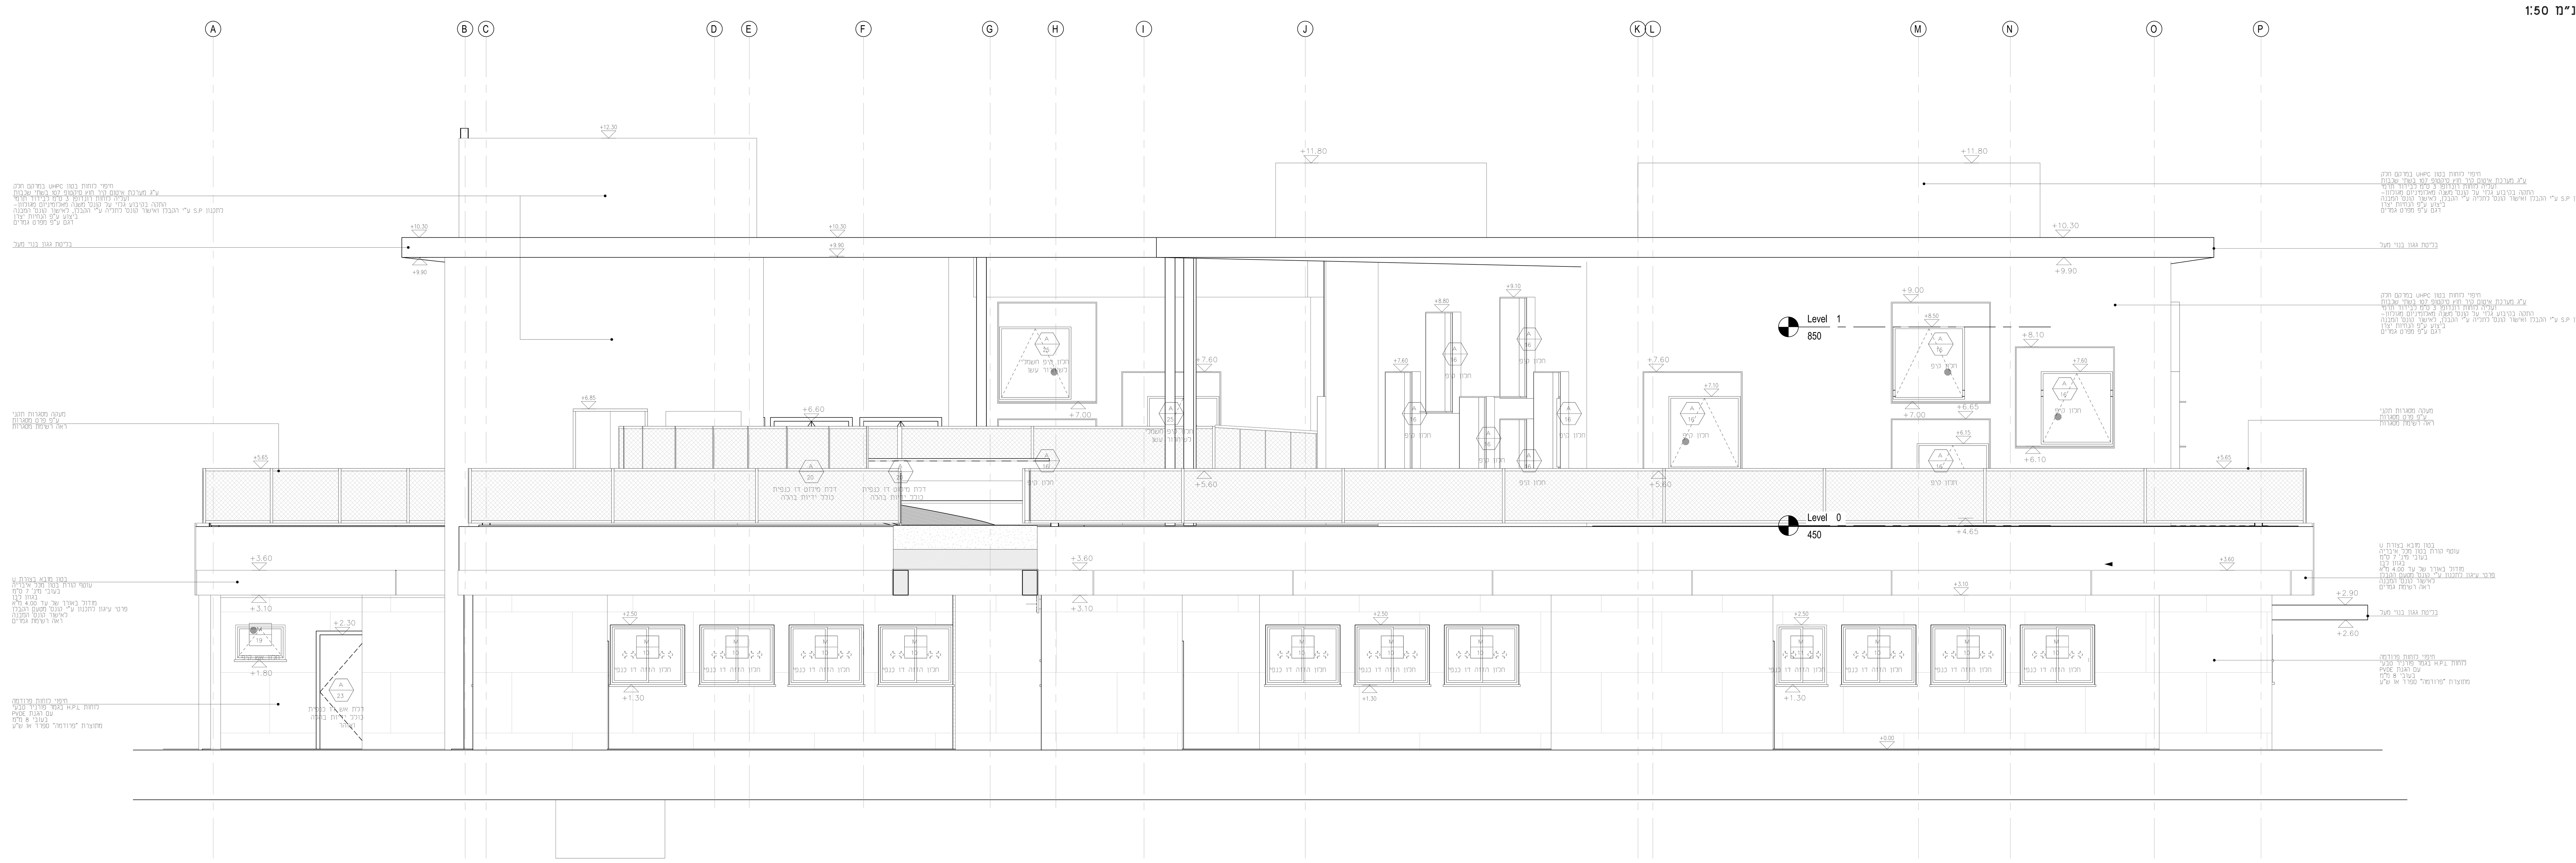

רשימת תוכניות

תוכן הגליון	מס' גליון 736_	
תכנית קומת קרקע	AS-PL-00	01
תכנית קומה א'- בינוי	AS-PL-01	02.1
תכנית קומה א'- פיתוח	AS-LS-01	02.2
תכנית קומת גג	AS-PL-R0	03
חתכים 1-1 , 2-2	AS-SC-10	04.1
חתכים 3-3 , 4-4	AS-SC-10	04.2
חזיתות צפונית ודרומית	AS-EL-10	05.1
חזיתות מזרחית ומערבית	AS-EL-10	05.2
תכנית תקרת קומת קרקע	AS-CL-00	06
תכנית תקרת קומה א'	AS-CL-01	07
תכנית ריצוף קומת קרקע	AS-FL-00	08
תכנית ריצוף קומה א'	AS-FL-01	09
ממ"ים 03, 06, 14, 46	AS-MM-10	10.1
ממ"ים 42, 43, 16, 59	AS-MM-10	10.2
מדרגות 01 מערב	AS-ST-10	11.1
מדרגות 02 צפון	AS-ST-10	11.2
מדרגות 03 מזרח	AS-ST-10	11.3
פרישות	AS-VW-10	12
חוברת פרטים	AS-DT-10	13
רשימות אלומיניום	AS-LI-10	14.1
רשימות מסגרות	AS-LI-10	14.2
רשימות נגרות	AS-LI-10	14.3
רשימות זגגות	AS-LI-10	14.4
חתכים מקומיים	AS-SC-25	15.1
גיליון גשר	AS-BR-10	16
גיליון פרגולות	AS-PE-10	17

המזמין:

החברה הכלכלית לפיתוח שדרות

מקום:

שדרות, מגרש 601

פרויקט:

אשכול א'

תוכן הגליון:

חזית מזרחית , חזית מערבית

גודל גליון: | מהדורה: 01

לעיון
למכרז
לביצוע

תאריך 10/Mar/2022 | קנ"מ 1:50

*המבצע אחראי לבדיקת התכניות והתאמתן במקום
*על כל אי התאמה ו/או טעות יש ליידע את המתכנן לפני התחלת הביצוע באתר הבניה.
*אין לקבוע מידות ע"י מדידה בשרטוט
*אין לעשות כל שימוש בתכנית זו, ללא אישור בכתב מהאדריכל
*יש לבצע עבודות במסגרת היתרים קיימים בלבד

מקרא קירות:

- קיר בלוקים
- קיר בטון
- חיפוי ע"פ רשימת גמרים
- חיפוי ע"פ רשימת גמרים
- בידוד תרמי
- קיר אש

זרתא
STUDIO
נתיב העשרה 79755
08.6552956
1538.6552956
office@zarta.co.il
www.zarta.co.il