

חמ"ל	חומר	שינוי

רשימת חובניות

חובניון	מס' גריון	תוכן הגריון
01	AS-PL-00	חבנית קומת קרקע
02.1	AS-PL-01	חבנית קומה א'- בינוי
02.2	AS-LS-01	חבנית קומה א'- פיתוח
03	AS-PL-RO	חבנית קומת גג
04.1	AS-SC-10	חתיכים 1-1, 2-2
04.2	AS-SC-10	חתיכים 3-3, 4-4
05.1	AS-EL-10	חזיתות צפופיות ודומות
05.2	AS-EL-10	חזיתות מרוחה ומערבית
06	AS-CL-00	חבנית תקרת קומת קרקע
07	AS-CL-01	חבנית תקרת קומה א'
08	AS-FL-00	חבנית ריצוף קומת קרקע
09	AS-FL-01	חבנית ריצוף קומה א'
10.1	AS-MM-10	ממנ"מ 03, 04, 06, 46
10.2	AS-MM-10	ממנ"מ 42, 43, 44, 59
11.1	AS-ST-10	מדרגות 01 מערב
11.2	AS-ST-10	מדרגות 02 צפון
11.3	AS-ST-10	מדרגות 03 מזרח
12	AS-VW-10	פרישת
13	AS-DT-10	חברת פרטים
14.1	AS-LI-10	רשימת אדמיניום
14.2	AS-LI-10	רשימת מסגרות
14.3	AS-LI-10	רשימת נגרות
14.4	AS-LI-10	רשימת זגות
15.1	AS-SC-25	חתיכים מקומיים
16	AS-BR-10	גריון גשר
17	AS-PE-10	גריון פרגות

החברה הכלכלית לפיתוח שדרות

שדרות, מגרש 601

אשכול אי

פרישות טיפוסיות

חובניון	תאריך	גרסאות
01	10/Mar/2022	גרסאות 1:25


מקרא צורות


[Symbol]	קרן
[Symbol]	קרן פלוריסט
[Symbol]	חופי ע"פ רשימת גזרים
[Symbol]	חופי ע"פ רשימת גזרים
[Symbol]	בידוד חרמי
[Symbol]	קרן אש

החברת הכלכלית לפיתוח שדרות
 חברה ממשלתית
 ת.ד. 157


משרד הנדסה ופיקוח
 א.ר.ר. הנדסה ופיקוח




תכנית מטבח טיפוסית

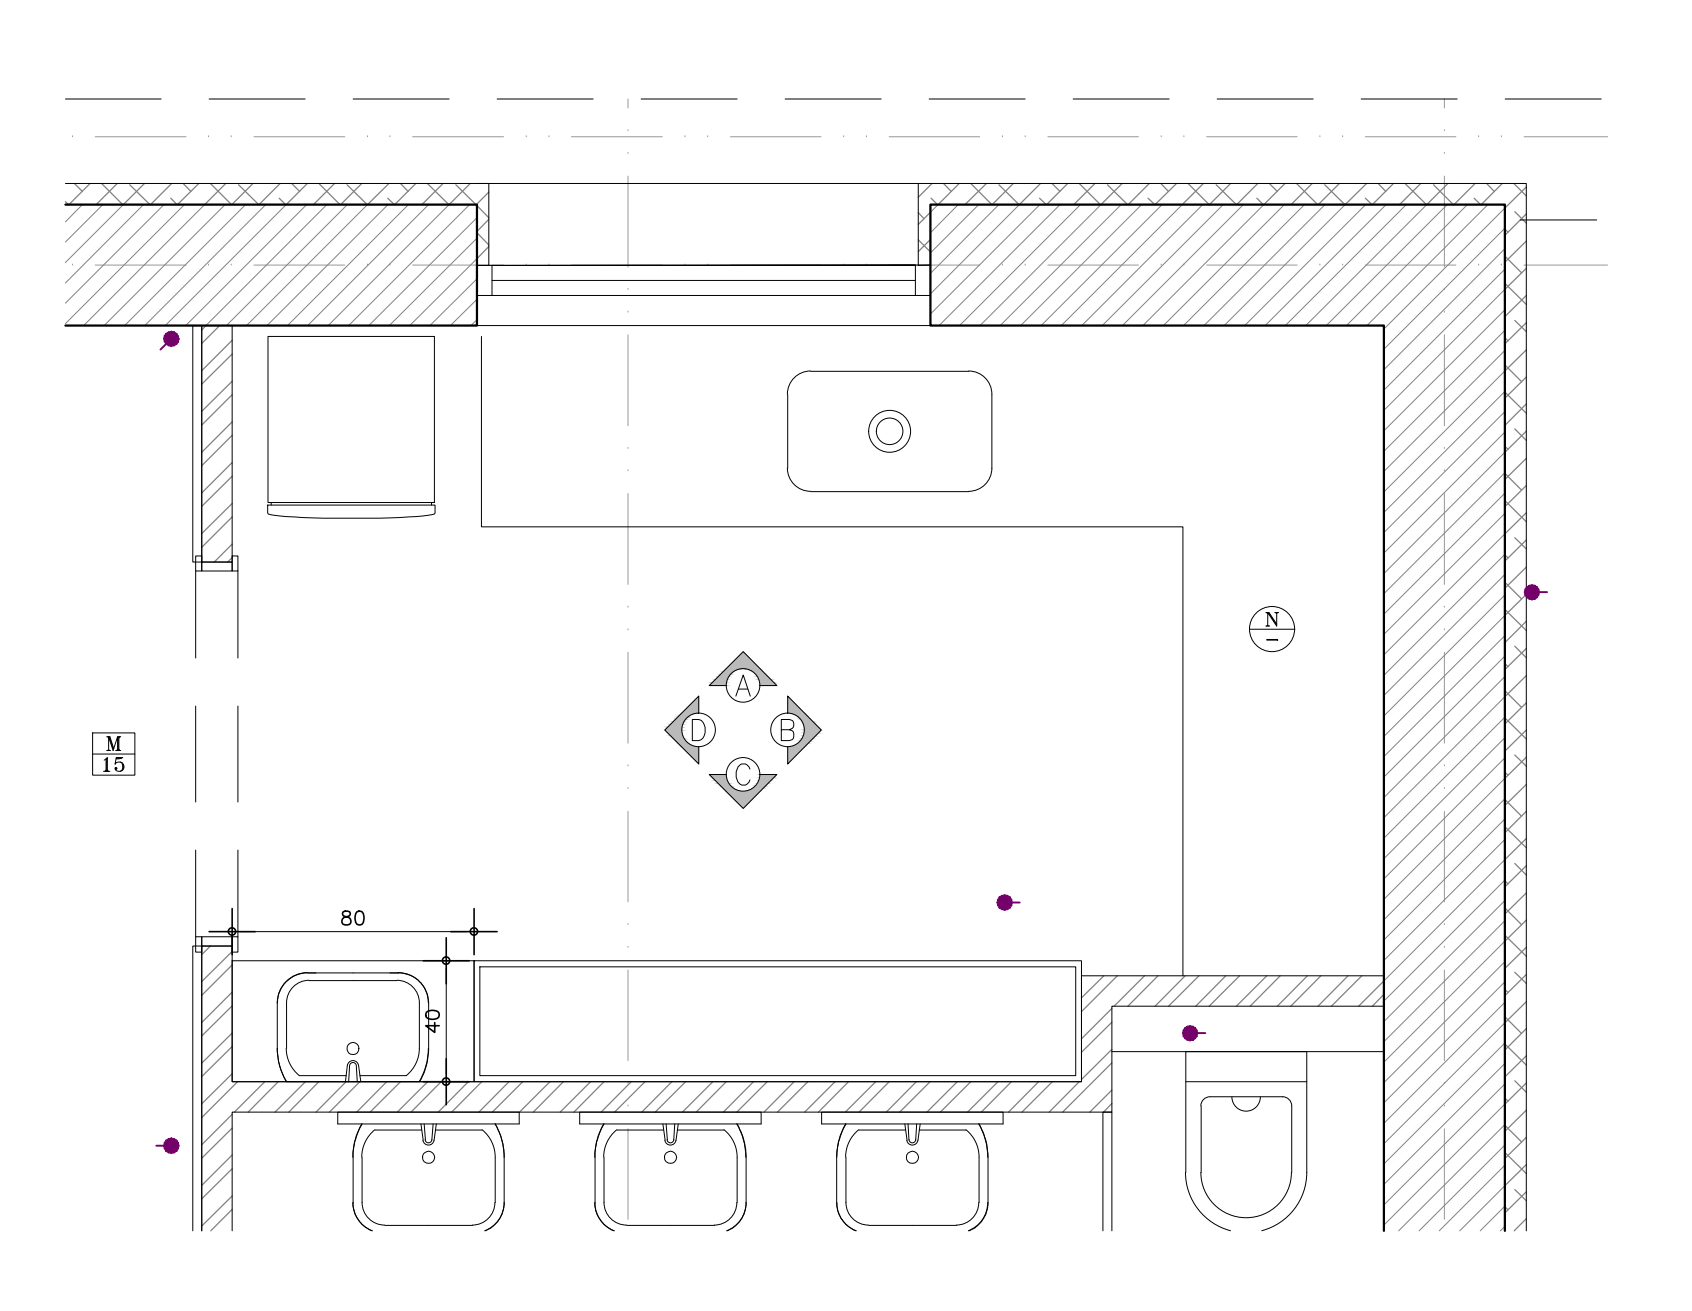


פרישת חדר שירותים טיפוסית

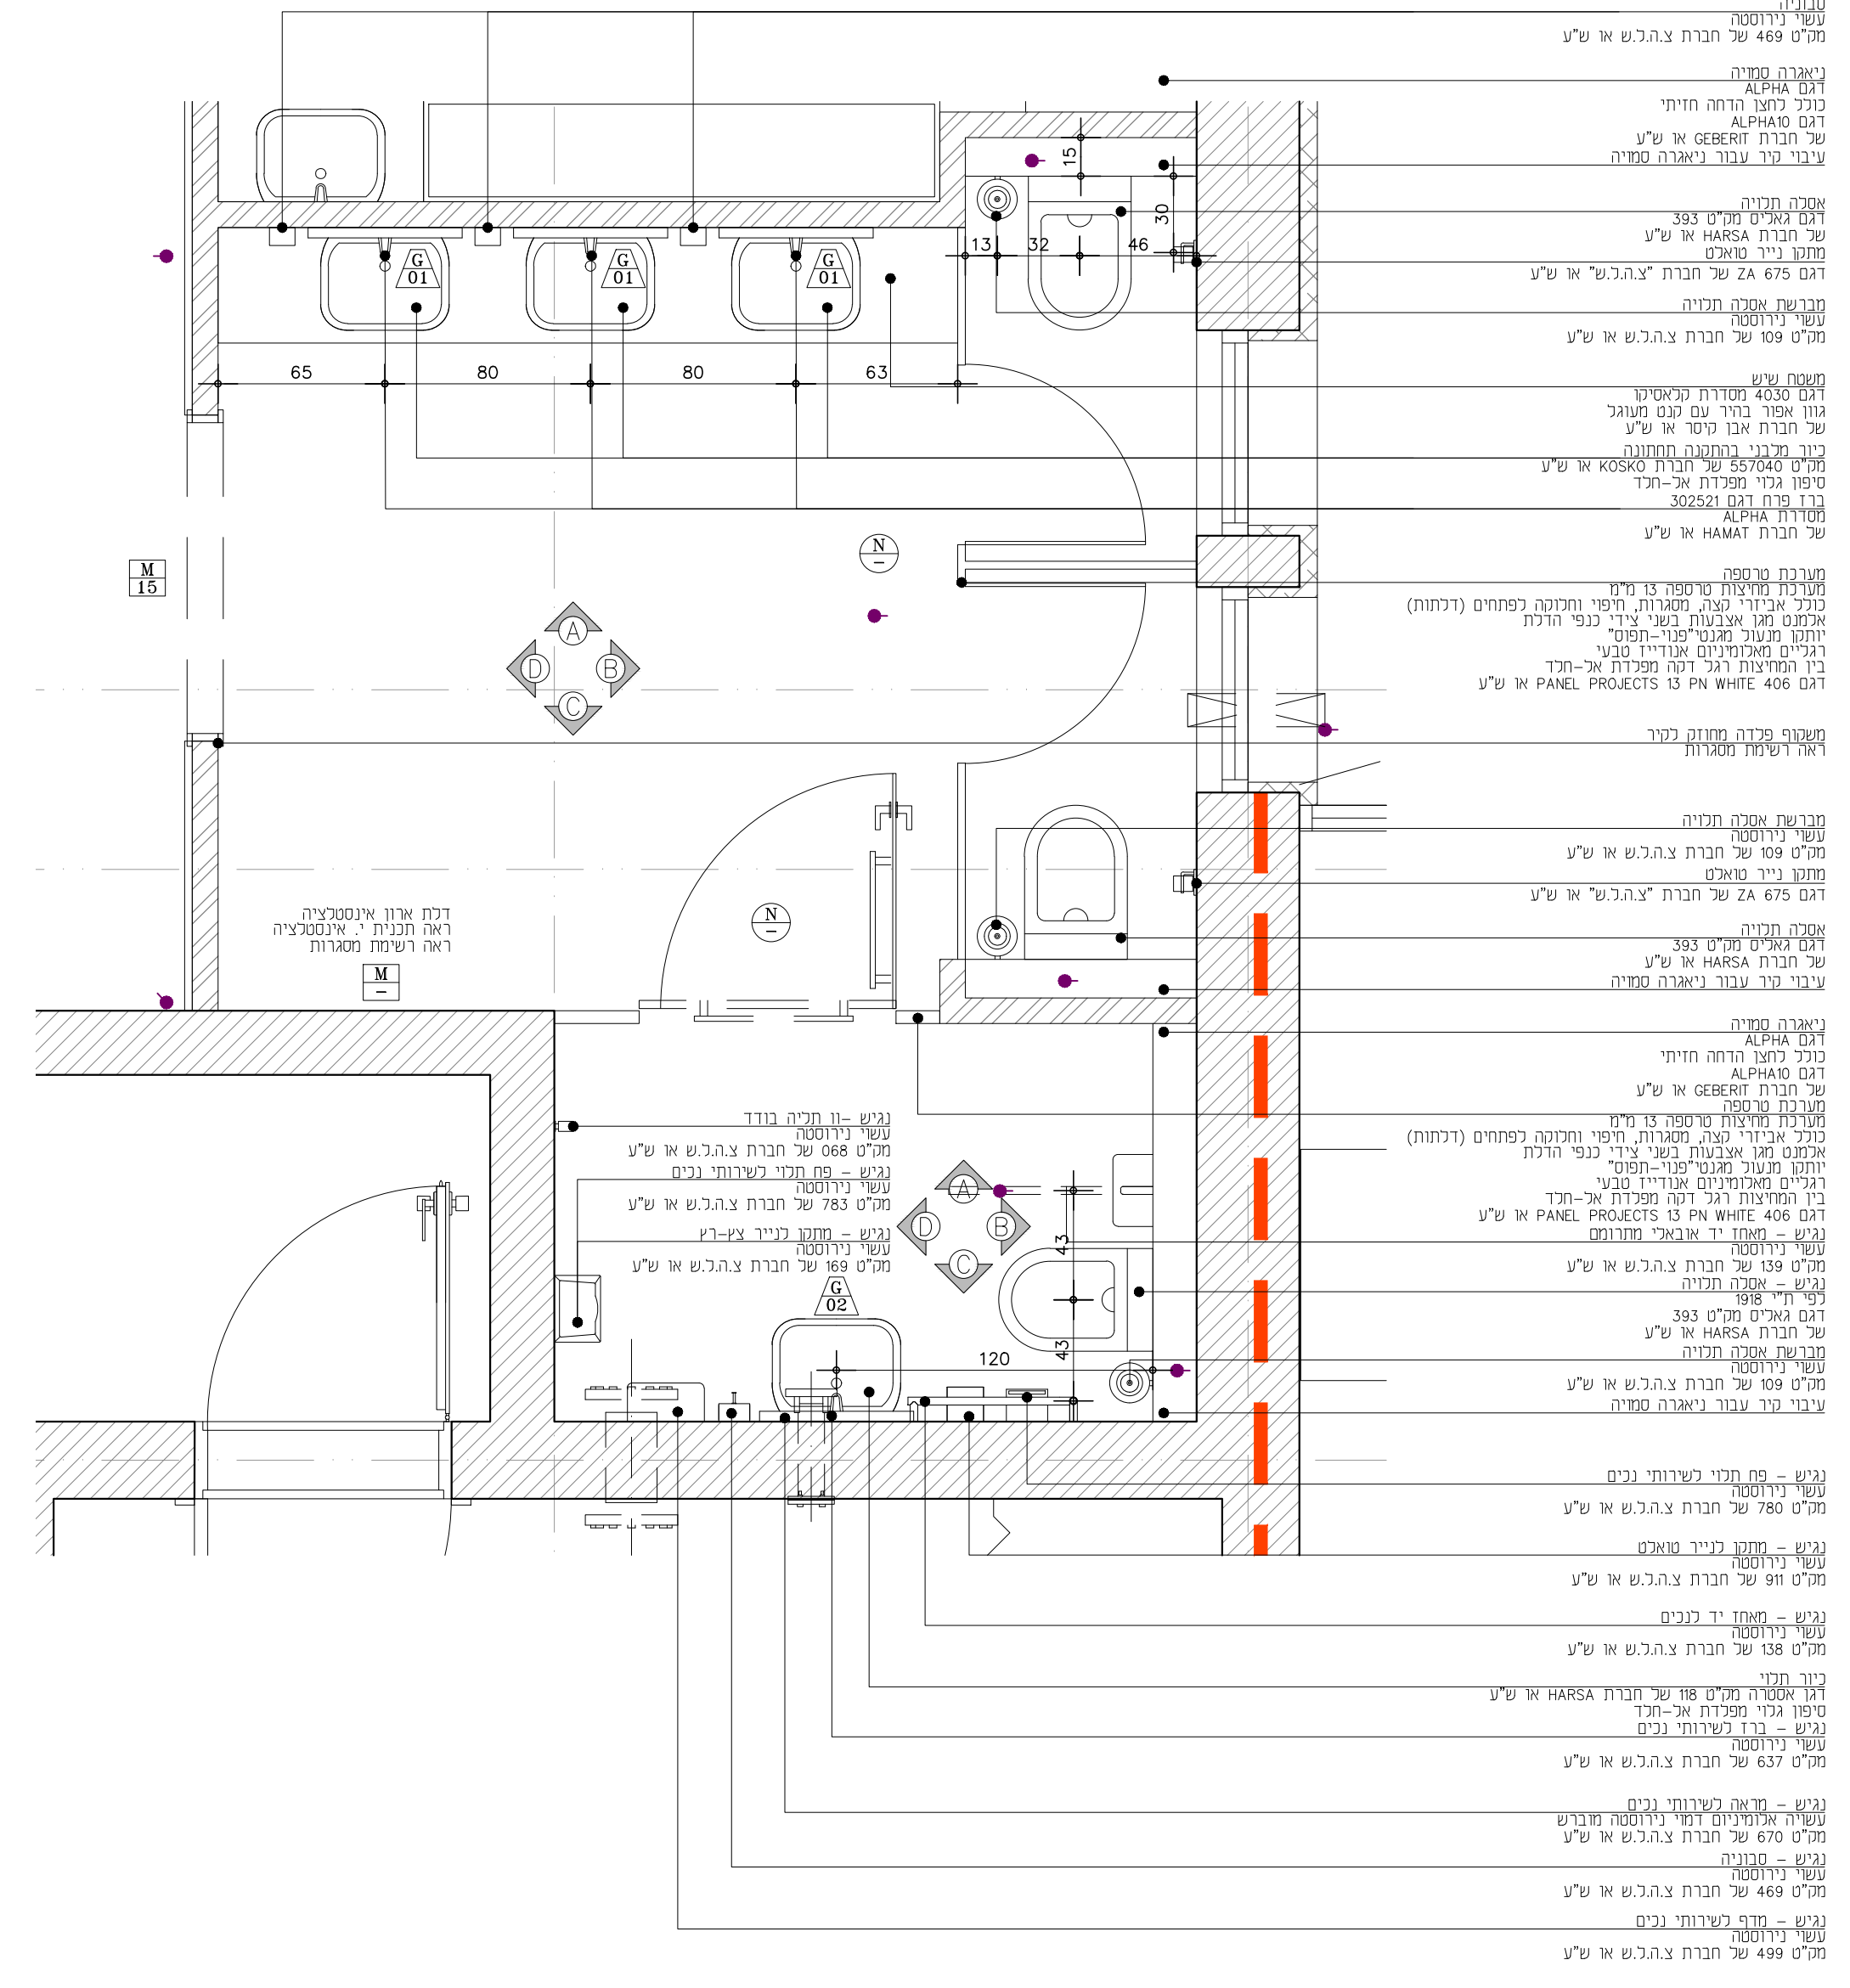


A

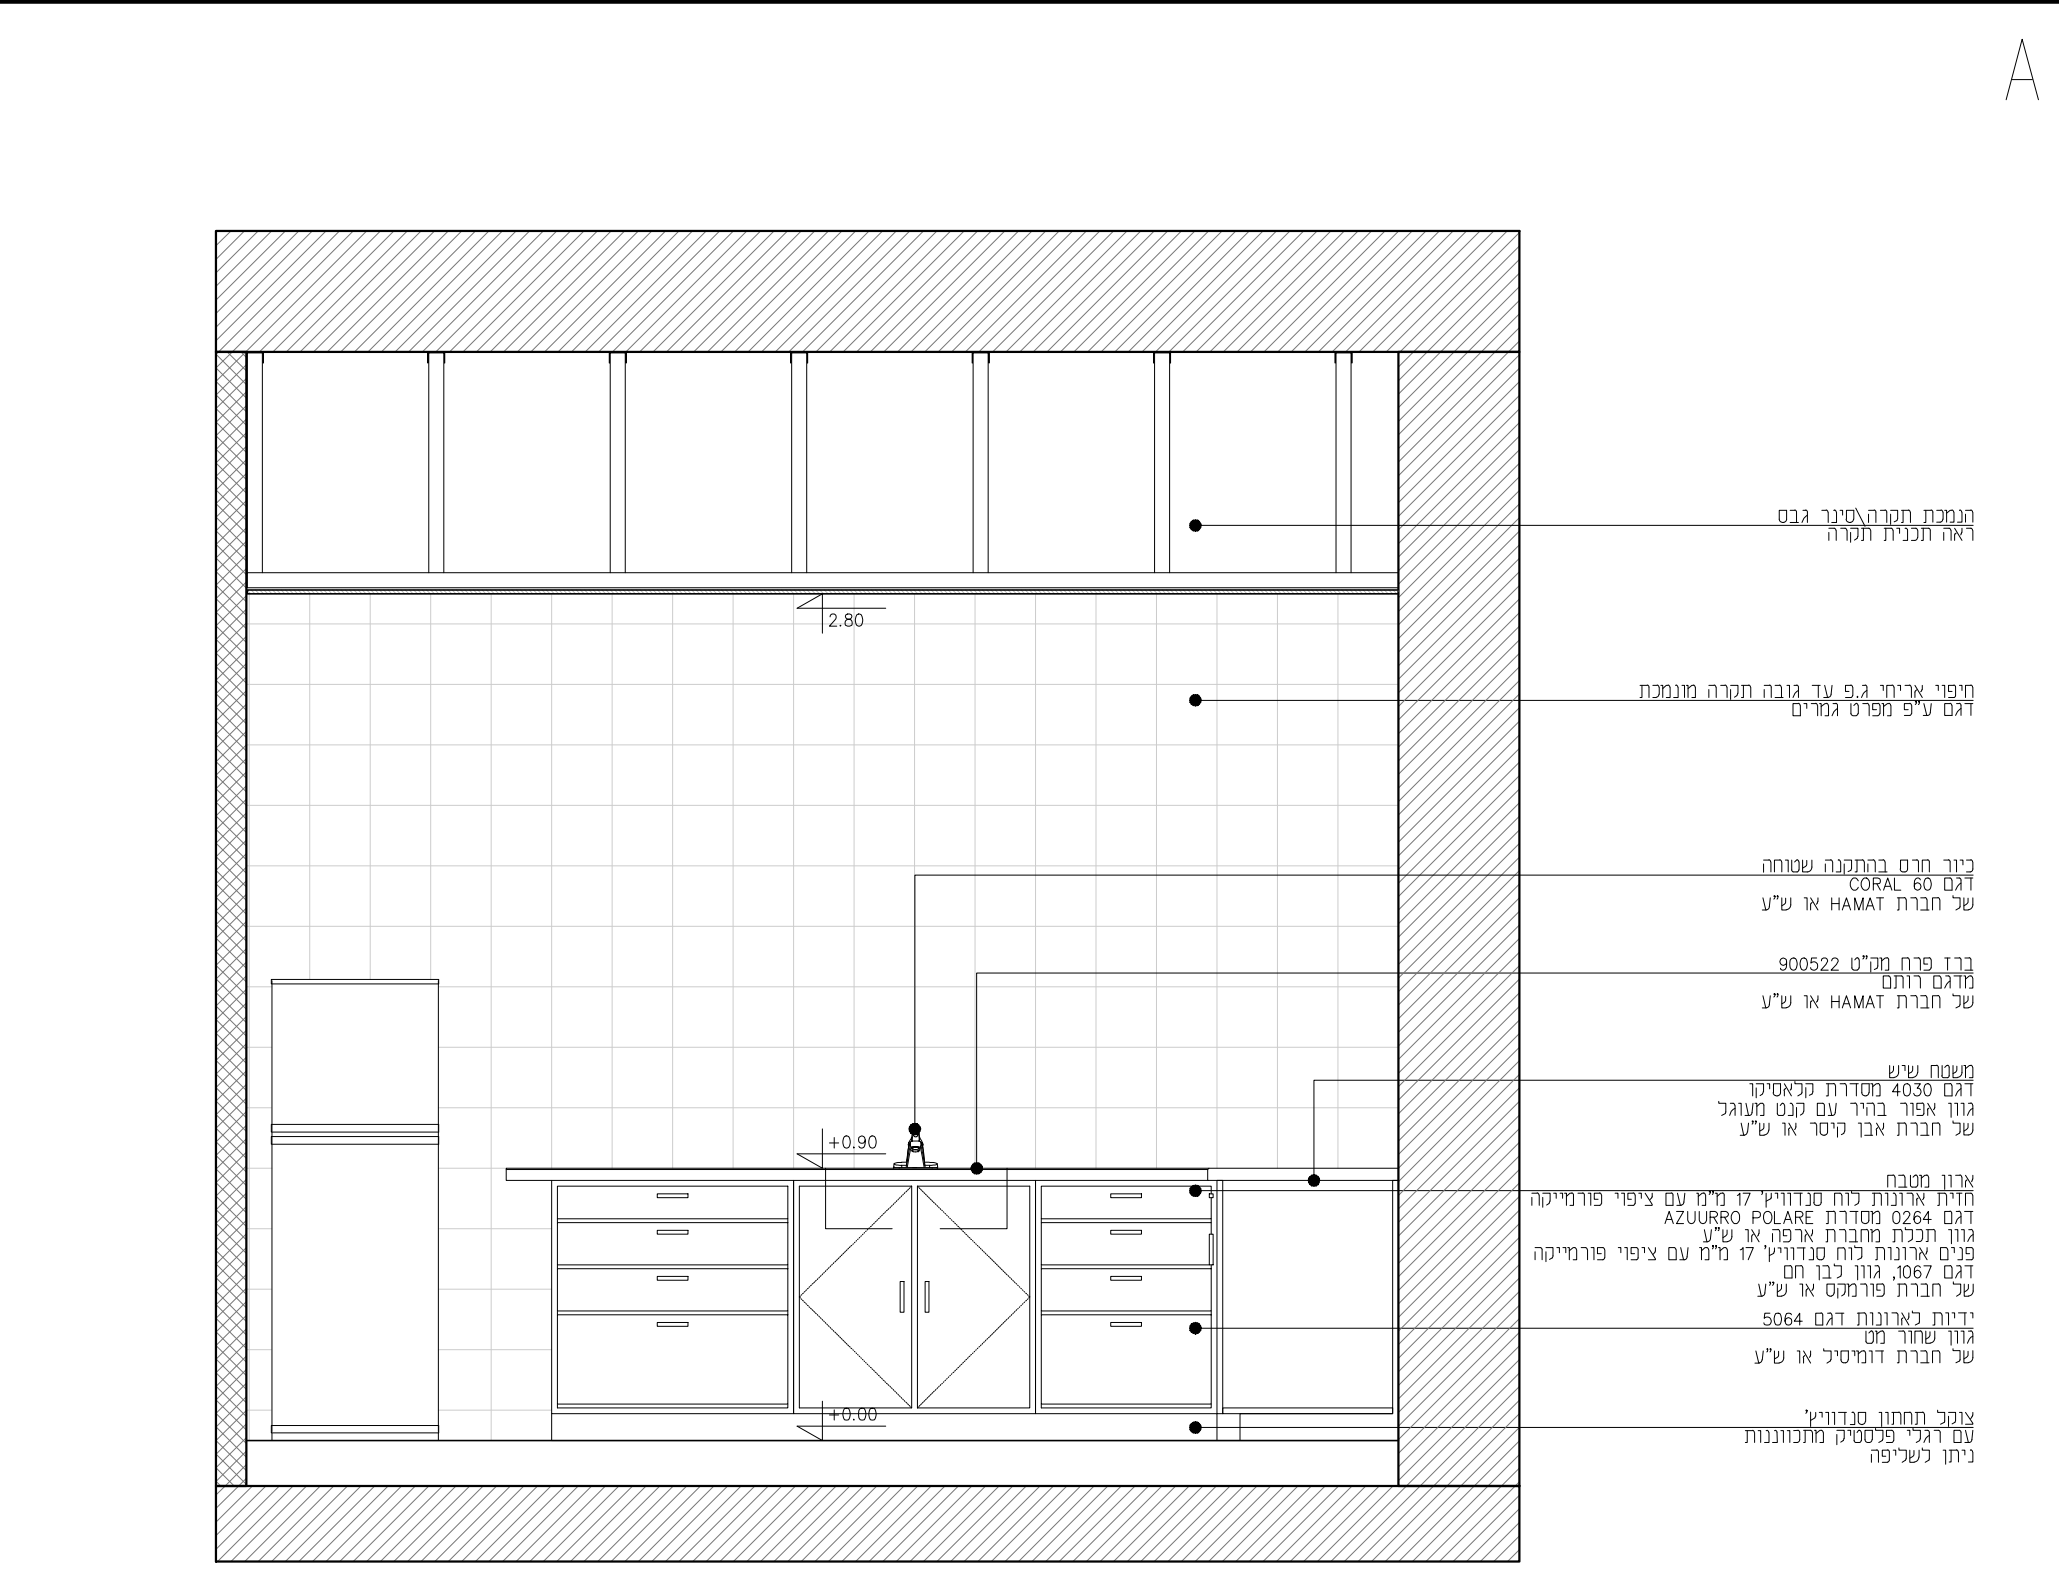


B

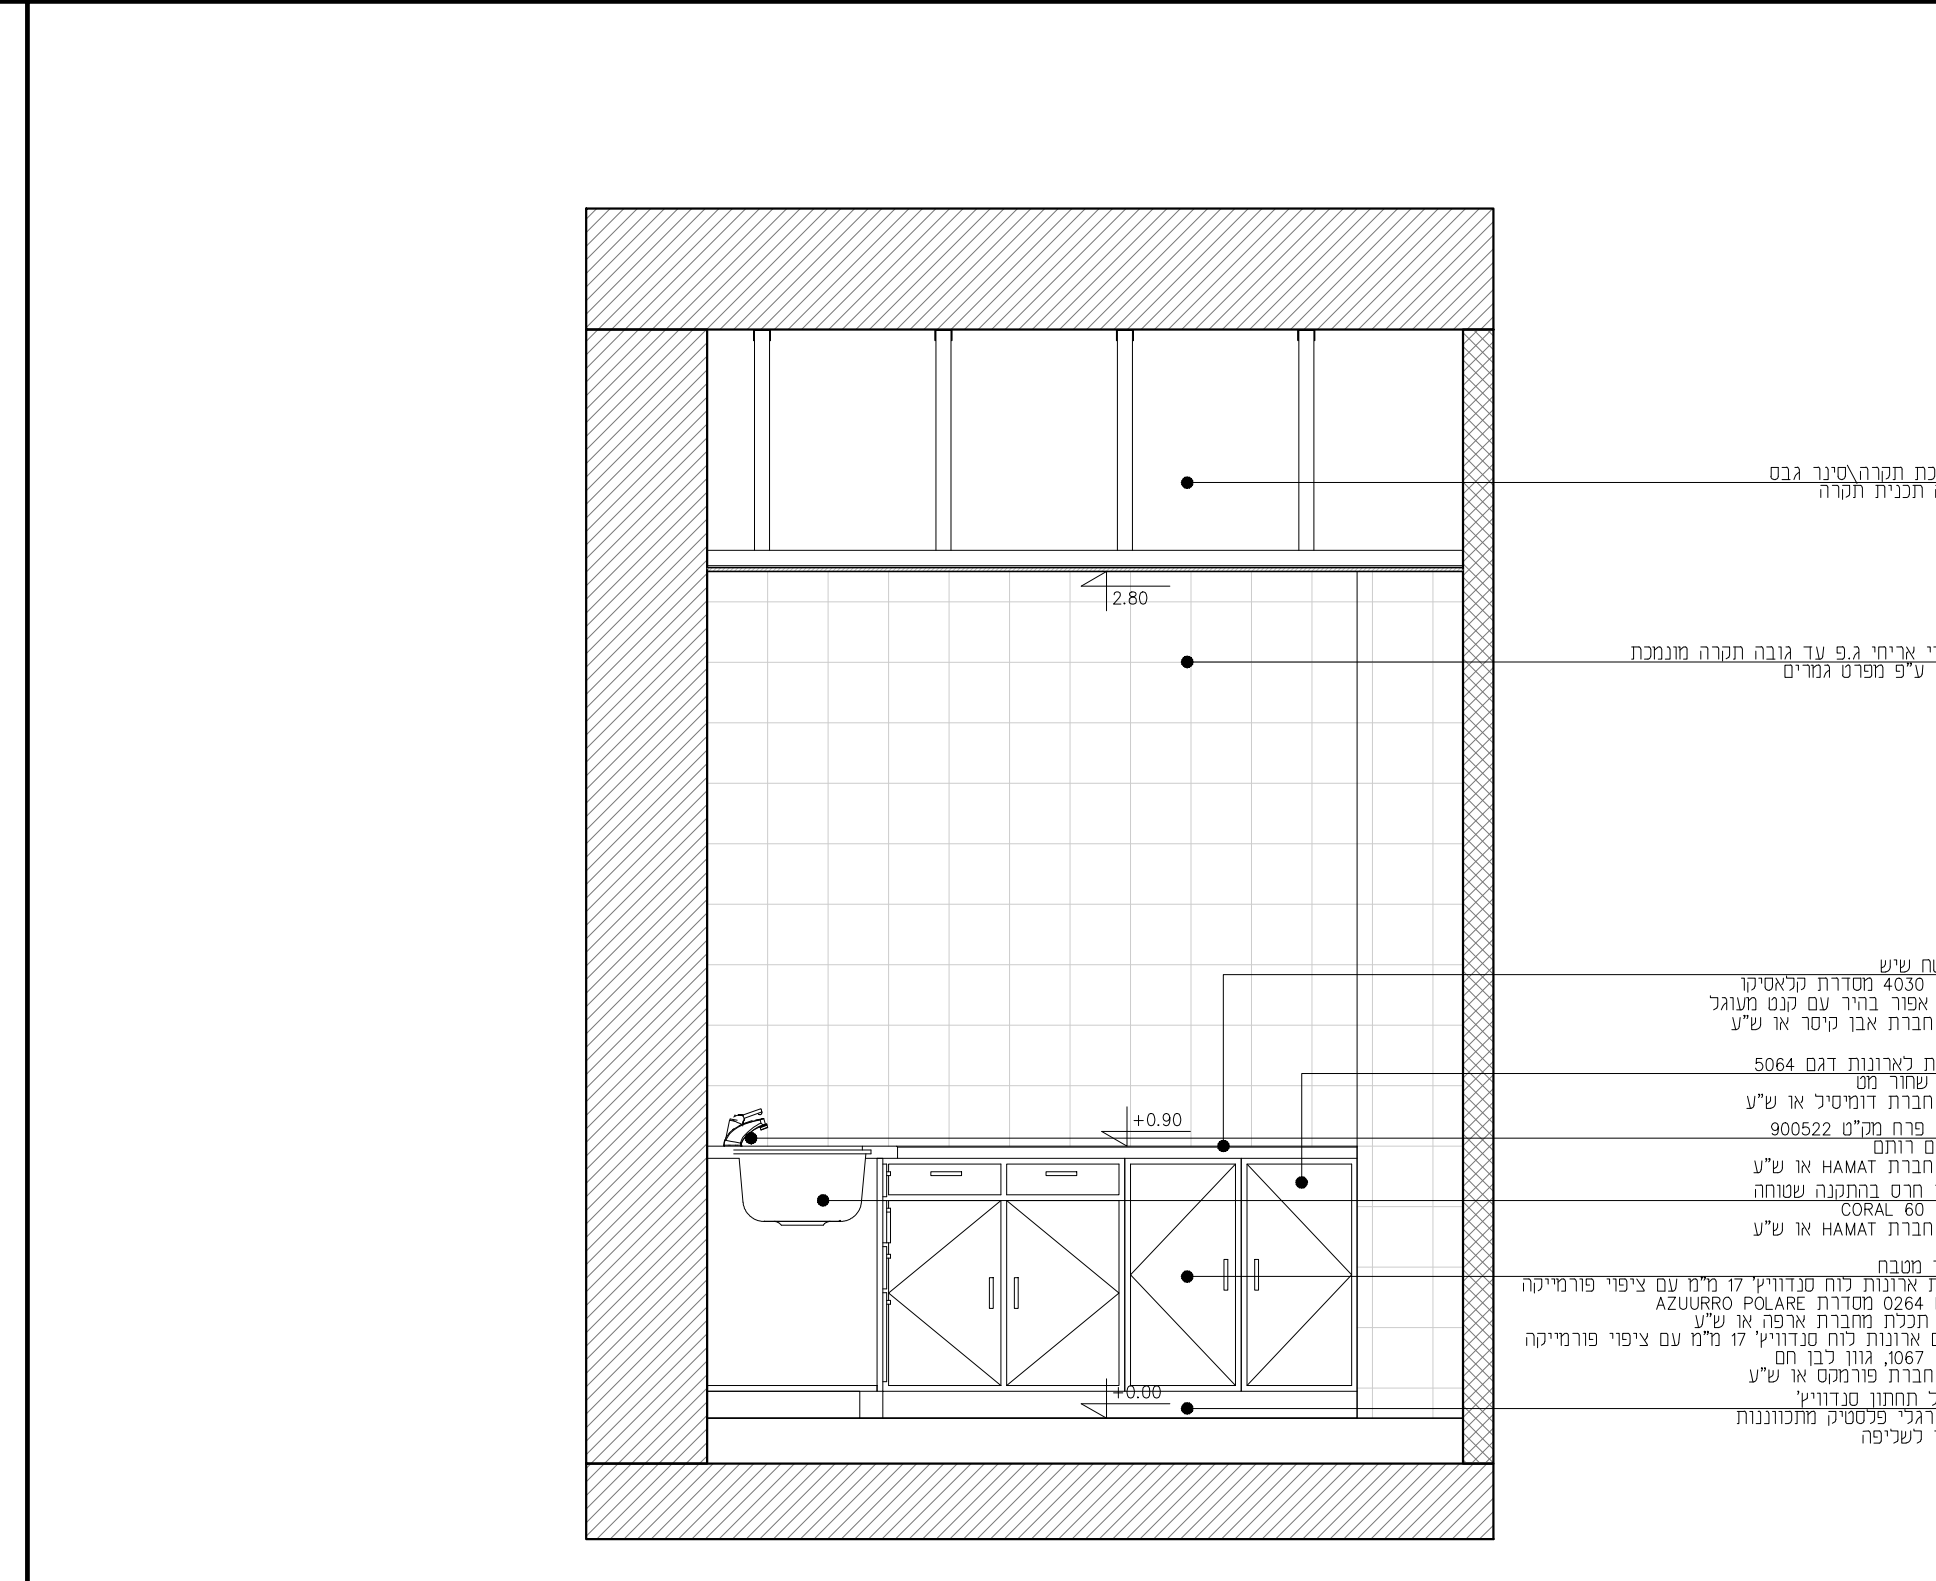


A

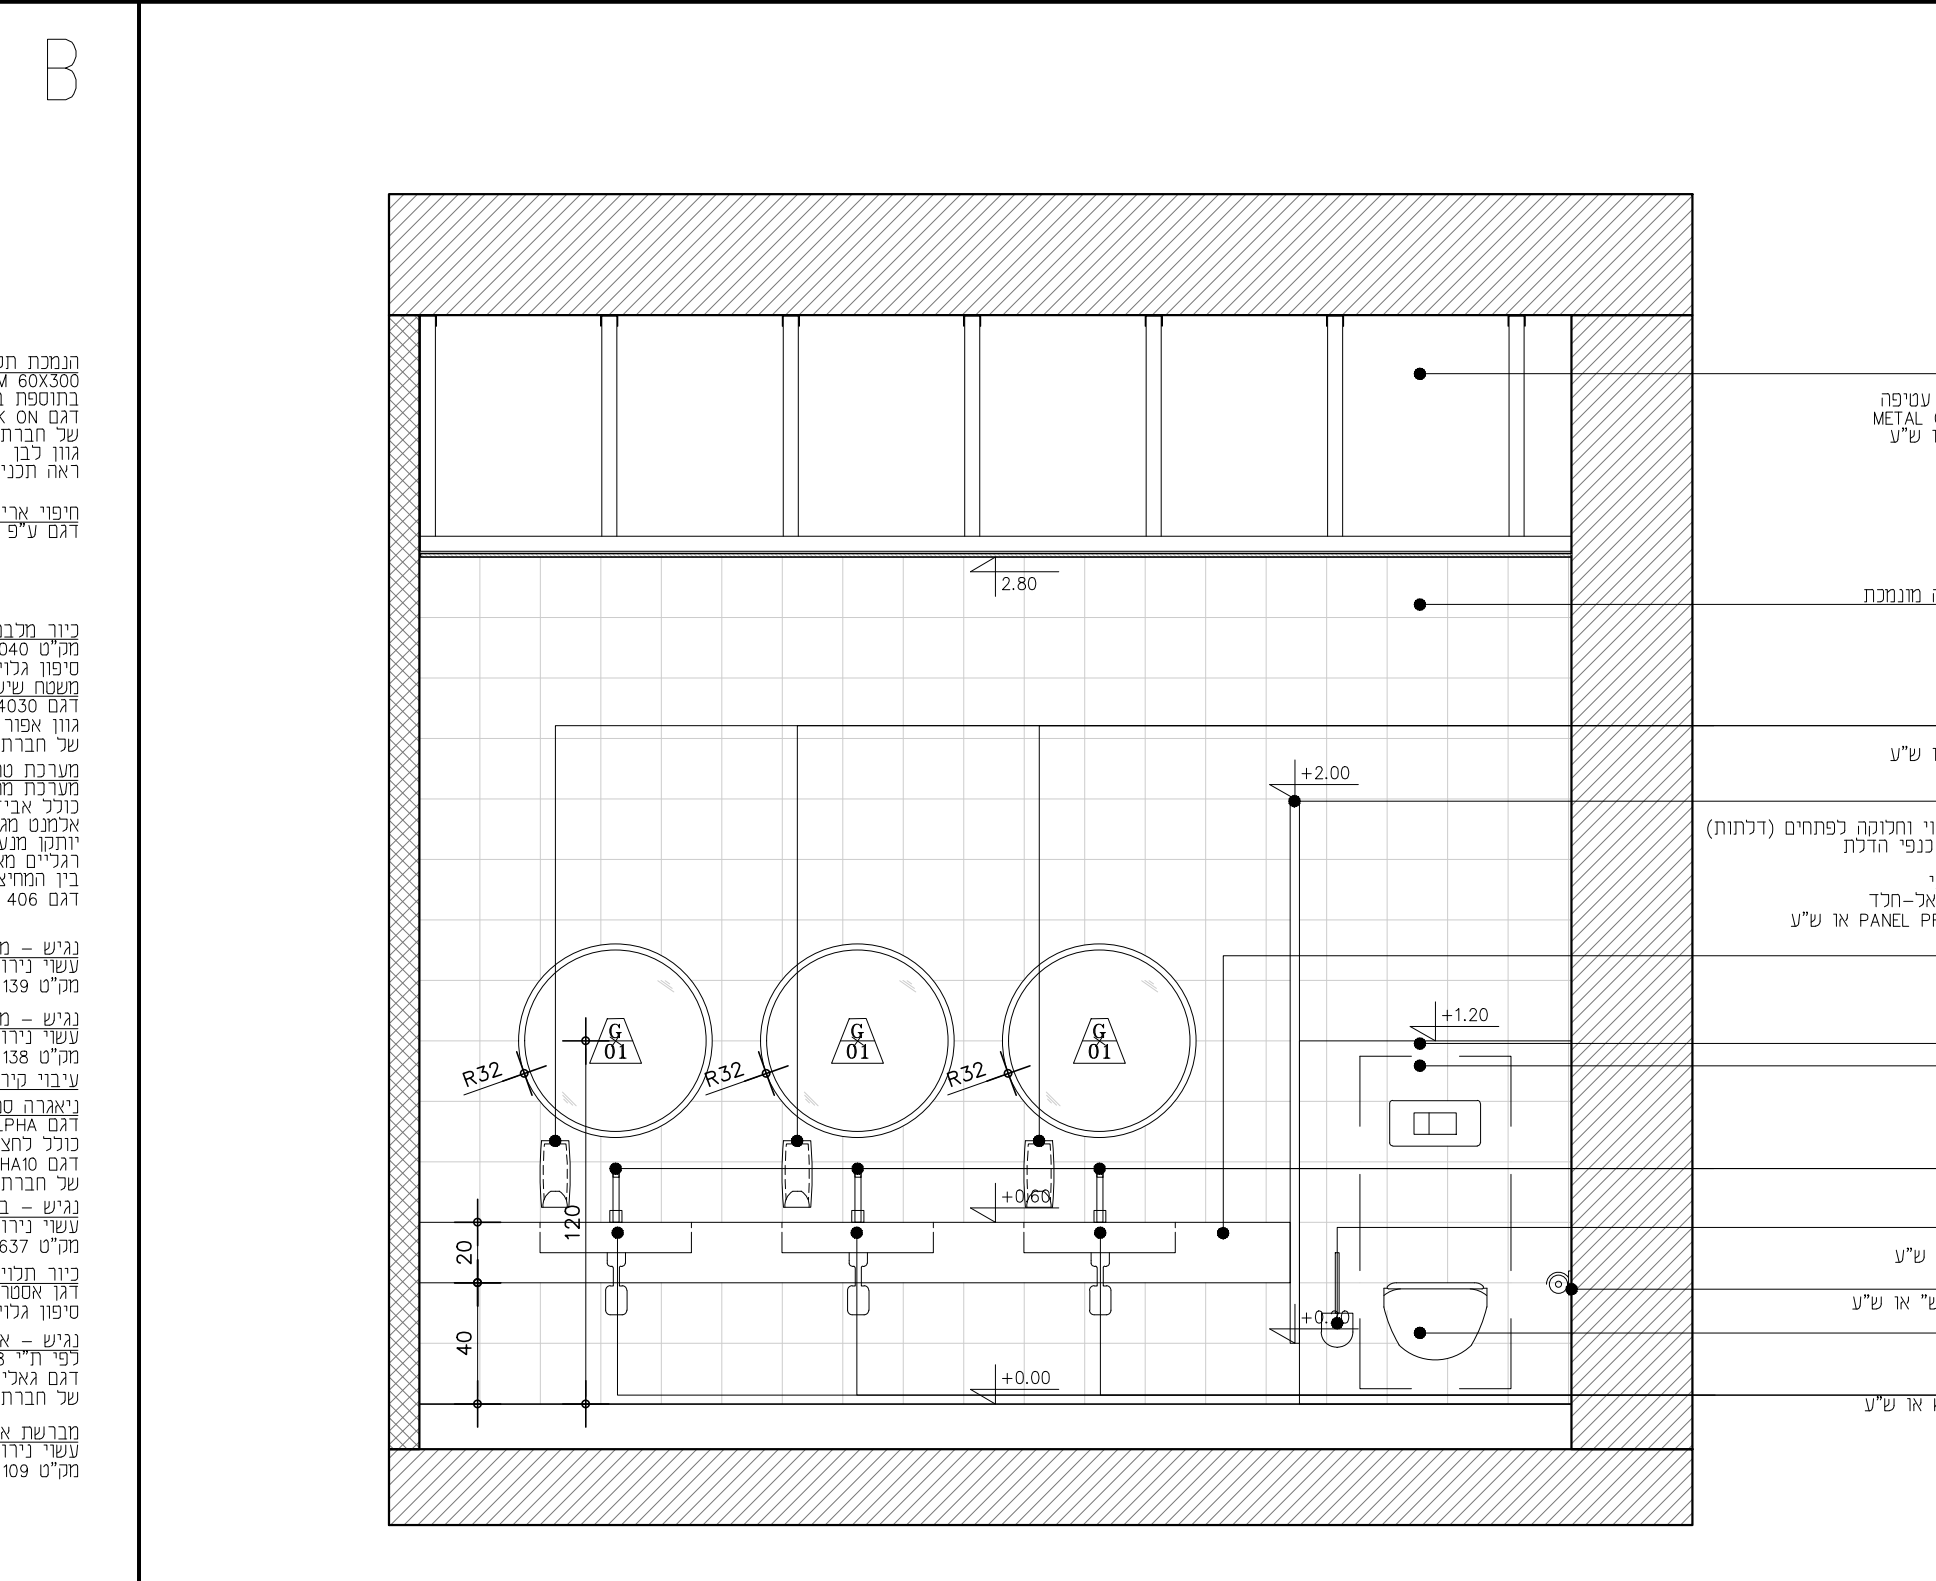


B

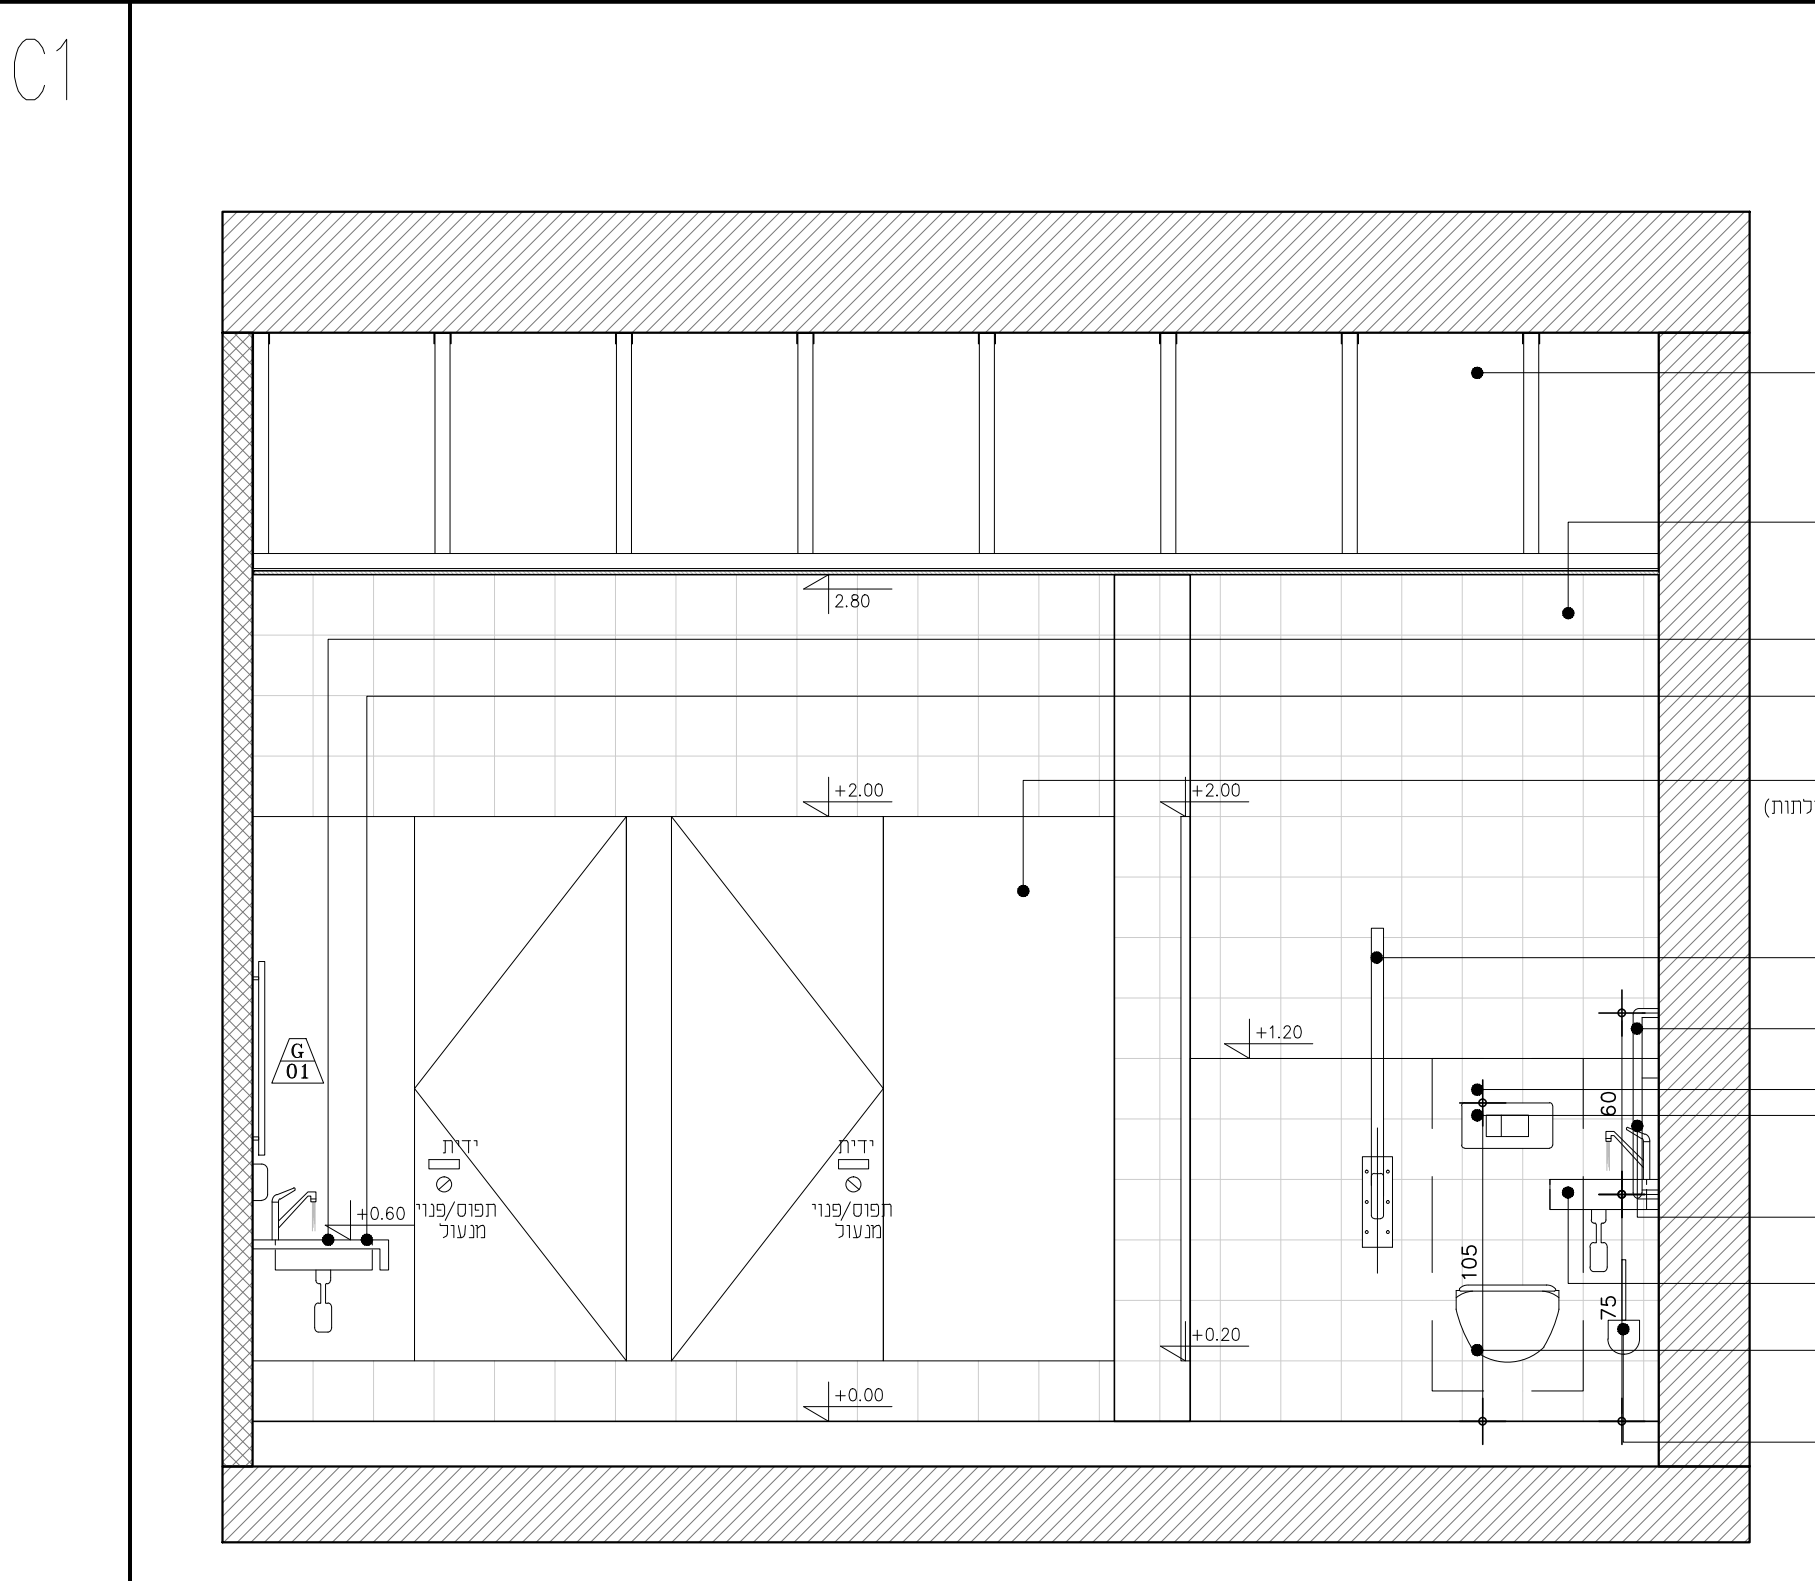


C1

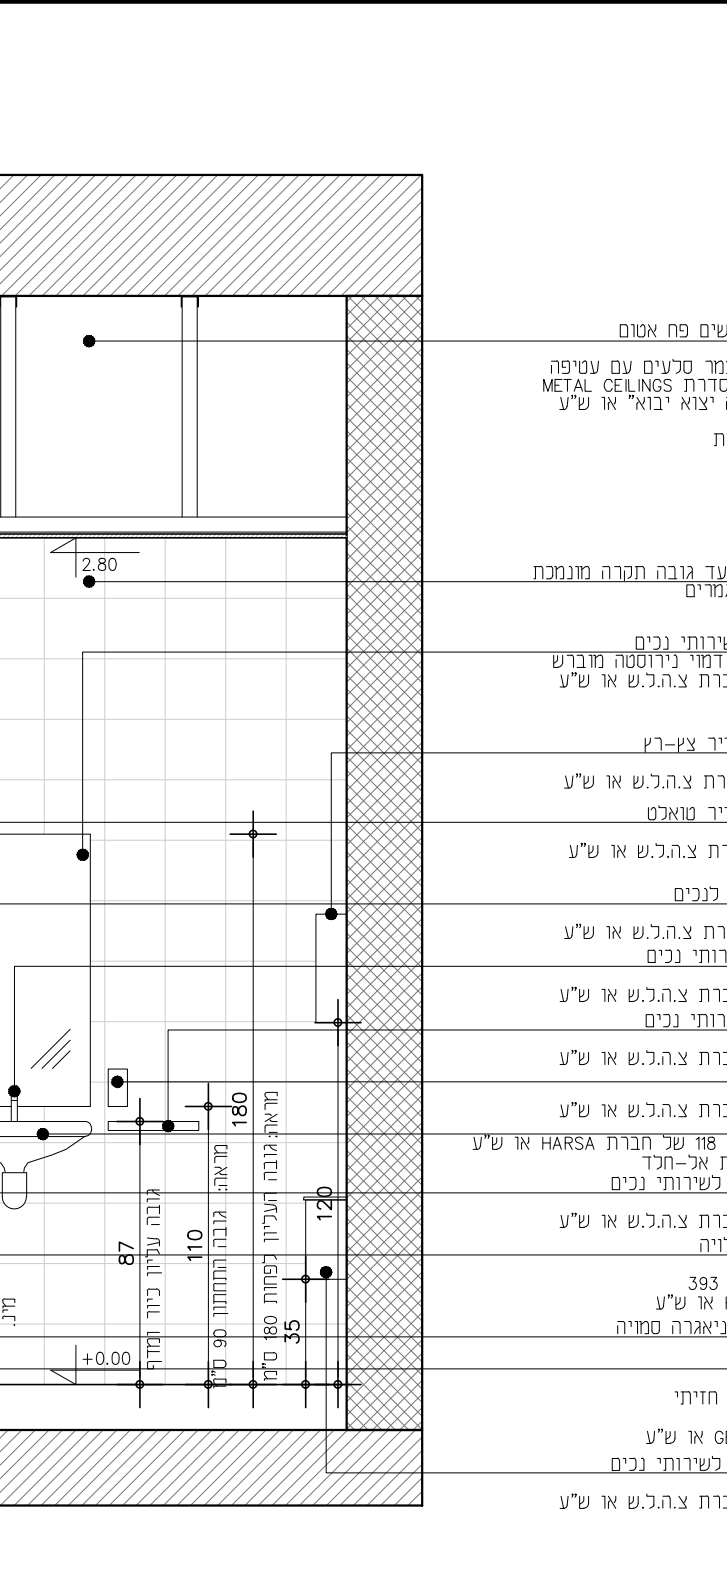


C

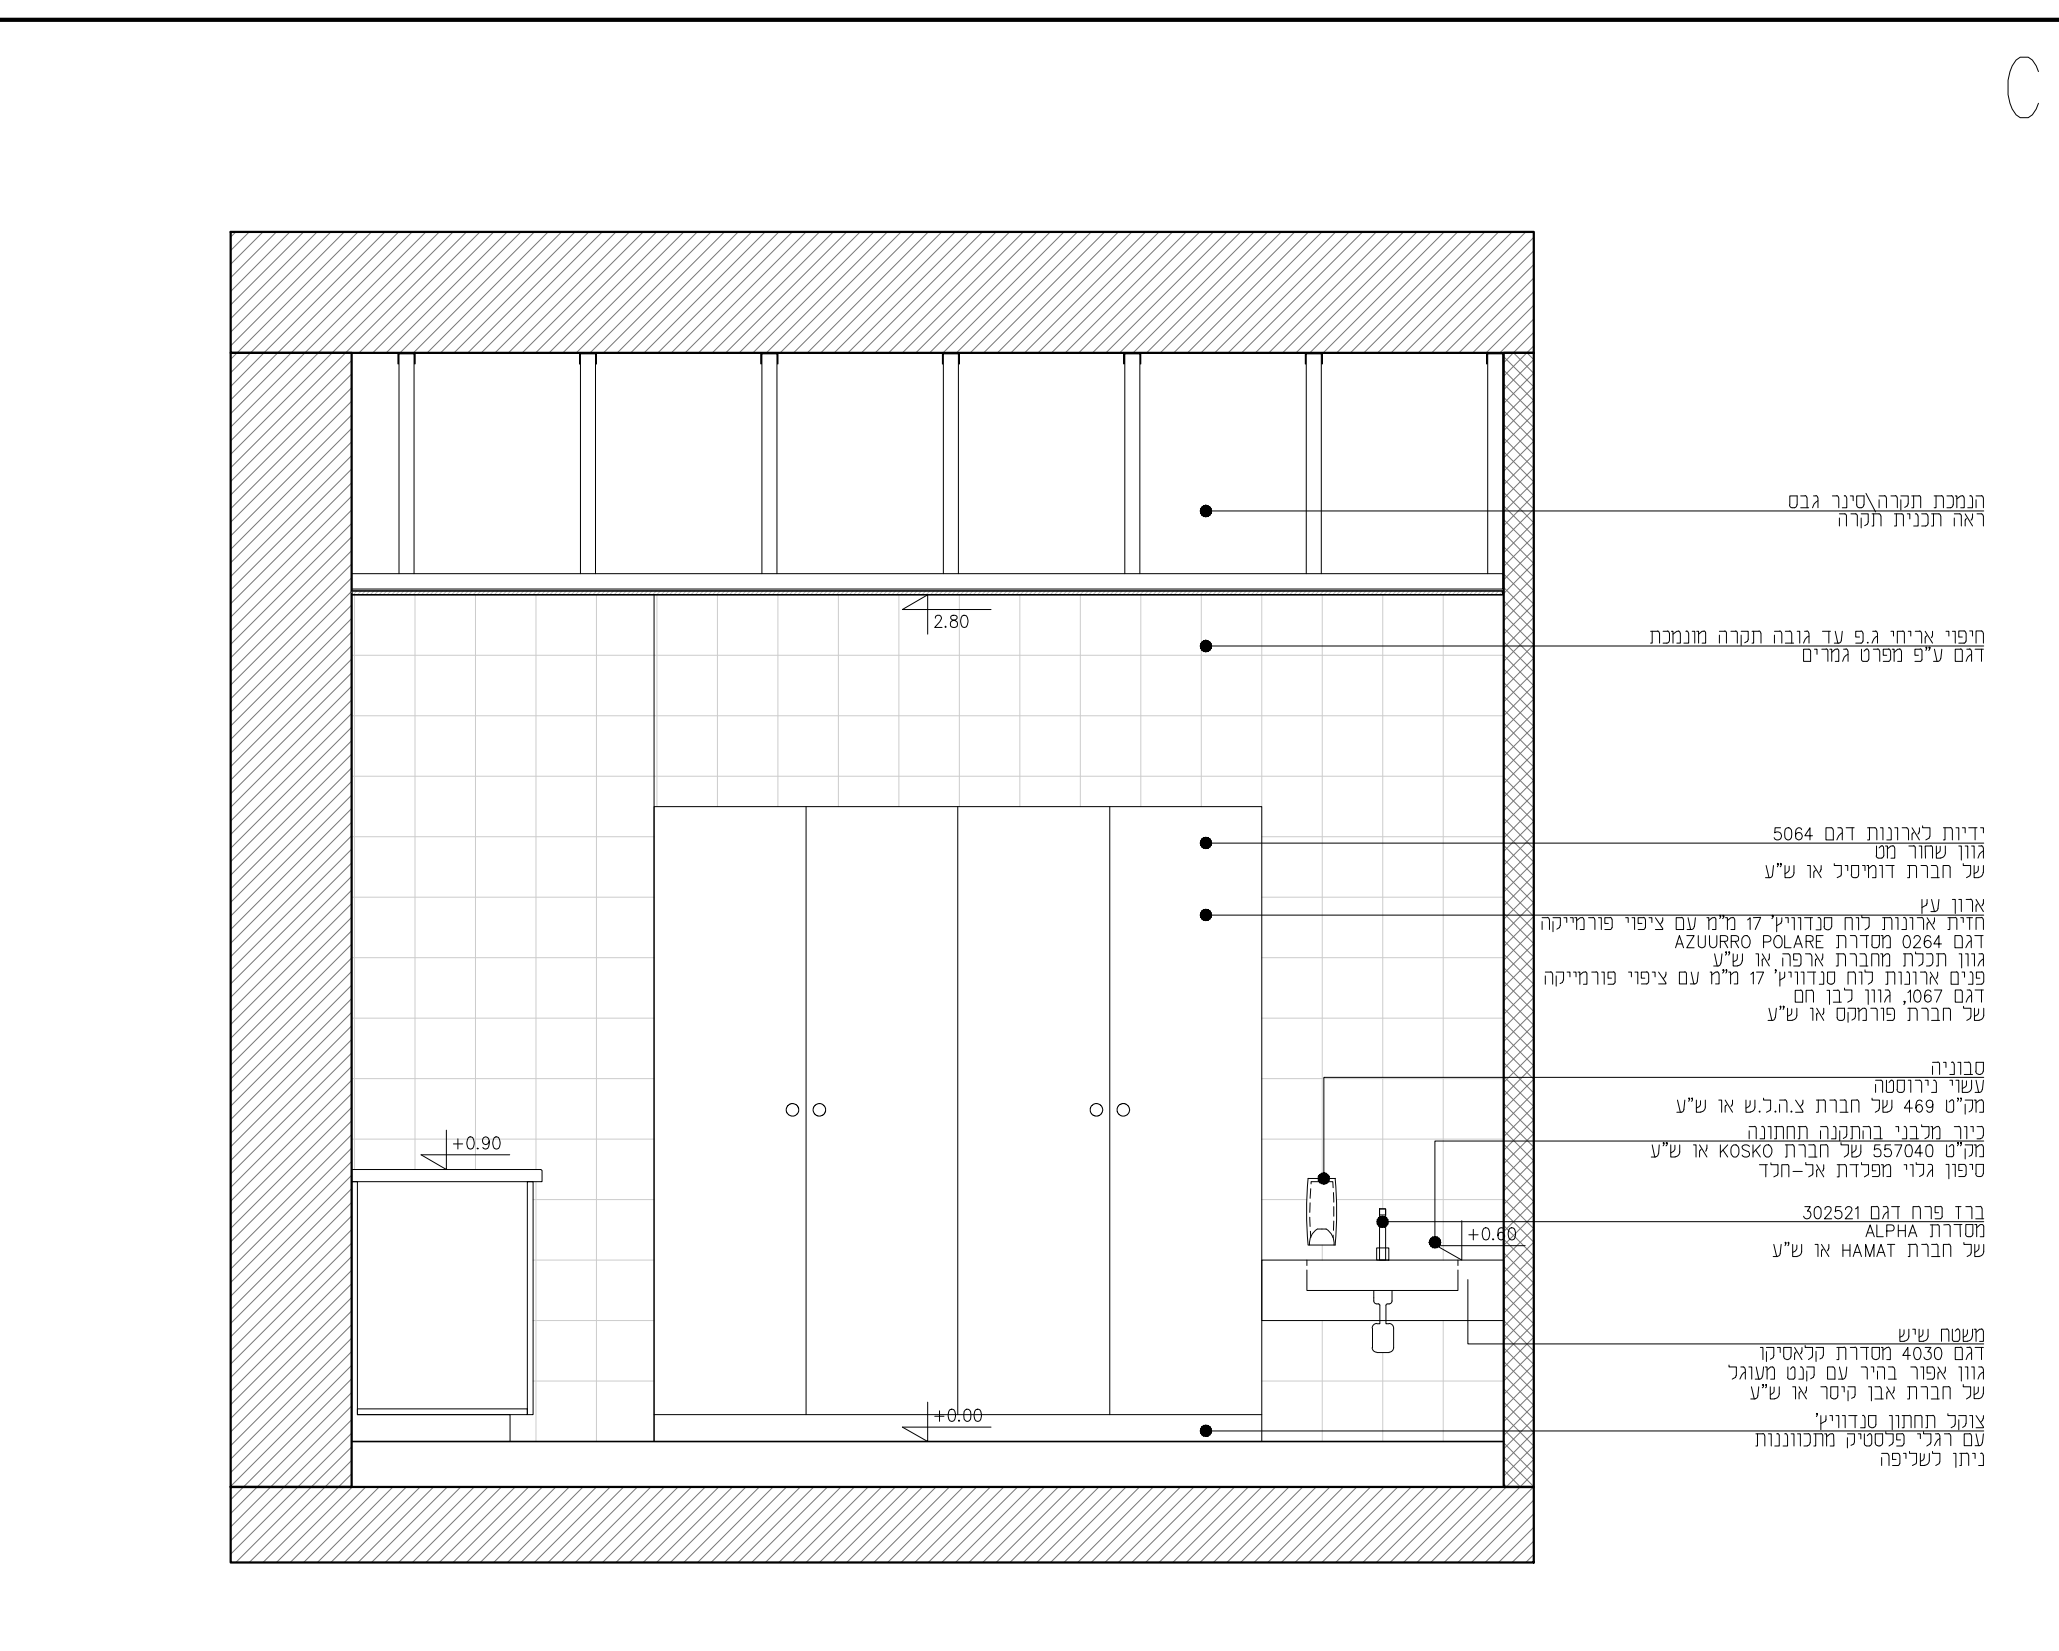


D

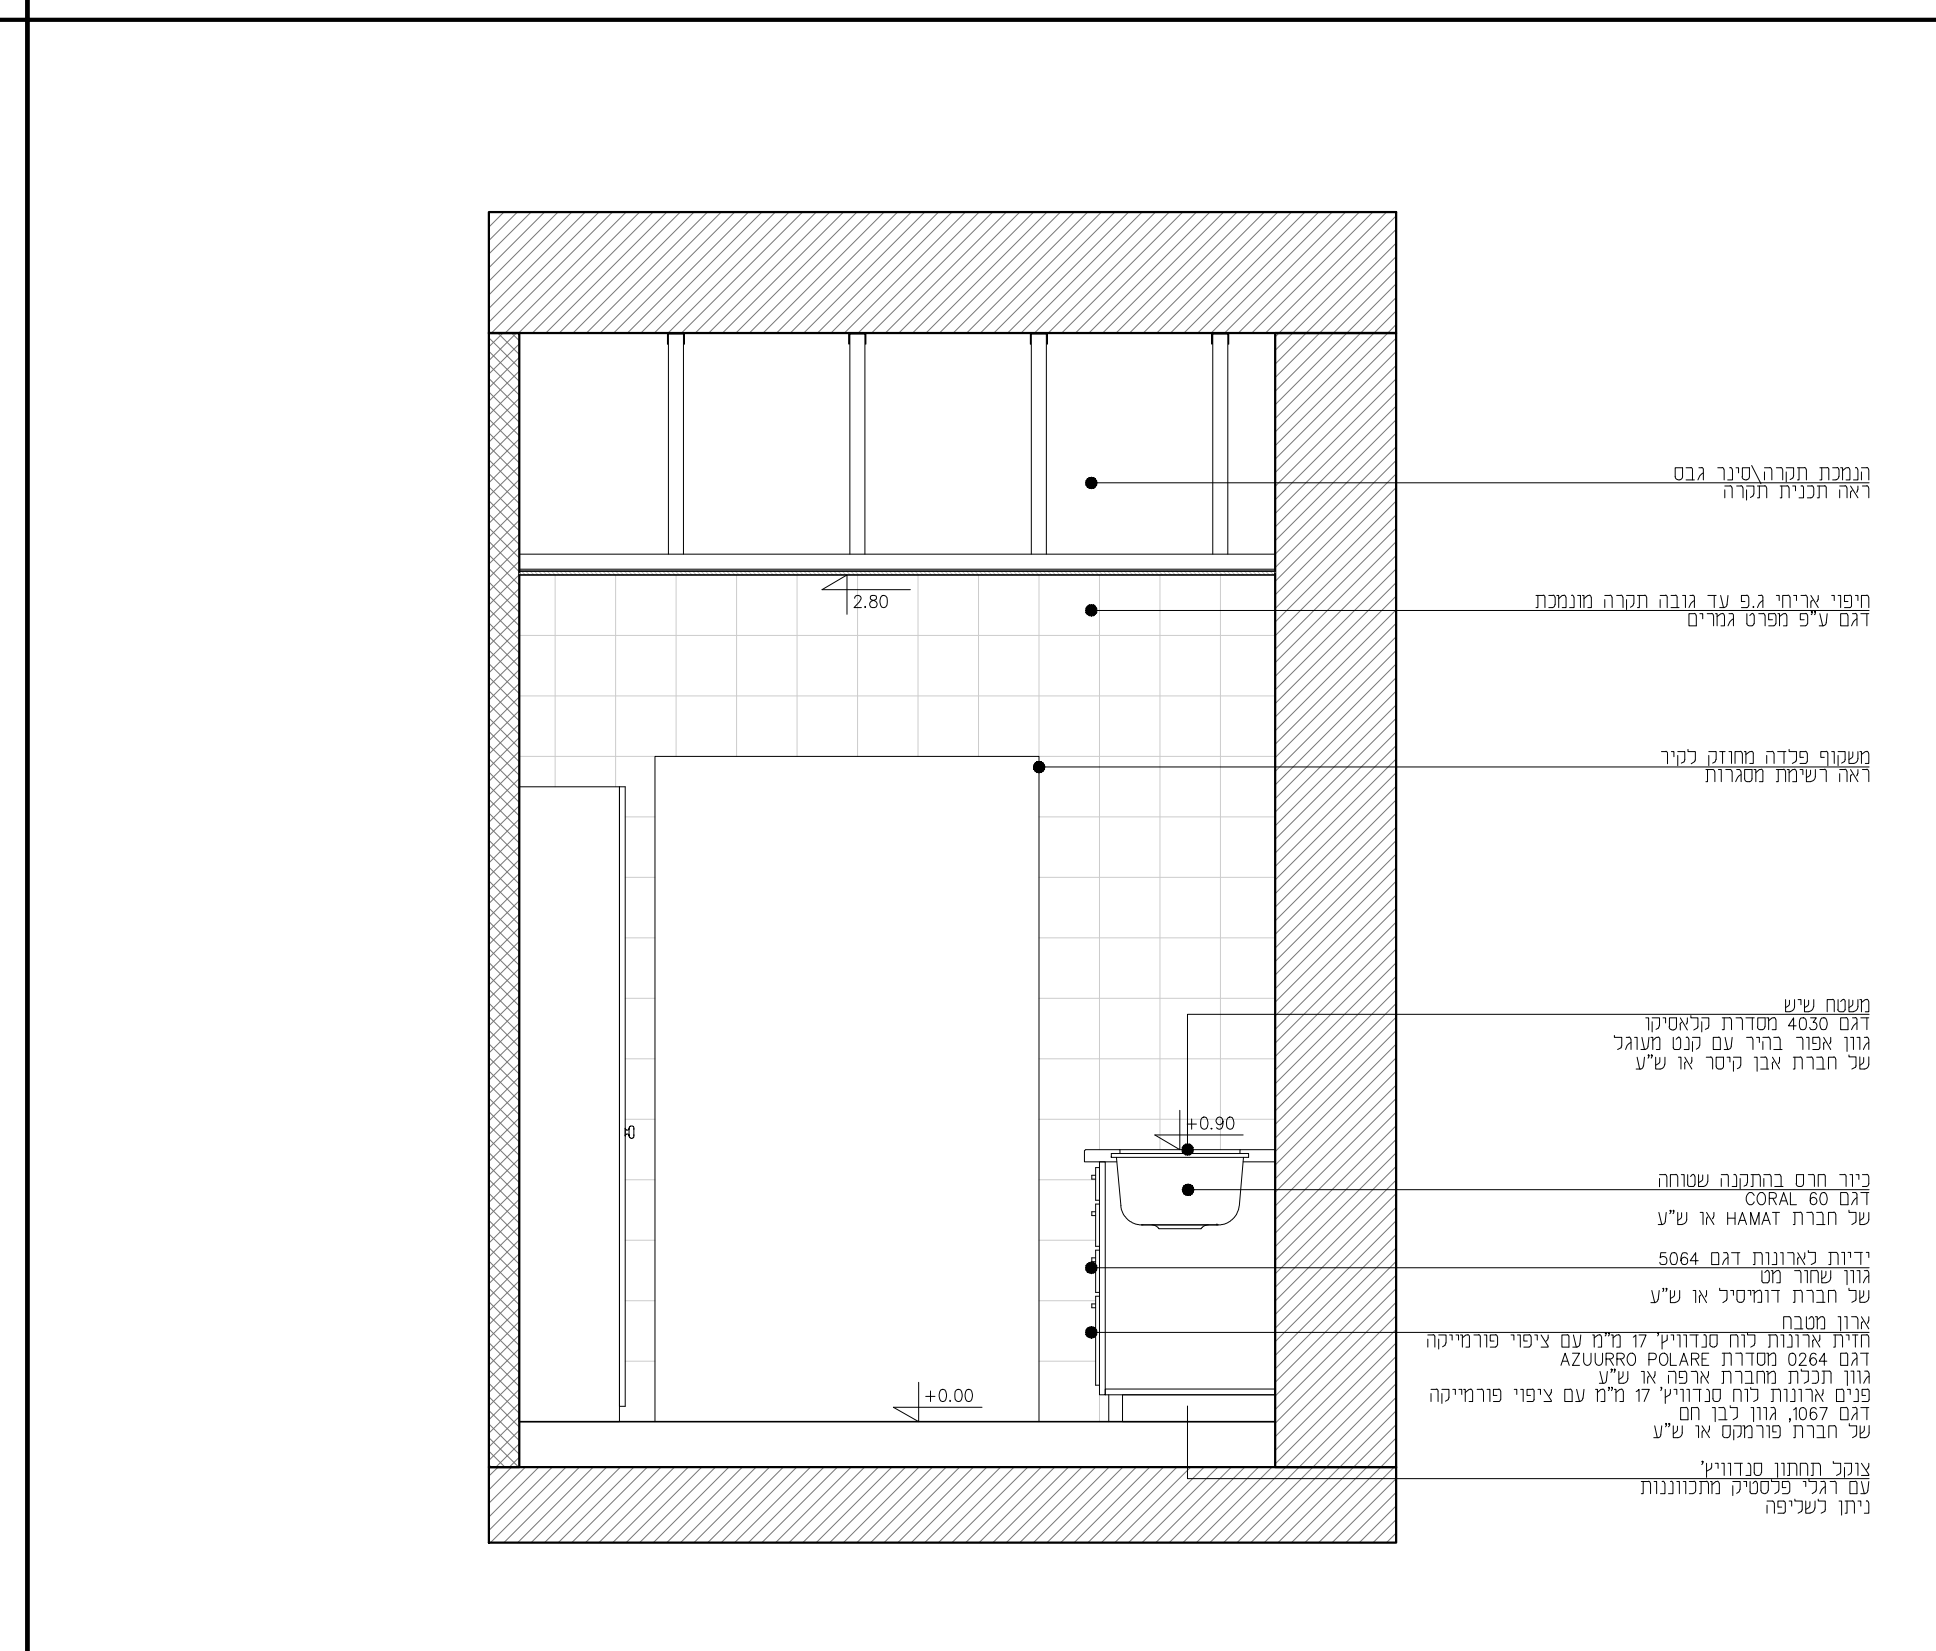

A1

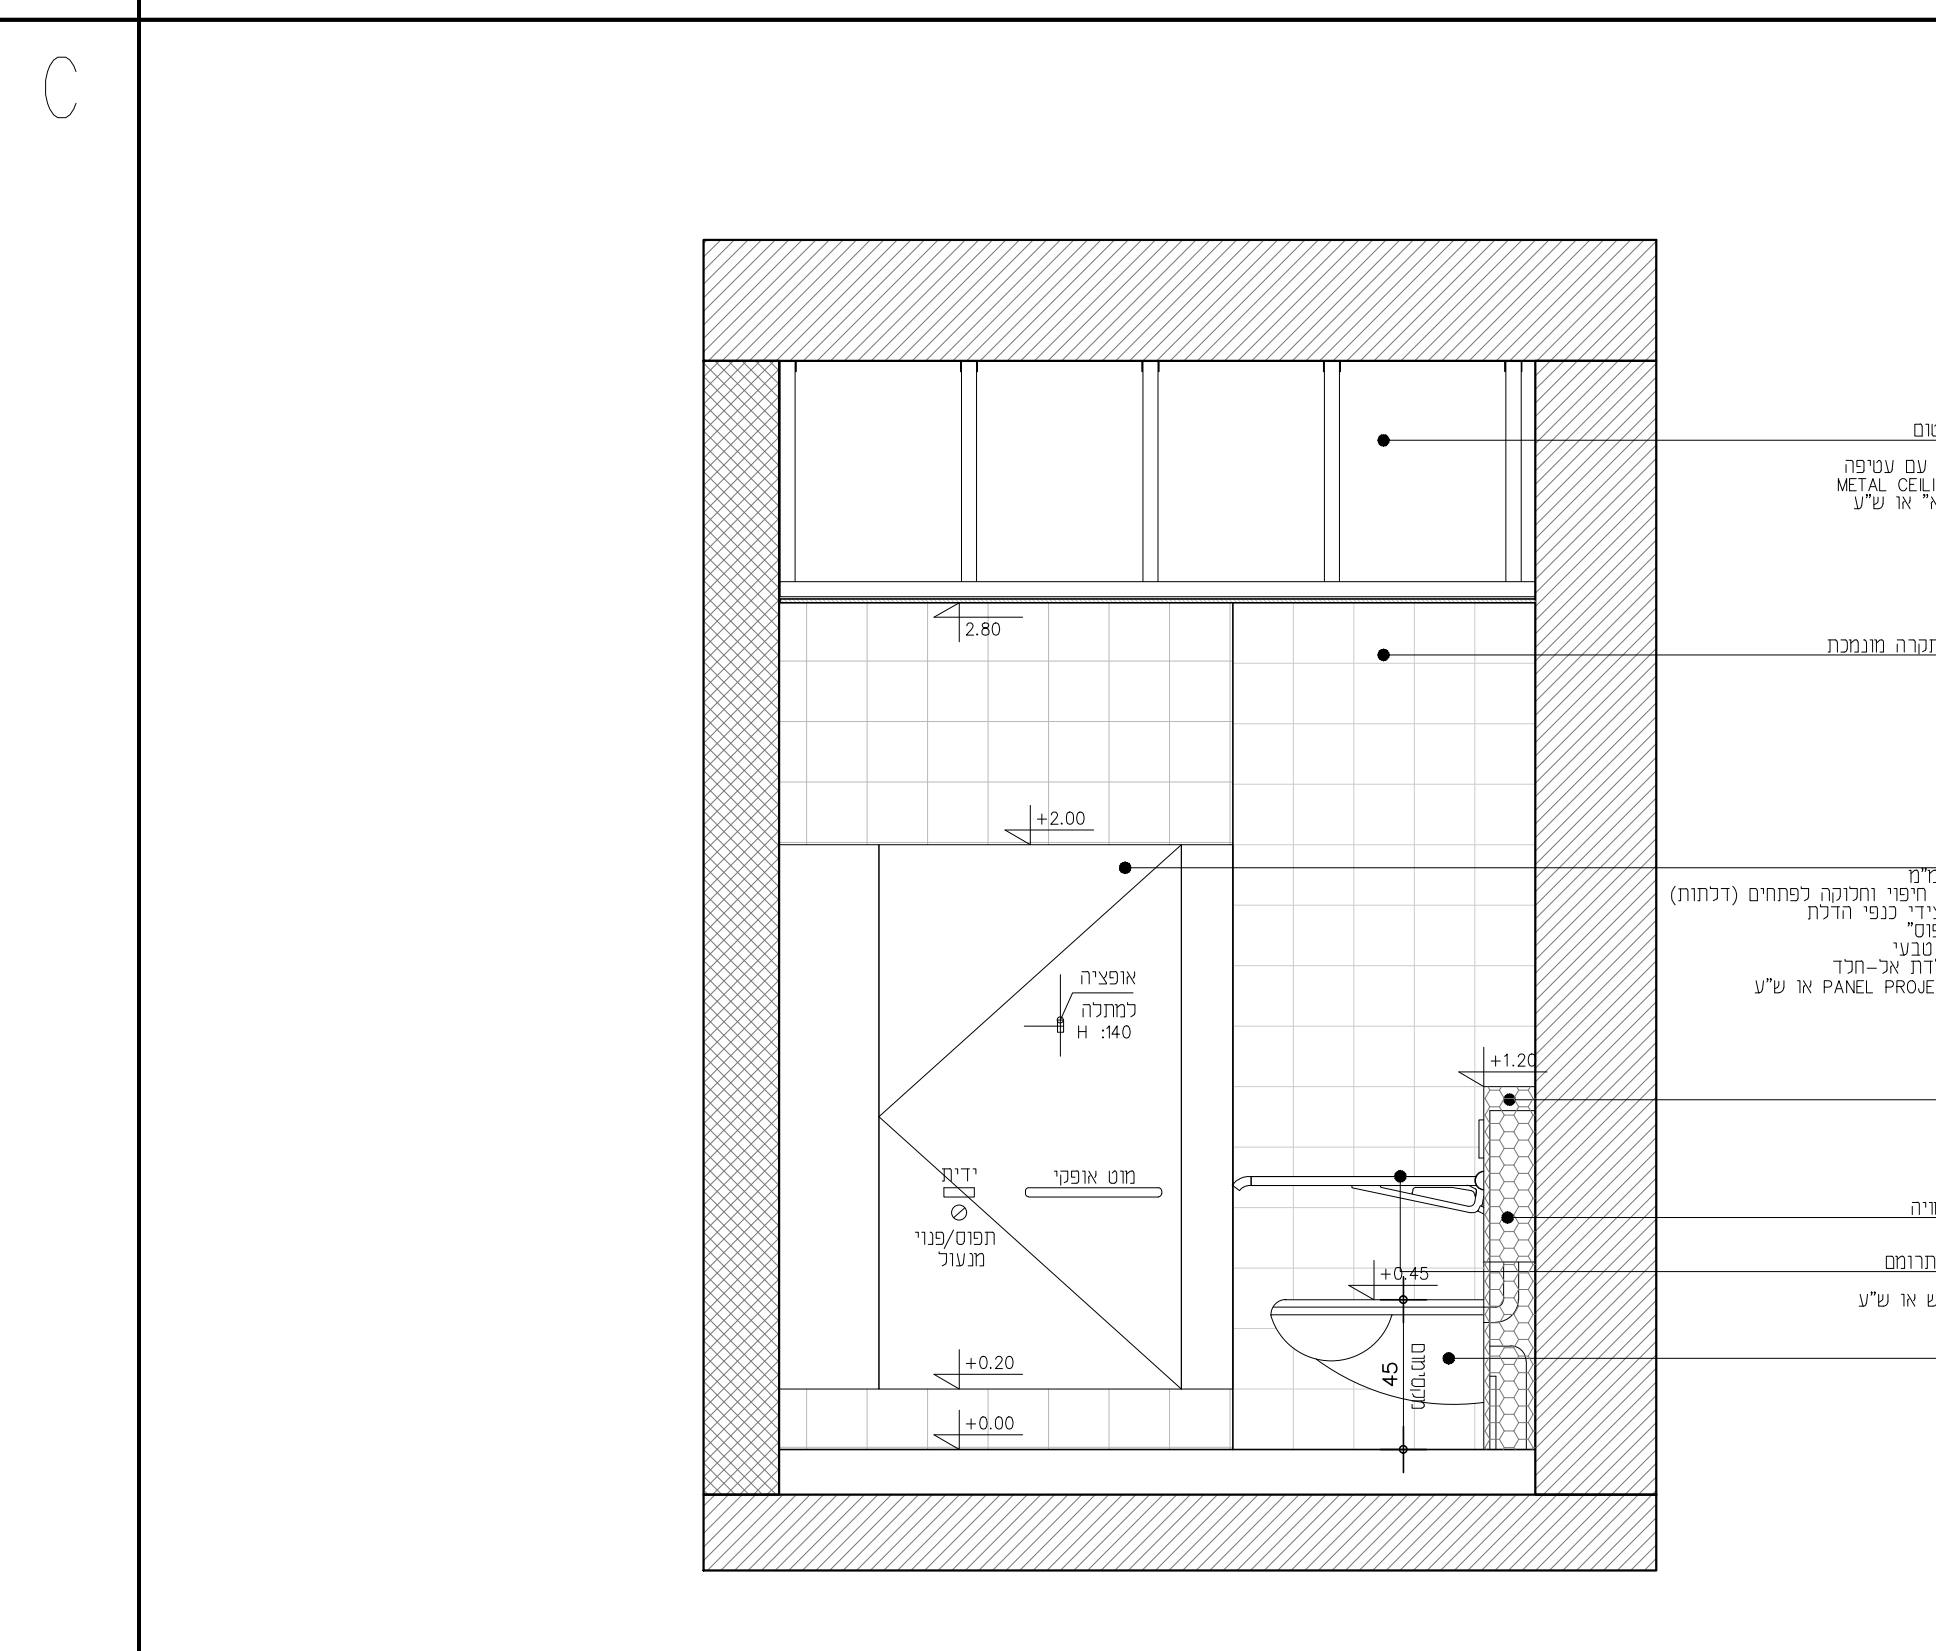

C

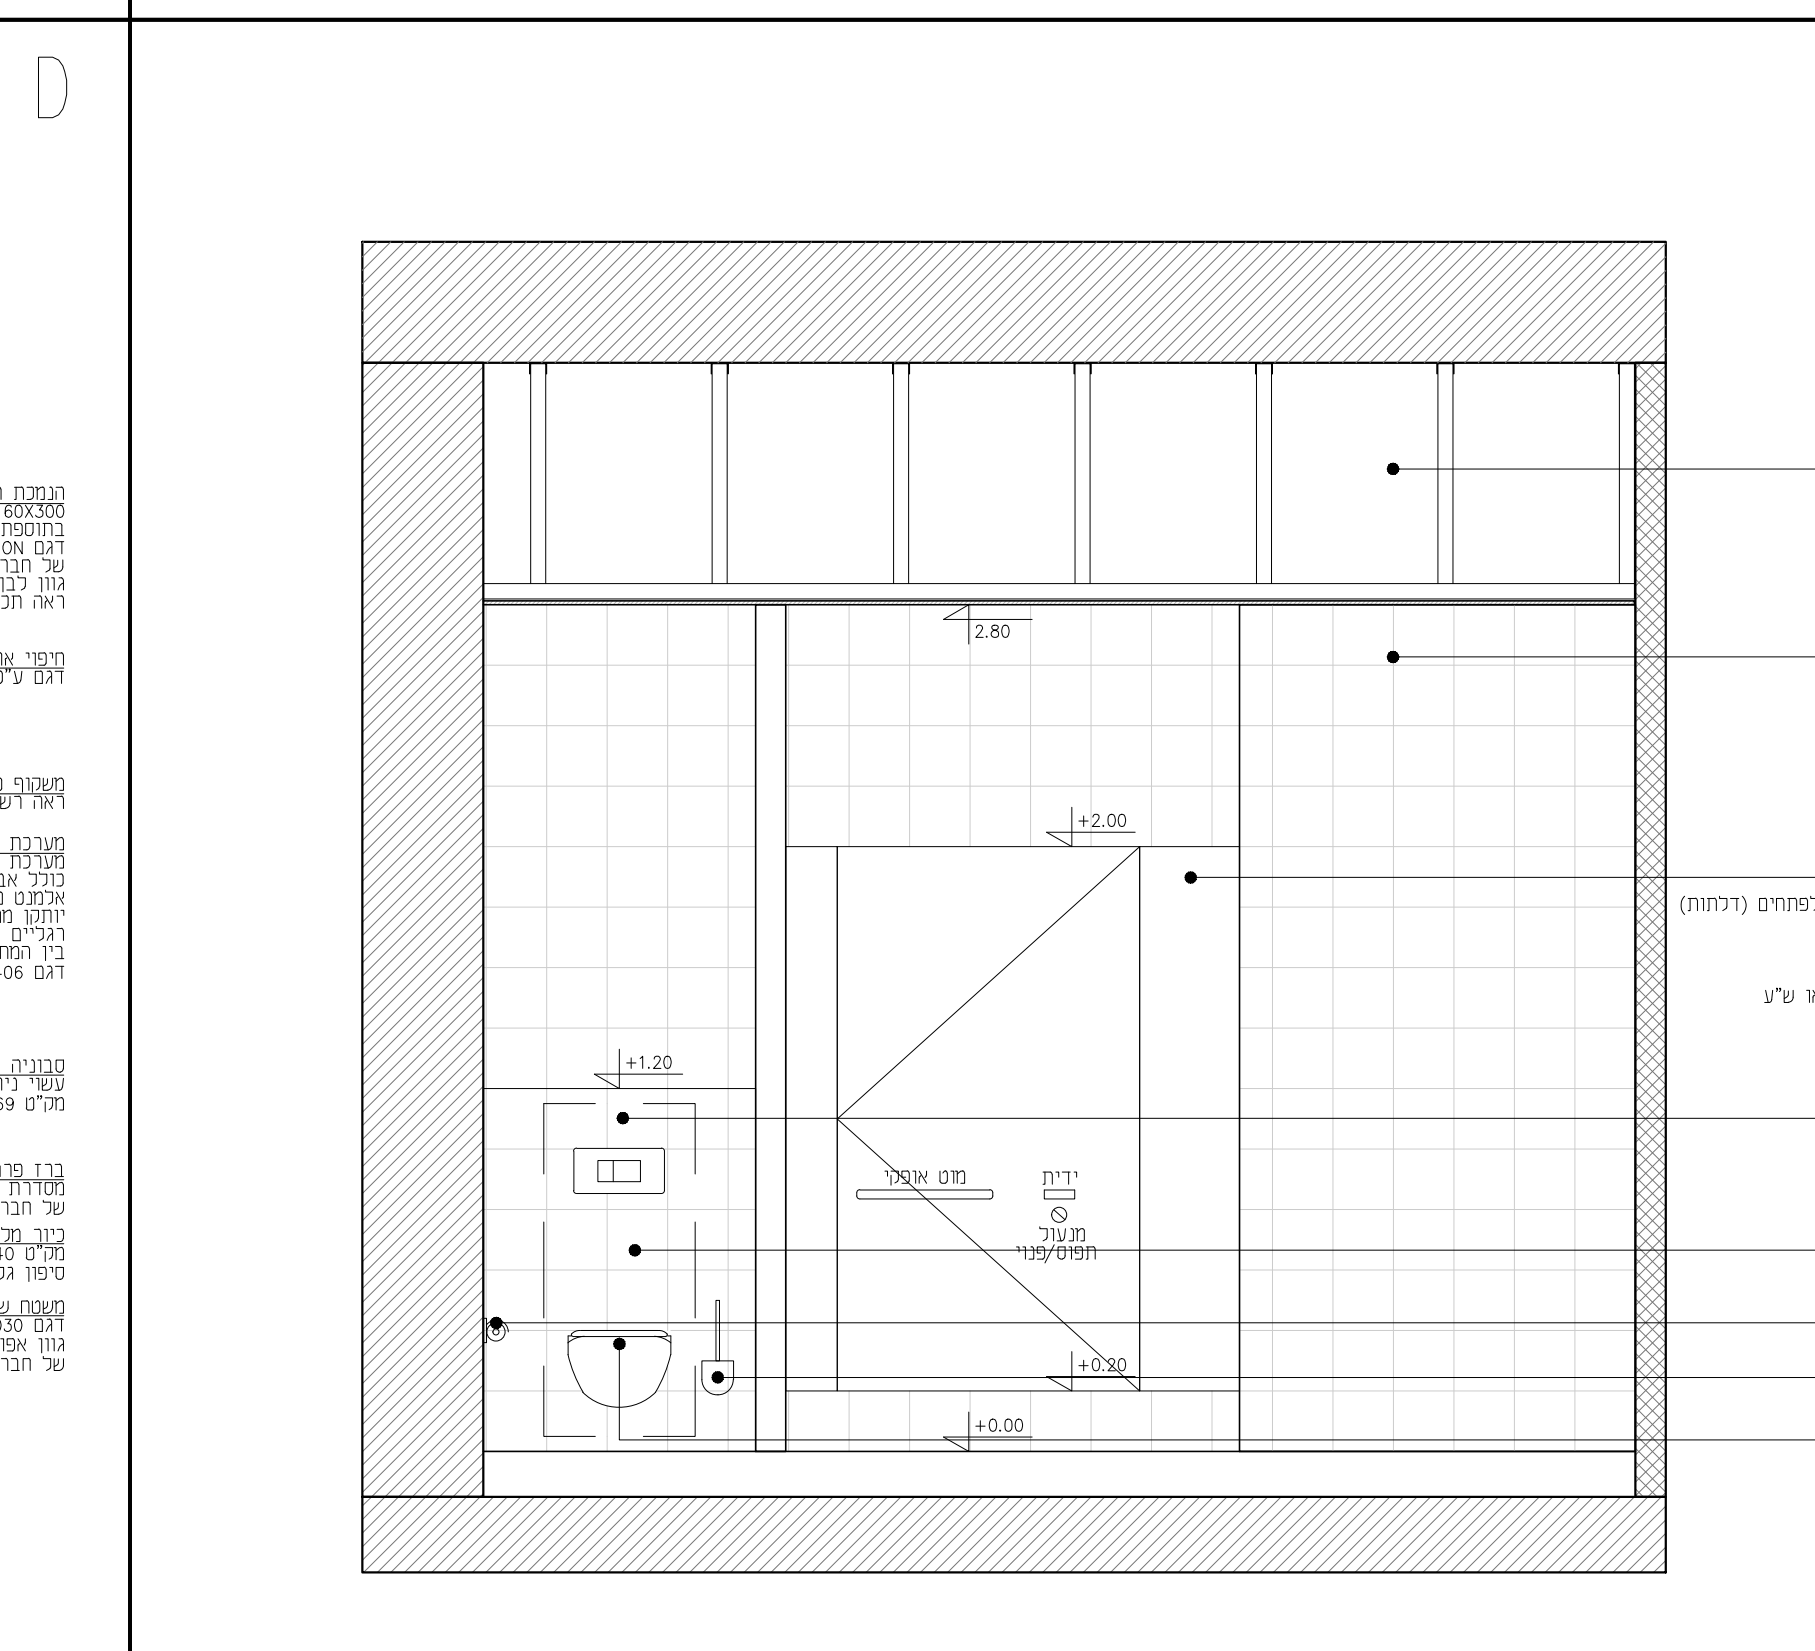

D

