


מפת הפרטים	מספר	תיאור
	1	
	2	
	3	
	4	
	5	
	6	
	7	
	8	
	9	

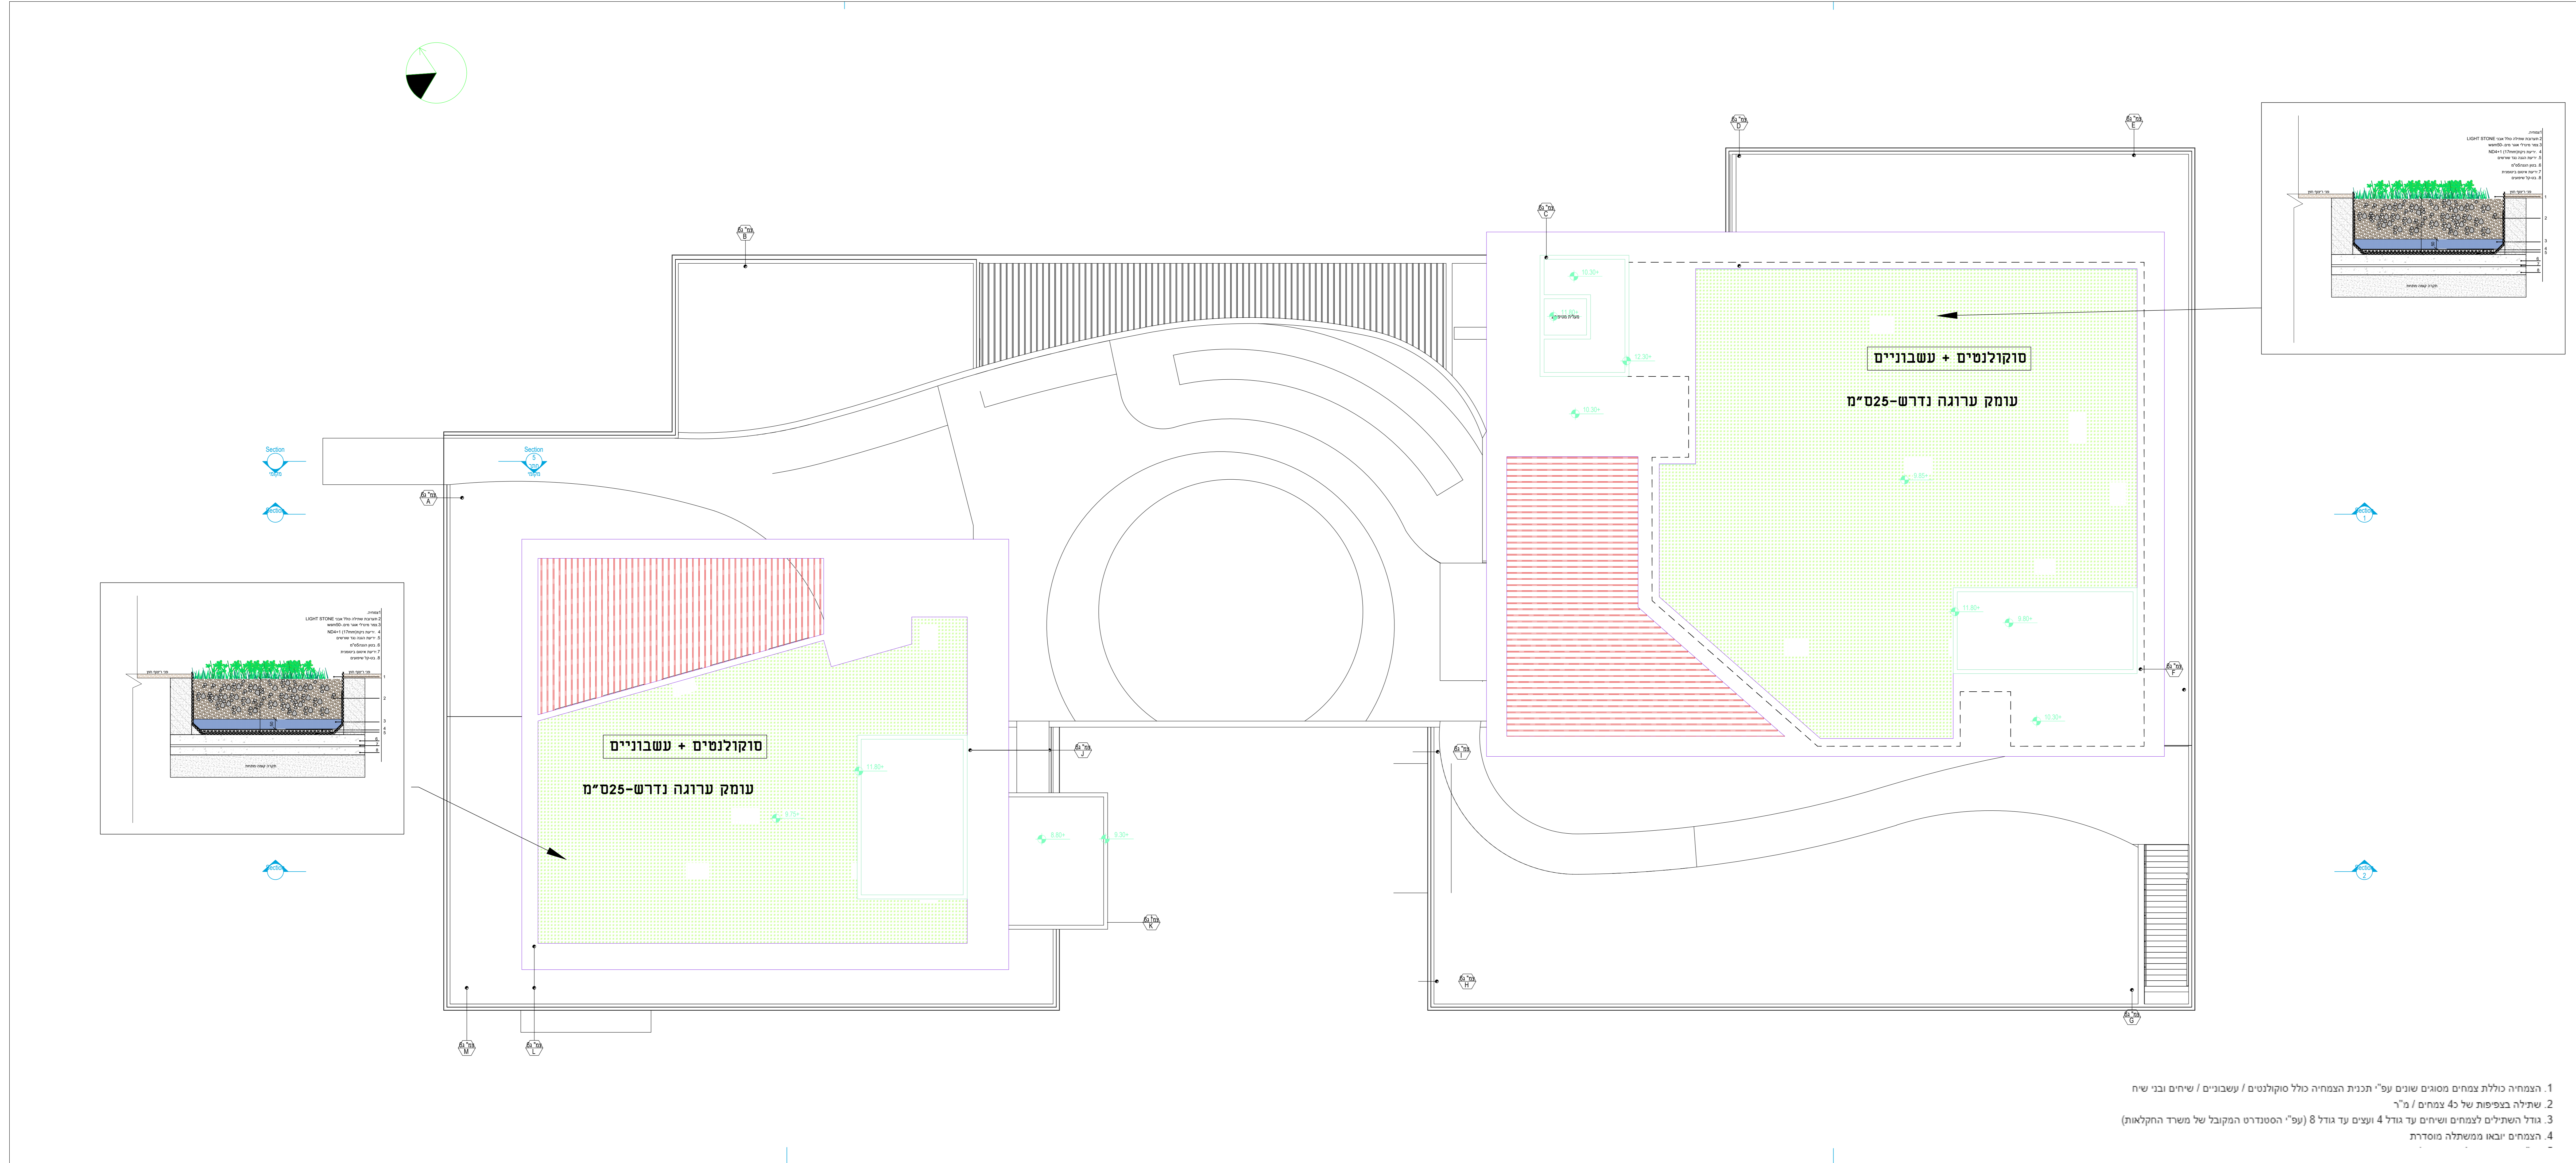

1. הגמחה כוללת צמחים מסוגים שונים ע"י תכנית הגמחה כולל סוקולנטים / עשבונים / שיחים ובני שיח
2. שתילה בצפיפות של 45 צמחים / מ"ר
3. גודל השתלים לצמחים ושיחים עד גודל 4 ועצים עד גודל 8 (ע"י הסטנדרט המקובל של משרד החקלאות)
4. הצמחים יבוא ממשלה מוסדרת

אדריכל: עיצוב: תכנון: ביצוע:

שם הפרויקט: **עדרות - מגרש 601**

מספר תוכנית: 16.3.22
 מספר תוכנית: 15
 שם הפרויקט: ah_mghrsh601_sdrwt_v1.4
 שם היעוץ: 1500

גגות עליונים קומה א'

OASIS גגות ירוקים

050-8516-926
 gr.hoasis@gmail.com

