


מקרא מיזוג אוויר

נקי מזגן או קונבסור עילי H=240 ע"י שקע פנינים עגורים 16A או 20A לפי תכנית חשמל.

טבלת תעלת פז סגורה עם מכסה

מס' קטע	תעלת תעלה חשמל - מרשת מגולונת ס"ז	תעלת תקשורת - מרשת מגולונת ס"ז
A-A1	20/6	-----
A-B	20/6	20/6
B-B1	-----	20/6
B-C	20/6	20/6
C-D	20/6	20/6
D-E	10/6	10/6
E-F	10/6	10/6

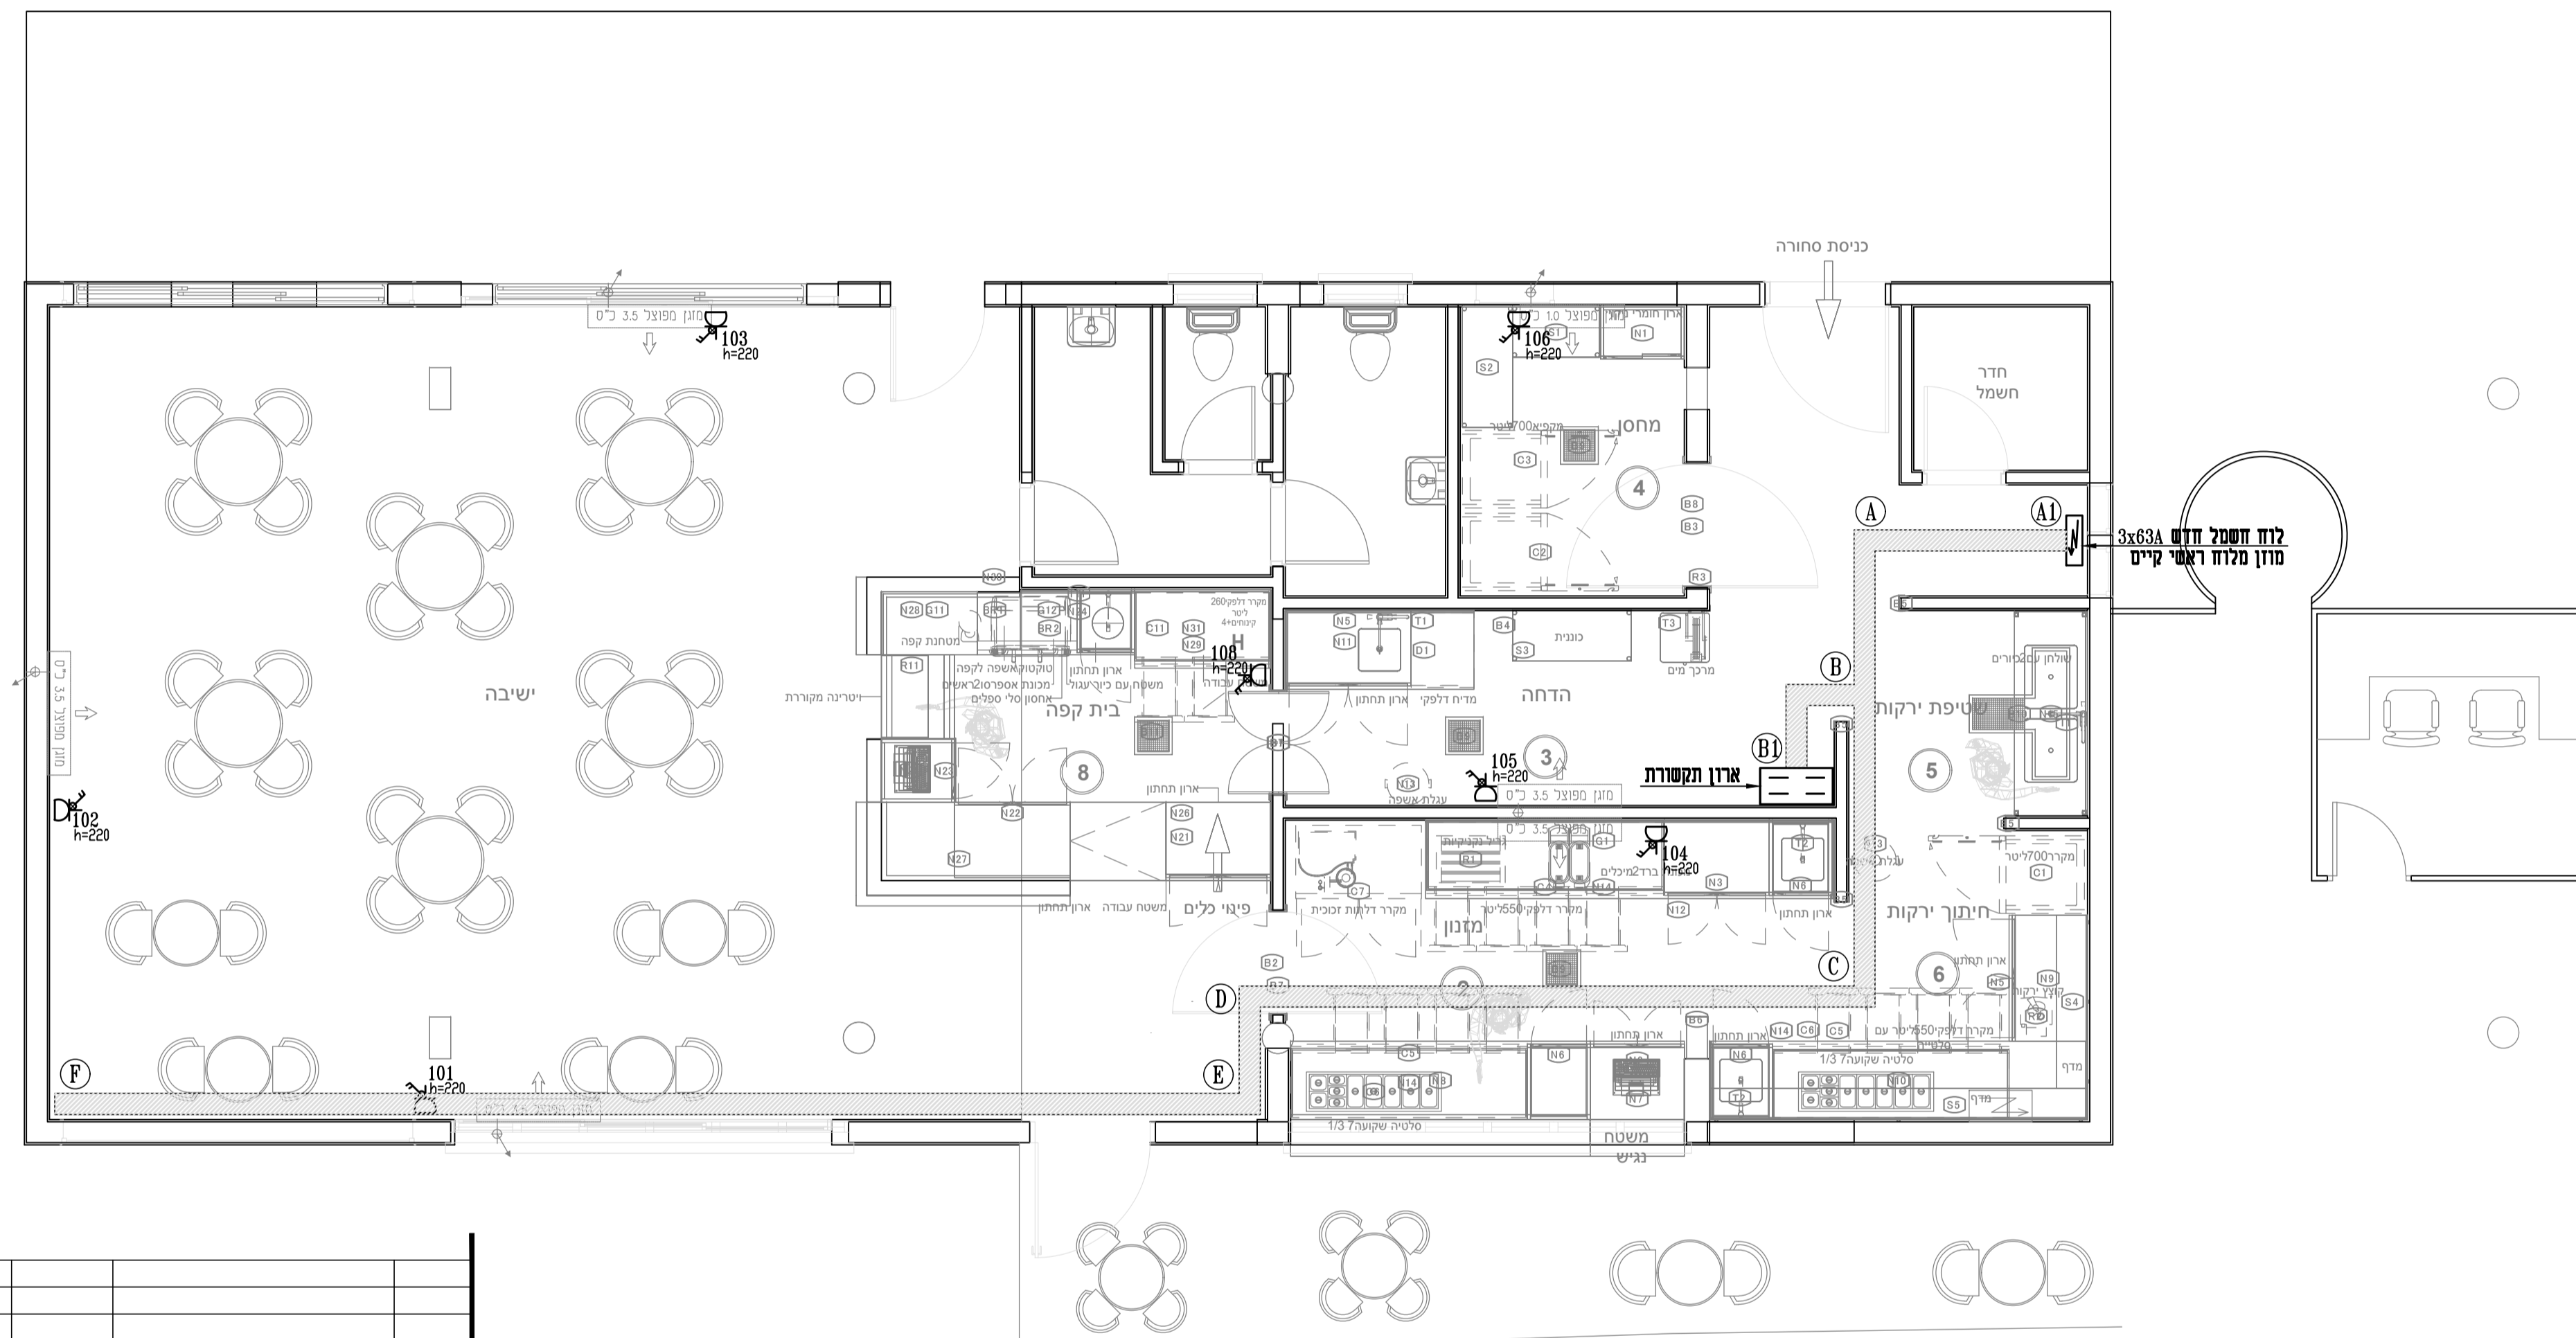

עיסון מס'	תאריך העיכון	תאריך	חתימה
סלימאן וישאחי-מהנדסים ויועצים בע"מ הנדסת חשמל ו בקרה תכנון, יעוץ, פיקוד רח' דר' הורושת 8 ת.ד. עכו 2451707 13.10.13 04-9913446 INFO@SW-ENG.CO.IL			
הוכן עבור: עריית שדרות נושא הפרויקט: בית קפה בבריכת שחיה שדרות מטרת התקנת מערכת מיזוג אוויר קומה כניסה שם הקובץ: File name:			
שם	תאריך	שעה	מחזור
2c	28.11.21	1:50	3157
<input checked="" type="checkbox"/> לביצוע <input type="checkbox"/> לעיון <input type="checkbox"/> לאישור <input type="checkbox"/> למכרז			