


רשימת פרטים

מס' פרט	פירוט
01	אספלט במגרש טניס ובשביעים
02	מפגש אספלט עם מדרג
03.1	מפגש אספלט מדרג עם גינון
03.2	ערוגה נעץ באספלט
04	פרט שביל בטון כורכרי
05	מפגש שביל בטון עם אספלט
06	מפגש שביל בטון עם גשר בקרקע
07	קיר אימוץ
08	טריבונוט
08.0	טריבונוט עליונות לצד מגרש
08.1	פרט טריבונוט ישיבה ומדרגות חתך 1-1
08.2	פרט טריבונוט ישיבה ומדרגות חתך 2-2
08.3	טריבונוט תחתונות לצד מגרש
08.4	פרט טריבונוט ישיבה ומדרגות חתך 1-1
08.5	פרט טריבונוט ישיבה ומדרגות חתך 2-2
09	מפגש קיר גשר עם ריצוף גינון
10	ספסל ממחנת ועץ
12	מעקה גשר
12.1	מעקה גשר בשיפוע
12.2	תיחום גדר רשת
13	ברזייה
14	אשפתון
15	שער כניסה ראשי
16	גדר בגבול מגרש
17	גדרות מגרשים
17.1	פשפש כניסה בגדר
17.2	גדרות מגרשים עם הנמכה
18	עמוד תאורה בגינון ובאספלט
19	שולחן
20	גמר גשר
21	משבים נגישים מעל טריבונוט
22	מתקן אופניים

מקרא	תיאור
	אספלט במגרש טניס
	ריצוף אבו רמות
	ריצוף שביעי הליכה קימים
	ריצוף חדש כדוגמת הקיים
	שביל בטון סרוק
	רמפה
	גינון
	אדמה גנית
	דשא
	גדר מגרשים 4 מ'
	גדר תיחום
	מעקה גשר
	פתח נטיעה
	עץ מתוכנן
	עץ קיים לשימור
	עמוד תאורה
	אשפתון
	תעלת ניקוז
	ראש מערכת
	מתקן אופניים

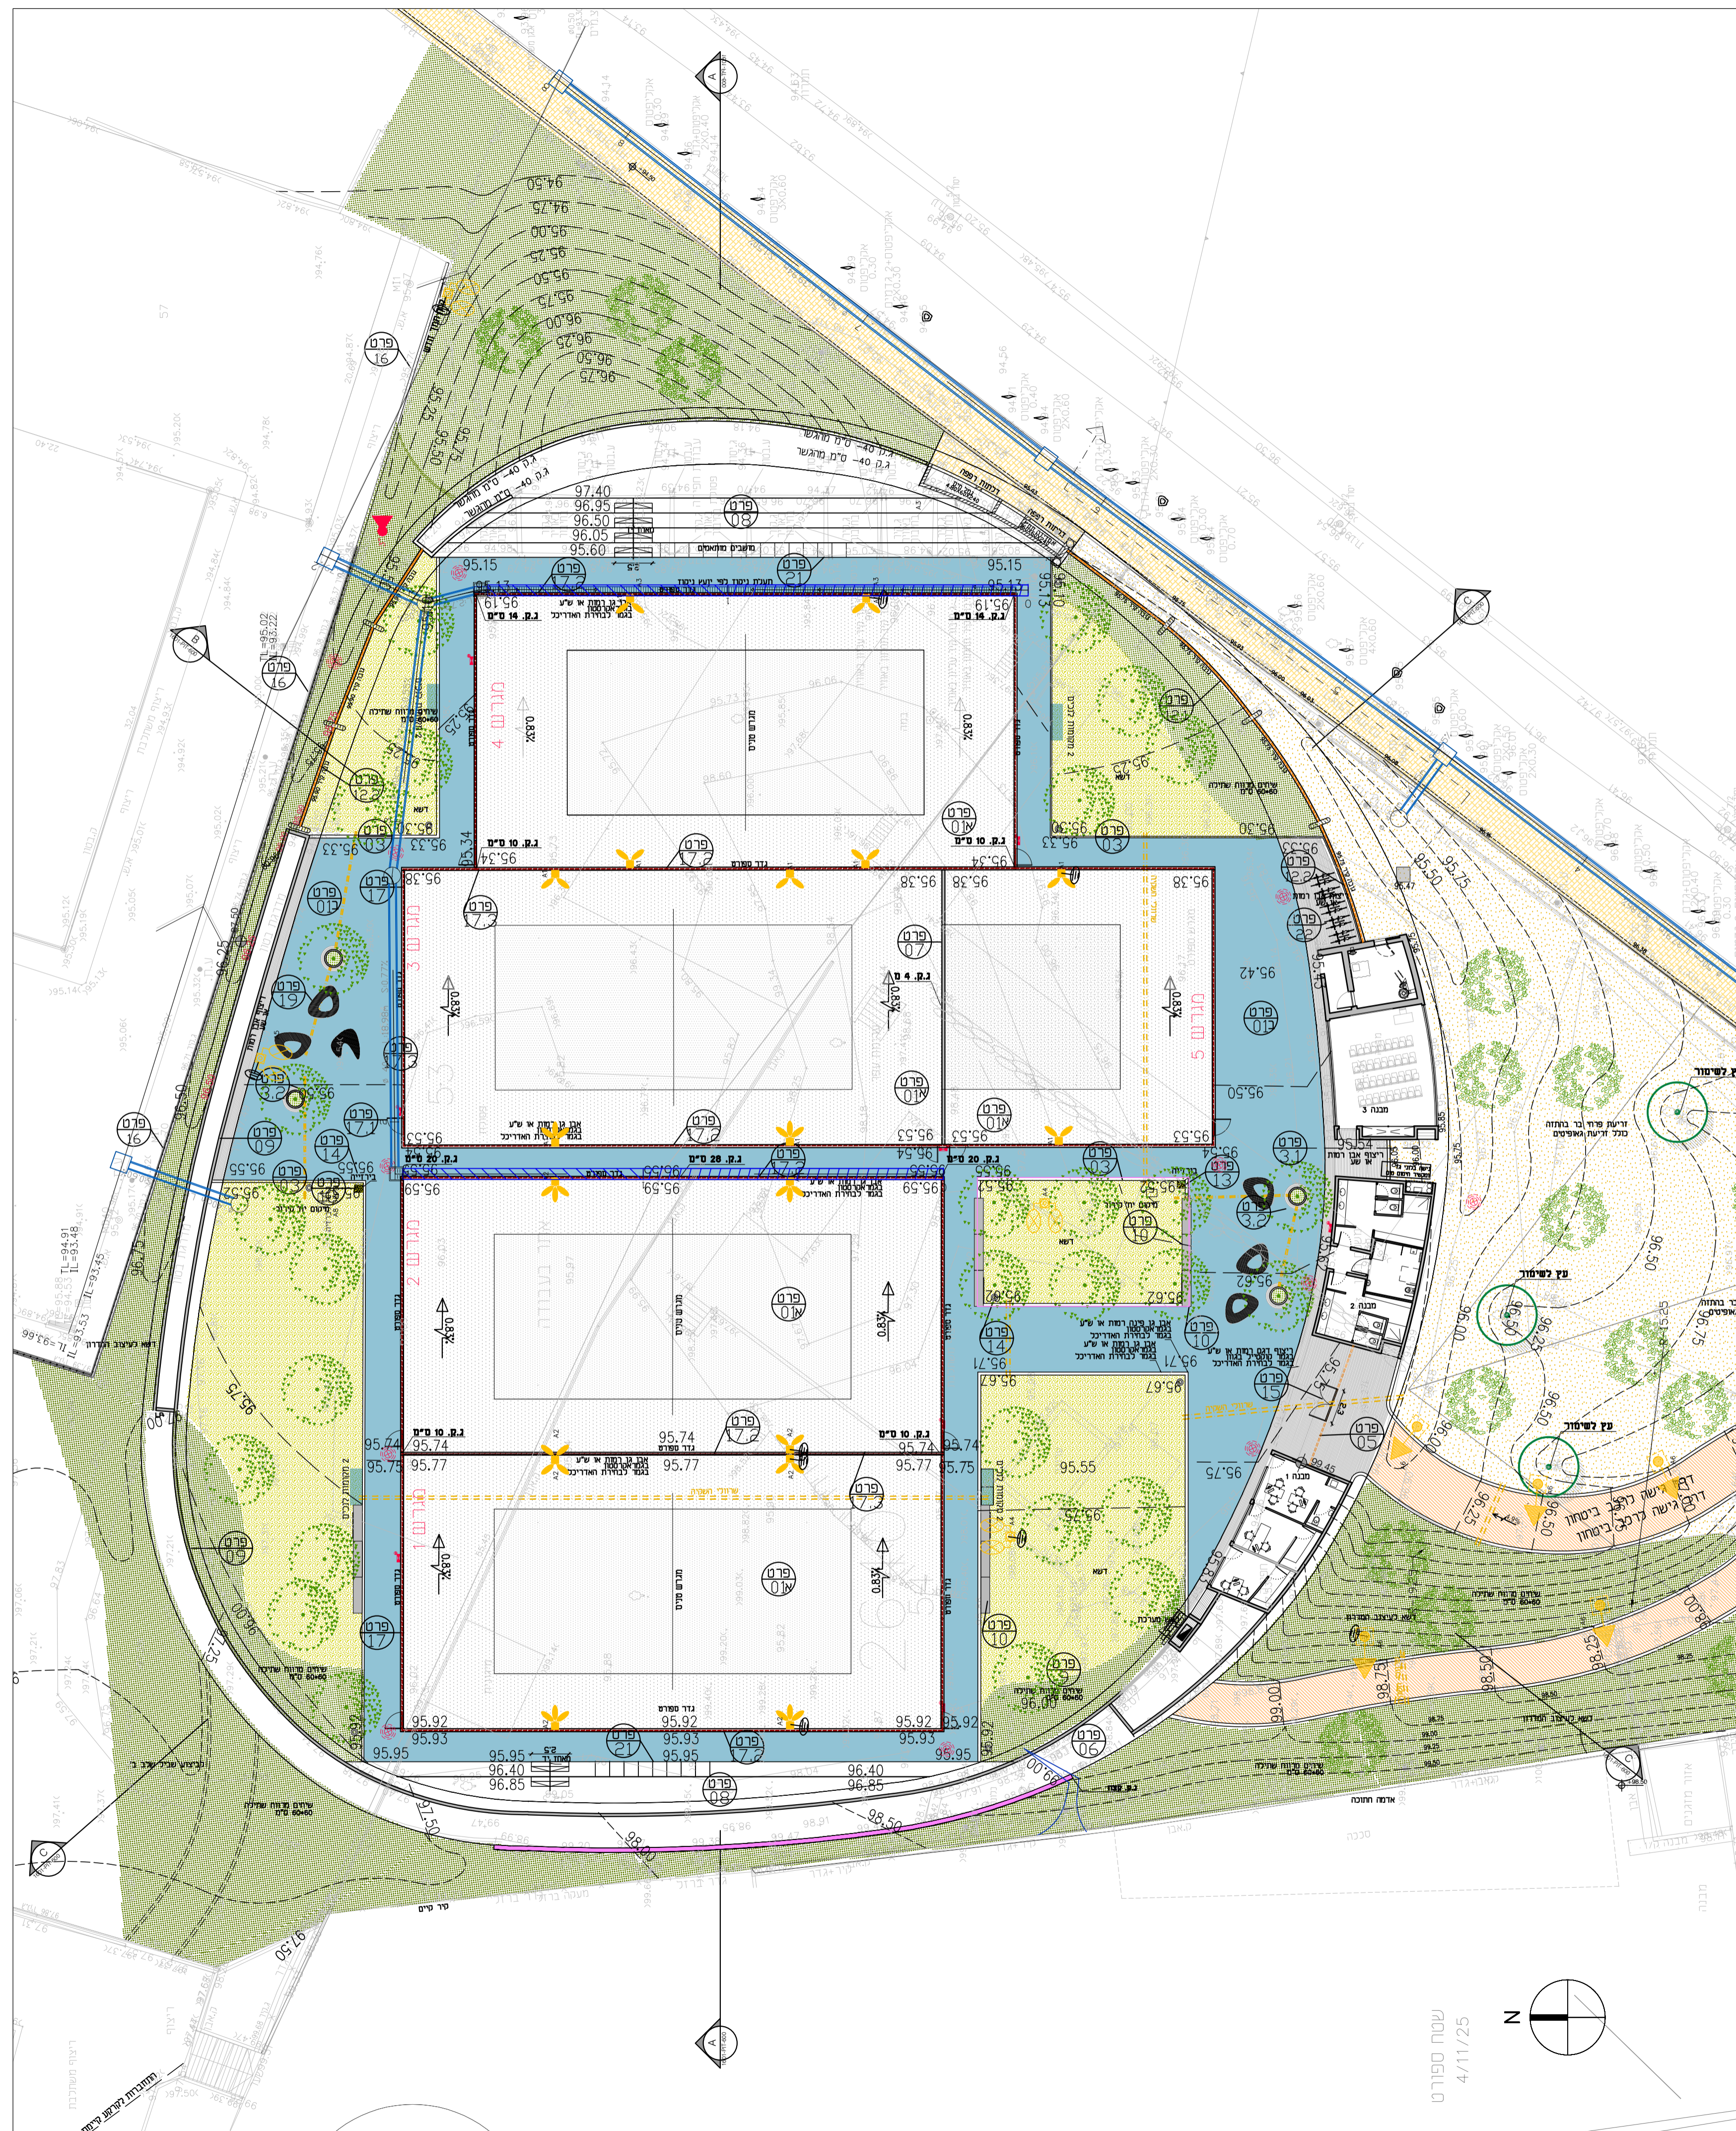

מס' חדר	תאריך	מחבר	מס' חדר	תאריך	מחבר
1	29.06.21		2		

הקבלן אחראי להותמת המידות בחזית ובבניין על כל אי התאמה, טעות או טעותה יש להודיע מיד לאדריכל לפני התחלת הביצוע באזור הבניה.

אין לקבוע מידות ע"י מדידה בשרטוט.

אין לעשות כל שימוש בתכנית זו ללא אישור ובתב מהאדריכל.

יש לבצע עבודות במסגרת היתרים קיימים בלבד.

מס' חדר: 1601-pit-201

שם חזית: תכנית פיתוח

קומה: מפלס כניסה

תאריך: 24.11.21 // קול: 1:250 // מחזור: 0

כעיון למכרז לביצוע

שם חזית: שדרות - מרכז הסניס

מס' חזית: 1601



רח' החשמונאים 83, תל אביב 6713302, ישראל
 83 HaHashmonaim St., Tel Aviv, 6713302, IL
