

תפוצה:


מקרא

חוצי צנרת חקשורת

חוצי צנרת חשמל במרחב נמוך

שוחת מעבר לתקשורת ומגזר-מסוג P
במידות 85x85 ס"מ ועומק 92 ס"מ

שוחת מעבר לחשמל
במידות 120x120 ס"מ ועומק 120 ס"מ

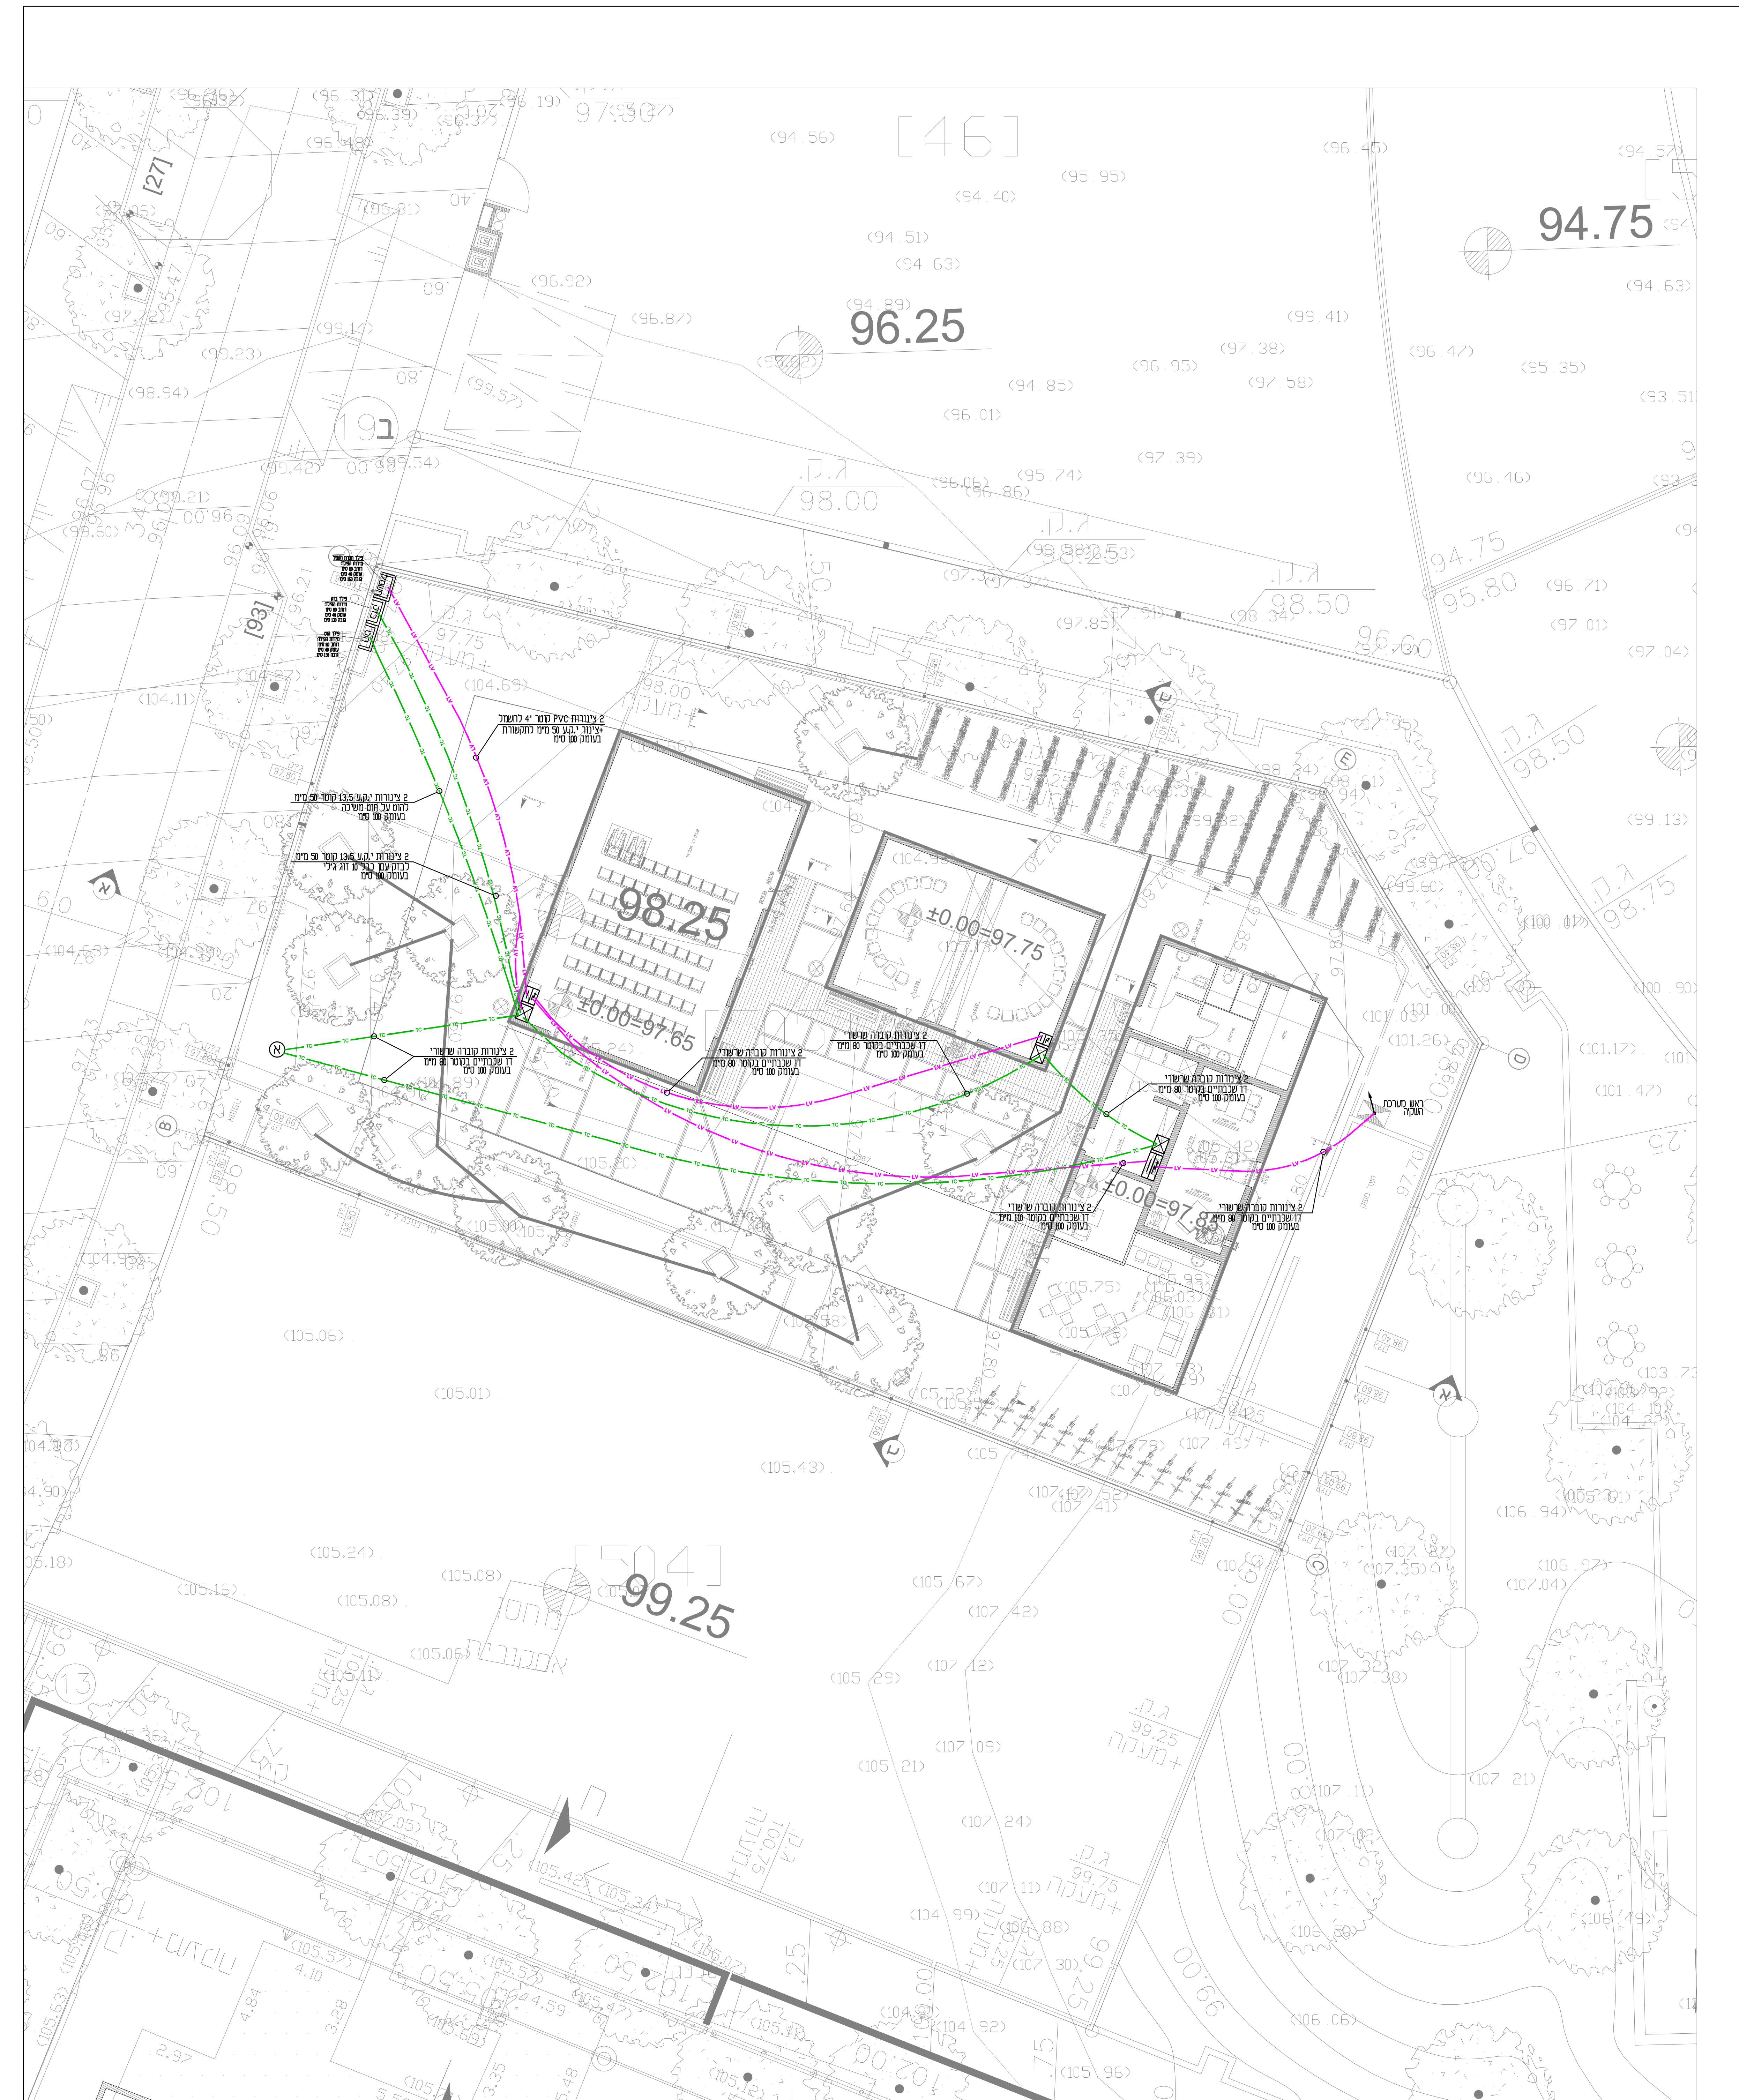

יחס: הרחבה הכלכלית לפיתוח שדרת

מס	הואר ושמי	הרפצה לביצוע	יערה טיפוא
מס	הואר ושמי	הרפצה לביצוע	הרפצה לביצוע

לביצוע

סטודיו זרחא

נעים בנדי
NAIM BADERECH
הנדסת פרויקטים ומערכות
Project Engineering & Systems

מגדלים ייעוץ בתחום החשמל
מגדלים שרון וערים
מגדלים עמית ובר

מגדלים ייעוץ בתחום החשמל
מגדלים שרון וערים
מגדלים עמית ובר

מועדון נוער שכונת אחוזה-שדרה?
גרש 2811 ח?קה 111?גרש 903

תכנית פיתוח תשתיות
17104C-Pit

1:100

17104C-Pit