
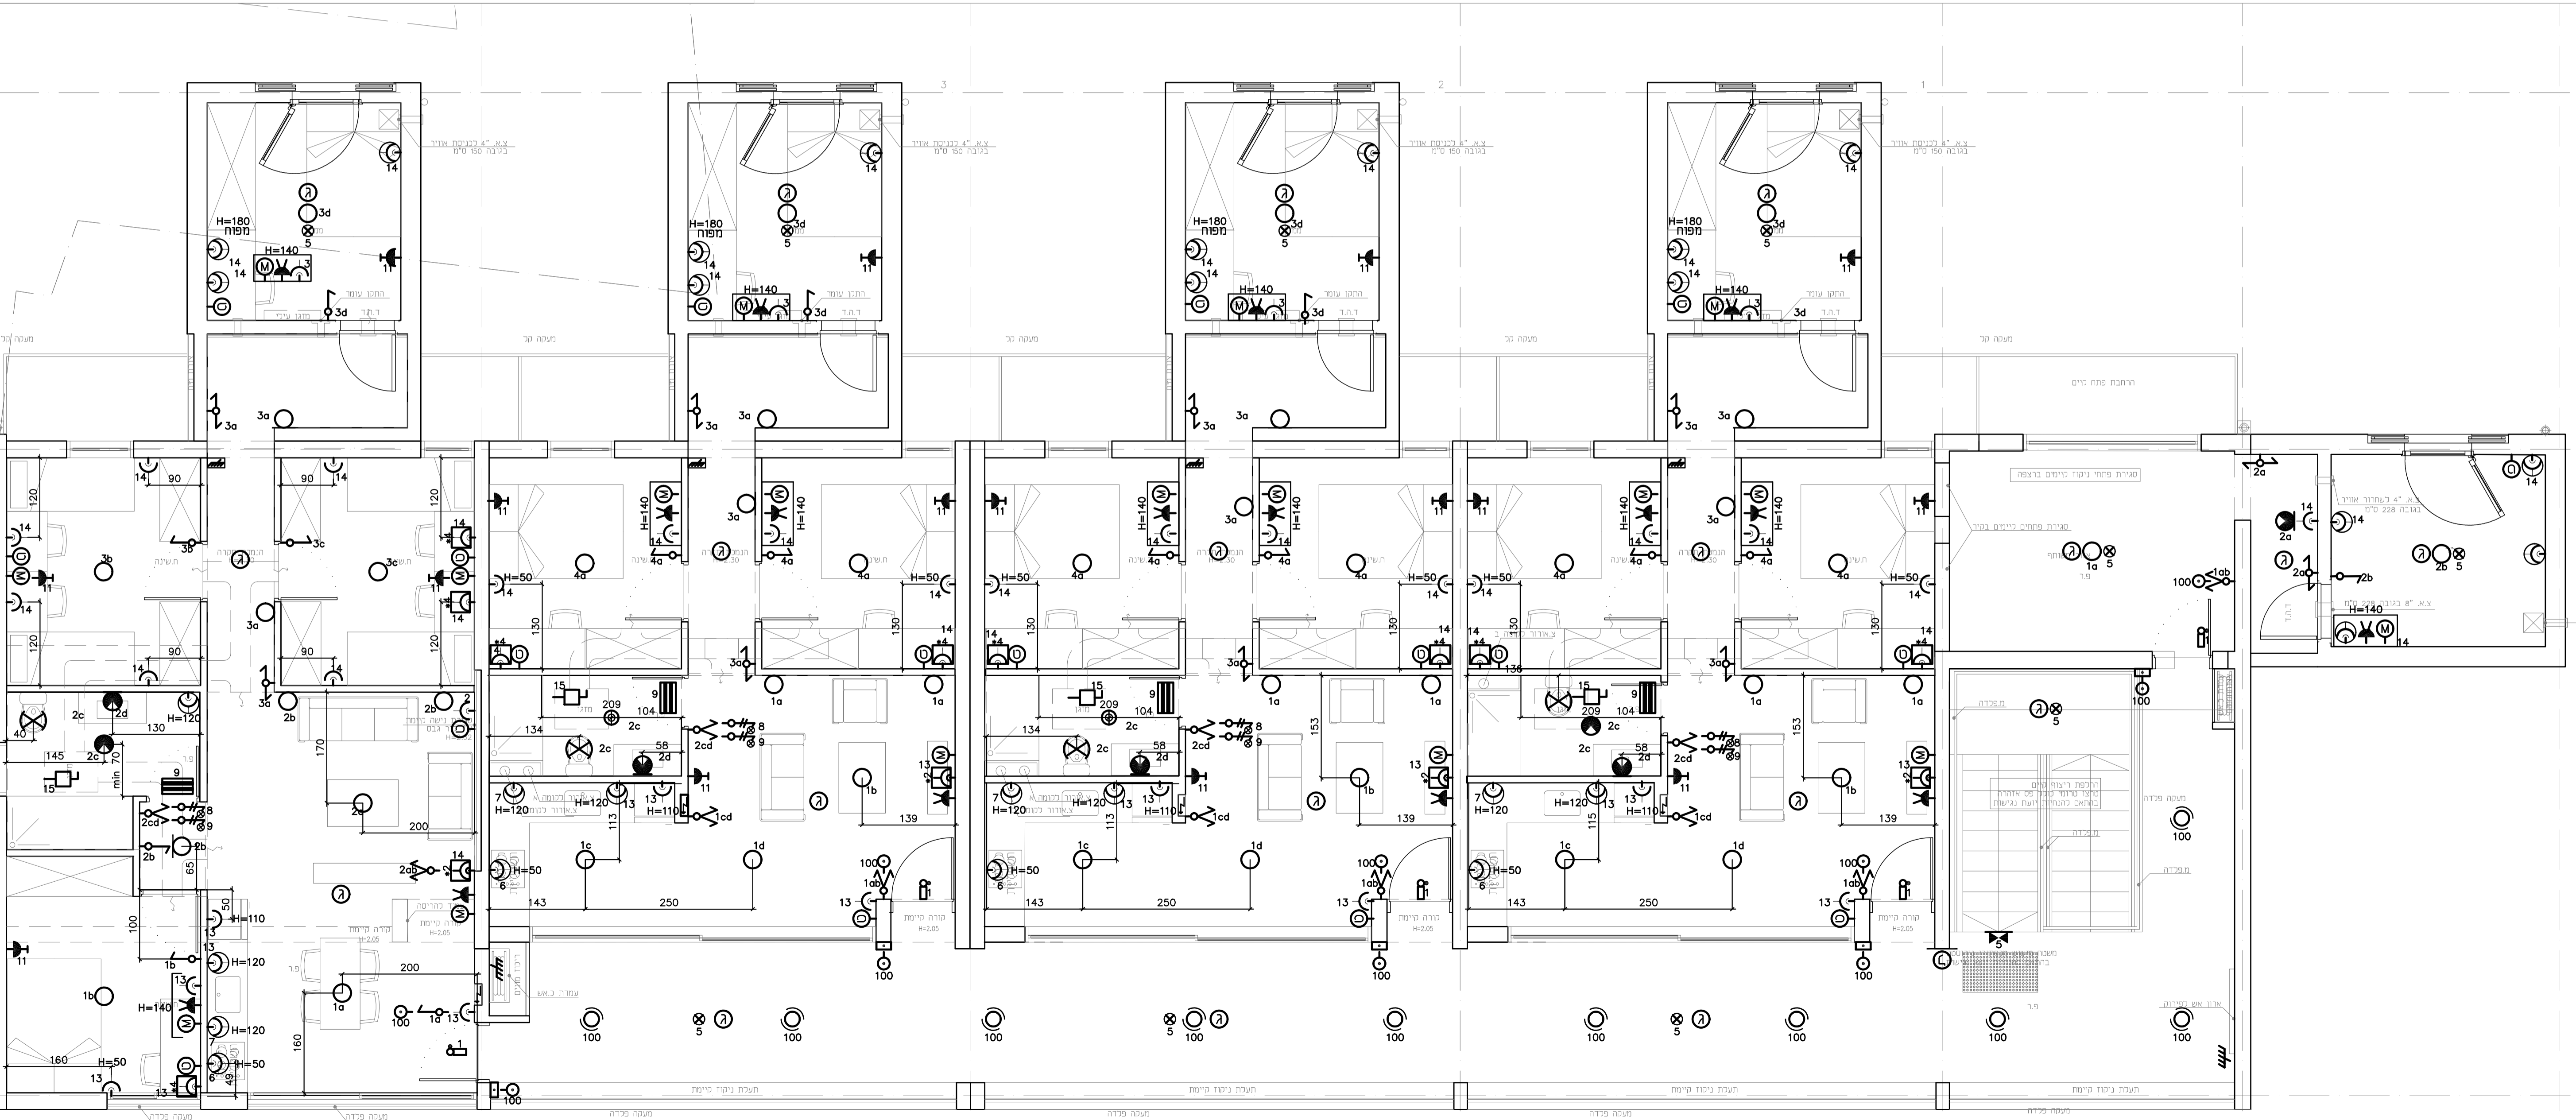


- ג"ת צמוד תסרה בדרגת איטמות IP65 כדוגמת ECLIPS של ליעד שטייניק LM 28W .2740 או שר"ע לבחירת האדריכל.
- פנל או מנורה אלכסון כולל גורת 230V PL 26W הפנל תכוי על הקיר h=220 כולל וז מבודד לנשיאת 10 ק"ג לפחות.
- אמסורה מוגנת מים עם כדור זכוכית. תסרה או קיר כולל גורת 230V PL 26W לפחות. h=220
- גוף תאורה IP65 DOWNLIGHT LED מתכוונן עם שליים דקות במיוחד Mini Recessed Flush 78mm :D&T מיועד להתקנה שקועה בתסרה יבואו ליעד שטייניק או שר"ע
- מפסק תה"ט יחיד, כפול או מחליף H=110
- ג"ת חרום חד תכניתי מיובא ע"י אלמטרולייט בעל חו תכו ישראלי חק 20 חק 22.2 LED להתקנה שקוע תסרה מובטס בהספק 1x3 או עם סוללה ניקל מטל ובדיקה עצמית תיקני ל-90 דקות D&T 602-Electrolight או שר"ע.
- לחצו הפעלת תאורה ע"י ממטר צעד ועם גורת סימון H=110
- לחצו פעמון תה"ט בקופסא 55 כולל תאורה פנימית H=110
- פעמון דירתי 12V תיקני (זמזם) H=230
- חיבור קיר מוגן מים הכנה לתנור חימום H=230
- שקע 16A סוג ישראלי H=30 (אלא אם צויין אחרת)
- שקע 16A סוג ישראלי מוגן מים IP55 לפחות H=50
- שקע כפול 16A סוג ישראלי H=30 (אלא אם צויין אחרת)
- נקודת טלפון בצינור 20# וכבל 3 זוג
- הכנה לנקודת T.V בצינור 20# וחוט משיכה וסיסם בקופסא ואביזר תקני
- נקודת מחשב בצינור 25# וכבל CAT7 כפול מהנקודה עד לארון תקשורת
- מפסק דו פול 216A כולל גורת סימון עבור דוד או תנור מקלחת
- הכנה למפסק פסק מוגן UT חד פאזי 2x25A מוגן מים IP65 (אלא אם צויין אחרת)
- ח"ק למזגן מופצל תה"ט מסוג B.S בצינור 25#-חוטים 34 ארון חשמל
- גלאי עשן-אנלוגי אופטי ירוק-מכסה את כל תחומי הגלוי ממוען-כתובתי
- הארקה לתקרה אקוסטית בחוט נחושת PVC 10 צחוב ירוק לפס הארקות כולל שילוט

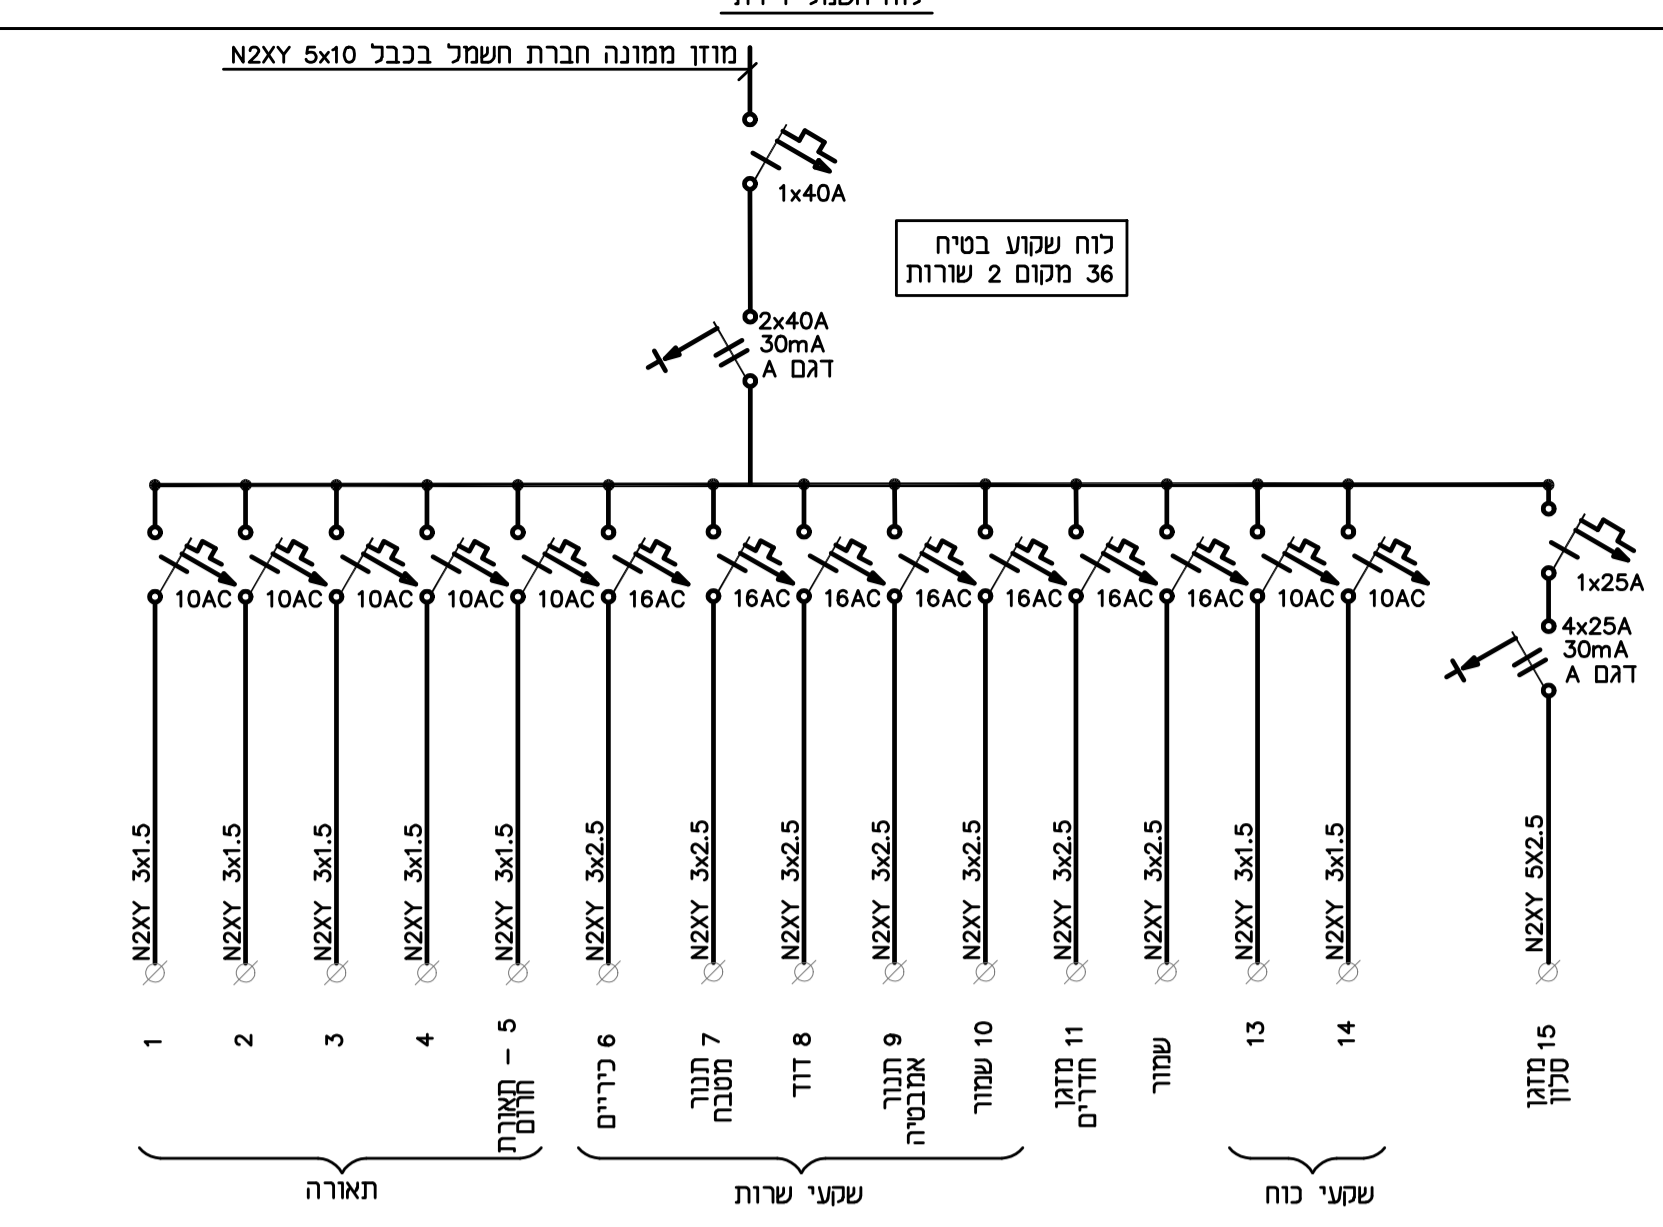

יועץ	שם הקובץ	תאריך	מספר
אדריכל	161227_full set	01/01/2017	01
בטוחות	garmushka_recover-SAFETY-27_10_16.pdf	30/10/2016	01
<b>עדכון מהדורה</b>			
מספר	תאריך	שינויים	אדריכל
			תברואה
			ת"מ
			תאורה
			מעבדות
			תקשורת
			בטיחות
			פינוח
<b>לעיון</b>			
מזמין			
פרויקט			
1080			
מגורי עוכים			
<b>גיליון</b>			
30			
<b>תוכנית תכנון חשמל</b>			
קומה - 1			
אשר:	מסרני מרדכי	תיכנון:	מסרני מרדכי
ק"מ:	1:50	תאריך:	01/01/2016
מטרני יעוץ חשמל בע"מ סל 08-9584600 פקס 08-6744787 הרצל 4 גן יבנה ת.ד. 730 מייזד 7080000 EMAIL-OFFICE@METERANI.COM			
<b>METERANI</b> Electrical desing			
תוכנית זו הינה רכוש הפרטי של חברת "מטרני יעוץ חשמל בע"מ" אין להשתמש בתוכנית זו ללא רשות מפורשת בכתב.			