




- מקרא:**
- קו ביוב מתוכנן
 - קו ביוב קיים
 - קו מים מתוכנן
 - קו מים קיים
 - פנ"ח 3"
 - פנ"ח 3"
 - הכנת ביוב למגרש
 - הכנת מים למגרש
 - קו מי טוליחו
 - קו הידרנטים חיצוניים
 - קו עמדות כיבוי אש פנימיות

סקימת מים



מד מים קיים

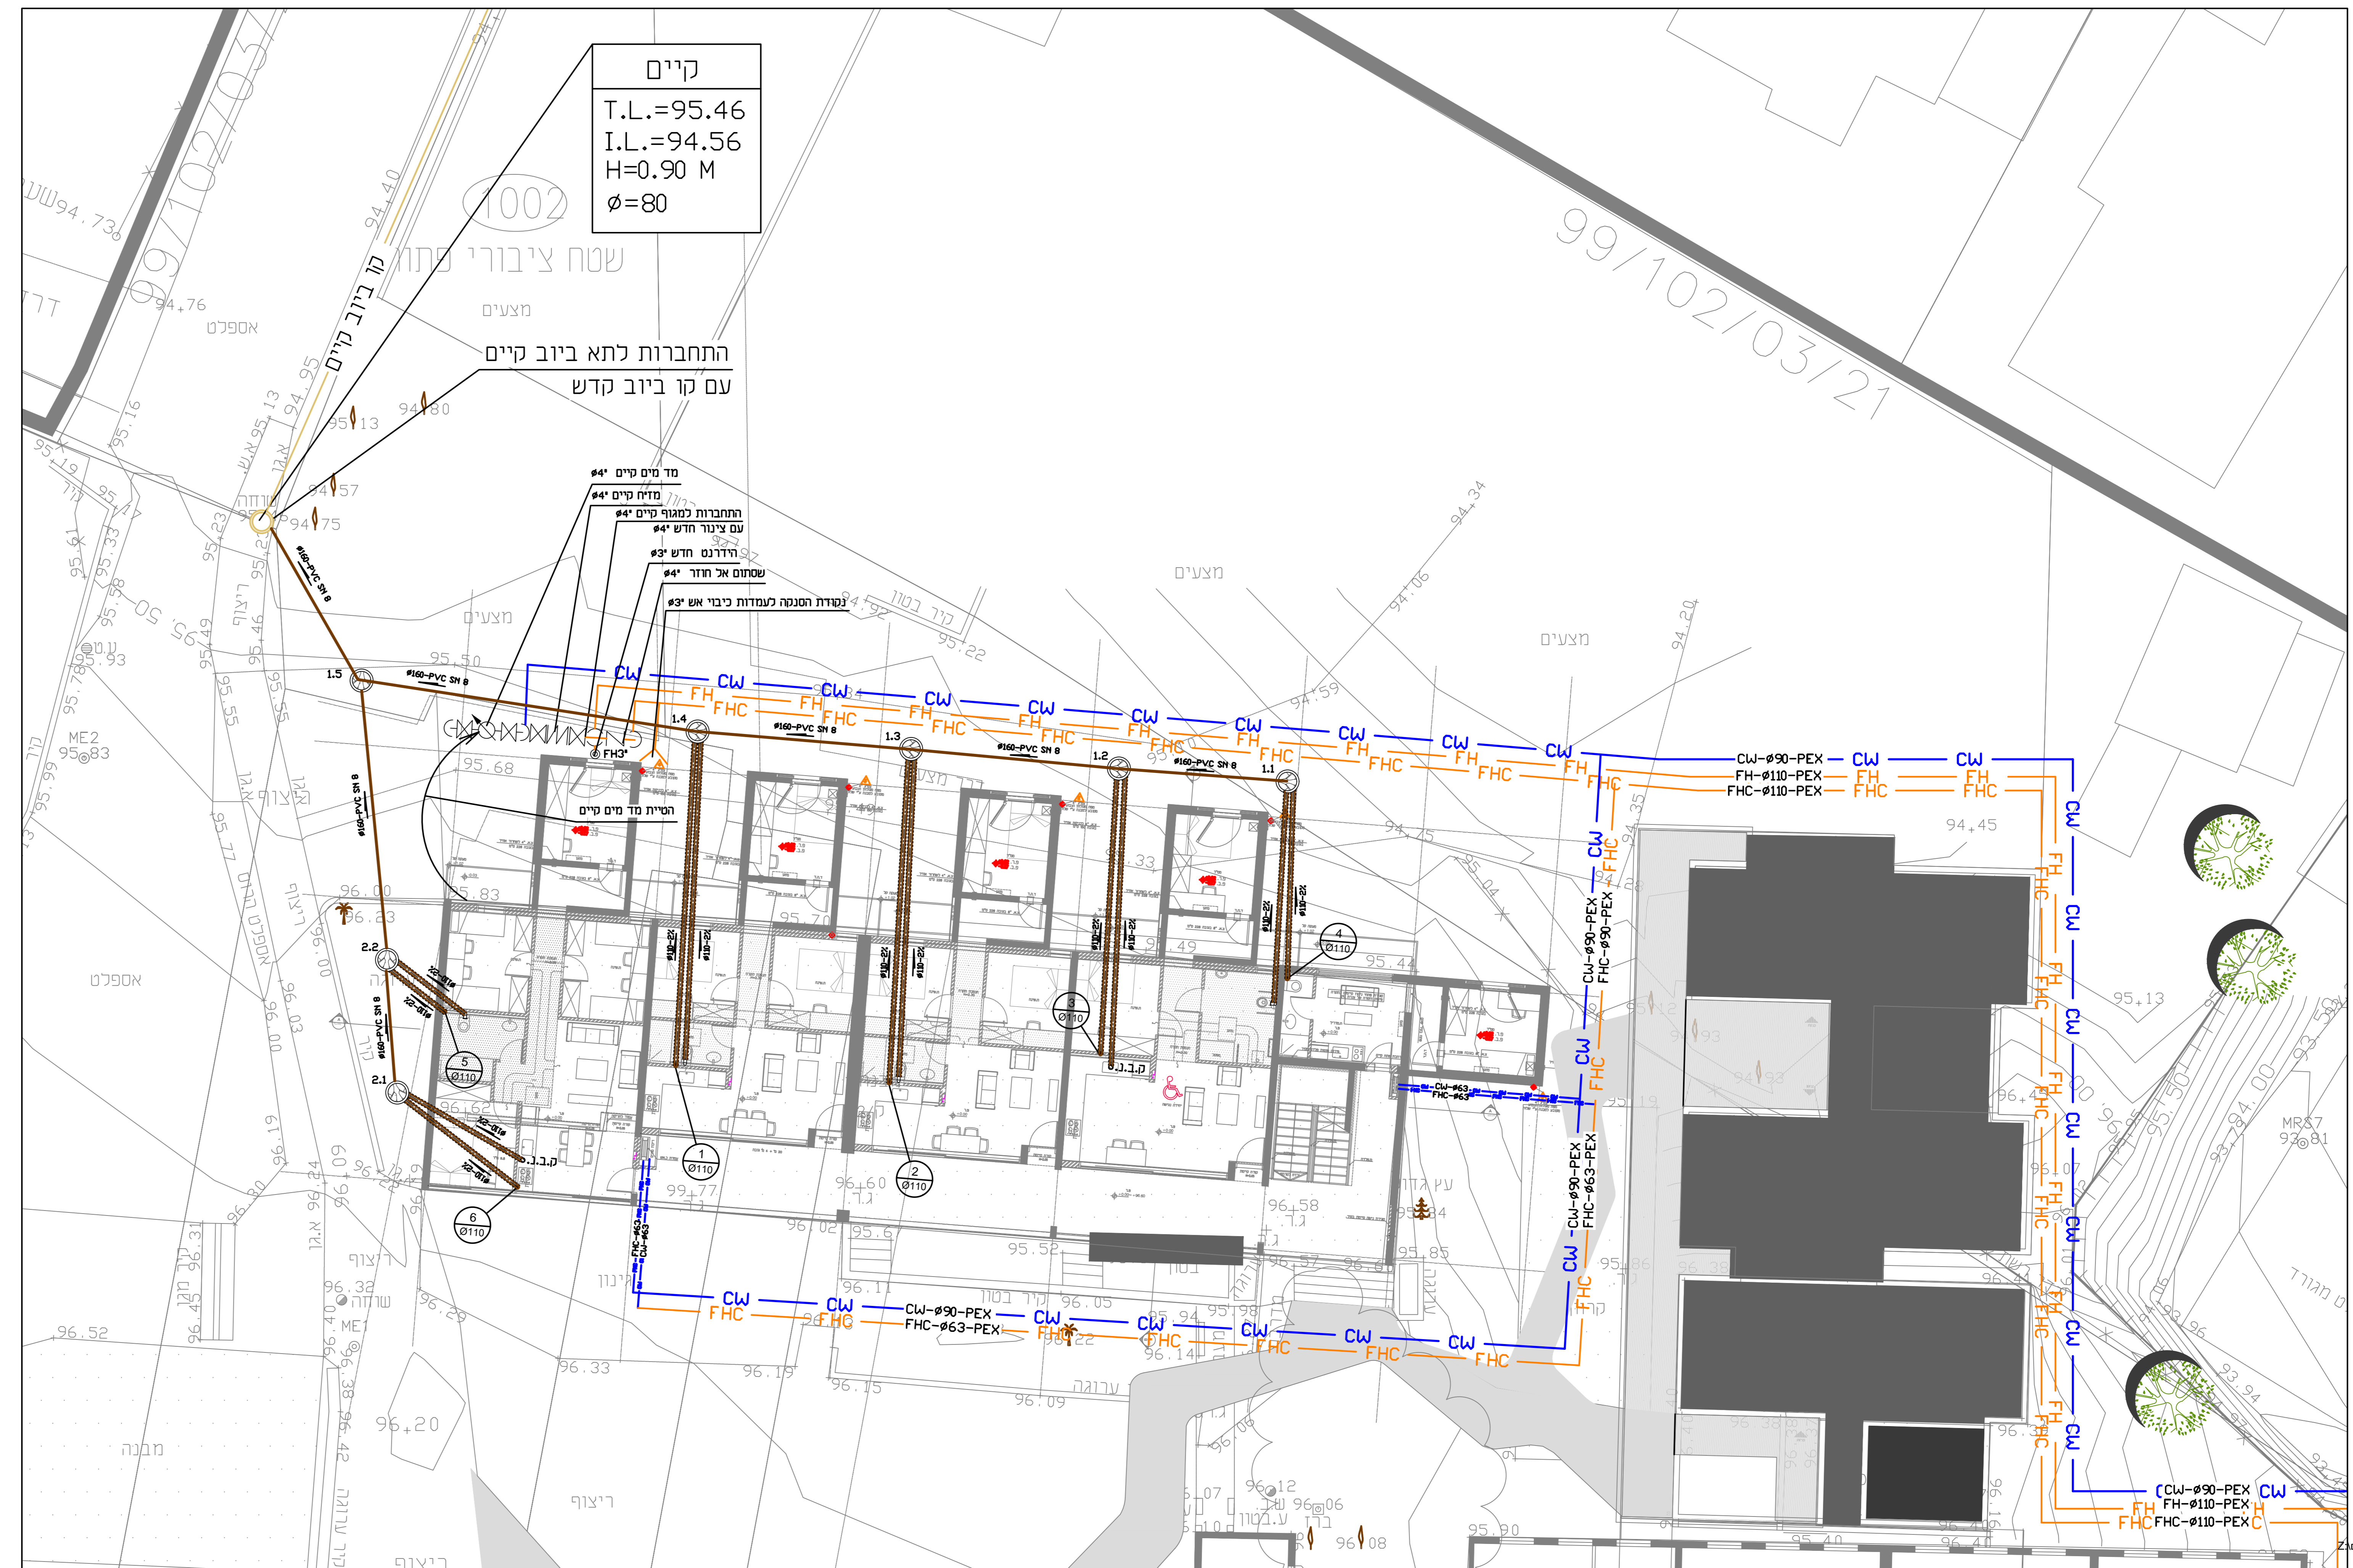

קיים
 T.L.=95.46
 I.L.=94.56
 H=0.90 M
 Ø=80

התחברות לתא ביוב קיים
 עם קו ביוב קודם

רום תחתית צינור	05.00	05.15	05.30	05.45
שיפוע	2.0%	2.0%	2.0%	2.0%
סוג & קוטר	160	160	160	160
סוגי דופן	1.5	2.2	2.1	2.1
חומר	0.0	0.0	4.6	9.7
רום פני קרקע	0.0	0.0	4.6	9.7
מרחק רץ	0.0	4.6	9.7	9.7
מרחק	0.0	4.6	9.7	9.7
סוג שטחה	2.1	2.2	1.5	1.5

ב-בנים-הורשבל טיפודוסל טירוגם מחמטטייליי החוטבא
 File path: 1:100/1:250 - קו צינור: 2

חתך לאורך קו ביוב
 קני"מ 1:250

רום תחתית צינור	05.00	05.15	05.30	05.45	05.60	05.75	05.90
שיפוע	1.0%	1.0%	1.0%	1.0%	1.0%	1.0%	1.0%
סוג & קוטר	160	160	160	160	160	160	160
סוגי דופן	1.1	1.2	1.3	1.4	1.5	1.6	1.6
חומר	0.0	0.0	1.1	2.0	2.9	3.8	4.7
רום פני קרקע	0.0	0.0	1.1	2.0	2.9	3.8	4.7
מרחק רץ	0.0	0.9	1.8	2.7	3.6	4.5	5.4
מרחק	0.0	0.9	1.8	2.7	3.6	4.5	5.4
סוג שטחה	1.1	1.2	1.3	1.4	1.5	1.6	1.6

ב-בנים-הורשבל טיפודוסל טירוגם מחמטטייליי החוטבא
 File path: 1213\1213-002\2 - קו צינור: 1

חתך לרוחב לטוליח קו ביוב
 קני"מ 1:250

המתכנן הינו הבעל הבלעדי של תוכנית זו ויש לו זכות הוצרים בה אין לעשות כל שימוש בתוכנית זו וברעיונות האלמנטים בה ללא אישור מראש ובכתב של המתכנן

תאריך	נשלח אל	מסמך/מחיר	מחיר העיבוד
	תפוצה	שנתיים	

המבצע אחראי לבדיקת התוכנית במקום על המבצע לבקר את המידות ולהודיע למתכנן על כל סטייה וואי או התאמה בטראם המשך בעבודתו.

אדי מימון הנדסה בע"מ
 EDDIE MAYMON ENGINEERING LTD
 תחום מגורים וספורטס בשדות
 ש"כ ב
 מבנה 2

מספר היתרון: 14-1213-1-001

מיקום	מחיר	מחיר
צנרת	צנרת	צנרת
צנרת	צנרת	צנרת

תוכנית שטח
 תשתיות מים וביוב