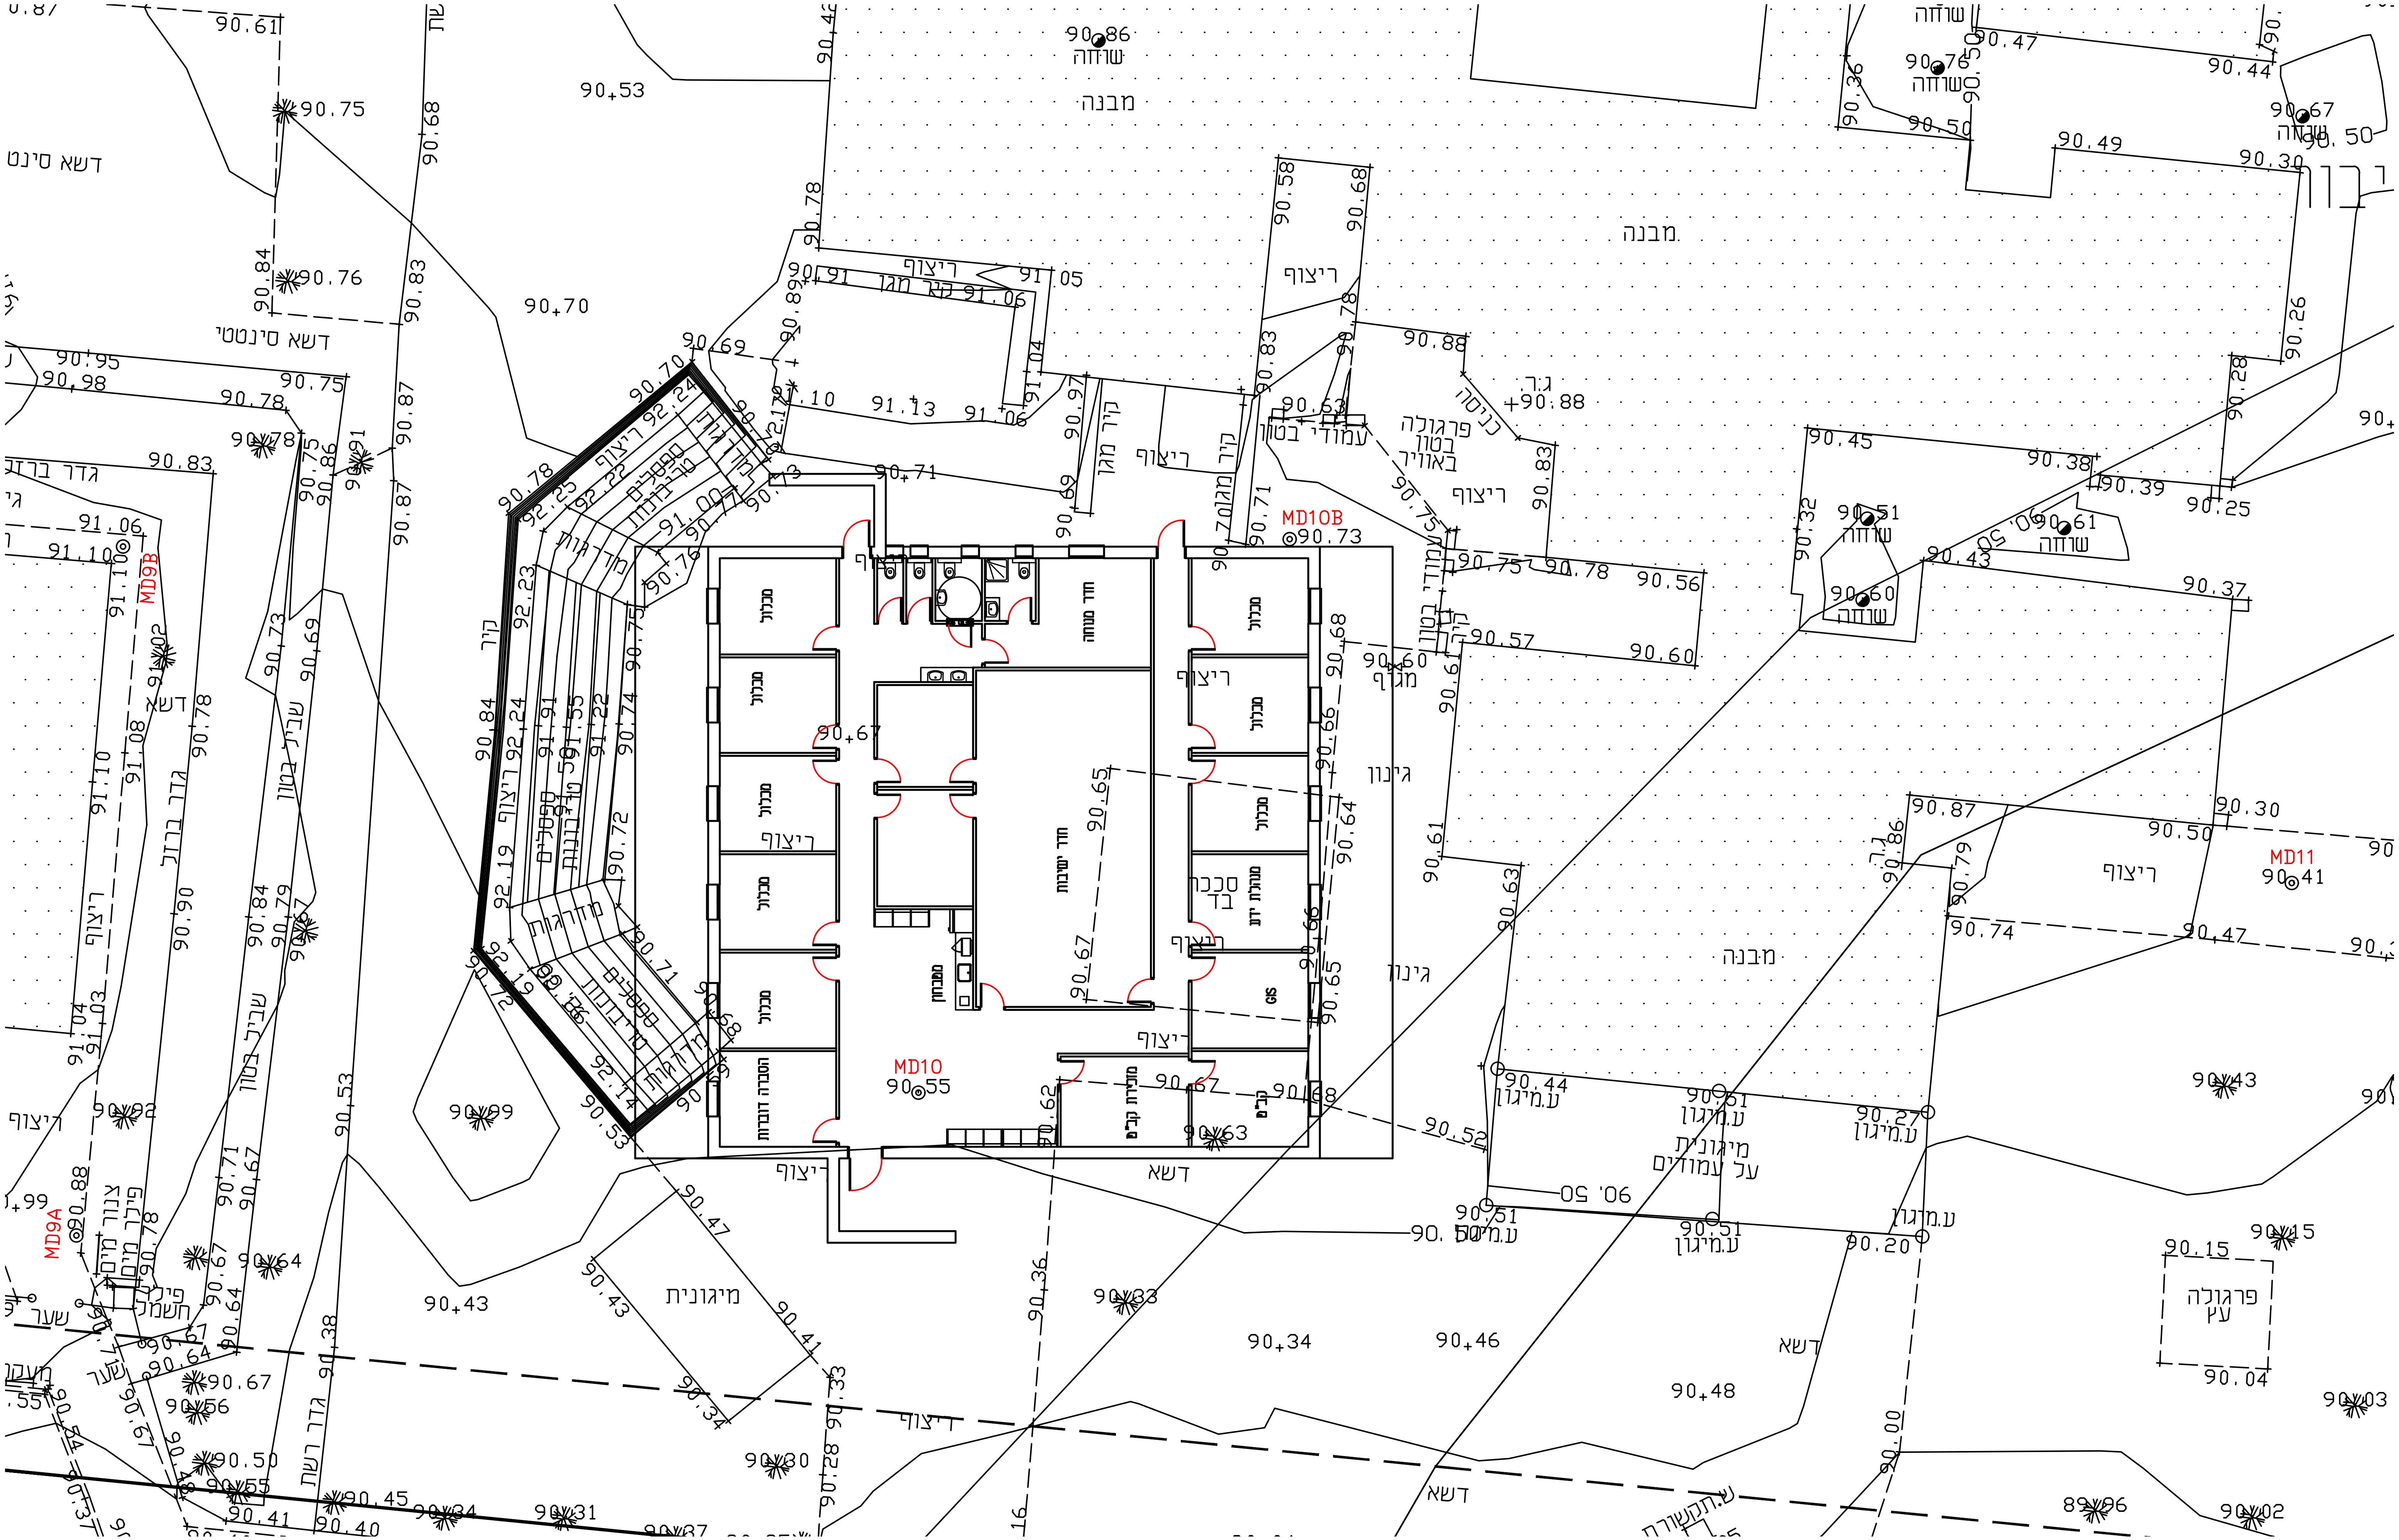

מבנה
שרוחה
90.86
90.53
90.70
90.75
90.76
דשא סינט
דשא סינטטי
גדר ברזל
שביל בטון
MD9B
91.10
91.06
MD9A
צנור מים
פילר מים
פילר חשמל
שער
גדר רשת
ריצוף
קיר
מדרגות
ספסלים
טריבונות
קיר מגן
עמודי בטון
פרגולה בטון באוויר
כניסה
ג.ר.
90.88
MD10B
90.73
MD10
90.55
90.67
מבלול
חדר מנוחה
חדר ישיבות
מטבחון
הסברה דוברות
מנהלת ידע
סככה בד
GIS
מזכירת קב"ם
קב"ם
גינון
מגוף
מיגונית
מיגונית על עמודים
ע.מיגון
דשא
MD11
90.41
פרגולה עץ
ש.תקשורת
90.43
90.34
90.46
90.48
90.33
90.30