

תאריך	22.05.22	24.07.22	4.08.22	18.10.22
מסמך				
מדינה	ישראל	ישראל	ישראל	ישראל
שם	תכנון	מבנה	מבנה	מבנה
מספר				
מחבר	א.א.א.	א.א.א.	א.א.א.	א.א.א.
מפקח				
מטרה				
מיקום				
מחזור				
מחזור				
תפוצה

13. ימים טובים כמחזורי הפעלה בהתאם לתוכנית
12. יחידת מדידת אנרגיה וזרימה עם מדדי זרימה וזרימה
11. אין להסות תחום אחר שכולל את שדה העבודה במרחב הפתוח.
10. יש לוודא כי כל מדידת תעלה וכביש חשמל דרך קורות יאומת בזמן המדידה.
9. יש לאשר את כל חומרי התעלה ימינה והשקפות בעזרת מדידת אנרגיה דדים
8. כל גרמים אויר חודר וזרימה נכונה דוגמת חרס על זכיה צריח תכלול מסגרת בודרת ואחרים
7. ככל מסתבר שיש קישור ישיר בין היטפול מעל 2000 שיש להחליט לגבי עש במתלה אויר חודר
6. ביצוע מדידת זרימה ישיר אשור חודר
5. תעלה על ראש עם בידוד אדמיסי 2" אדמיסי ובעתיד בצבע לבן פוליגראפיק עמיד
4. אין להחליף מדידת זרימה חודה לכל חבנית חודה אדמיסי עם סדרות מדידות
3. כל התעלה ראש עם בידוד אדמיסי 2"
2. מדידת התעלה נעש למעבר אויר
1. חיסון וקווי פנאיים במוקד נמוכות חודה ראשית של המבנה

הערות

תאריך	מאת השנה

שינויים





24.07.22	כיעור	<input checked="" type="checkbox"/>
4.08.22	כיאשור	<input checked="" type="checkbox"/>
18.10.22	למכרז	<input checked="" type="checkbox"/>
	כיביצוע	<input type="checkbox"/>

שדרות
בית ספר יסודי-מגרש 305
מבנה C
מיוזג אויר

מס.הדף	מס.המבנה	22011
היקום	שדרות	
מס.המבנה	בית ספר יסודי-מגרש 305	
התוכן	תכנית גג	

לניר מהנדסים

שם	ניר
טל	03-6272448
פיקס	03-6272449
דואר אלקטרוני	l@l.co.il
כתובת	מבנה 5, רמת השרון, תל אביב
חשבונית	מס.חשבונית 1111
תאריך	22.05.22
חשבונית	22011
חשבונית	22011
חשבונית	22011

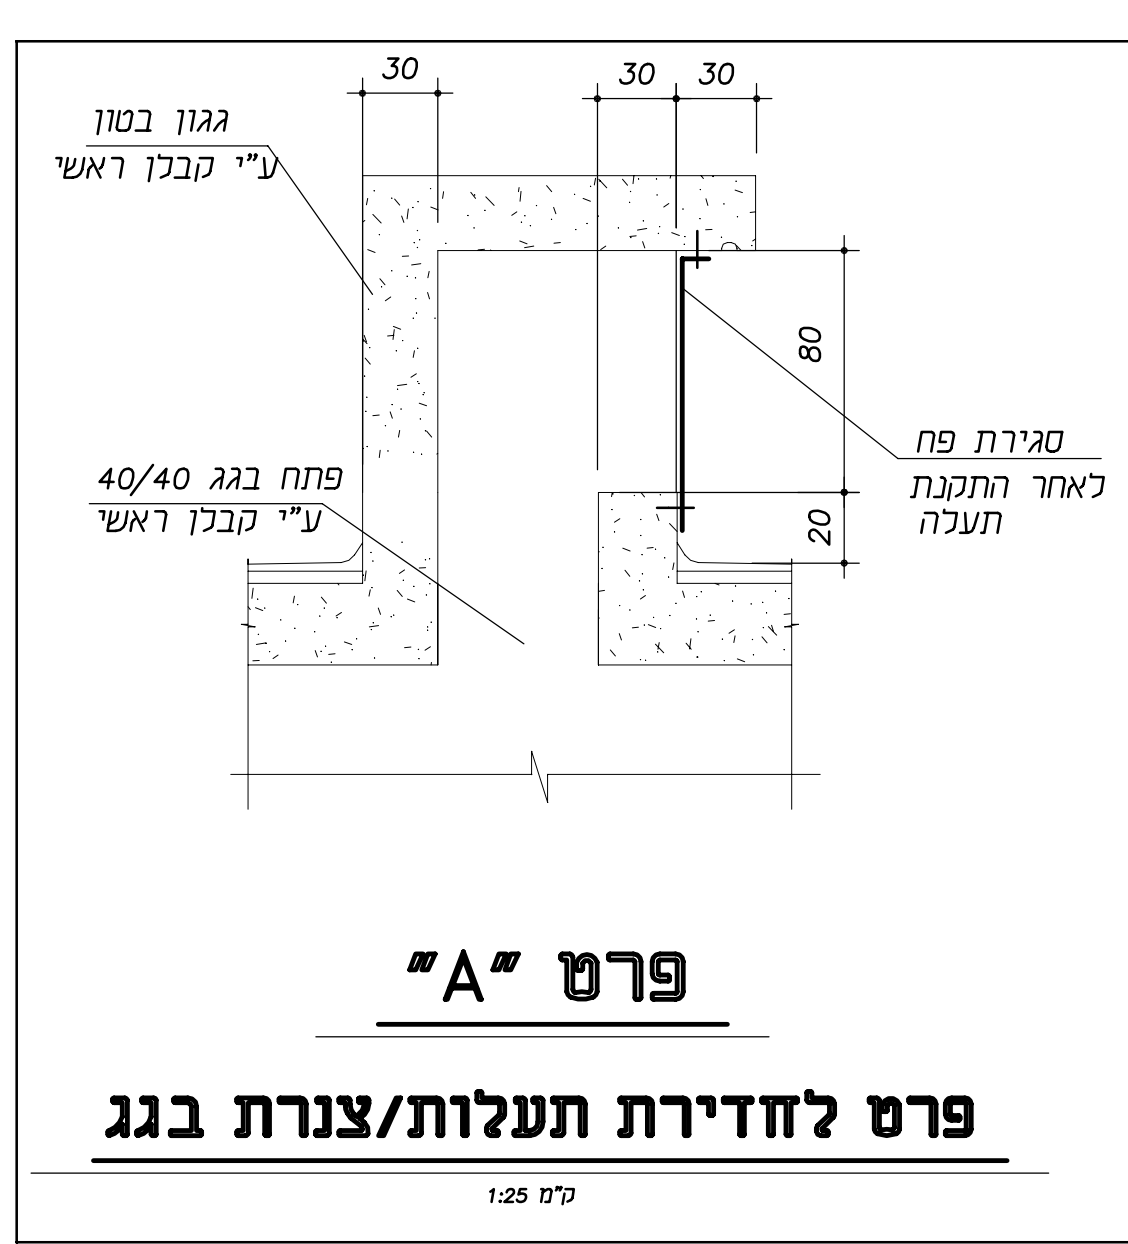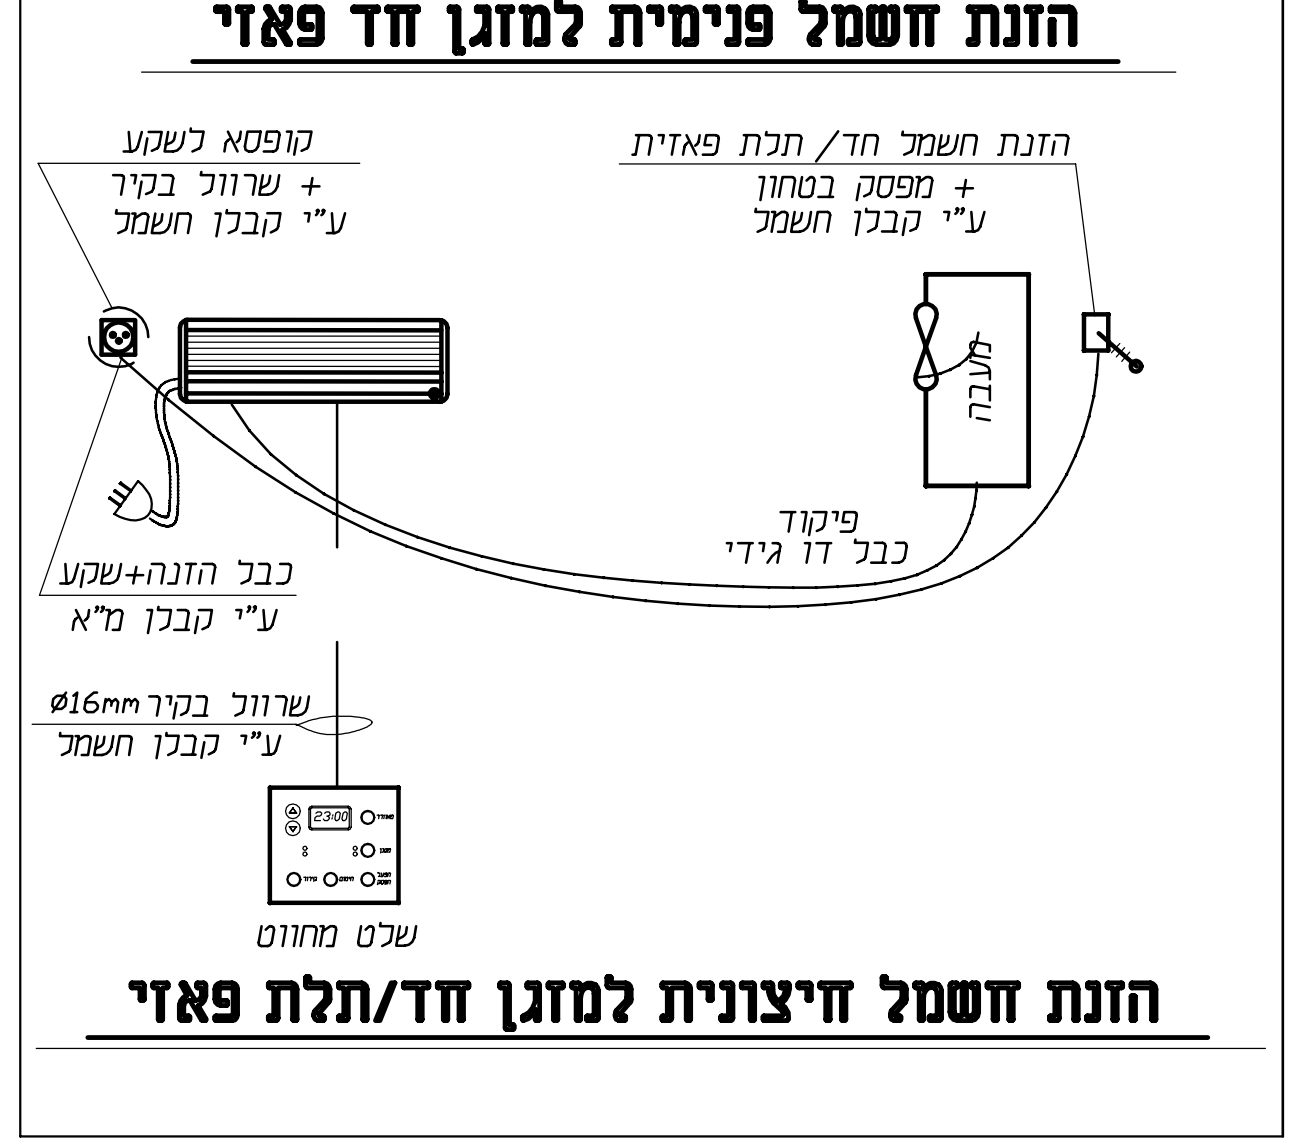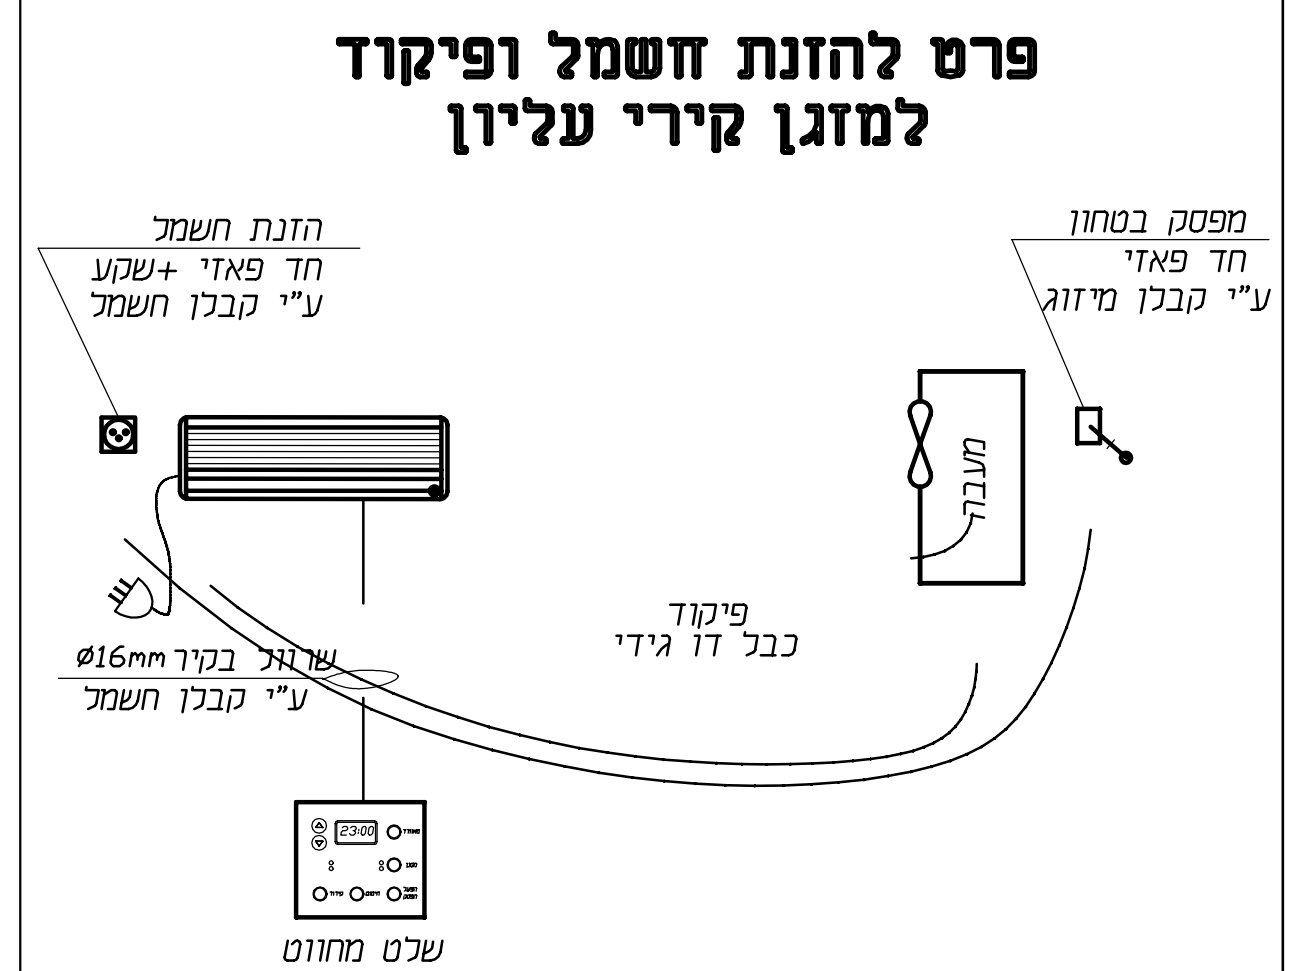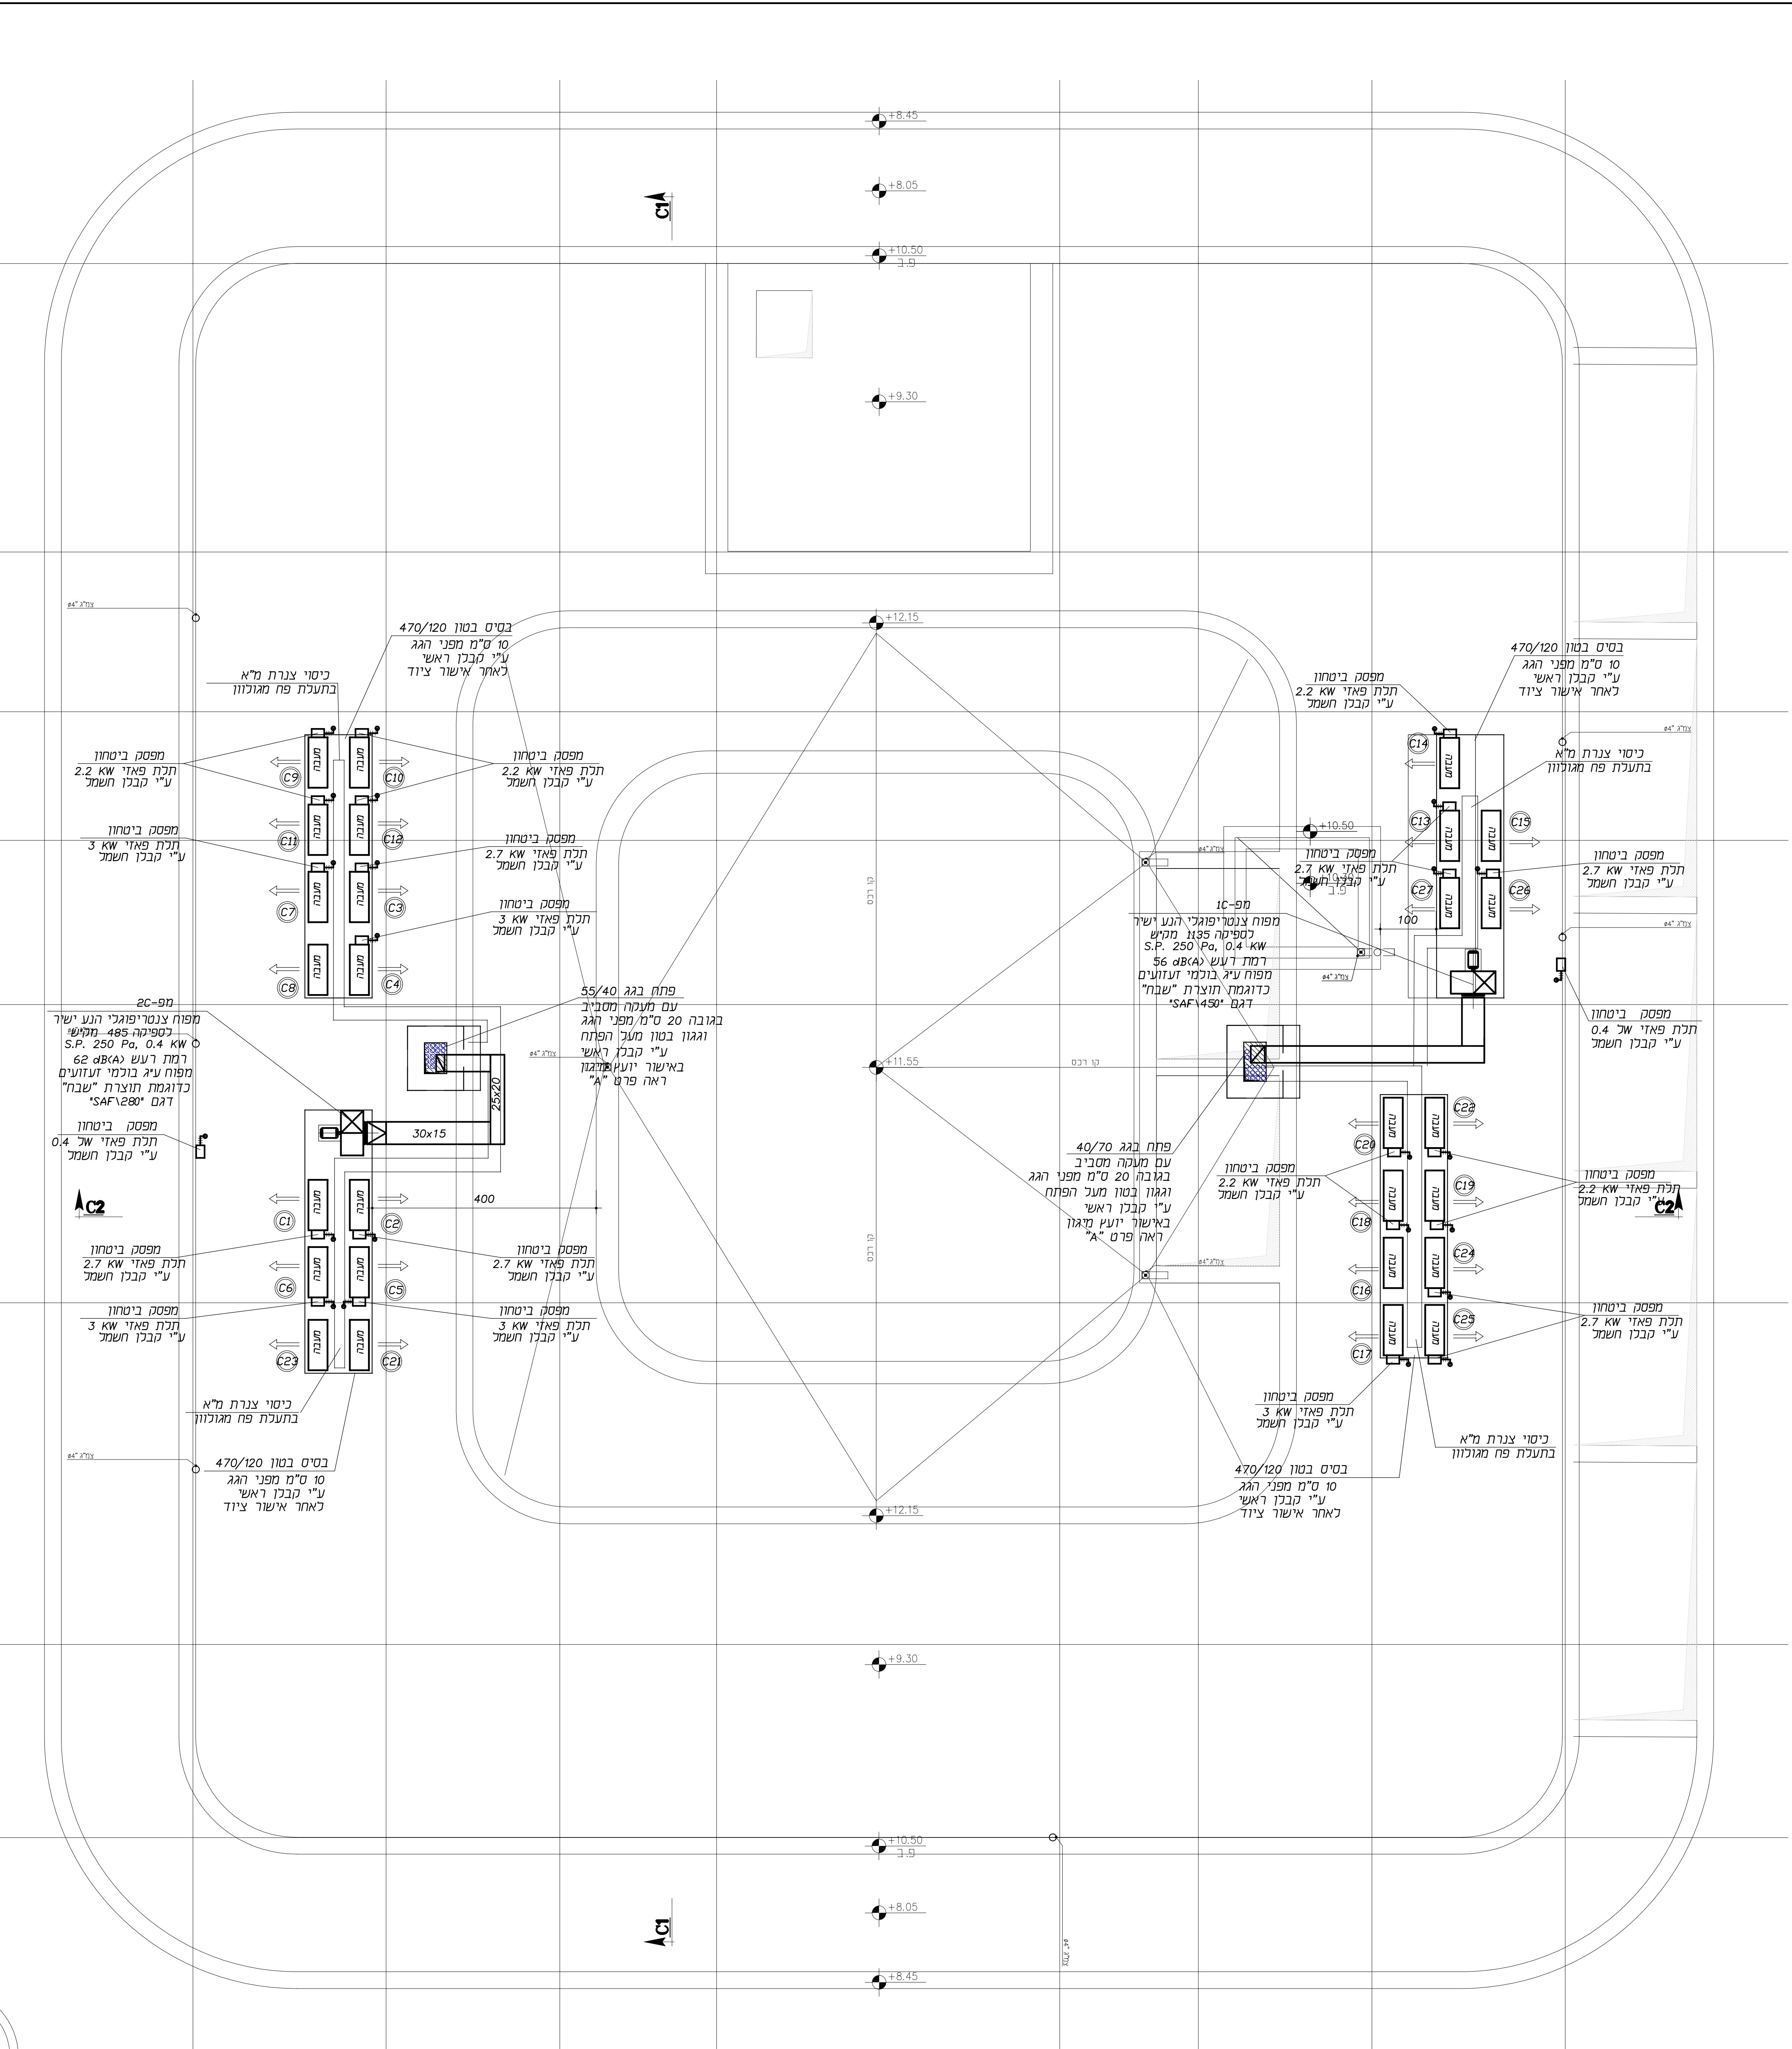

מקרא:

ג.א.ח.ת.	- גריד אויר חודר תכרתי
ג.א.ח.ג.	- גריד אויר חודר קירי
ג.א.ח.א.	- גריד יניקת אויר תכרתי
מ.א.ת.	- מסוד אויר תכרתי
מ.א.ג.	- מסוד אויר קירי
⊙	- שלם מחוסם H=+160
⊙	- שרווי בקיר בנוטר 16 מ"מ ע"י קבלת חשמל
⊙	- נזריות הפעלת מפוח ע"י קבלת חשמל H=+160
⊙	- שרווי בקיר בנוטר 16 מ"מ ע"י קבלת חשמל
⊙	- שקע חשמלי חד פאזי ע"י קבלת חשמל
⊙	- שקע חשמלי חתת פאזי ע"י קבלת חשמל
⊙	- הזנת חשמל+מספסת ביטחון חד פאזי
⊙	- הזנת חשמל+מספסת ביטחון חתת פאזי ע"י קבלת חשמל
⊙	- ניקוז ע"י קבלת אינסטלציה
⊙	- חרס בדלת
⊙	- חתת נמוך אויר
⊙	- צנרת מ"א
⊙	- קוד אש

מבנה C-תכנית גג