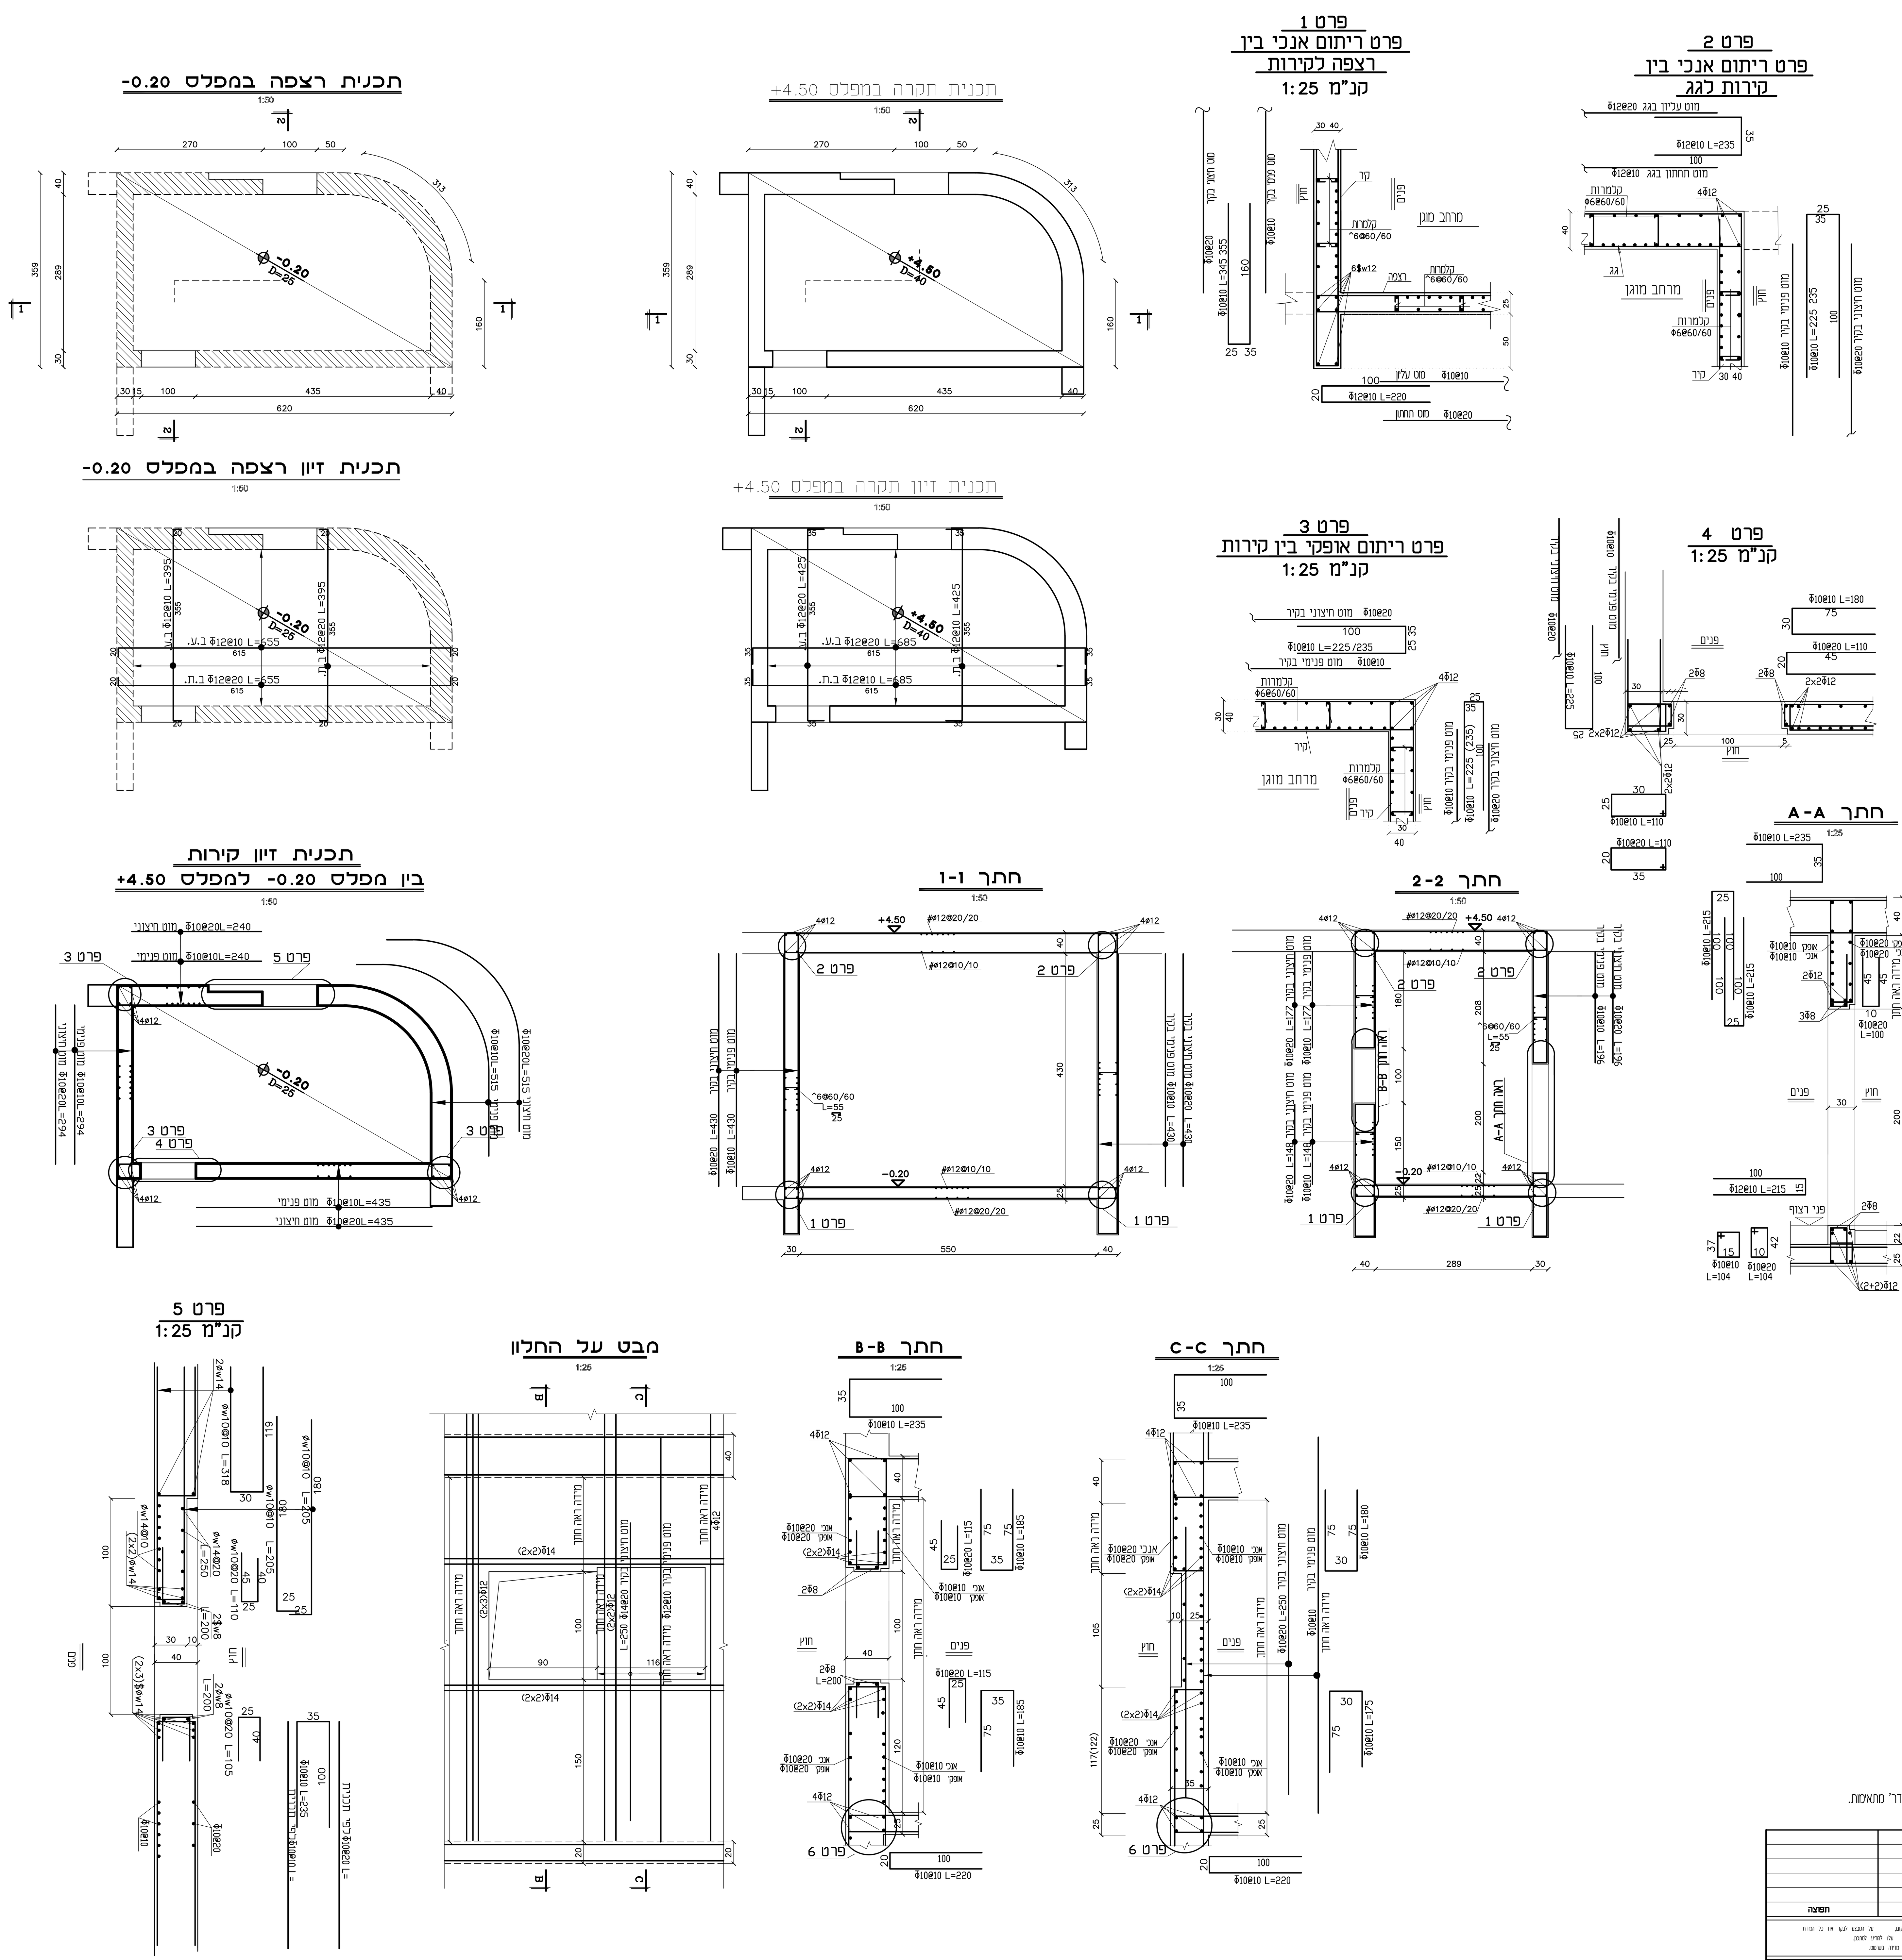

הערות :

1. סוג הבטון ב-30.
2. יש לקרוא תכ' זו ביחד עם תכ' אדר' מתאימות.
3. מיכום צ"א לפי תכנית אדרכ'.

תאריך	הוצ'	שינויים	תפוצה
09.05.22	1	לאשור הגא	

המבצע אחראי לבדיקת המידות ולהתאמתן במקום, על המבצע לבקר את כל המידות ועל כל טעות או אי-התאמה עליו להודיע למתכנן. אין לקבוע גדלים ע"י מדידה בשרטוט.

העבודה : ב"יס 305

תכנית : תוכנית ממ"מ

עבודה מס'	גליון מס'	קנ"מ	תכנן	שרטט
848	ק-104	1:50	גיורא	ליאת
			שם קובץ	848-5-MMM

רח' שחם 30
קרית מטלון פתח תקווה
ת.ד. 6839 מיקוד 4934829
טל: 03-7369698
03-5377213
פקס: 03-5376961
דואר אלקטרוני:
GIORA@KNAFO-ENG.CO.IL
GK אינג' גיורא כנפו בע"מ
מהנדס בניין