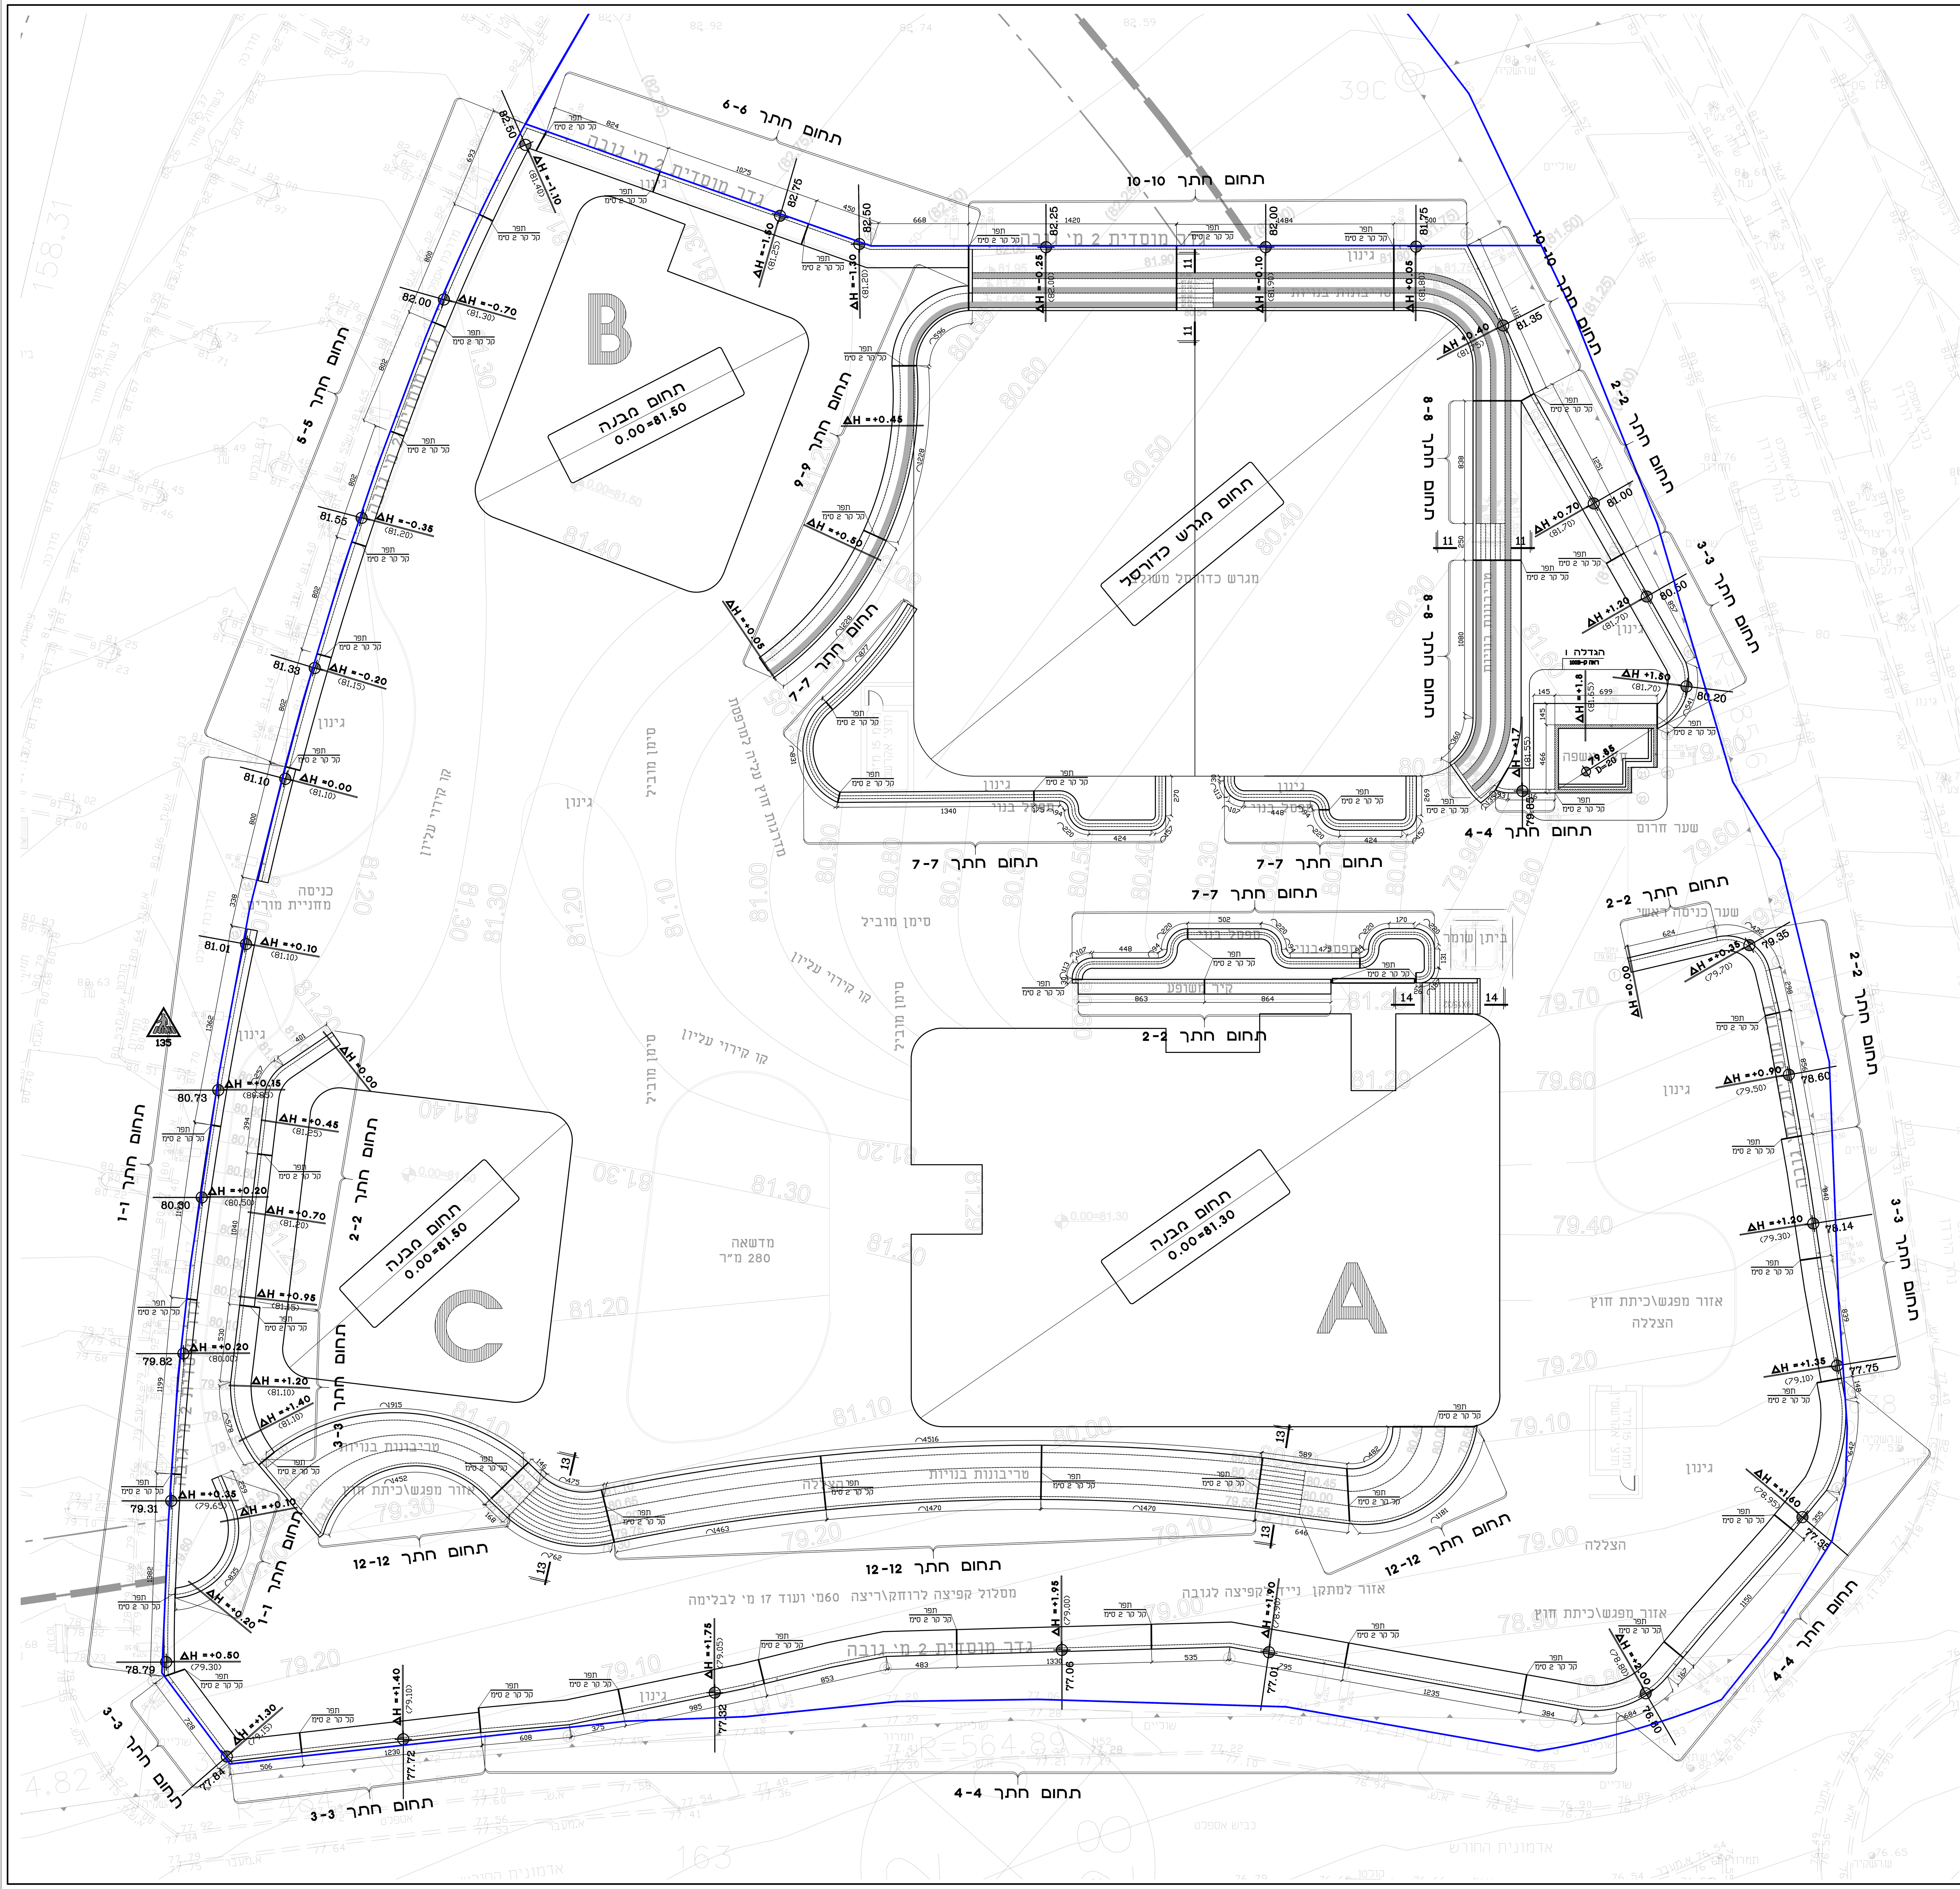

0.00=+81.50

רשימת תפוצה

גורם	תאריך											
יזם												
אדריכל												
ניהול פרוייקט												
חשמל												
אינסטלציה												
כמאי												
יועץ קרקע												

ביצוע התכנית מותנה
בקבלת היתר בניה כחוק!

מקרא :

- עמודים/ קירות לא עולים
- עמודים/ קירות ממשיכים
- עמודים/ קירות מתחילים

הערות :

1. סוג הבטון ב-30,
2. סוג הפלדה פ-500.
3. יש לקרוא תכ׳ זו ביחד עם תכ׳ אדרי׳ מתאימות.
4. יש לקרוא תכ׳ זו ביחד עם תכ׳ קונסט׳ מתאימות.
5. מיקום המבנה ע״ג המגרש - ראה תכנית העמדה אדרכלות.

תאריך	הוצי	סטטוס	שינויים
22.09.22	⚠1	למכרז	

המבצע אחראי לבדיקת המידות ולהתאמתן במקום, על המבצע לבקר את כל המידות ועל כל טעות או אי-התאמה עליו להודיע למתכנן.
אין לקבוע גדלים ע״י מדידה בשרטוט.

שם הפרויקט
בית ספר שדרות

שם הגליון
תכנית קירות תומכים

עבודה מסי :	מסי גליון :	קנימ :	
849	ק- 100	1:150	תכנן : גיורא
שם הקובץ במחשב : 849-retaining wall.dwg			שרטט : מאי

רח׳ שחם 30
קרית מטלון פתח תקווה
ת.ד. 6839 מיקוד 4934829
טל: 03-7369698
03-5377213
פקס: 03-5376961
דואר אלקטרוני:
GIORA@KNAFO-ENG.CO.IL
GK איננ׳ גיורא כנפו בע״מ
מהנדס בניין