


Cat. 2063

ברזית שיאון

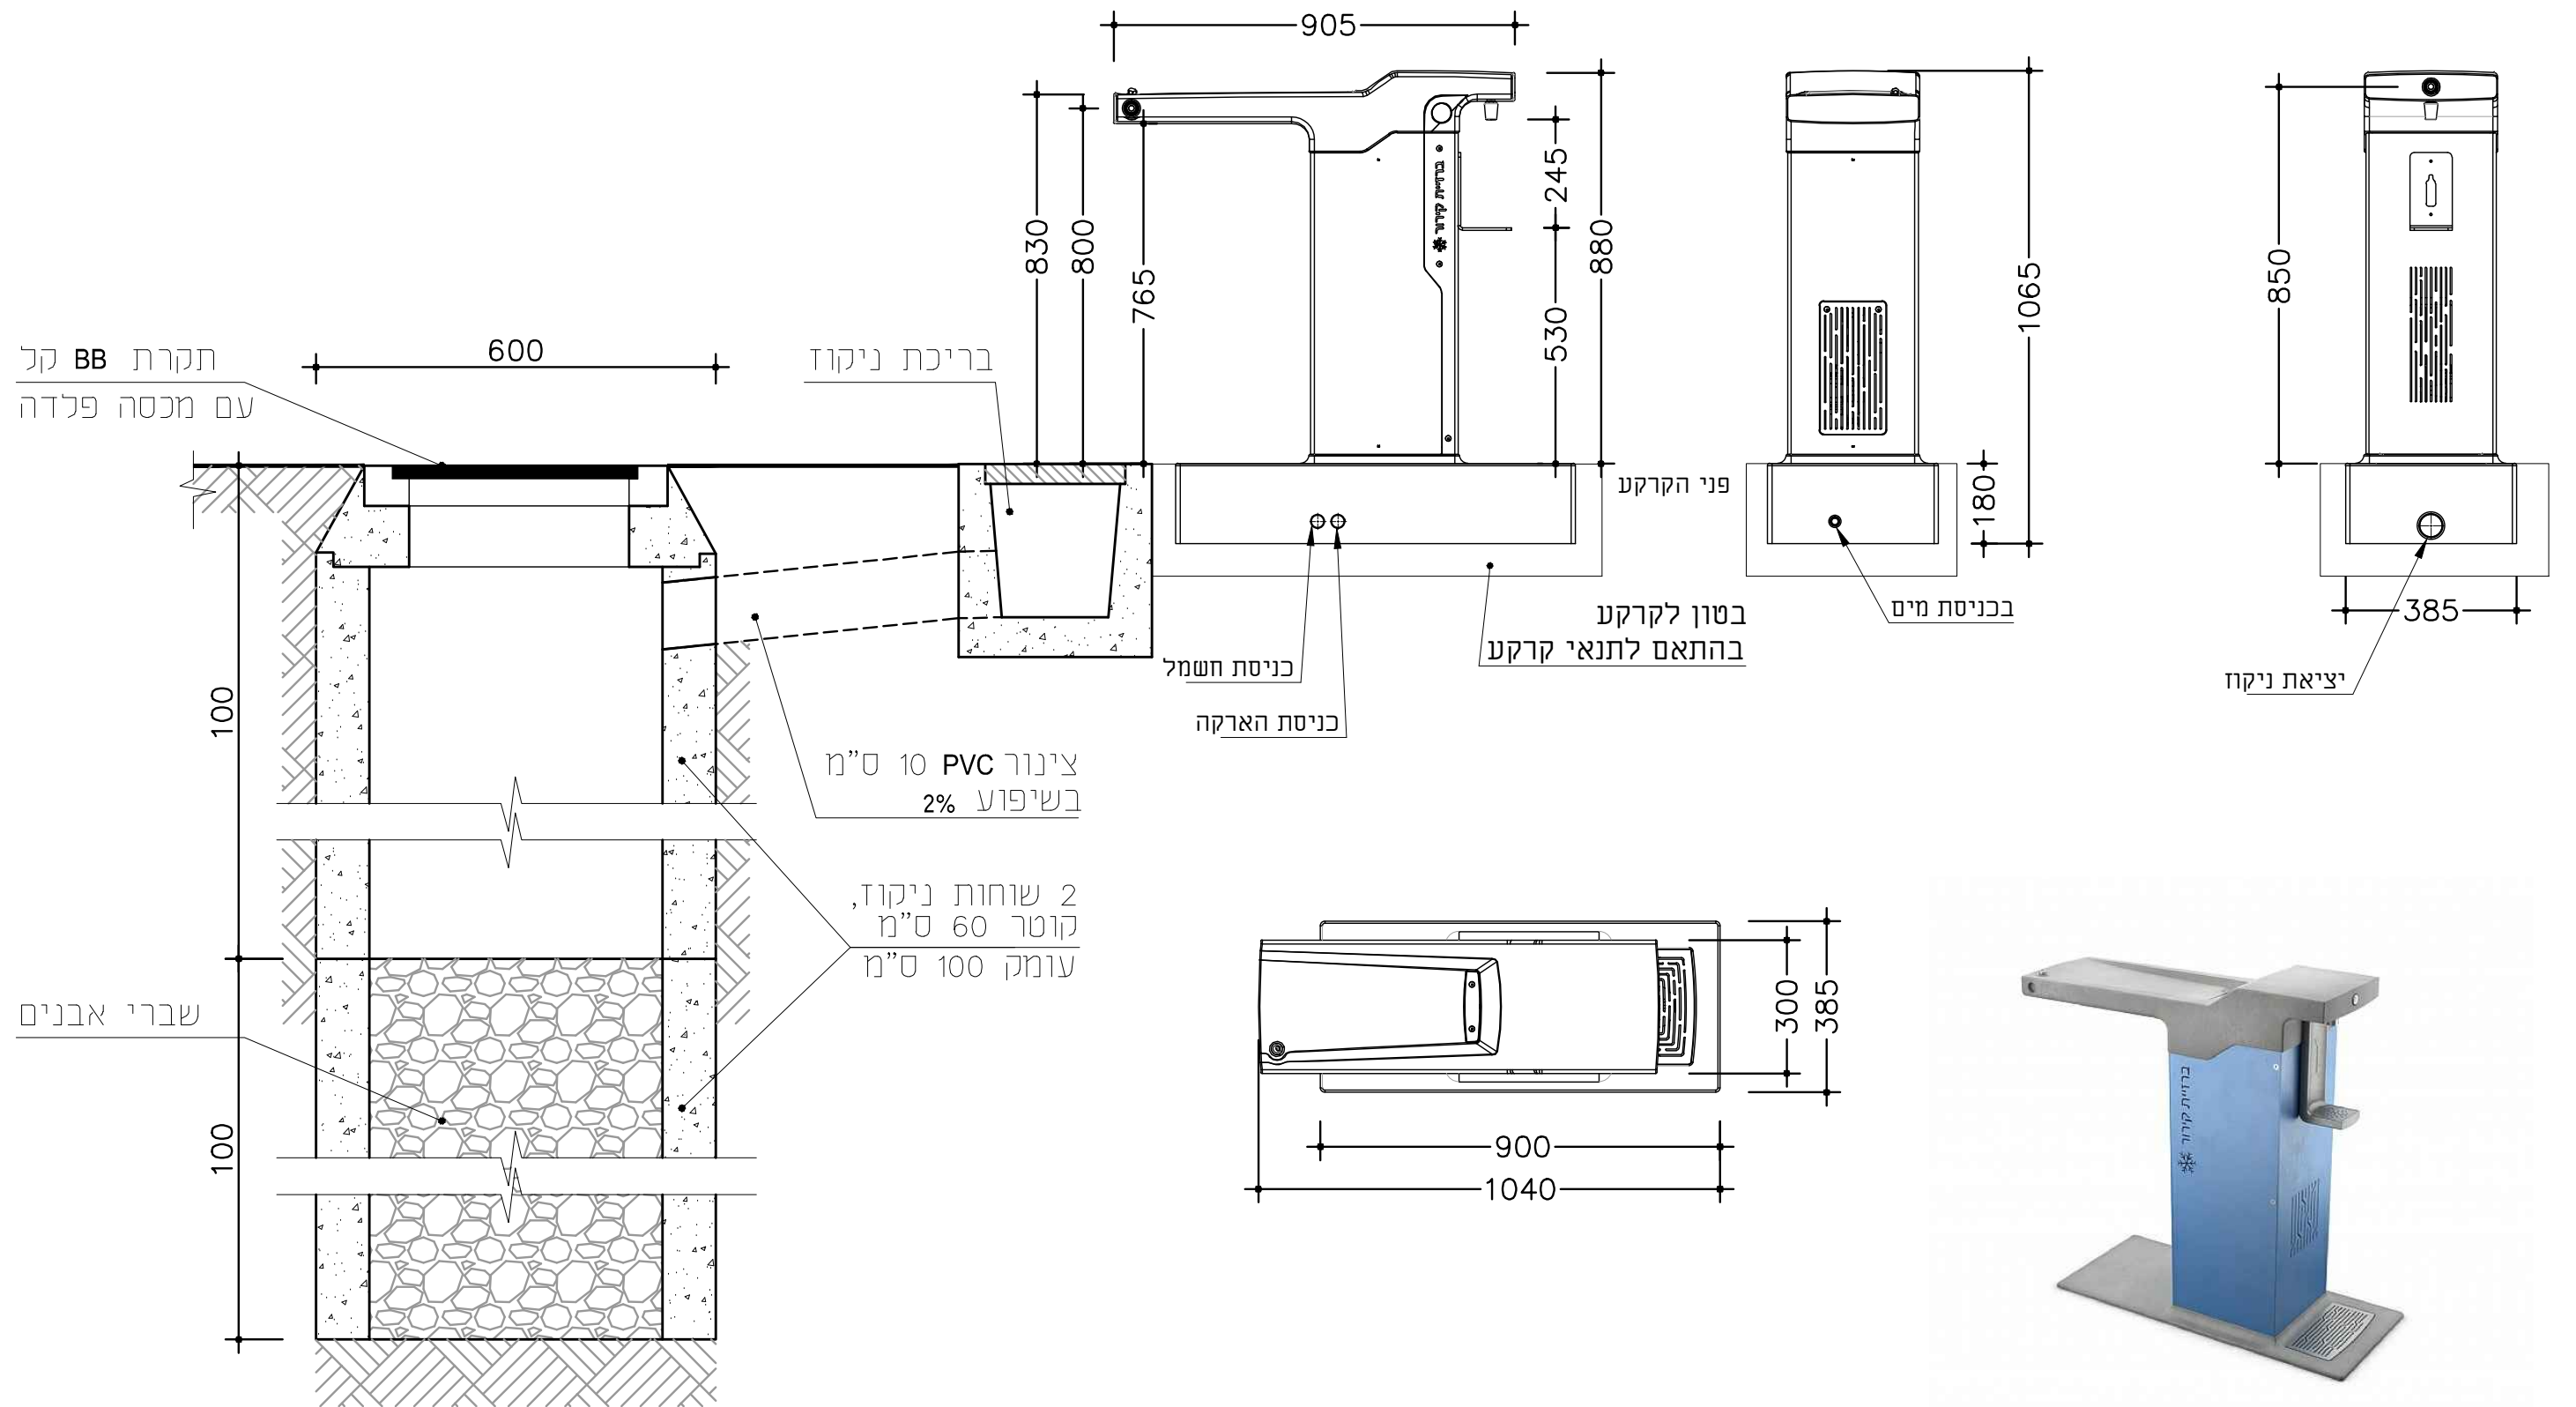

5

פרט מס' 2-ג'

סי.פי.אם חכ"ל עיריית שדרות
 שדרות - שכ' כלנית (שדרות פארק מרכזי)
 ברזייה שיאון
 יעקב כהן - תכנון סביבה ונוף