פרט-תעלת מדידת מים ראשית

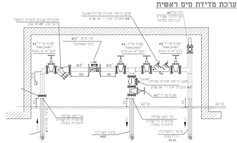

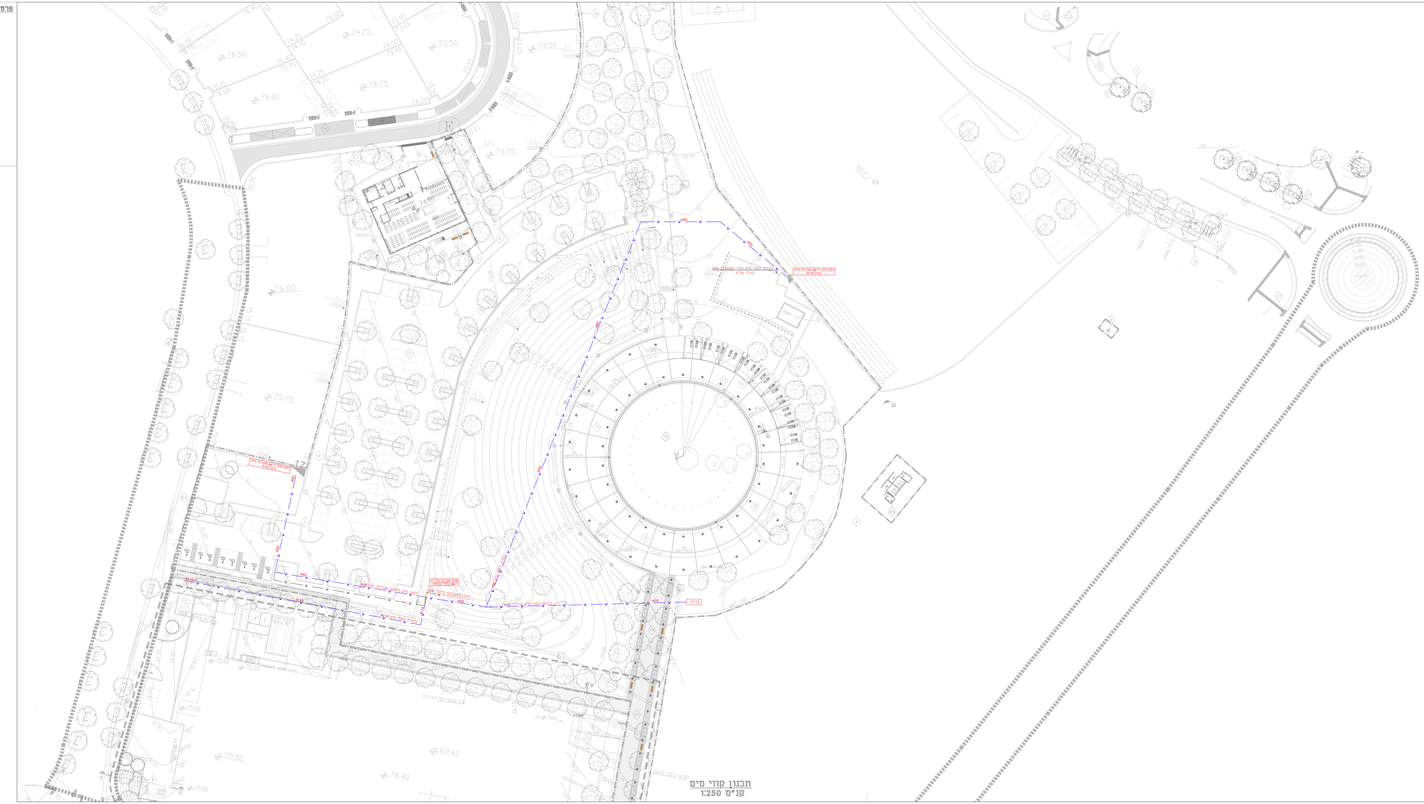

תכנון קווי מים
קנ"מ 1:250

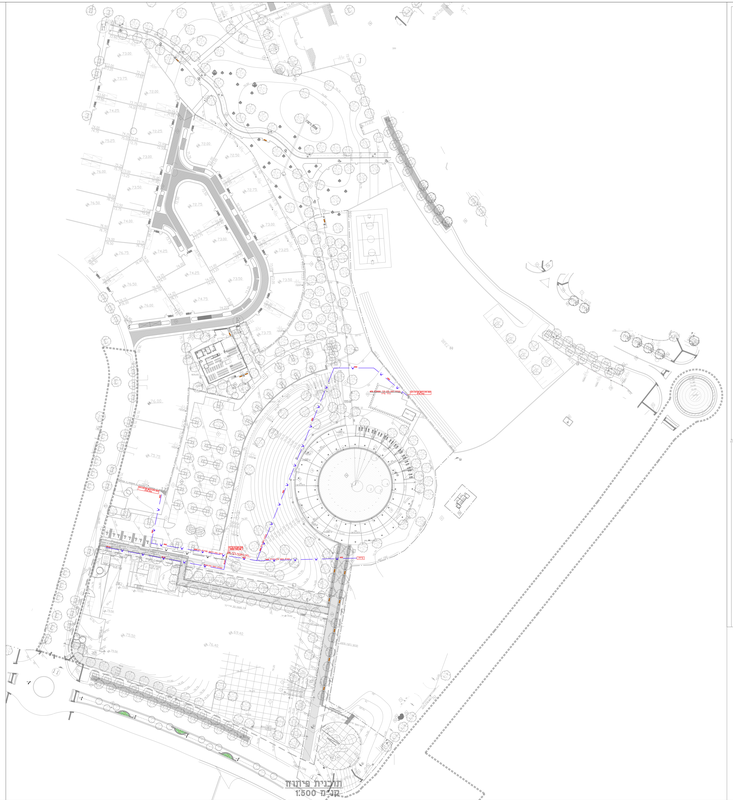

תוכנית פיתוח
קנ"מ 1:500

Engineering & consulting

מס'	תאריך	שם	תיאור	מס'	תאריך	שם	תיאור
01	21-06-2021		הוצאה לביצוע				
02							
03							

הערות כלליות


מספר	שינוי	תיאור
01		
02		
03		
04		
05		
06		
07		

הערות


פארק מרכזי שדרות

כותרת	
שם הפרק	תכנון קווי מים
מס' הפרק	01
תאריך	21-06-2021
קנ"מ	1:250
מידות	
גרסא	מאי 08
מס' גרסא	
כותב	
בדק	
מאשר	
סוג	