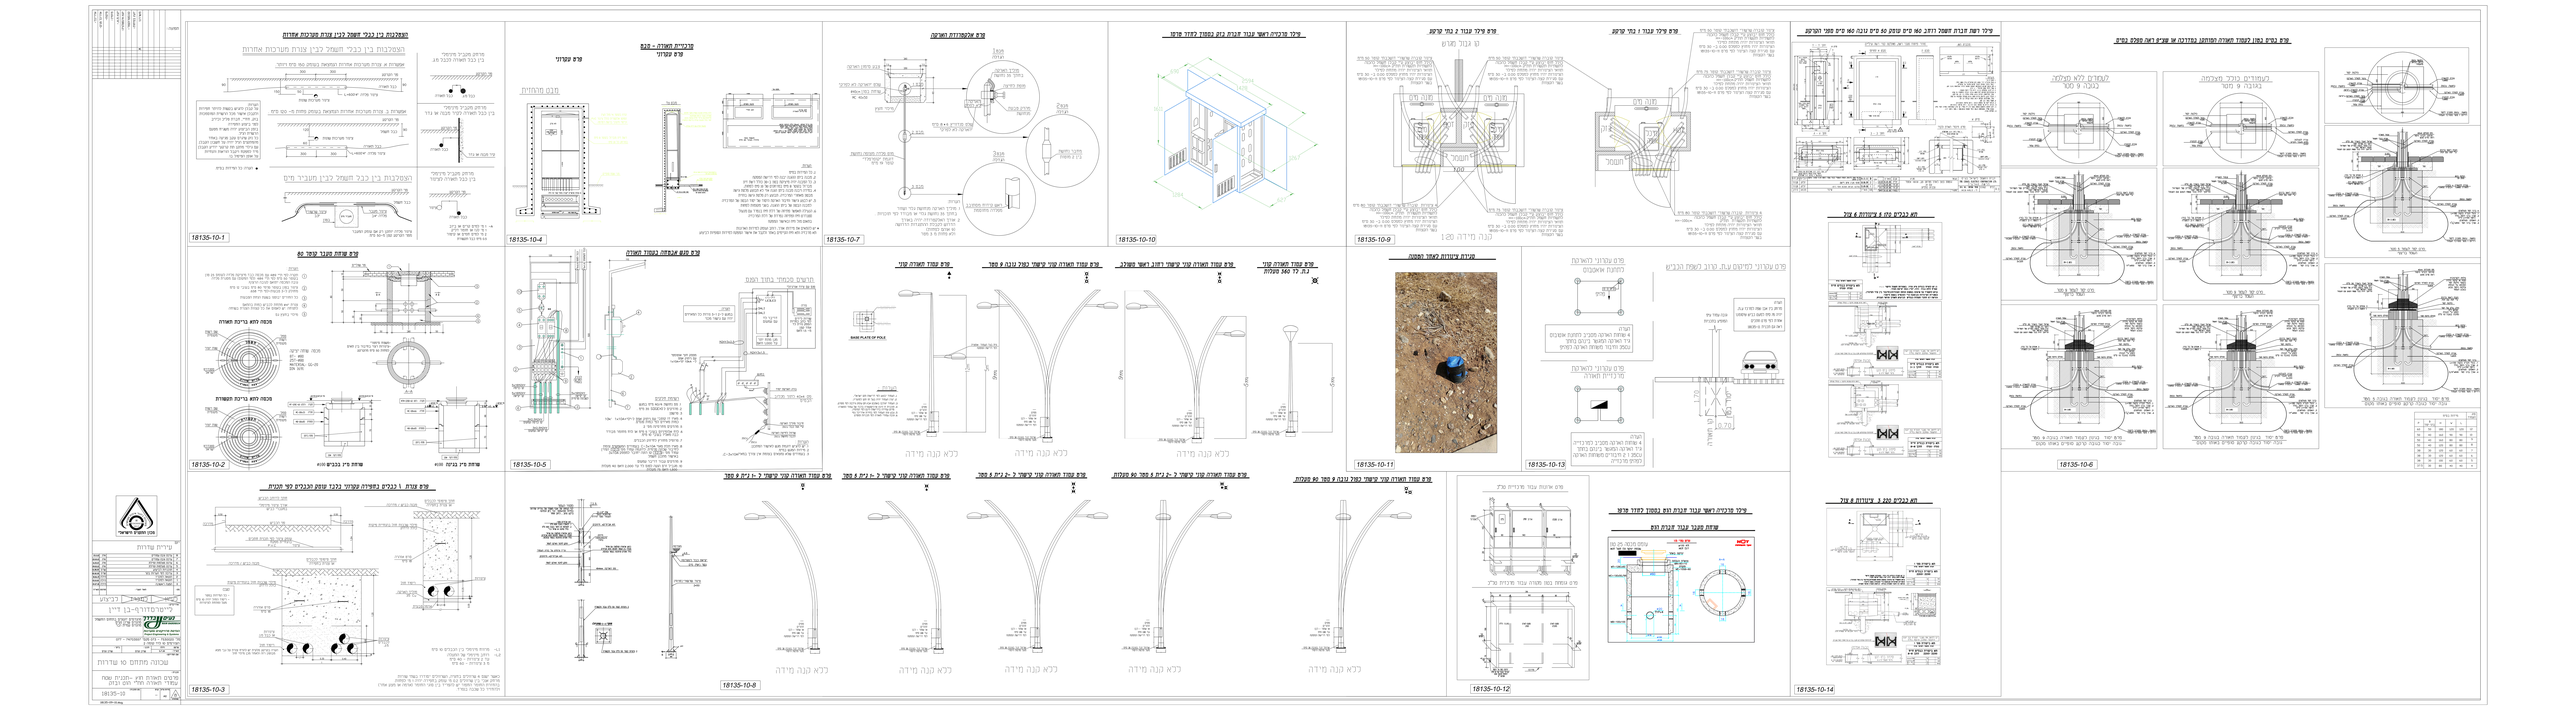
מרמזור מבוי מיוחד בין כבל המאה כבל מ.מ
מרמזור מבוי מיוחד בין כבל המאה כבל אל נדן
מרמזור מבוי מיוחד בין כבל המאה כבל מעבר מים
המסלבות בין כבל המאה לבין מעבר מים
המסלבות בין כבל המאה לבין אחרת מערכות אחרות
מערכת מרכזית מערכות אחרות בעומק מס מרחק חיתוך
מערכת מרכזית מערכות אחרות המונחות בעומק מתחת ל- 100 מ"מ
מרחק מינימלי בין כבלי המאה לבין מערכות אחרות