

המבצע אחראי לבדיקת התכניות ולהתאמתן במקום. על המבצע לבקר כל המידות ועל כל טעות או אי התאמה יש להודיע מיד למתכנן. אין לקבוע מידות ע"י מדידה בשרטוט. מהנדס ו/או יועץ אשר שמו מופיע מעל שם האדריכל נושא לבדו באחריות המקצועית והחוקית לתכנית.

Changes included in this edition: מהרות השינוי

תוספת מסוגנת למבנה אגף רווחה

עדרות



Comments: הערות כלליות:

א. עובי פח פלדה ופרם חיבור לקיר באישור מהנדס
ב. RAL צבע קירות ואלמנטים באישור אדריכל בלבד

File name & Path: שם קובץ ונתיב:

201-PLANS_TENDER

מקרא: Key:

 For Construction	 For Bid	 For Approval
שרטוט: AB Drawn	אדריכל אחראי: Anton Bronstein Architect	שלב התכנית: BD Stage
תאריך השרטוט: 24.12.20 Date	מהדורה:  01 Edition	קנה מידה: 1:50 Scale

Plan Title: שם הגיליון:

תוספת מבנה אגף רווחה

תכנית קומת קרקע +1.49

201	●	●	●	
מס. פרויקט Project No.		שם הבניין Build. Name	סוג תכנית Plan Type	מספר תכנית Plan Number

המבצע אחראי לבדיקת התכניות ולהתאמתן במקום. על המבצע לבקור כל המידות ועל כל סעות או אי התאמה יש להודיע מיד למחנך. אין לקבוע מידות ע"י מדידה בשרטוט. מהנדס ו/או יועץ אשר שמו מופיע מעל שם האדריכל נושא לבדו באחריות המקצועית והחוקית לתכנית.

Changes included in this edition: מהות השינוי

[illegible][illegible]

Comments: ת כלליות:

RA צבע קירות ואלמנטים באישור אדריכל בלבד

File name & Path: ובן ונתיב:

201-PLANS_TENDER

Key: _____




 כביצוע For Construction	 נמכר For Bid	 For A
AB שרטוט: Drawn	אדריכל אחראי: Anton Bronstein Architect	תכנית: BD
תאריך השרטוט: 24.12.20 Date	מודרור:  Edition	יום: 1: 50


Plan Title:	יטליון
-------------	--------

נוספת סבנה אגף רווחה

יבנית קוקת קרקע +1.49

201	●		●	PL	●	10
מס. פרויקט Project No.		שם הבניין Build. Name		סוג תכנית Plan Type		תחנית Plan

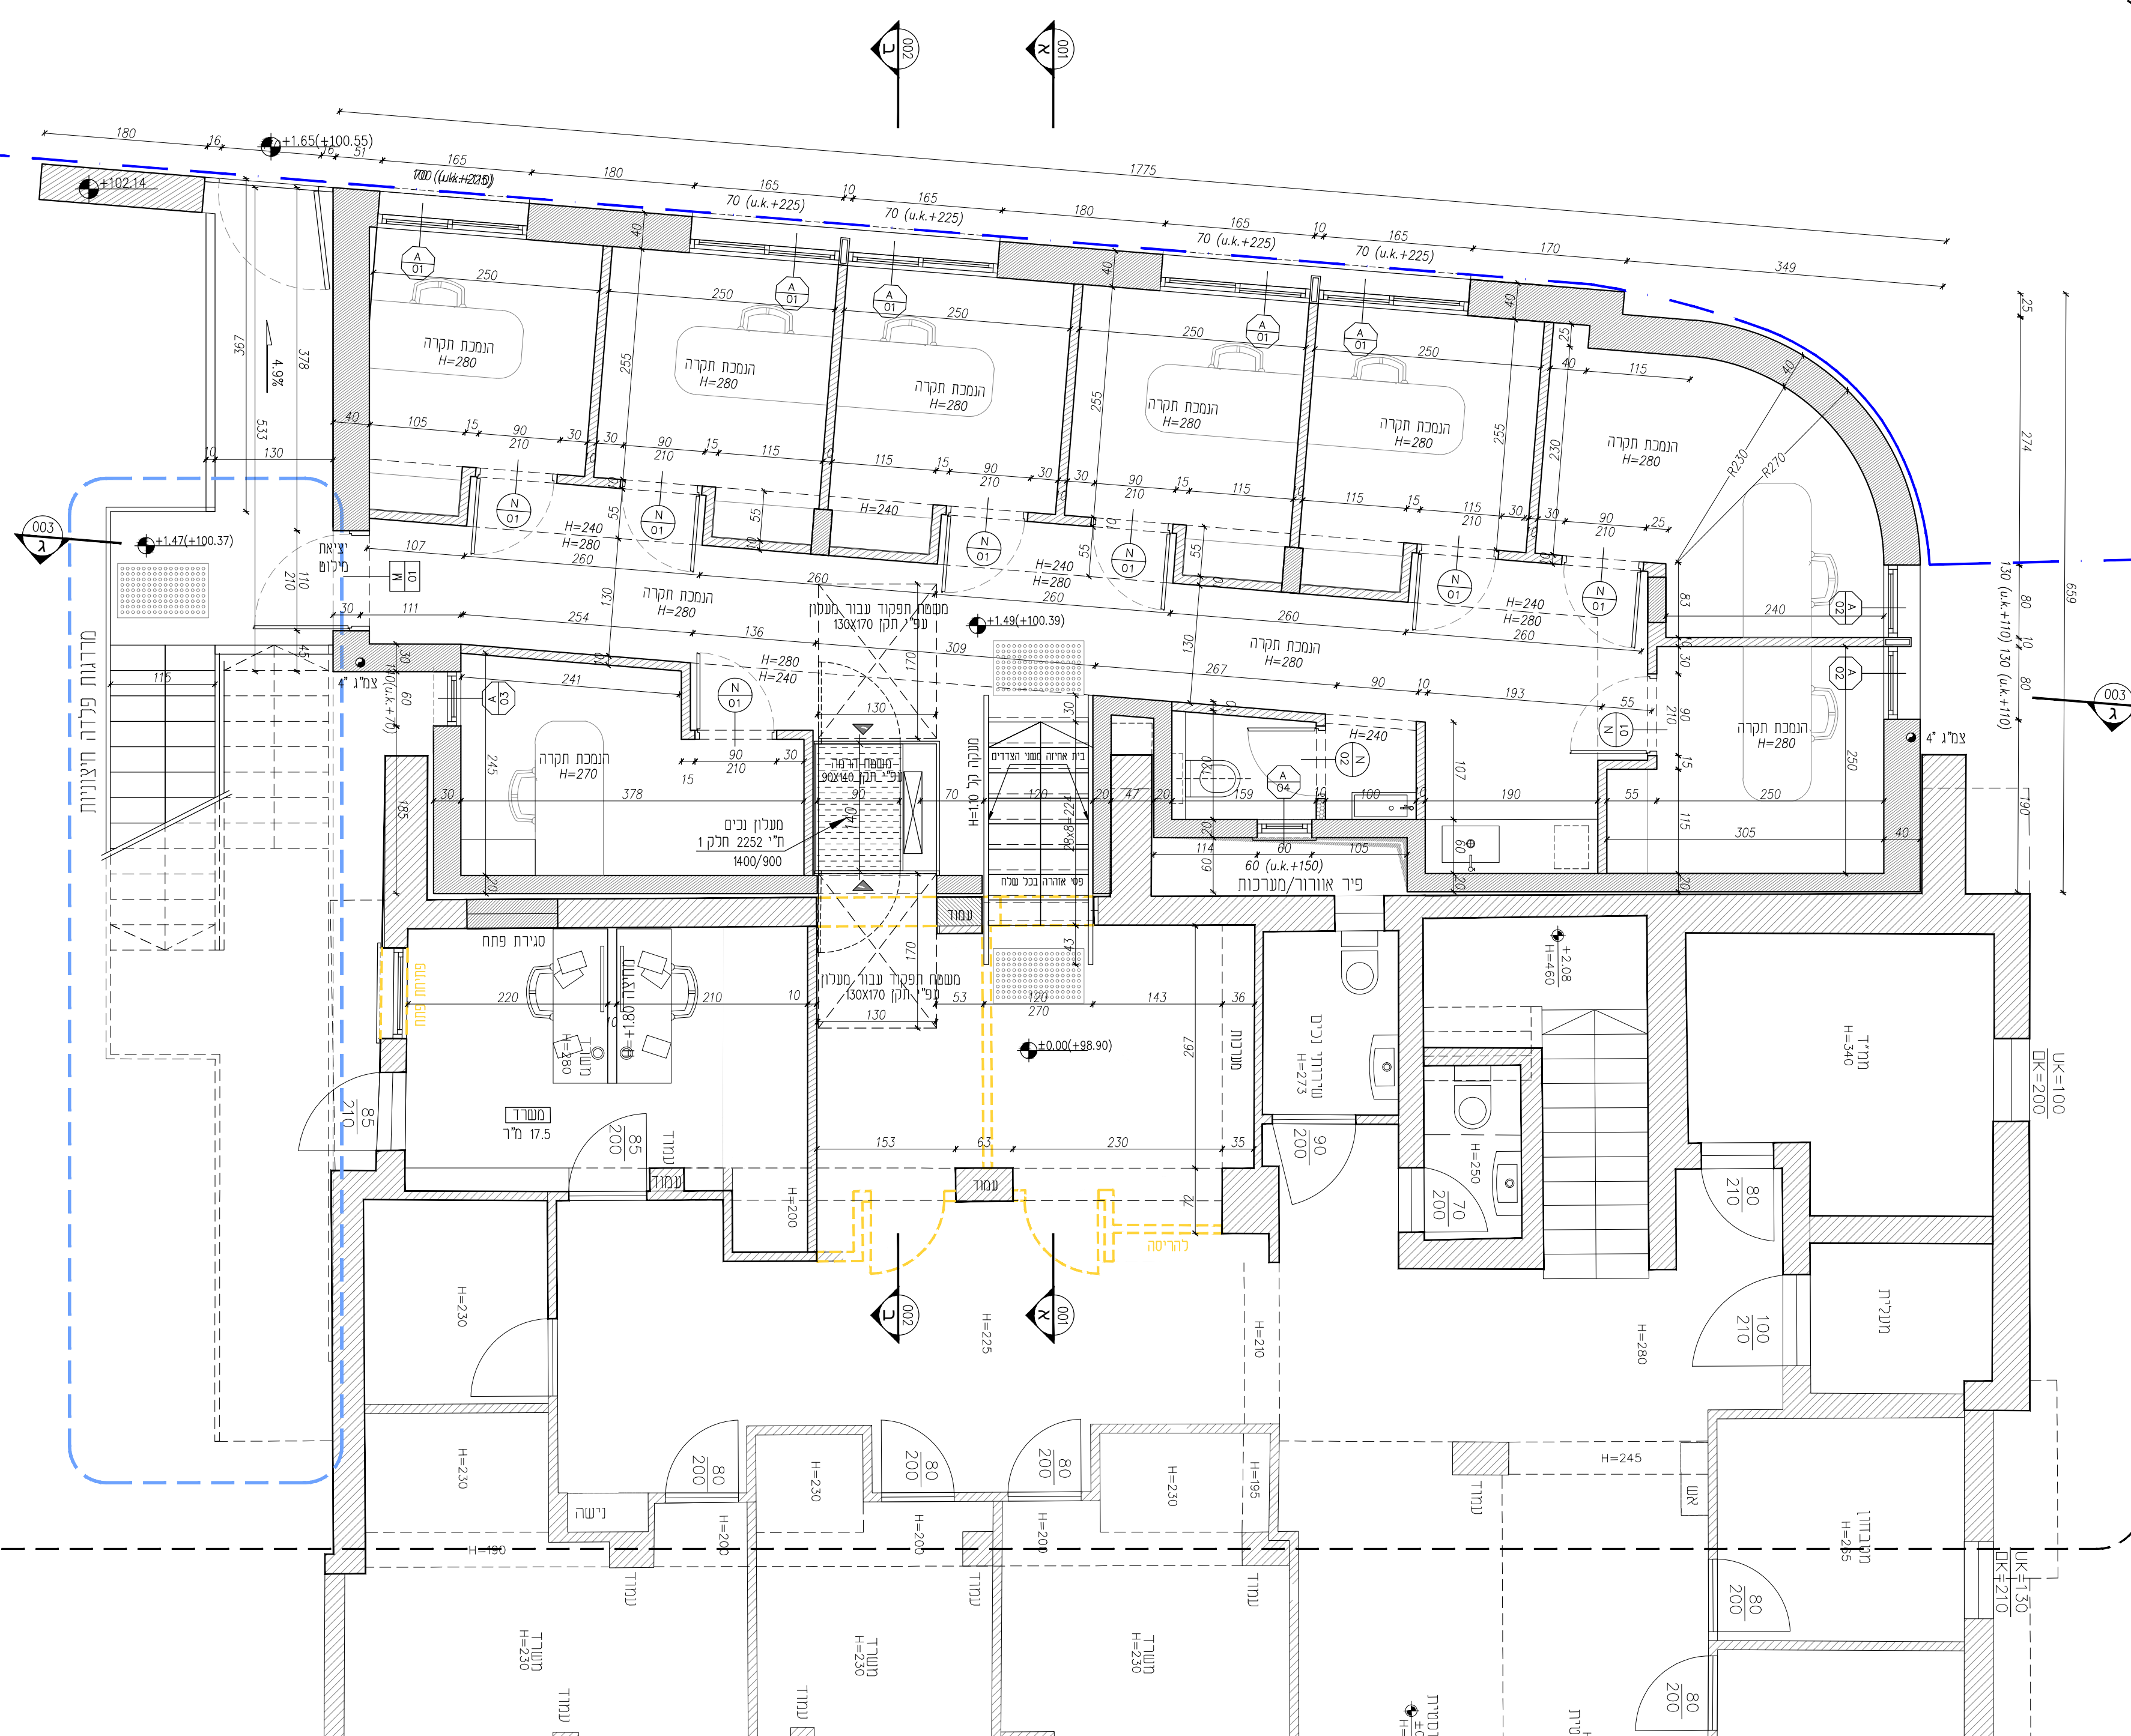

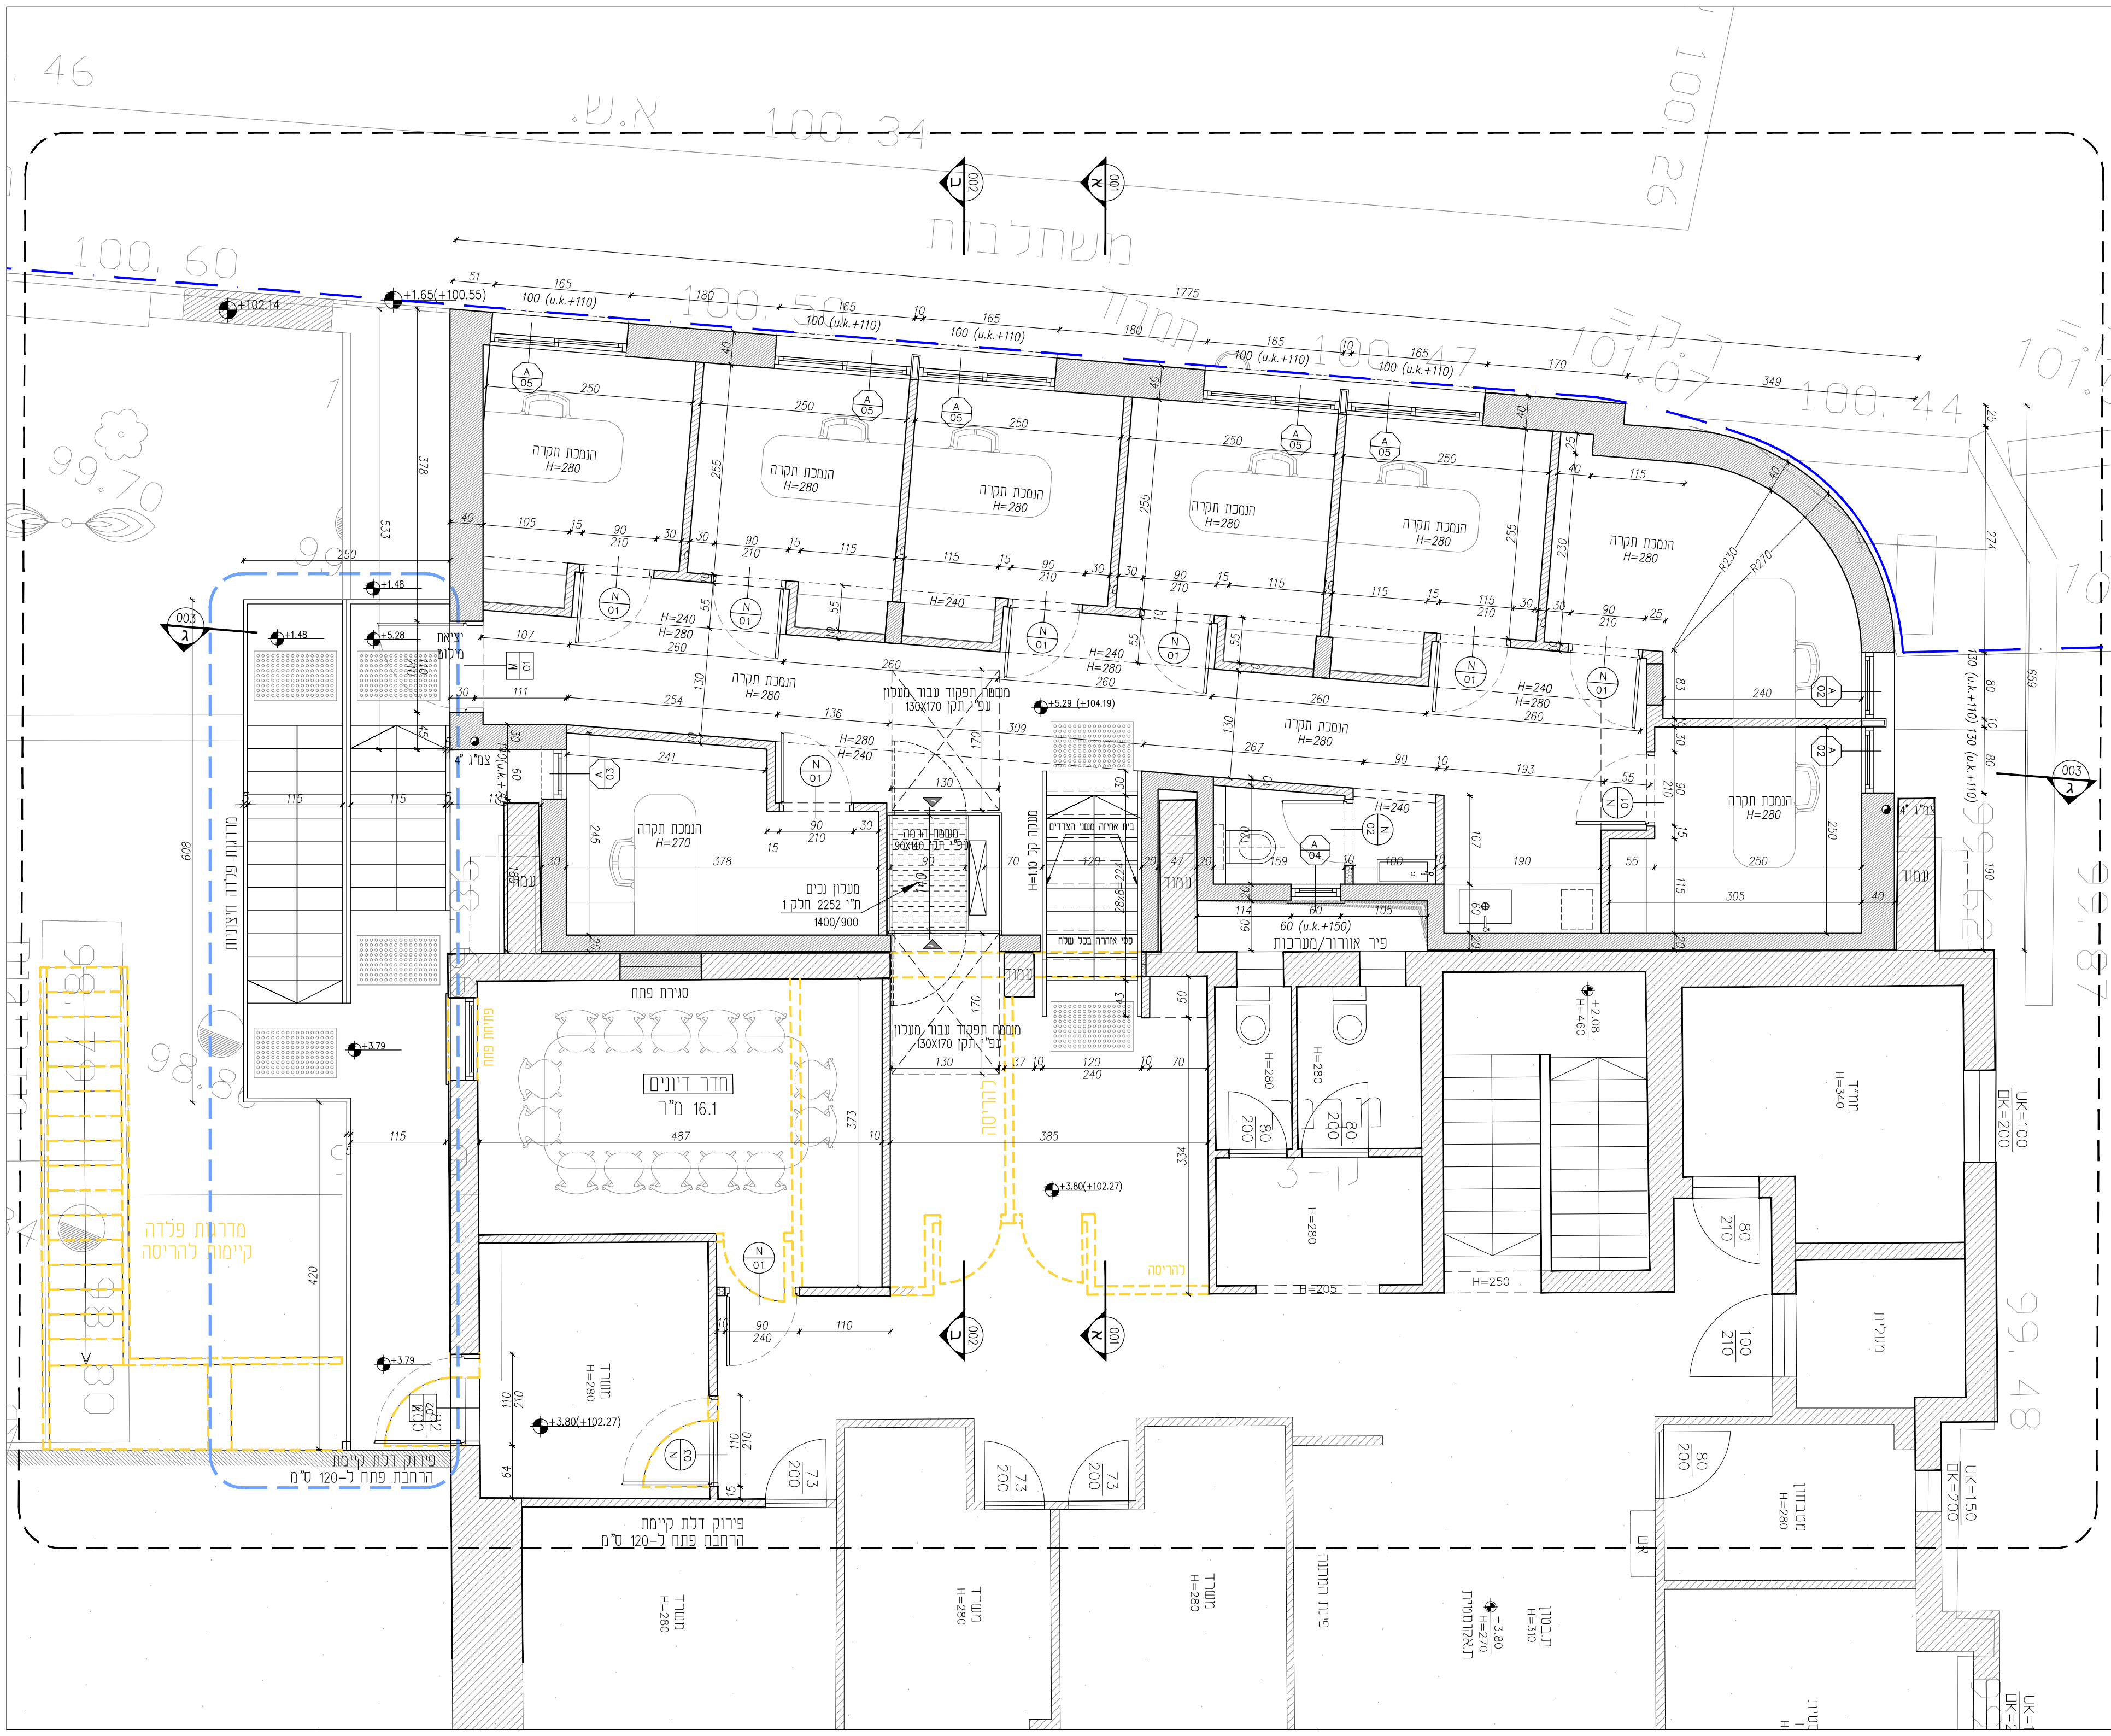

המבצע אחראי לבדיקת התכניות ולהתאמתן במקום. על המבצע לבקור כל המידות ועל כל סעות או אי התאמה יש להודיע מיד למחנך. אין לקבוע מידות ע"י מדידה בשרטוט. מהנדס ו/או יועץ אשר שמו מופיע מעל שם האדריכל נושא לבדו באחריות המקצועית והחוקית לתכנית.

Changes included in this edition: דורות השינוי

[illegible][illegible]

Comments: הערות כלליות:

נובי פח פלדה ופרם חיבור לקיר באישור מהנדס RA צבע קירות ואלמנטים באישור אדריכל בלבד

File name & Path: שם קובץ ונתיב:

201-PLANS_TENDER

מקרא: Key:



 רביעיות For Construction	 למכרז For Bid	 לעיון For Approval
שרטוט: AB Drawn	אדריכל: ארנא Anton Bronstein Architect	שלב התכנית: BD Stage
תאריך השרטוט: 24.12.20 Date	מהדורה:  01 Edition	קנה מידה: 1:50 Scale

Plan Title: שם הגיליון:

נוספת מבנה אגף רווחה

תכנית לגות +9.00

201 ● ● PL ● 103

מספר תכנית	סוג תכנית	שם הבניין	מס. פרויקט
Plan Number	Plan Type	Build. Name	Project No.



המבצע אחראי לבדיקת התכניות ולהתאמתן במקום. על המבצע לבקר כל המידות ועל כל סעות או אי התאמה יש להודיע מיד למתכנן. אין לקבוע מידות ע"י מדידה בשרטוט. מהנדס ו/או יועץ אשר שמו מופיע מתחת שם האדריכל נושא לבדו באחריות המקצועית והחוקית לתכנית.

Changes included in this edition: מרות השינוי

A full-page sheet of white graph paper with a light gray grid. The grid consists of small squares, approximately 10 units wide by 10 units high. There are no margins or other markings on the page.

עורכו	Editor
קונטר	Contractor
דאנק	Defense
קעמער	Accessability
טעכניק	Elevators
העברות	Multi-Media
פארשט	Communication
אדרייג	Safety
אומשטעלן	Landscape Architect
אסט	Insulation
העלער	Electricity
דאנק און	AP Conditioning
העברות	Plumbing
קעמער	Road & Parking
קעמער	Construction
אדרייג	Client

Comments: הערות כלליות:

א. עובי פח פלדה ופרם חיבור לקיר באישור מהנדס
ב. RAL צבע קירות ואלמנטים באישור אדריכל בלבד

File name & Path: שם קובץ ונתיב:

201-PLANS_TENDER

מקרא: Key:


 רביצוע For Construction	 נמכר For Bid	 For A
שרסם: AB Drown	אדריכל אדואי: Anton Bronstein Architect	תכנית: BD
תאריך השרסום: 24.12.20 Date	מהדורה:  Edition	דה: 1:50

שם הגיליון: _____

נוספת מבנה אגף רווחה

חזית צפונית

201	●		●	E	●	10
מס. פרויקט Project No.		שם הבניין Build. Name		סוג תכנית Plan Type		תוכנית Plan

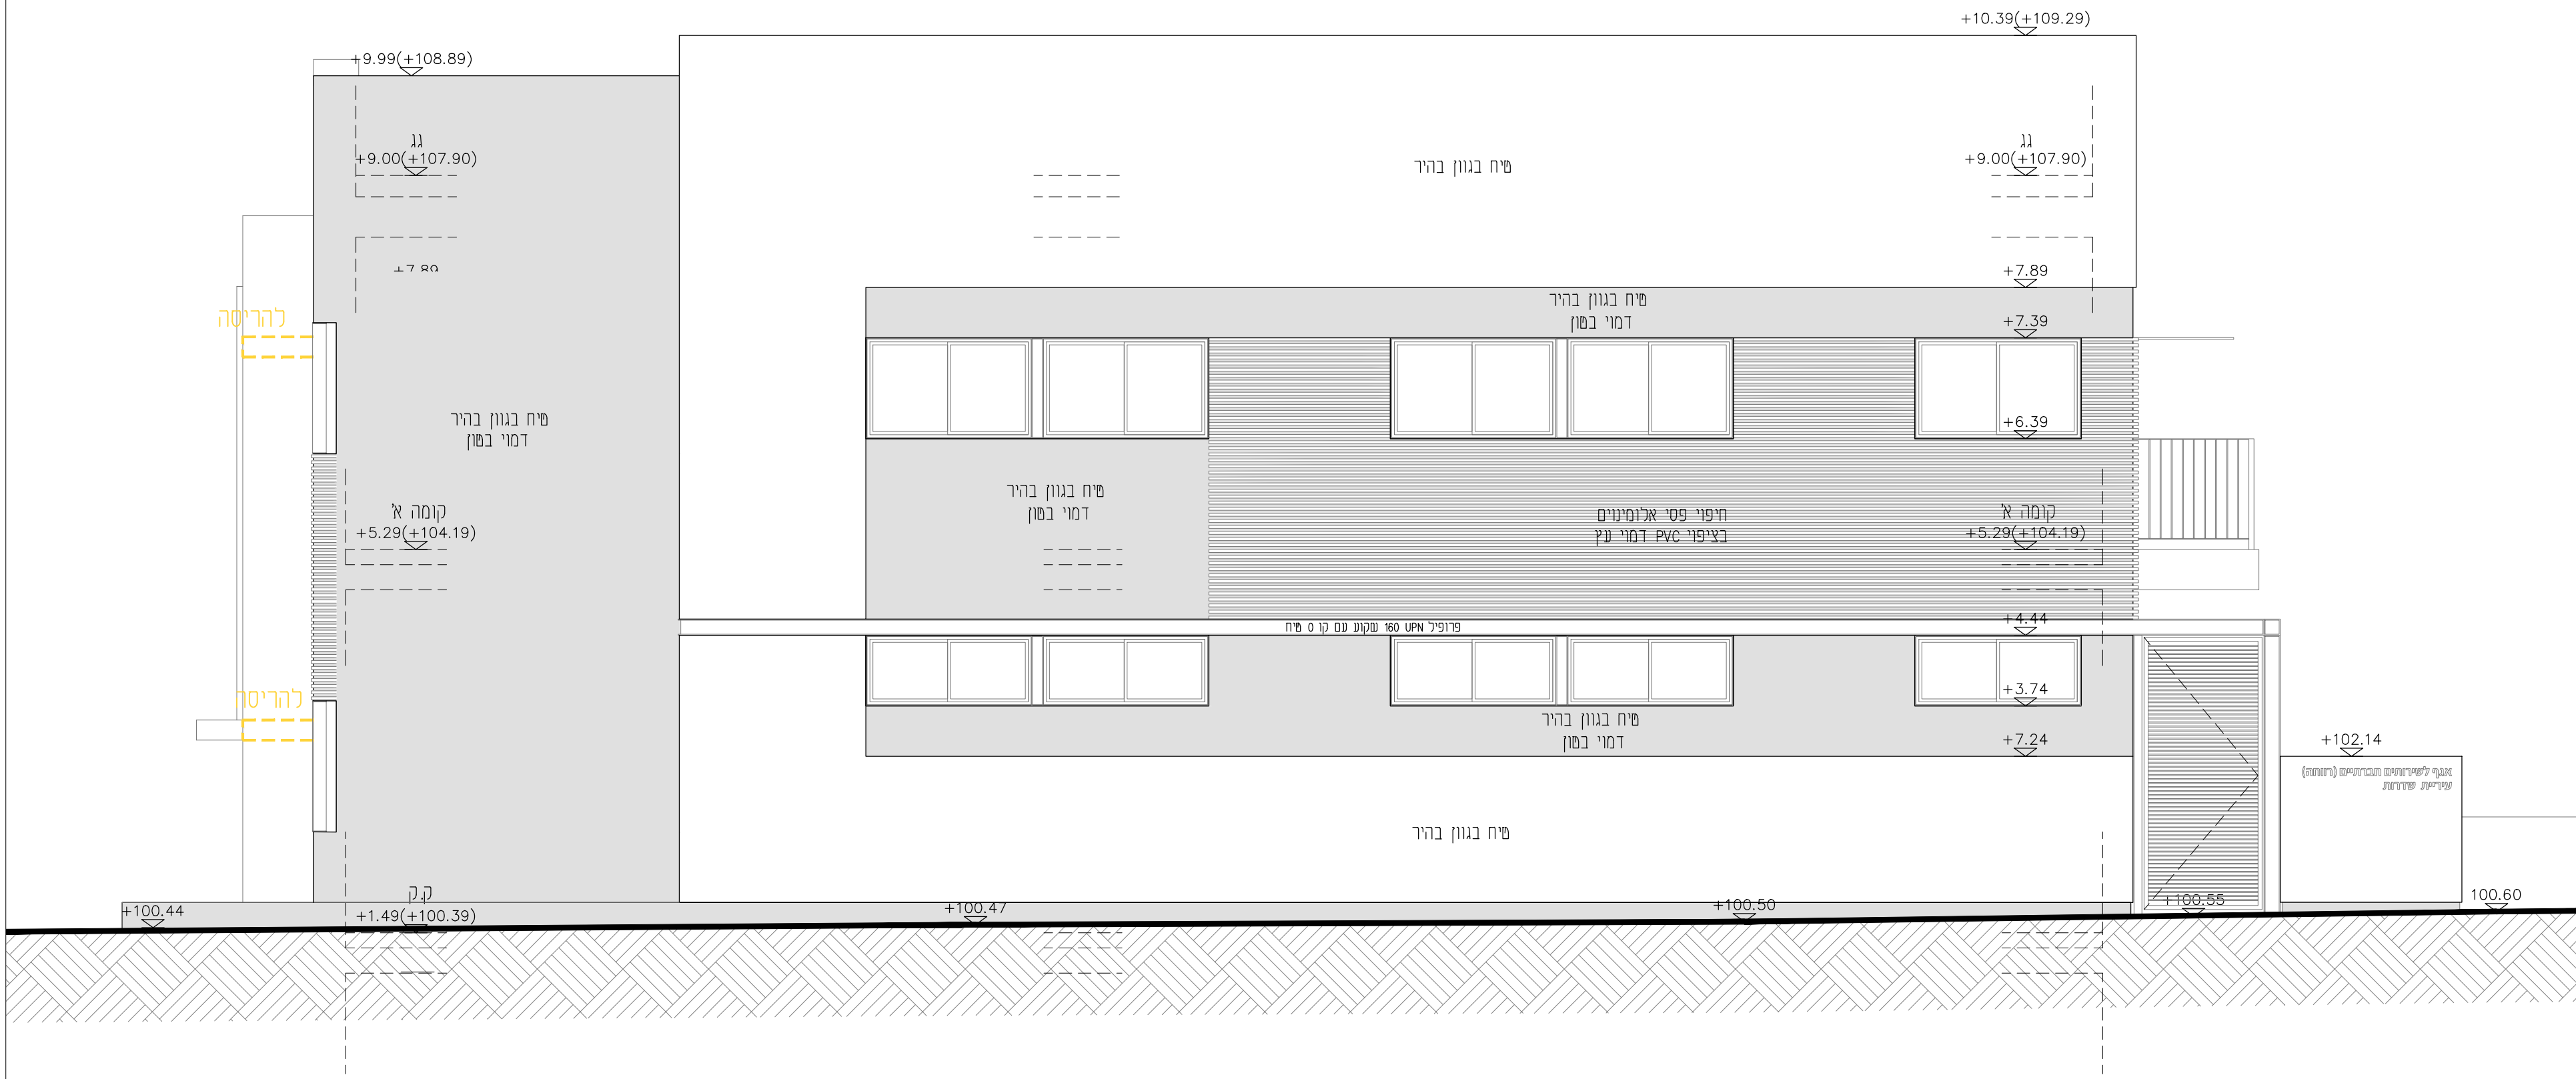

חזית צפונית

המבצע אחראי לבדיקת התכניות ולהתאמתן במקום. על המבצע לבקר כל המידות ועל כל טעות או אי התאמה יש להודיע מיד למחנך. אין לקבוע מידות ע"י מדידה בשרטוט. מוהנדס ו/או יועץ אשר שמו מופיע מעל שם האדריכל נושא לבדו באחריות המקצועית והחוקית לתכנית.

[illegible]

Client	המכון הלאומי לתכנון ולבנייה	מספר	10101
Architect	Engineer	תאריך	10/10/2010
Project	Roof & Parking	מיקום	המכון
Discipline	Plumbing	מספר תוכנית	10101-001
System	Air Conditioning	שם תוכנית	תוכנית פיקוד
Equipment	Electricity	מחבר	ד"ר אבי
Installation	Insulation	מיקום	המכון
Acoustics	Acoustics	מספר	10101
Landscaping	Landscape Architect	תאריך	10/10/2010
Safety	Communication	מיקום	המכון
Multi-Media	Elevators	מספר תוכנית	10101-001
Accessibility	Defense	שם תוכנית	תוכנית פיקוד
Supervisor	Supervisor	מחבר	ד"ר אבי
Contractor	Contractor	מיקום	המכון
Editor	Editor	מספר	10101
Date	Date	תאריך	10/10/2010

Comments: הערות כלליות:

א. עובי פח פלדה ופרם חיבור לקיר באישור מהנדס
ב. RAL צבע קירות ואלמנטים באישור אדריכל בלבד

שם קובץ ונתיב: File name & Path:

201-PLANS_TENDER

מקרא: Key:

 רביעות For Construction	 למכרז For Bid	 נעיון For Approval
שוסט: AB Drawn	אדריכל אחדאי: Anton Bronstein Architect	שלב ותכנוני BD Stage
תאריך השוסט: 24.12.20 Date	מהדורה:  01 Edition	קנה מידה: 1: 50 Scale

שם הגיליון: _____

Plan Title: _____

תוספת מבנה אגף רווחה

חזית סזרחית

201	●		●	E	●	107
-----	---	--	---	---	---	-----

מספר תכנית	סוג תכנית	שם הבניין	מס. פרויקט
Plan Number	Plan Type	Build. Name	Project No.

המבצע אחראי לבדיקת התכניות ולהתאמתן במקום. על המבצע לבקר כל המידות ועל כל טעות או אי התאמה יש להודיע מיד למתכנן. אין לקבוע מידות ע"י מדידה בשרטוט. מהנדס ו'או יועץ אשר שמו מופיע מעל שם האדריכל נושא לבדו באחריות המקצועית והחוקית לתכנית.

Changes included in this edition: מהות השינוי

[illegible][illegible]

Comments: דעות כלליות:

עובי פח פלדה ופרם חיבור לקיר באישור מהנדס
RAL צבע קירות ואלמנטים באישור אדריכל בלבד

File name & Path: קובץ ונתיב:

201-PLANS_TENDER

Key: :N

 לביצוע For Construction	 למכרז For Bid	 For App
שרטוט: AB Drawn	אדריכל אחראי: Anton Bronstein Architect	התכנית: BD s
תאריך השרטוט: 24.12.20 Date	מהדורה:  Edition	מידה: 1:50 s


Plan Title: הגירסא:

תוספת מבנה אגף רווחה

חלק א-א

201 • • S • 10

מס. פרויקט Project No.	שם הבניין Build. Name	סוג תכנית Plan Type	ת. תכנית Plan Num.
---------------------------	--------------------------	------------------------	-----------------------

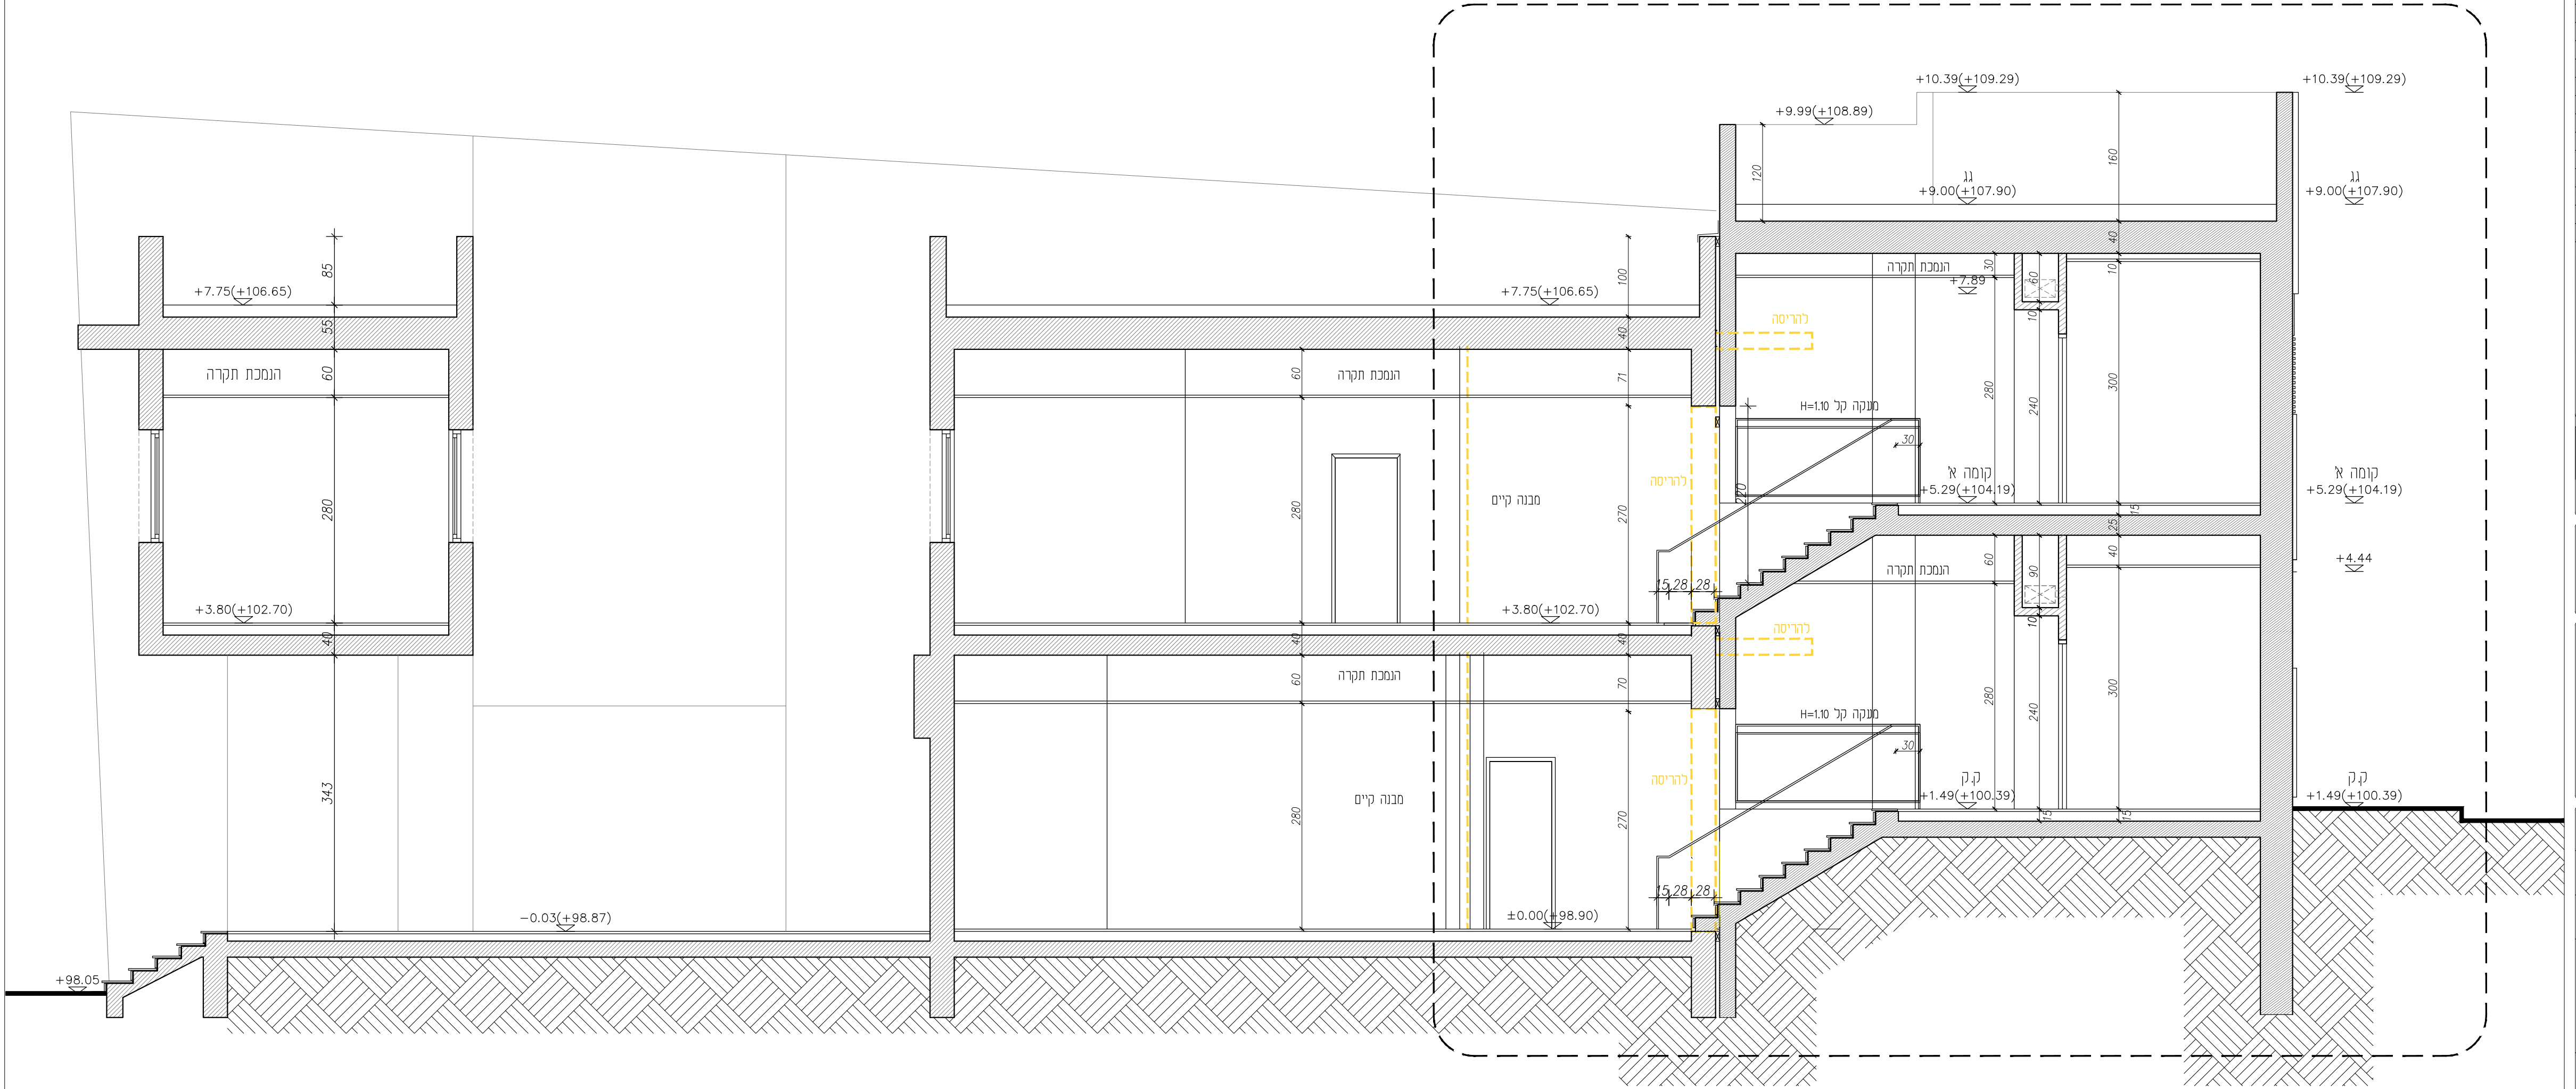

חֶתֶךְ N-N

המבצע אחראי לבדיקת התכנית ולהתאמתו במקום. על המבצע לבקר כל המידות ועל כל סעות או אי התאמה יש להודיע מיד למתכנן. אין לקבוע מידות ע"י מדידה בשרטוט. מהנדס ו/או יועץ אשר שמו מופיע מעל שם האדריכל נושא לבדו באחריות המקצועית והחוקית לתכנית.

Changes included in this edition: מחזור השני

[illegible][illegible]

Comments: הערות כלליות:

א. עובי פח פלדה ופרס חיבור לקיר באישור מהנדס
ב. RAL צבע קירות ואלמנטים באישור אדריכל בלבד

File name & Path: שם קובץ ונתיב:

201-PLANS_TENDER

Key: מקרא:


 כריצונו For Construction	 למכרו For Bid	 רעיונו For Approval
שרטוט: AB Drawn	אדריכל אחראי: Anton Bronstein Architect	שלב הרכונות: BD Stage
תאריך השרטוט: 24.12.20 Date	מהדורות:  01 Edition	קנה מידה: 1:50 Scale

Plan Title: שם הגיליון:

תוספת מבנה אגף רווחה

חלק ב-ב


201	●		●	S	●	104
מס. פרויקט Project No.		שם הבניין Build. Name		סוג תכנית Plan Type		מספר תכנית Plan Number

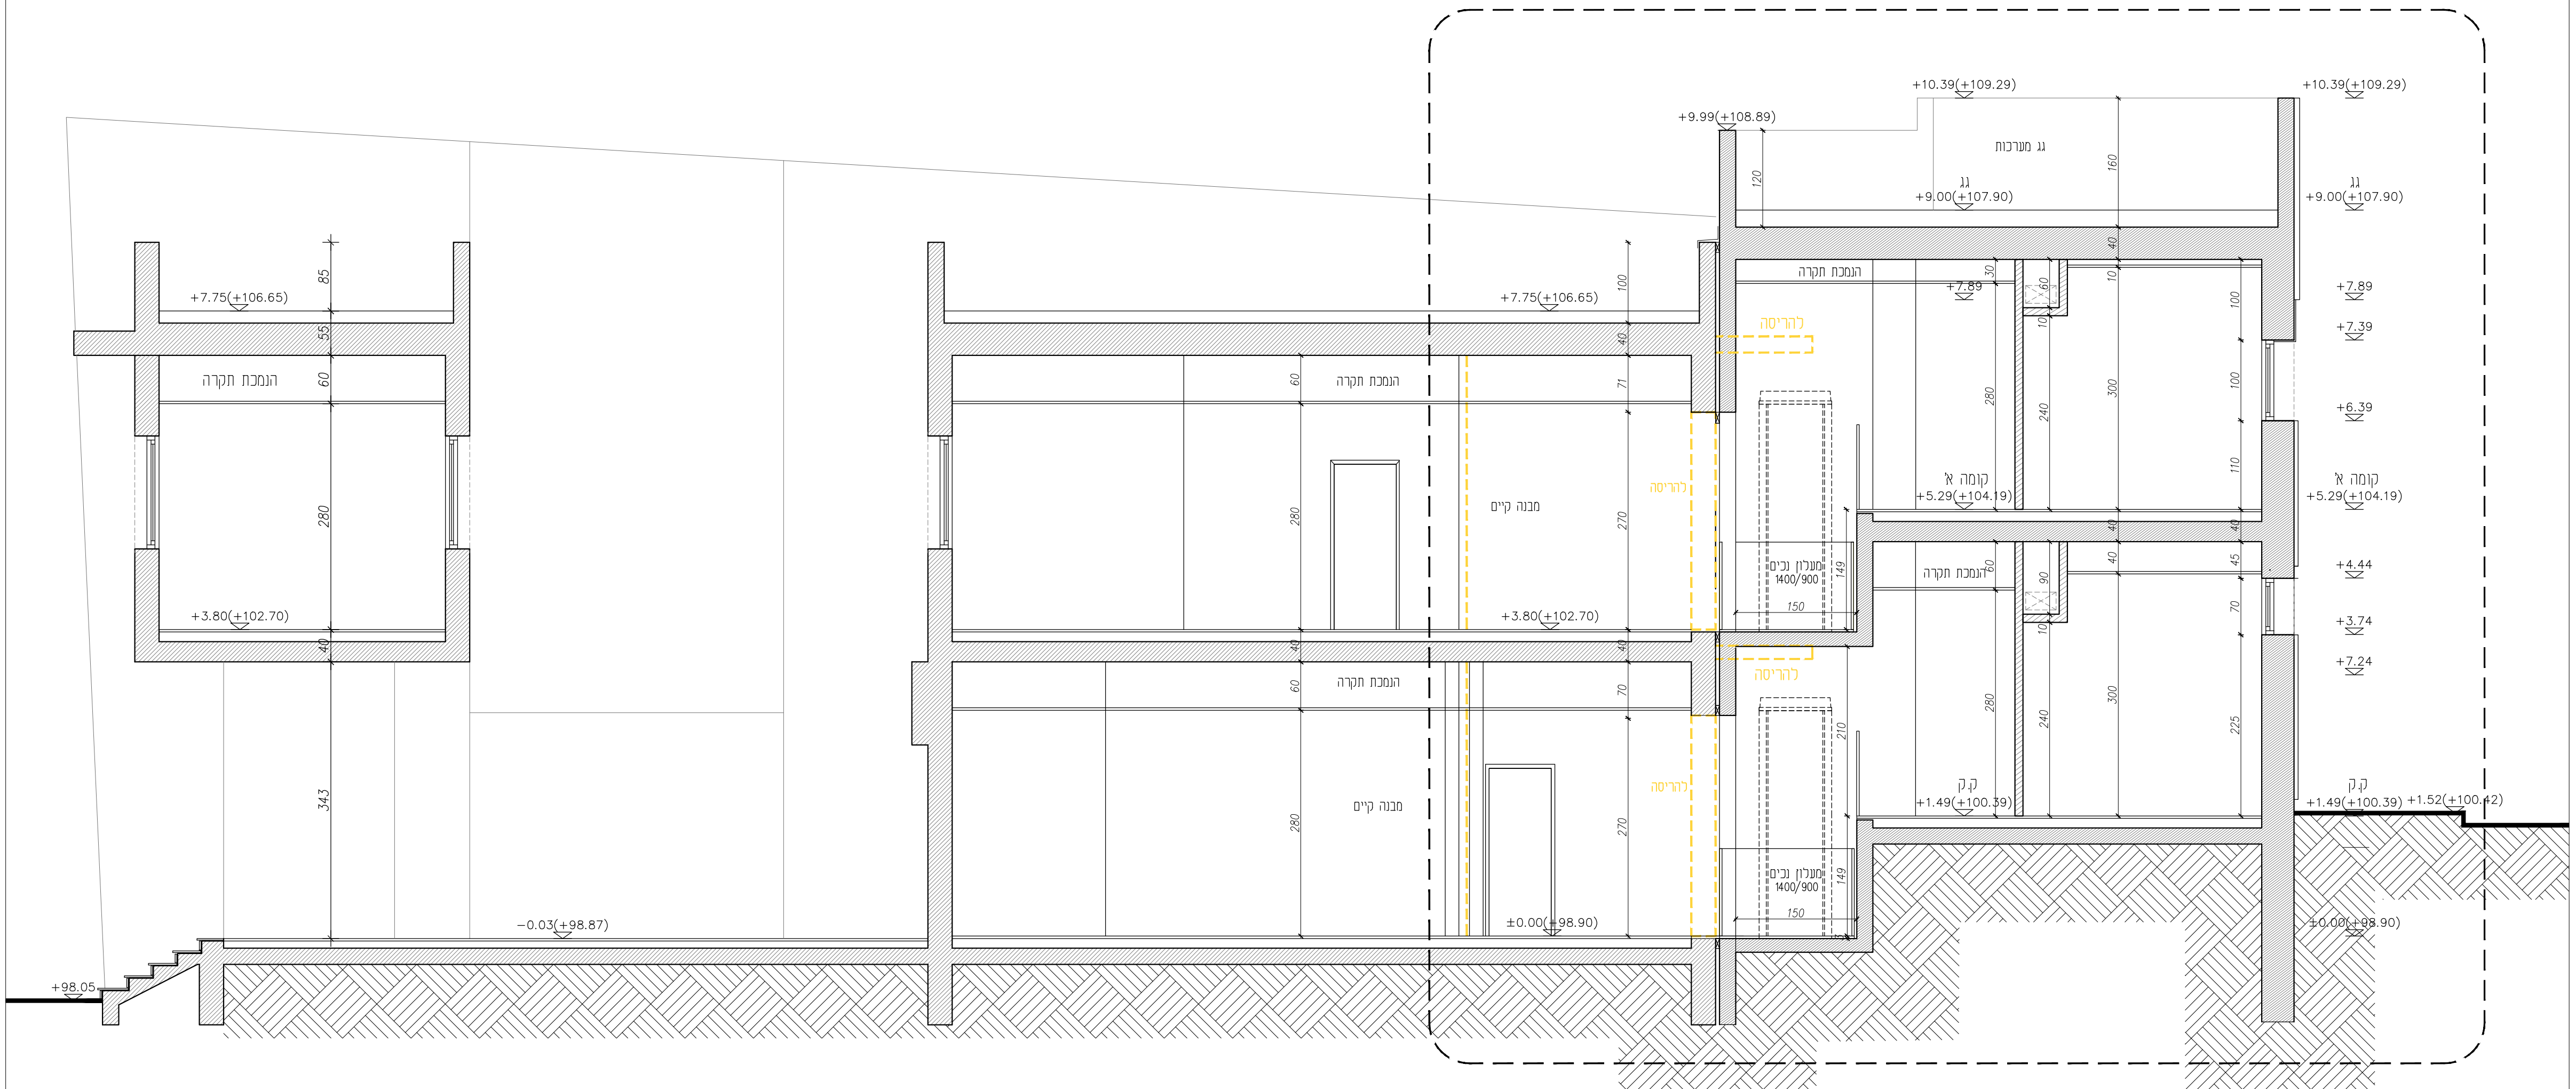

חתך ב-ב

מבצע אחראי לבדיקת התכניות ולהתאמתן במקום. על המבצע לבקר על המידות ועל כל טעות או אי התאמה יש להודיע מיד למכונן. אין קבוע מידות ע"י מדידה בשרטוט. מהנדס ו/או יועץ אשר שמו מופיע על שם האדריכל נושא לבדו באחריות המקצועית והחוקית לתכנית.

Changes included in this edition: מרות השינוי

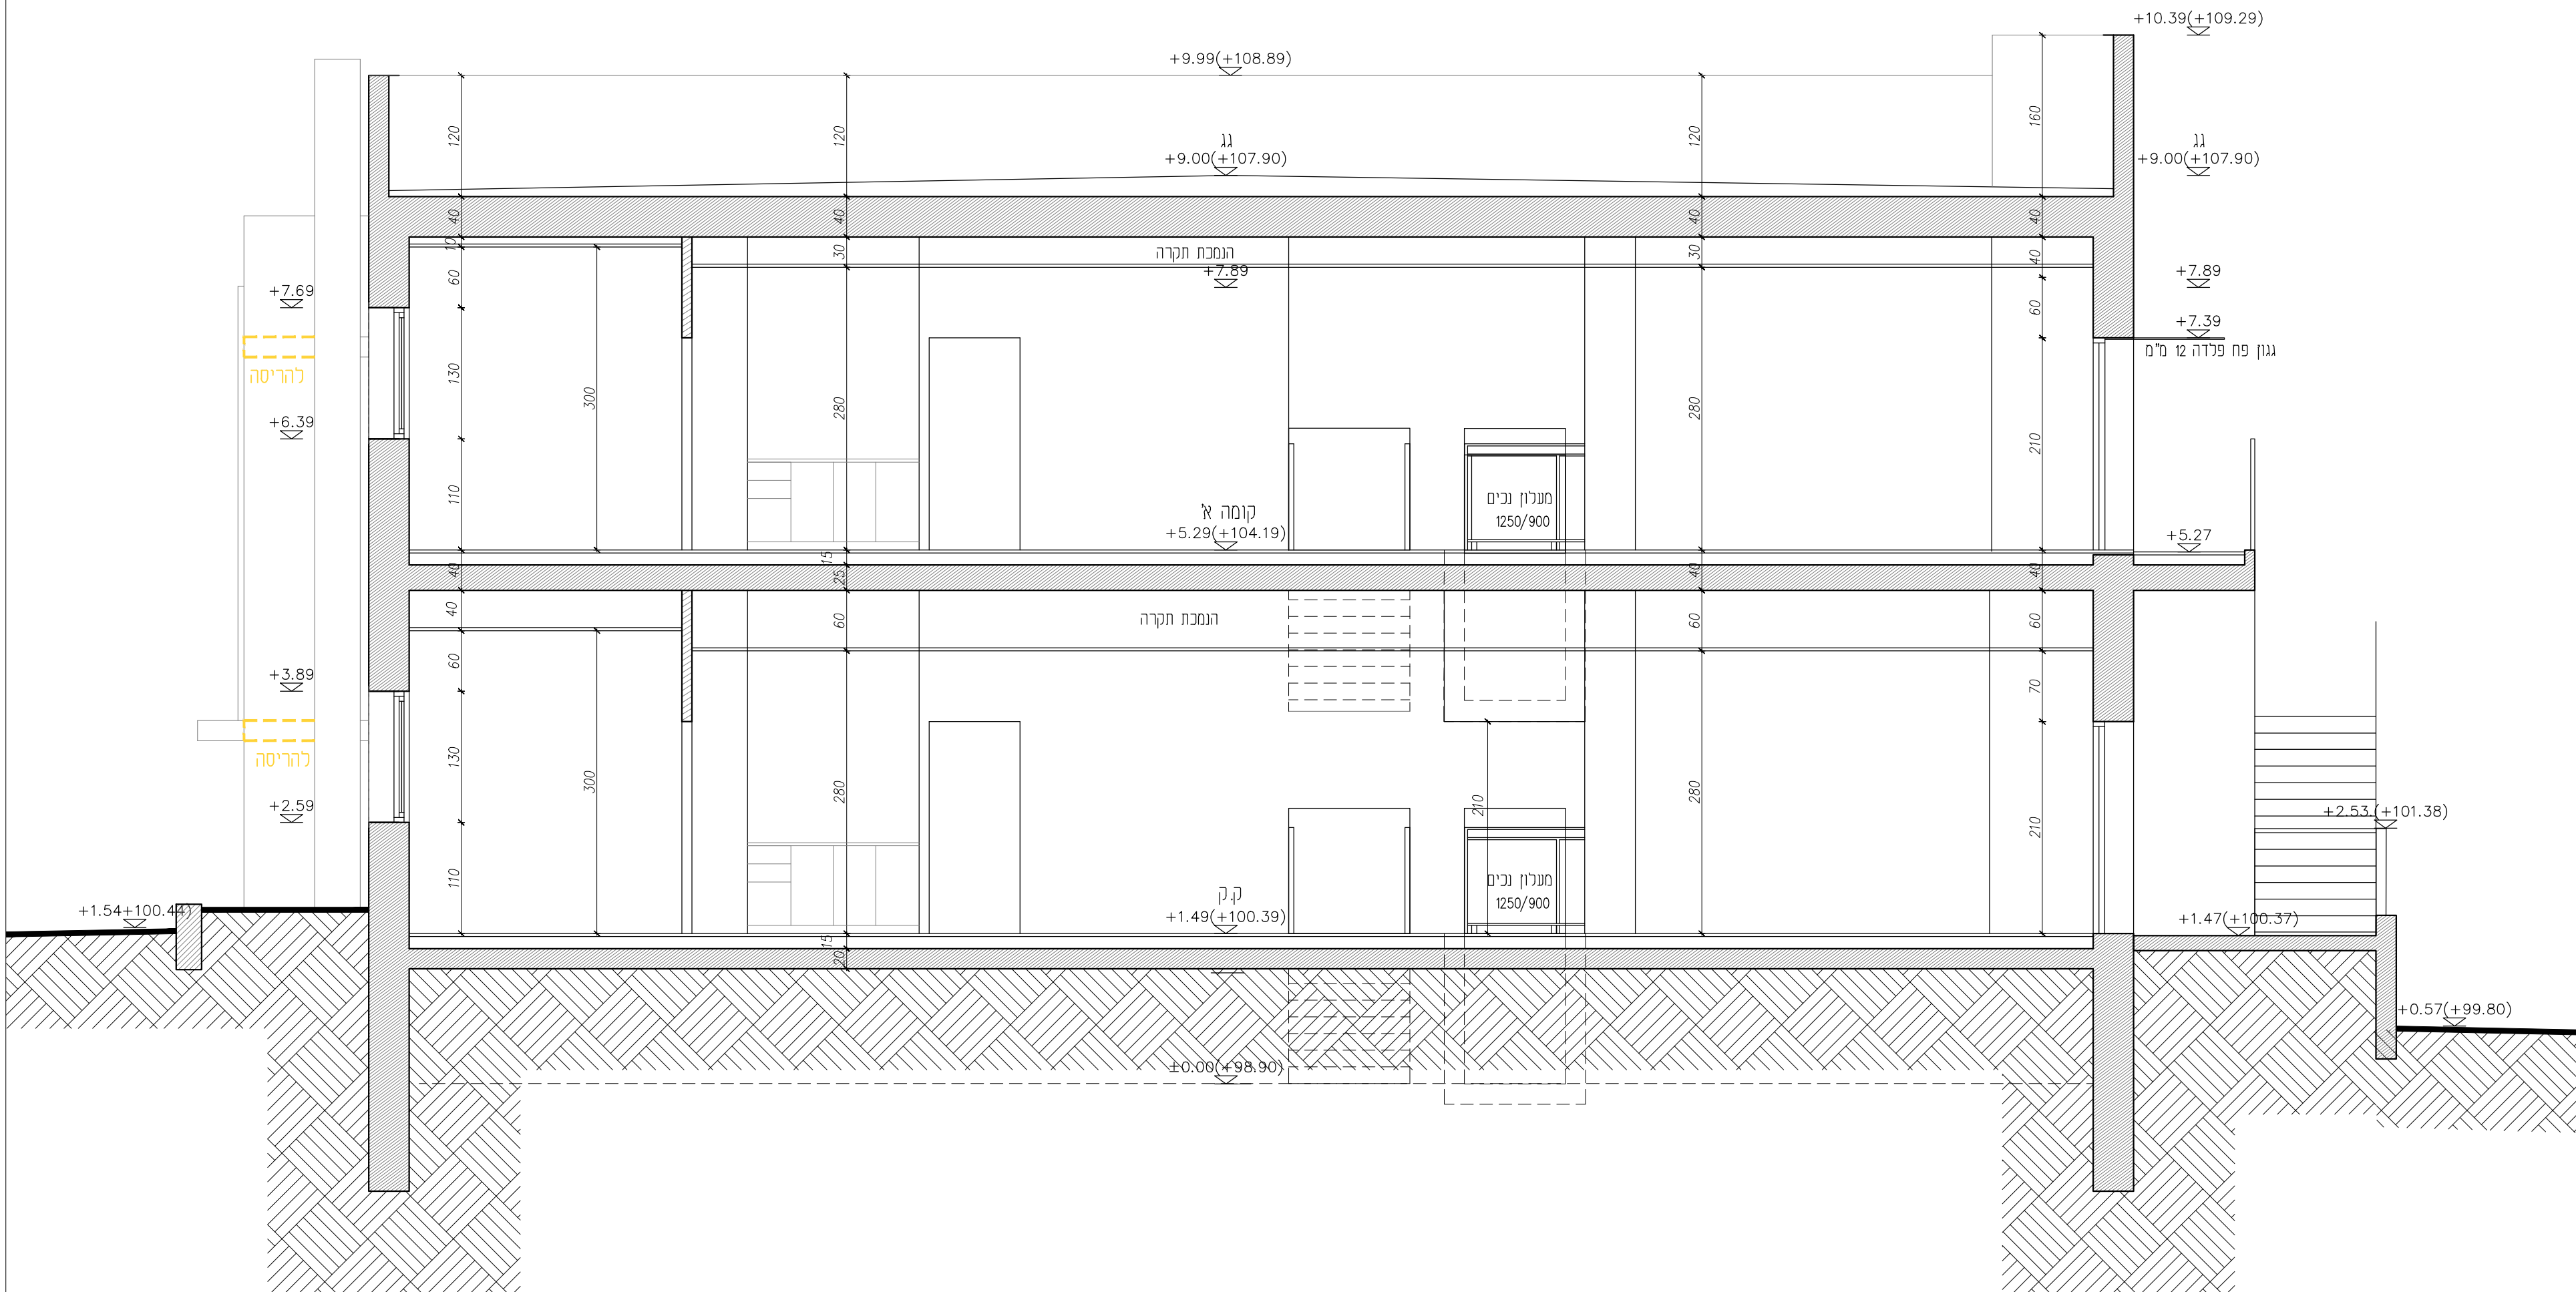

חתך א-א


Comments: הערות כלליות:

א. עובי פח פלדה ופרם חיבור לקיר באישור מהנדס
ב. RAL צבע קירות ואלמנטים באישור אדריכל בלבד

File name & Path: שם קובץ ונתיב:

201-PLANS_TENDER

מקרא: Key:

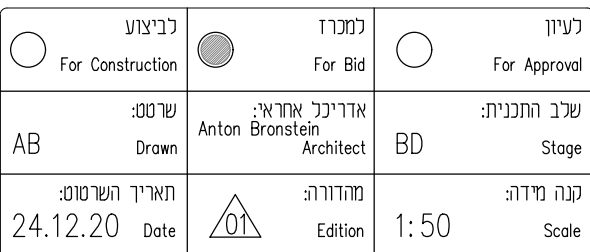

Plan Title: שם הגיליון:

תוספת מבנה אגף רווחה

חלק א-א

201 ● ● S ● 105

מס. פרויקט Project No.	שם הבניין Build. Name	סוג תכנית Plan Type	מספר תכנית Plan Number
---------------------------	--------------------------	------------------------	---------------------------

