


המבצע אחראי לכדיית התכנית ולתואמתה במקום. על המבצע לבדוק כל הפרטים ועל כל טעות או אי התאמה יש לדווח מיד למתכנן או להנדס מודיע ע"י מדרה בשרטוט מודיע ואי ניתן אשכ"ם שיש מופיע מעל שם האדריכל נושא הכדו באחריות המהמגעית והחוקית לתכנית.

Changes included in this edition: תמות השנוי

- מקרא:
- בית תקוע חד פאזי - כמות וגובה התקנה ראה ע"ג התכנית
 - בית תקוע מוגן מים חד פאזי - כמות וגובה התקנה ראה ע"ג התכנית
 - מפסק מאר ייחוד
 - נקודת מאר תקרתי שקוע
 - נקודת מאר תקרתי שקוע מוגן מים
 - נקודת מאר קרתי, תאורת חוץ מוגנת מים
 - נקודת תקשורת בזק
 - נקודת תקשורת אינטרנט RJ 45
 - לוח חשמל

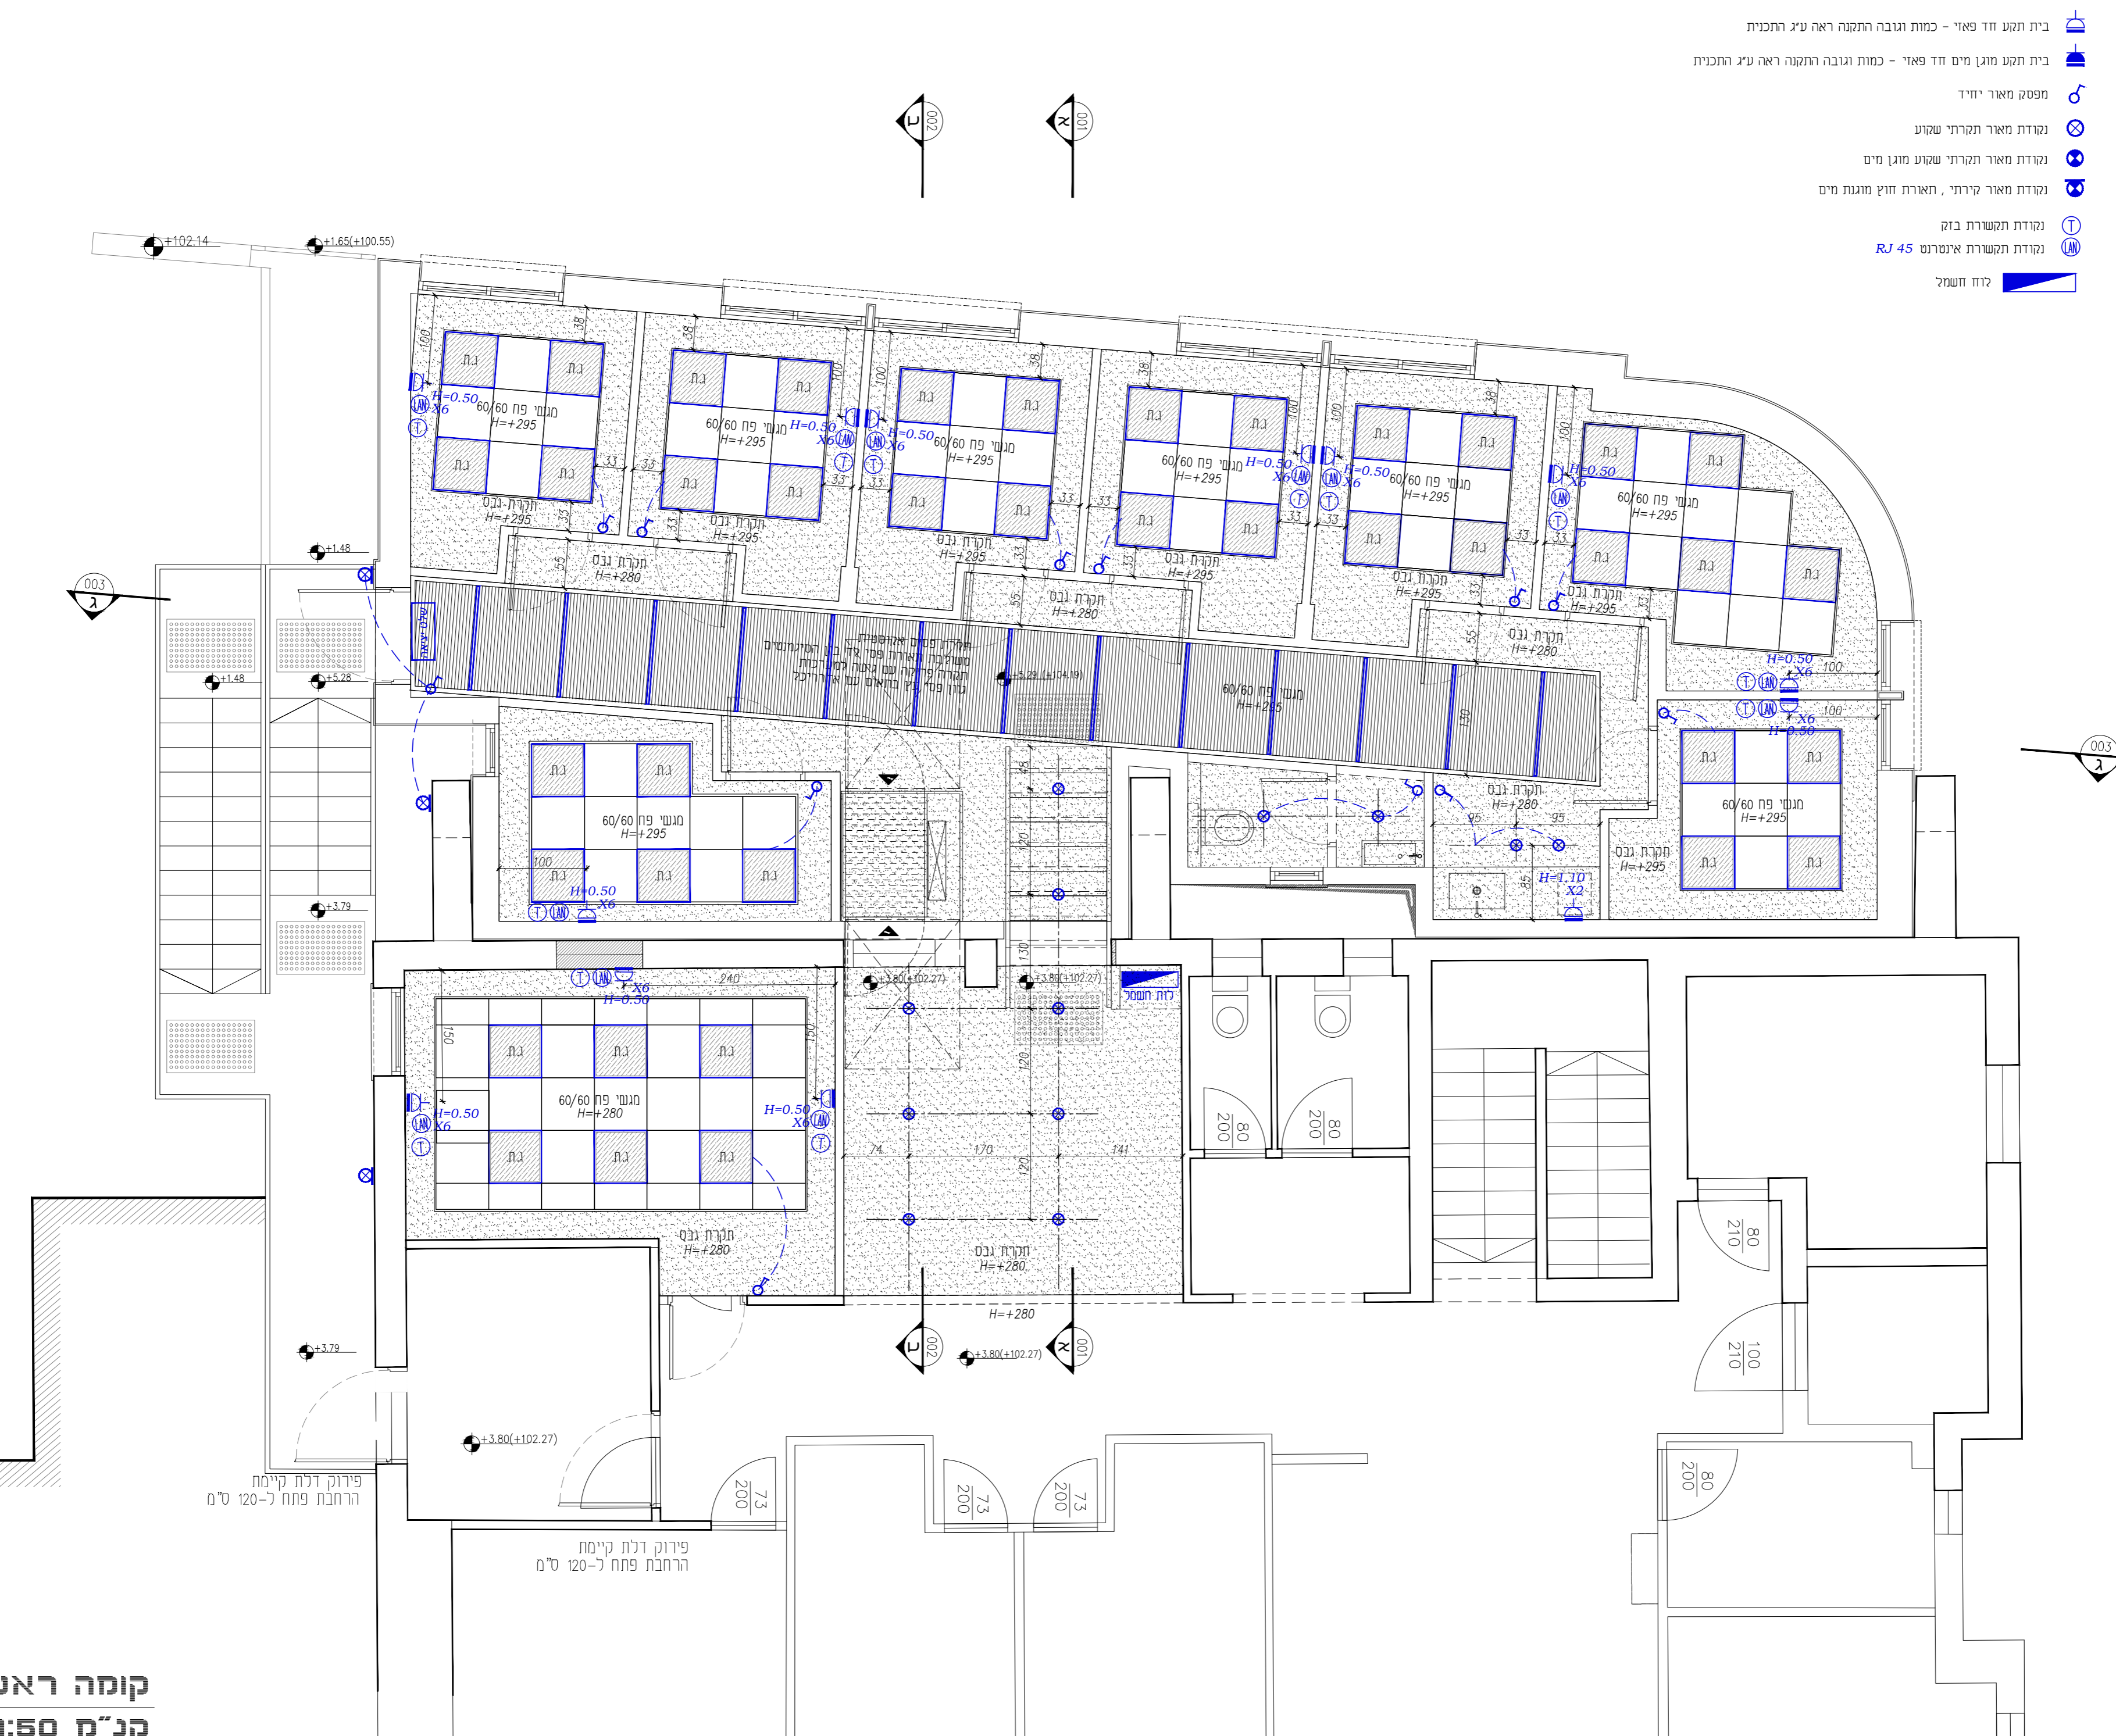

הערות כלליות:
 א. עובי פח פלדה ופרם חיבור לקיר באישור מהנדס
 ב. צבע קירות ואלמנטים באישור אדריכל כלנד

שם קובץ ונתיב:
 File name & Path:
 201-PLANS_TENDER

מקרא:

כביצוע For Construction	נמכר For Bid	לעיון For Approval
AB	ADRIKIN Anton Bronstein Architect	BD
שרטוט: Drawn	מהדורה: Edition	שכב התכנית: Stage
24.12.20	1:50	קנה מידה: Scale

שם הגיליון:
 Plan Title:
תוספת מבנה אגף רווחה
תכנית תקרות קומה א'

201 ● PL ● 101

מספר תכנית: 101
 סוג תכנית: PL
 שם הבניין: 201
 מס. פרויקט: 201

קומה ראשונה
 קנ"מ 1:50