שינוי	תאריך	מס'

רשימת תוכניות

תוכן הגליון	מס' גליון 874	
תכנית קומת קרקע	AS-PL-00	01
תכנית קומת גלריה	AS-PL-01	02
תכנית קומת גגות	AS-PL-R0	03
חתכים	AS-SC-10	04
חזיתות	AS-EL-10	05
תכנית תקרת קומת קרקע	AS-CL-00	06
תכנית תקרת קומת גלריה	AS-CL-01	07
תכנית תקרת גג ראשי	AS-CL-02	08
תכנית ריצוף קומת קרקע	AS-FL-00	09
תכנית ריצוף קומת גלריה	AS-FL-01	10
תכנית הריסה ק.קרקע	AS-DM-10	11
תכנית הריסה ק.גלריה	AS-DM-11	12
~~גליון ממ"מ~~	AS-MM-10	13
פרישות שירותים 1	AS-VW-10	14
פרישות שירותים 2	AS-VW-11	15
חוברת פרטים	AS-DT-10	16
רשימות אלומיניום רשימות מסגרות רשימות נגרות רשימות זגגות	AS-LI-10	17
פרישות אלומיניום 1	AS-LI-11	18
פרישות אלומיניום 2	AS-LI-12	19

מקרא תכנית:

קיר בטון

קיר בלוקים

המזמין:

עיריית שדרות

מקום:

שדרות

פרויקט:

משרדים במבנה "צהלולים"

תוכן הגליון:

תכנית קומת קרקע

גודל גליון:

מהדורה: 01

לעיון

למכרז

לביצוע

תאריך 24/Oct/2022

קנ"מ 1:50

*המבצע אחראי לבדיקת התכניות והתאמתן במקום
*על כל אי התאמה ו/או טעות יש ליידע את המתכנן לפני התחלת הביצוע באתר הבניה.
*אין לקבוע מידות ע"י מדידה בשרטוט
*אין לעשות כל שימוש בתכנית זו, ללא אישור בכתב מהאדריכל
*יש לבצע עבודות במסגרת היתרים קיימים בלבד

זרתא STUDIO
קיבוץ נירעם 7915500
08.6552956
1538.6552956
office@zarta.co.il
www.zarta.co.il

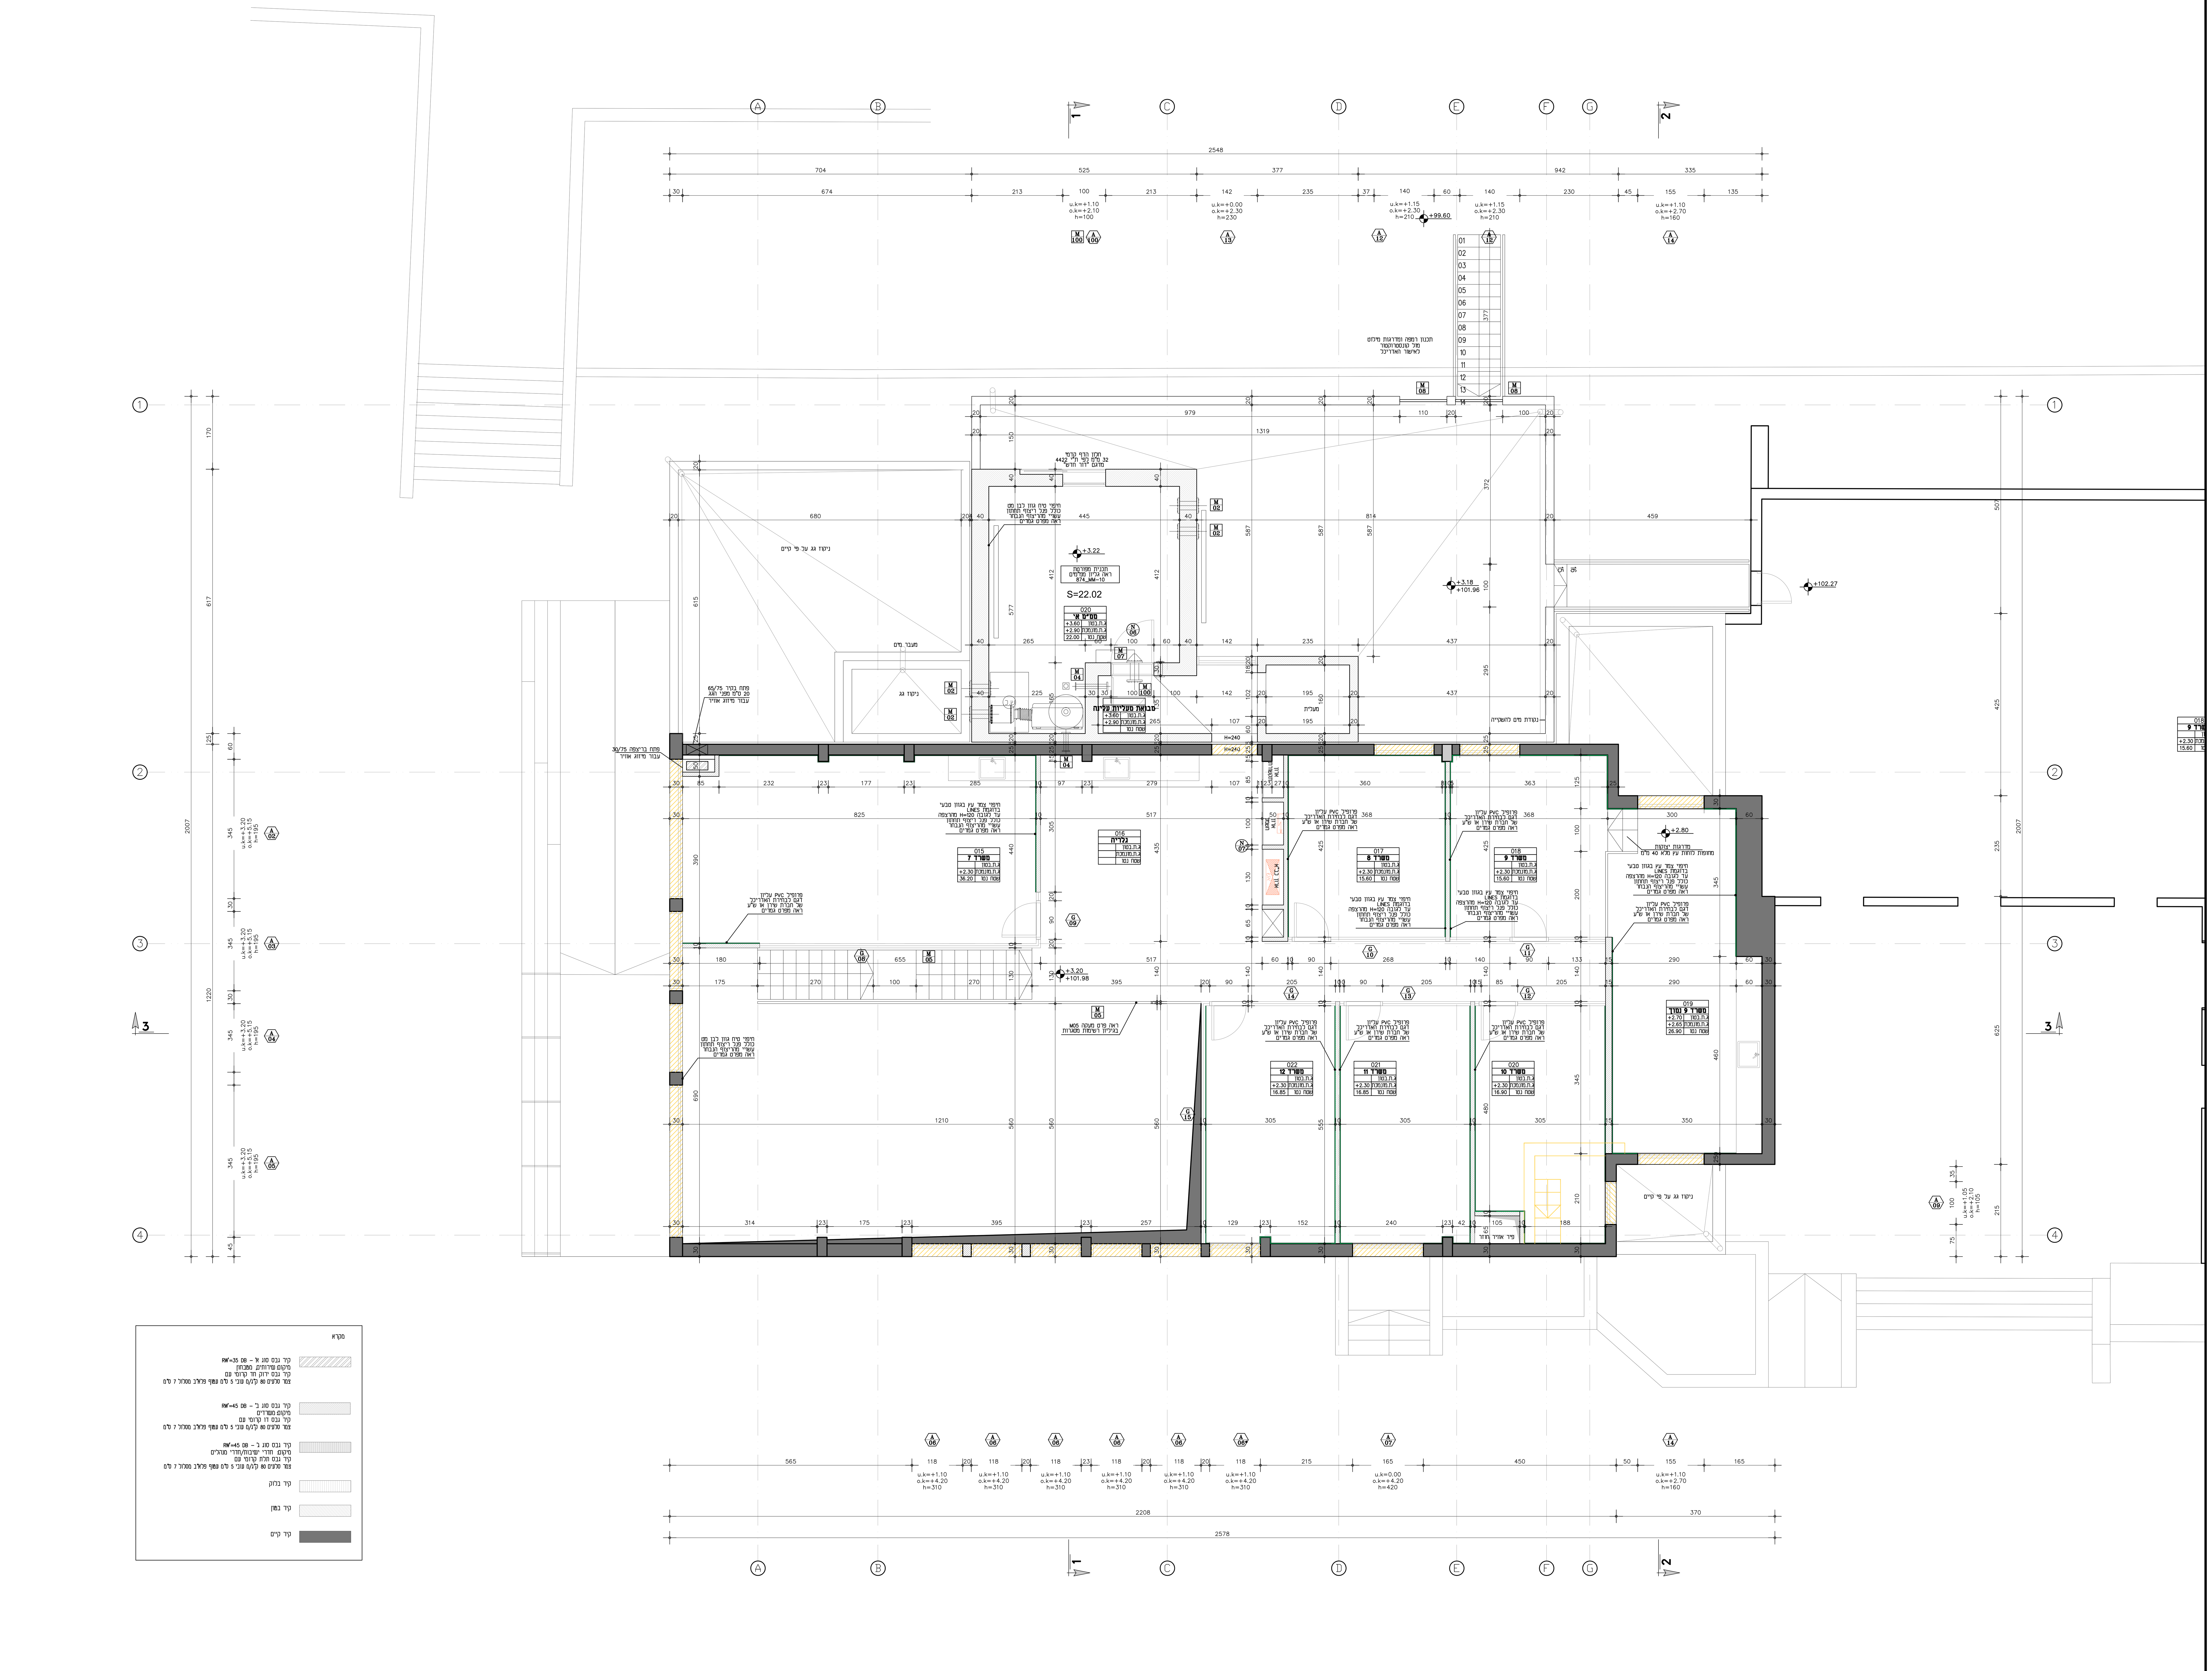

מס'	תאריך	שינוי

רשימת תוכניות

	מס' גליון 874	תוכן הגליון
01	AS-PL-00	תכנית קומת קרקע
02	AS-PL-01	תכנית קומת גלריה
03	AS-PL-R0	תכנית קומת גגות
04	AS-SC-10	חתכים
05	AS-EL-10	חזיתות
06	AS-CL-00	תכנית תקרת קומת קרקע
07	AS-CL-01	תכנית תקרת קומת גלריה
08	AS-CL-02	תכנית תקרת גג ראשי
09	AS-FL-00	תכנית ריצוף קומת קרקע
10	AS-FL-01	תכנית ריצוף קומת גלריה
11	AS-DM-10	תכנית הריסה ק.קרקע
12	AS-DM-11	תכנית הריסה ק.גלריה
13	AS-MM-10	~~גליון ממ"מ~~
14	AS-VW-10	פרישות שירותים 1
15	AS-VW-11	פרישות שירותים 2
16	AS-DT-10	חוברת פרטים
17	AS-LI-10	רשימות אלומיניום
		רשימות מסגרות
		רשימות נגרות
		רשימות זגגות
18	AS-LI-11	פרישות אלומיניום 1
19	AS-LI-12	פרישות אלומיניום 2

מקרא תכנית:

קיר בטון

קיר בלוקים

המזמין:

עיריית שדרות

מקום:

שדרות

פרויקט:

משרדים במבנה "צהלולים"

תוכן הגליון:

תכנית קומת גלריה

גודל גליון:

מהדורה: 01

לעיון

למכרז

לביצוע

תאריך 24/Oct/2022

קנ"מ 1:50

*המבצע אחראי לבדיקת התכניות והתאמתן במקום

*על כל אי התאמה ו/או טעות יש ליידע את המתכנן לפני התחלת הביצוע באתר הבניה.

*אין לקבוע מידות ע"י מדידה בשרטוט

*אין לעשות כל שימוש בתכנית זו, ללא אישור בכתב מהאדריכל

*יש לבצע עבודות במסגרת היתרים קיימים בלבד

זרתא STUDIO

קיבוץ נירעם 7915500

08.6552956

1538.6552956

office@zarta.co.il

www.zarta.co.il

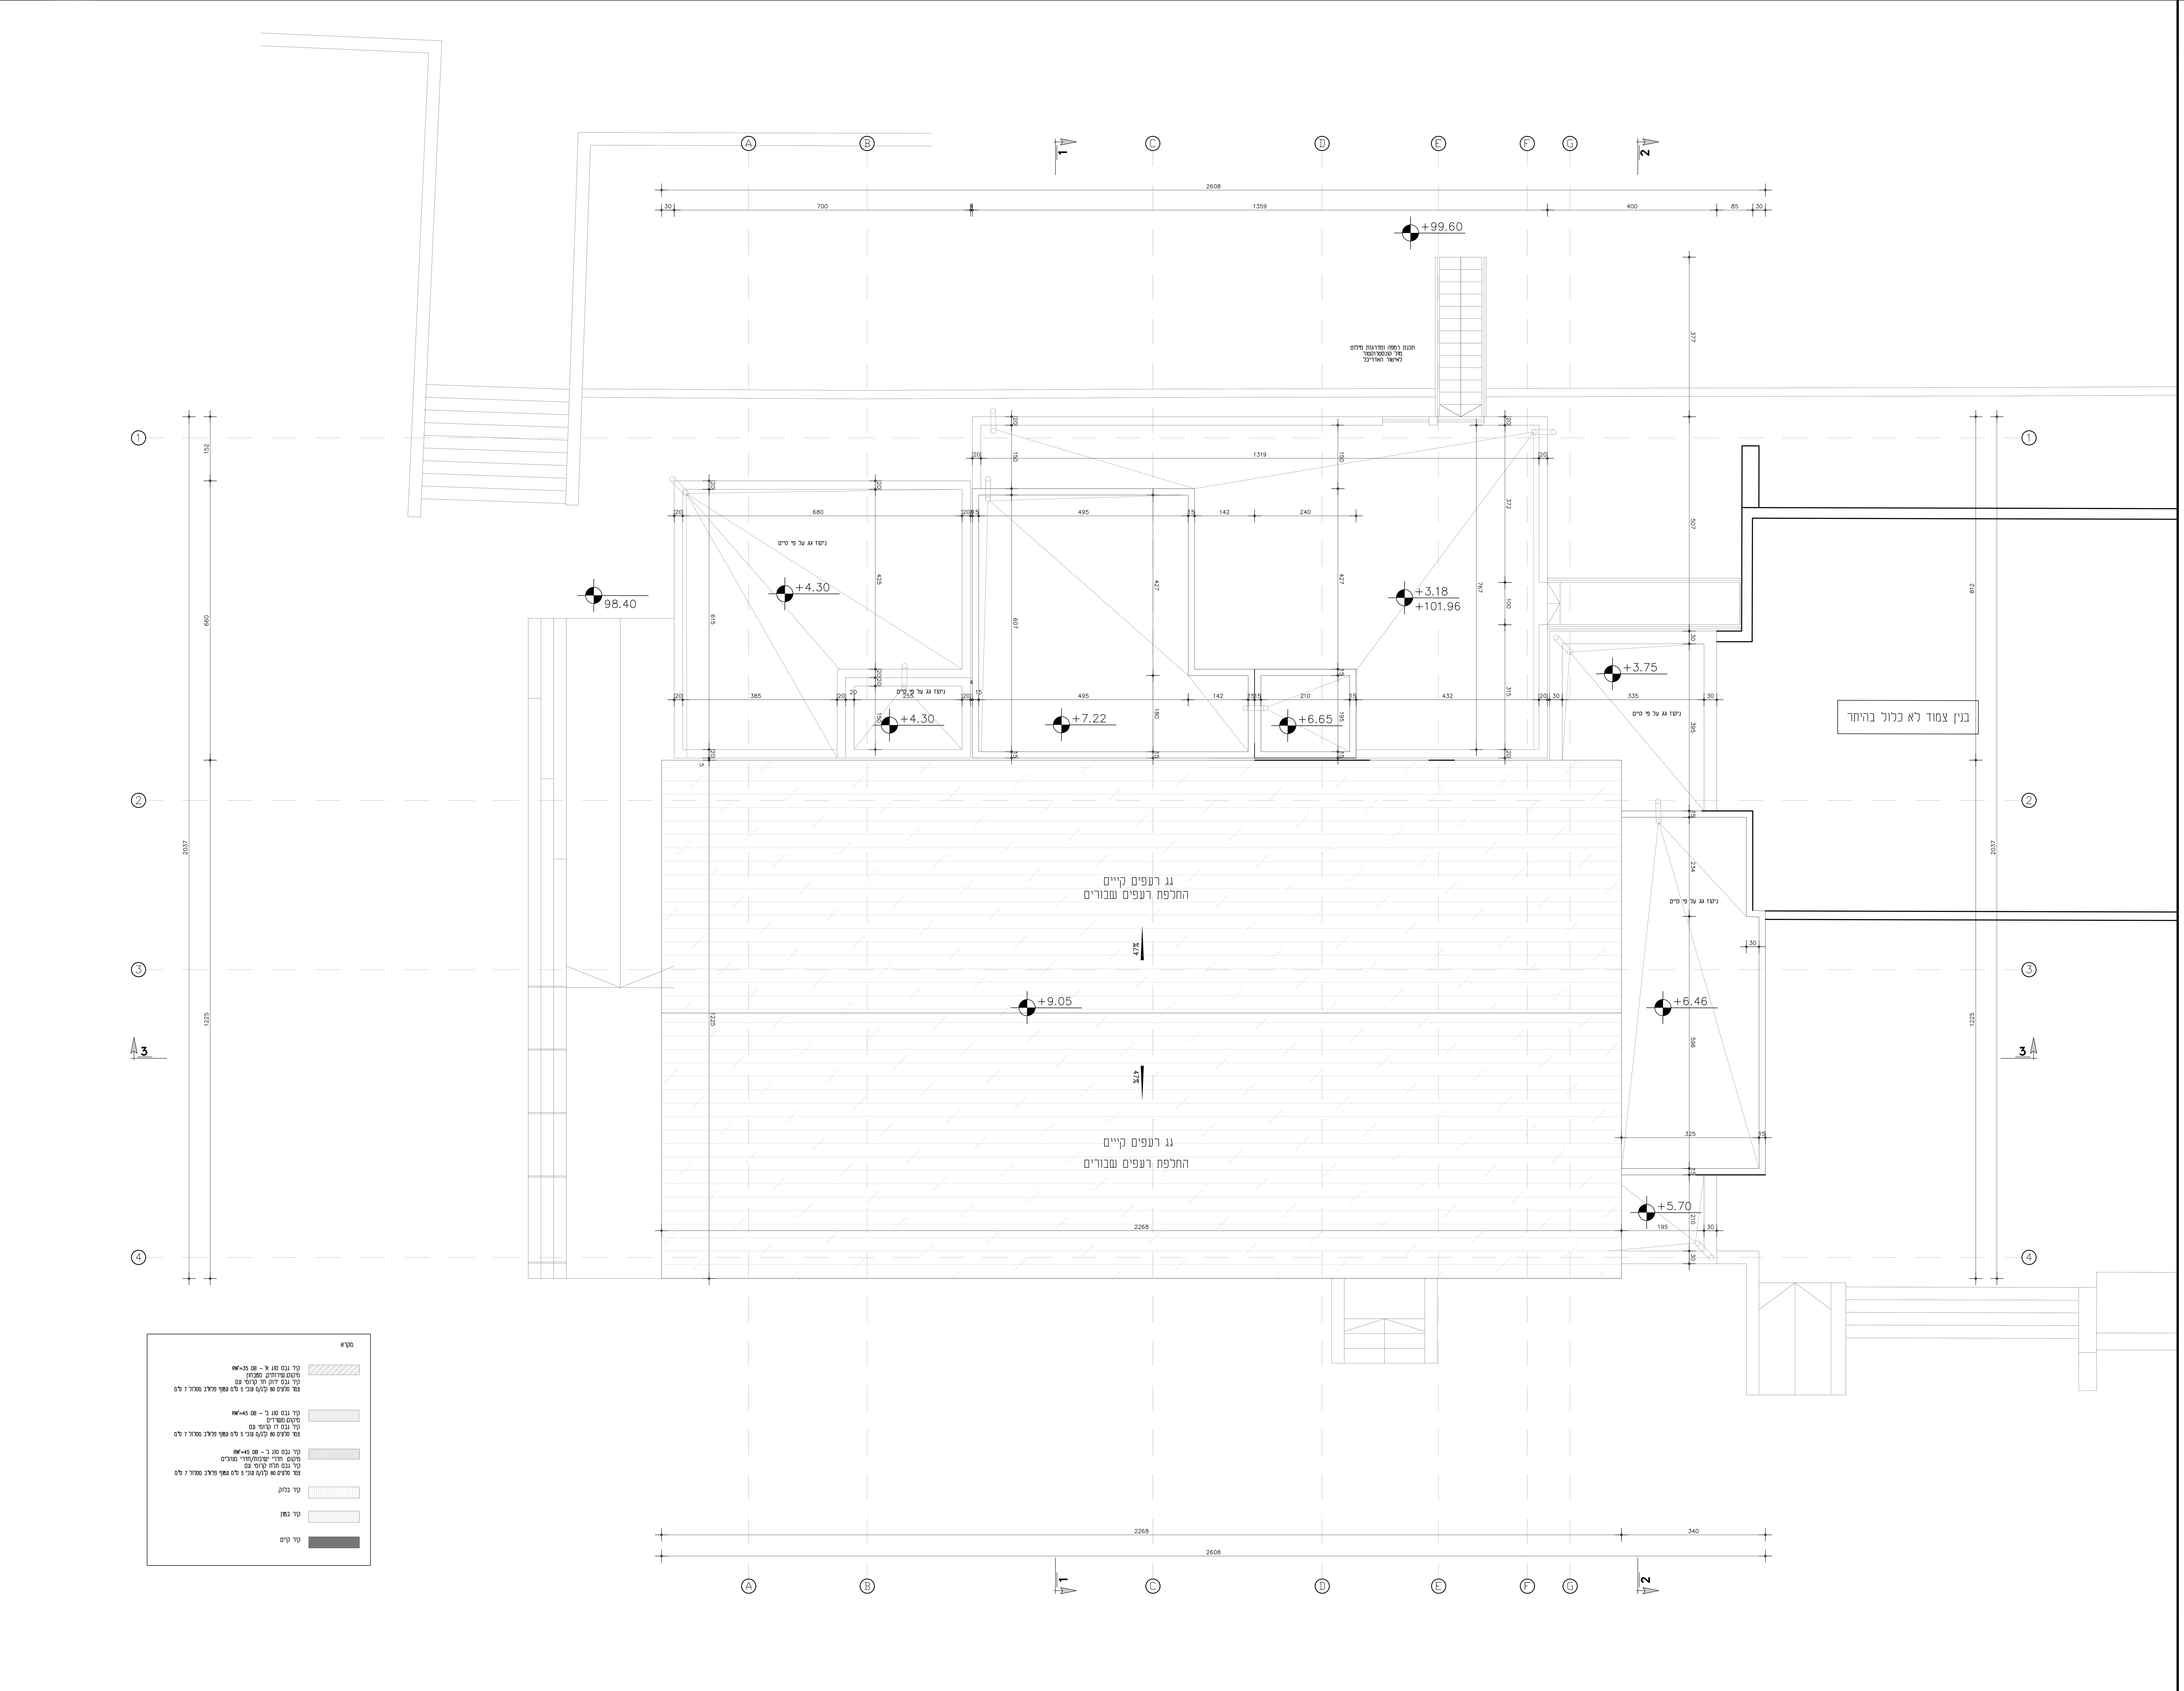

מס'	תאריך	שינוי

רשימת תוכניות

	מס' גליון 874	תוכן הגליון
01	AS–PL–00	תכנית קומת קרקע
02	AS–PL–01	תכנית קומת גלריה
03	AS–PL–R0	תכנית קומת גגות
04	AS–SC–10	חתכים
05	AS–EL–10	חזיתות
06	AS–CL–00	תכנית תקרת קומת קרקע
07	AS–CL–01	תכנית תקרת קומת גלריה
08	AS–CL–02	תכנית תקרת גג ראשי
09	AS–FL–00	תכנית ריצוף קומת קרקע
10	AS–FL–01	תכנית ריצוף קומת גלריה
11	AS–DM–10	תכנית הריסה ק.קרקע
12	AS–DM–11	תכנית הריסה ק.גלריה
13	AS–MM–10	~~גליון ממ"מ~~
14	AS–VW–10	פרישות שירותים 1
15	AS–VW–11	פרישות שירותים 2
16	AS–DT–10	חוברת פרטים
17	AS–LI–10	רשימות אלומיניום רשימות מסגרות רשימות נגרות רשימות זגגות
18	AS–LI–11	פרישות אלומיניום 1
19	AS–LI–12	פרישות אלומיניום 2

מקרא תכנית:
קיר בטון
קיר בלוקים

המזמין:
עיריית שדרות

מקום:
שדרות

פרויקט:
משרדים במבנה "צהלולים"

תוכן הגליון:
תכנית קומת גגות

גודל גליון: | מהדורה: 01

לעיון
למכרז
לביצוע

תאריך 24/Oct/2022 | קנ"מ 1:50

*המבצע אחראי לבדיקת התכניות והתאמתן במקום
*על כל אי התאמה ו/או טעות יש ליידע את המתכנן לפני התחלת הביצוע באתר הבניה.
*אין לקבוע מידות ע"י מדידה בשרטוט
*אין לעשות כל שימוש בתכנית זו, ללא אישור בכתב מהאדריכל
*יש לבצע עבודות במסגרת היתרים קיימים בלבד

זרתא STUDIO
קיבוץ נירעם 7915500
08.6552956
1538.6552956
office@zarta.co.il
www.zarta.co.il

חתך 1-1

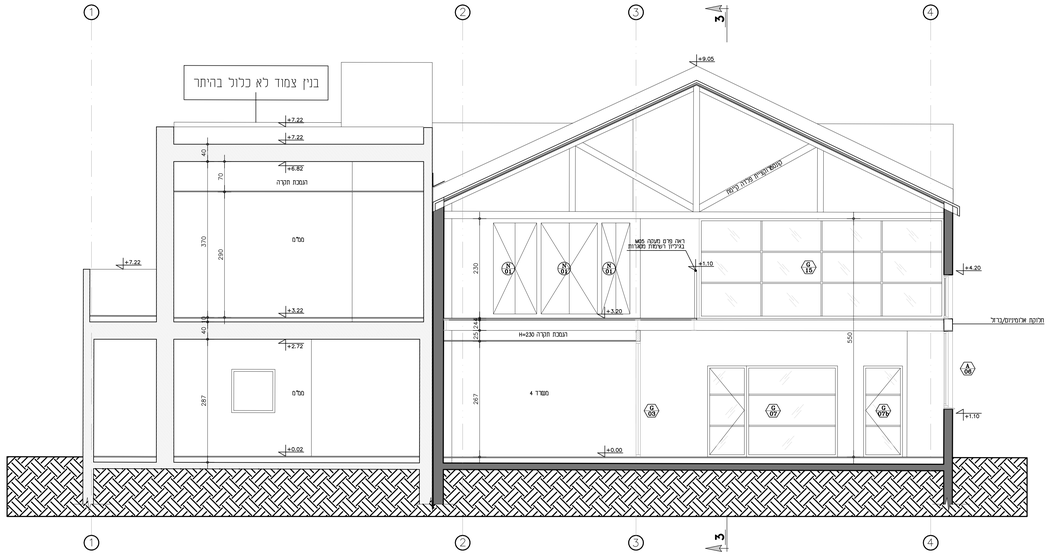

חתך 2-2

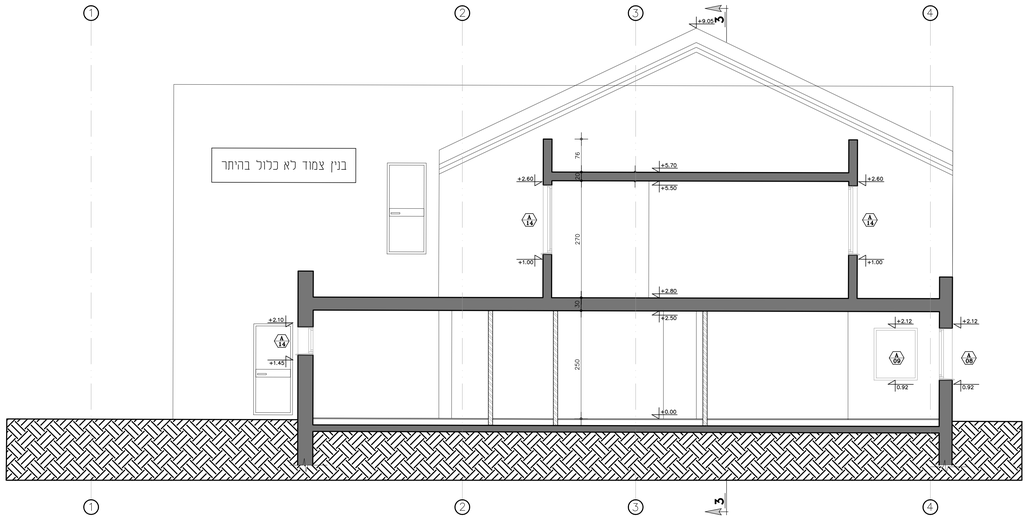

חתך 3-3

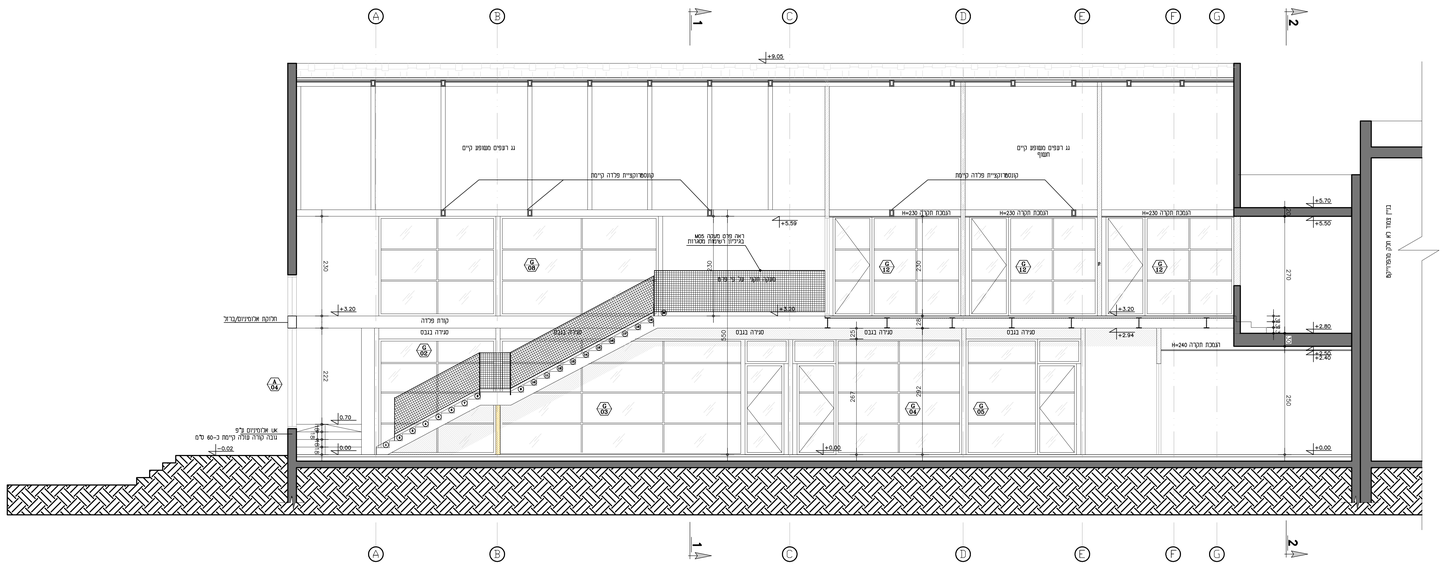

מס'	תאריך	שינוי

רשימת תוכניות

מס' גליון 874	תוכן הגליון	
AS-PL-00	תכנית קומת קרקע	01
AS-PL-01	תכנית קומת גלריה	02
AS-PL-R0	תכנית קומת גגות	03
AS-SC-10	חתכים	04
AS-EL-10	חזיתות	05
AS-CL-00	תכנית תקרת קומת קרקע	06
AS-CL-01	תכנית תקרת קומת גלריה	07
AS-CL-02	תכנית תקרת גג ראשי	08
AS-FL-00	תכנית ריצוף קומת קרקע	09
AS-FL-01	תכנית ריצוף קומת גלריה	10
AS-DM-10	תכנית הריסה ק.קרקע	11
AS-DM-11	תכנית הריסה ק.גלריה	12
AS-MM-10	~~גליון מפ"מ~~	13
AS-VW-10	פרישות שירותים 1	14
AS-VW-11	פרישות שירותים 2	15
AS-DT-10	חוברת פרטים	16
AS-LI-10	רשימות אלומיניום	17
	רשימות מסגרות	
	רשימות נגרות	
	רשימות זגגות	
AS-LI-11	פרישות אלומיניום 1	18
AS-LI-12	פרישות אלומיניום 2	19

מקרא תכנית:

קיר בטון

קיר בלוקים

המזמין:

עיריית שדרות

מקום:

שדרות

פרויקט:

משרדים במבנה "צהלולים"

תוכן הגליון:

חתכים

גודל גליון:	מהדורה: 01
לעיון	
למכרז	
לביצוע	
תאריך 24/Oct/2022	קנ"מ 1:50

•המבצע אחראי לבדיקת התכניות והתאמתן במקום
•על כל אי התאמה ו/או טעות יש ליידע את המתכנן לפני התחלת הביצוע באתר הבניה.
•אין לקבוע מידות ע"י מדידה בשרטוט
•אין לעשות כל שימוש בתכנית זו, ללא אישור בכתב מהאדריכל
•יש לבצע עבודות במסגרת התרים קיימים בלבד

זרתא STUDIO
קיבוץ גרינים 7915500
08.6552956
1538.6552956
office@zarta.co.il
www.zarta.co.il

חזית דרומית

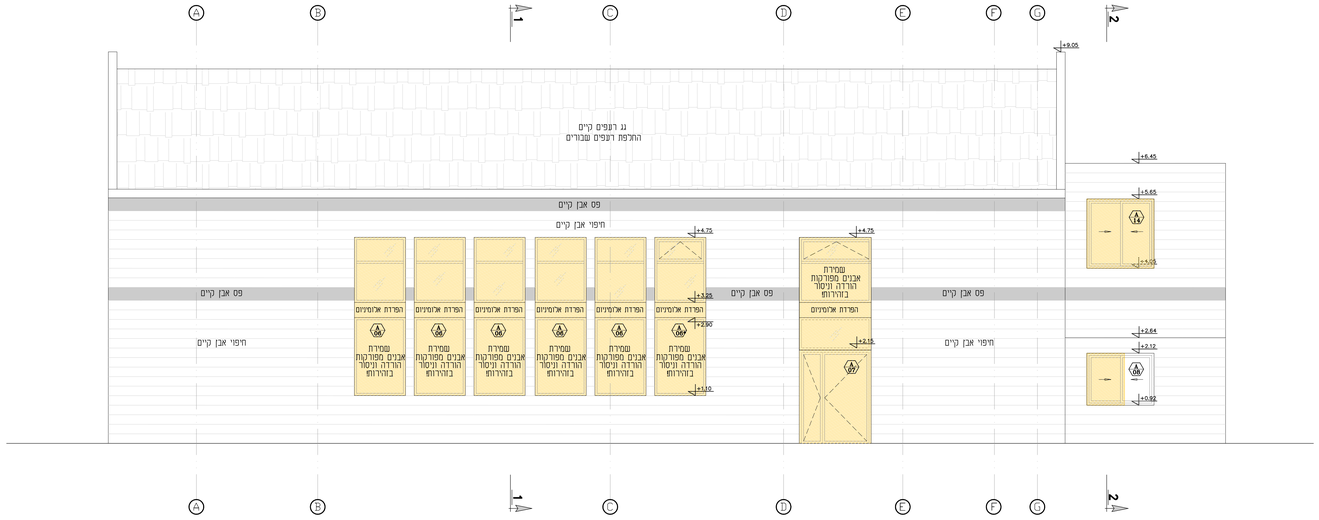

חזית מערבית

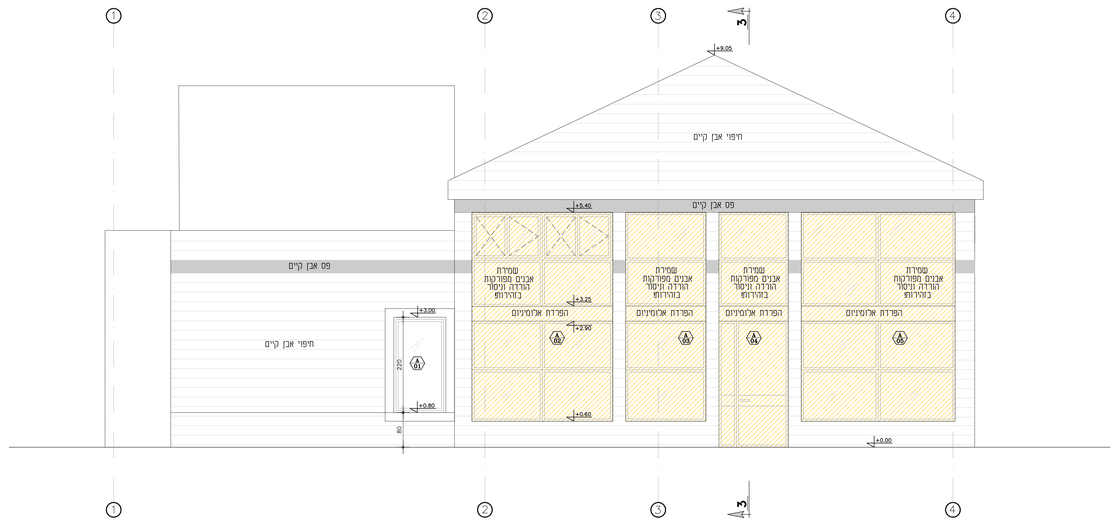

חזית צפונית

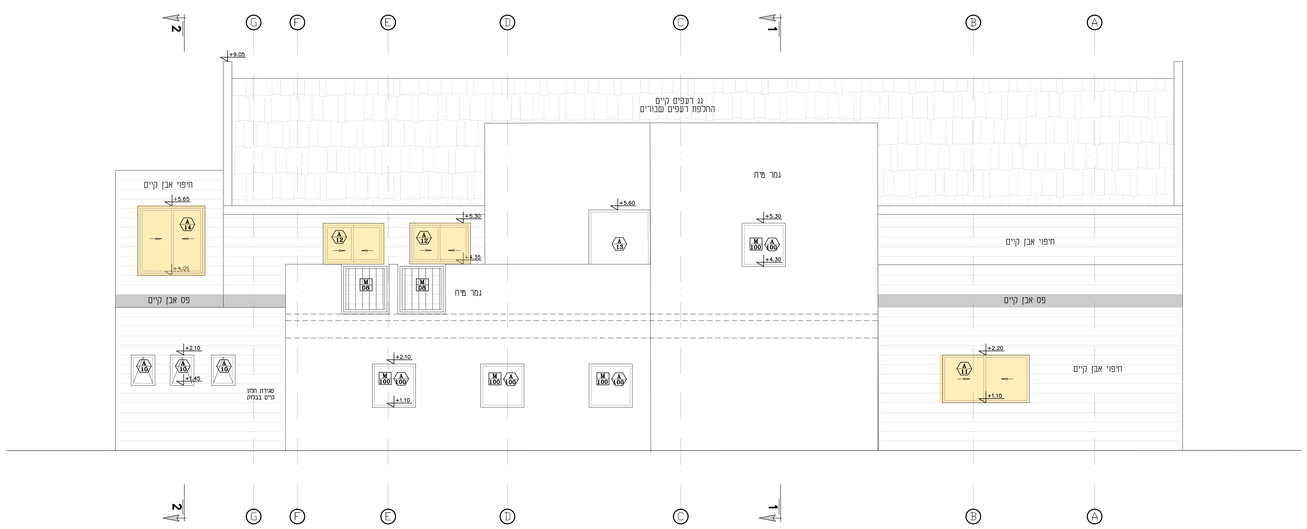

מס'	תאריך	שינוי

רשימת תוכניות

	מס' גליון 874	תוכן הגליון
01	AS-PL-00	תכנית קומת קרקע
02	AS-PL-01	תכנית קומת גלריה
03	AS-PL-R0	תכנית קומת גגות
04	AS-SC-10	חתכים
05	AS-EL-10	חזיתות
06	AS-CL-00	תכנית תקרת קומת קרקע
07	AS-CL-01	תכנית תקרת קומת גלריה
08	AS-CL-02	תכנית תקרת גג ראשי
09	AS-FL-00	תכנית ריצוף קומת קרקע
10	AS-FL-01	תכנית ריצוף קומת גלריה
11	AS-DM-10	תכנית הריסה ק.קרקע
12	AS-DM-11	תכנית הריסה ק.גלריה
13	AS-MM-10	~~גליון מס"מ~~
14	AS-VW-10	פרישות שירותים 1
15	AS-VW-11	פרישות שירותים 2
16	AS-DT-10	חוברת פרטים
17	AS-LI-10	רשימות אלומיניום
		רשימות מסגרות
		רשימות נגרות
		רשימות זגגות
18	AS-LI-11	פרישות אלומיניום 1
19	AS-LI-12	פרישות אלומיניום 2

מקרא תכנית:
קיר בטון
קיר בלוקים

המזמין:
עיריית שדרות

מקום:
שדרות

פרויקט:
משרדים במבנה "צהלולים"

תוכן הגליון:
חזיתות

גודל גליון:	מהדורה: 01
לעיון	
למכרז	
לביצוע	
תאריך 24/Oct/2022	קנ"מ 1:50

•המבצע אחראי לבדיקת התכניות והתאמתן במקום
•על כל אי התאמה ו/או טעות יש ליידע את המתכנן לפני התחלת הביצוע באתר הבניה.
•אין לקבוע מידות ע"י מדידה בשרטוט
•אין לעשות כל שימוש בתכנית זו, ללא אישור בכתב מהאדריכל
•יש לבצע עבודות במסגרת ותחרים קיימים בלבד

זרתא STUDIO
קיבוץ גיריים 7915500
08.6552956
1538.6552956
office@zarta.co.il
www.zarta.co.il

שינוי	תאריך	מס'

רשימת תוכניות

תוכן הגליון	מס' גליון 874	
תכנית קומת קרקע	AS-PL-00	01
תכנית קומת גלריה	AS-PL-01	02
תכנית קומת גגות	AS-PL-R0	03
חתכים	AS-SC-10	04
חזיתות	AS-EL-10	05
תכנית תקרת קומת קרקע	AS-CL-00	06
תכנית תקרת קומת גלריה	AS-CL-01	07
תכנית תקרת גג ראשי	AS-CL-02	08
תכנית ריצוף קומת קרקע	**AS-FL-00**	**09**
תכנית ריצוף קומת גלריה	AS-FL-01	10
תכנית הריסה ק.קרקע	AS-DM-10	11
תכנית הריסה ק.גלריה	AS-DM-11	12
~~גליון ממ"מ~~	AS-MM-10	13
פרישות שירותים 1	AS-VW-10	14
פרישות שירותים 2	AS-VW-11	15
חוברת פרטים	AS-DT-10	16
רשימות אלומיניום	AS-LI-10	17
רשימות מסגרות		
רשימות נגרות		
רשימות זגגות		
פרישות אלומיניום 1	AS-LI-11	18
פרישות אלומיניום 2	AS-LI-12	19

מקרא תכנית:
קיר בטון
קיר בלוקים

המזמין:
עיריית שדרות

מקום:
שדרות

פרויקט:
משרדים במבנה "צהלולים"

תוכן הגליון:
תכנית ריצוף ק.קרקע

גודל גליון:
מהדורה: 01

לעיון
למכרז
לביצוע

תאריך 24/Oct/2022
קנ"מ 1:50

*המבצע אחראי לבדיקת התכניות והתאמתן במקום
*על כל אי התאמה ו/או טעות יש ליידע את המתכנן לפני התחלת הביצוע באתר הבניה.
*אין לקבוע מידות ע"י מדידה בשרטוט
*אין לעשות כל שימוש בתכנית זו, ללא אישור בכתב מהאדריכל
*יש לבצע עבודות במסגרת היתרים קיימים בלבד

זרתא STUDIO
קיבוץ נירעם 7915500
08.6552956
1538.6552956
office@zarta.co.il
www.zarta.co.il

מס'	תאריך	שינוי

רשימת תוכניות

מס' גליון 874		תוכן הגליון
01	AS-PL-00	תכנית קומת קרקע
02	AS-PL-01	תכנית קומת גלריה
03	AS-PL-R0	תכנית קומת גגות
04	AS-SC-10	חתכים
05	AS-EL-10	חזיתות
06	AS-CL-00	תכנית תקרת קומת קרקע
07	AS-CL-01	תכנית תקרת קומת גלריה
08	AS-CL-02	תכנית תקרת גג ראשי
09	AS-FL-00	תכנית ריצוף קומת קרקע
10	AS-FL-01	תכנית ריצוף קומת גלריה
11	AS-DM-10	תכנית הריסה ק.קרקע
12	AS-DM-11	תכנית הריסה ק.גלריה
13	AS-MM-10	~~גליון ממ"מ~~
14	AS-VW-10	פרישות שירותים 1
15	AS-VW-11	פרישות שירותים 2
16	AS-DT-10	חוברת פרטים
17	AS-LI-10	רשימות אלומיניום
		רשימות מסגרות
		רשימות נגרות
		רשימות זגגות
18	AS-LI-11	פרישות אלומיניום 1
19	AS-LI-12	פרישות אלומיניום 2

מקרא תכנית:
קיר בטון
קיר בלוקים

המזמין:
עיריית שדרות

מקום:
שדרות

פרויקט:
משרדים במבנה "צהלולים"

תוכן הגליון:
תכנית ריצוף ק.גלריה

גודל גליון:
מהדורה: 01

לעיון
למכרז
לביצוע

תאריך 24/Oct/2022
קנ"מ 1:50

*המבצע אחראי לבדיקת התכניות והתאמתן במקום
*על כל אי התאמה ו/או טעות יש ליידע את המתכנן לפני התחלת הביצוע באתר הבניה.
*אין לקבוע מידות ע"י מדידה בשרטוט
*אין לעשות כל שימוש בתכנית זו, ללא אישור בכתב מהאדריכל
*יש לבצע עבודות במסגרת היתרים קיימים בלבד

קיבוץ נירעם 7915500
08.6552956
1538.6552956
office@zarta.co.il
www.zarta.co.il
זרתא STUDIO

מס'	תאריך	שינוי

רשימת תוכניות

	מס' גליון 874	תוכן הגליון
01	AS-PL-00	תכנית קומת קרקע
02	AS-PL-01	תכנית קומת גלריה
03	AS-PL-R0	תכנית קומת גגות
04	AS-SC-10	חתכים
05	AS-EL-10	חזיתות
06	AS-CL-00	תכנית תקרת קומת קרקע
07	AS-CL-01	תכנית תקרת קומת גלריה
08	AS-CL-02	תכנית תקרת גג ראשי
09	AS-FL-00	תכנית ריצוף קומת קרקע
10	AS-FL-01	תכנית ריצוף קומת גלריה
11	AS-DM-10	תכנית הריסה ק.קרקע
12	AS-DM-11	תכנית הריסה ק.גלריה
13	AS-MM-10	~~גליון ממ"מ~~
14	AS-VW-10	פרישות שירותים 1
15	AS-VW-11	פרישות שירותים 2
16	AS-DT-10	חוברת פרטים
17	AS-LI-10	רשימות אלומיניום
		רשימות מסגרות
		רשימות נגרות
		רשימות זגגות
18	AS-LI-11	פרישות אלומיניום 1
19	AS-LI-12	פרישות אלומיניום 2

מקרא תכנית:
קיר בטון
קיר בלוקים

המזמין:
עיריית שדרות

מקום:
שדרות

פרויקט:
משרדים במבנה "צהלולים"

תוכן הגליון:
תכנית הריסה - קומת קרקע

גודל גליון: | מהדורה: 01

לעיון
למכרז
לביצוע

תאריך 24/Oct/2022 | קנ"מ 1:50

*המבצע אחראי לבדיקת התכניות והתאמתן במקום
*על כל אי התאמה ו/או טעות יש ליידע את המתכנן לפני התחלת הביצוע באתר הבניה.
*אין לקבוע מידות ע"י מדידה בשרטוט
*אין לעשות כל שימוש בתכנית זו, ללא אישור בכתב מהאדריכל
*יש לבצע עבודות במסגרת היתרים קיימים בלבד

זרתא STUDIO
קיבוץ נירעם 7915500
08.6552956
1538.6552956
office@zarta.co.il
www.zarta.co.il

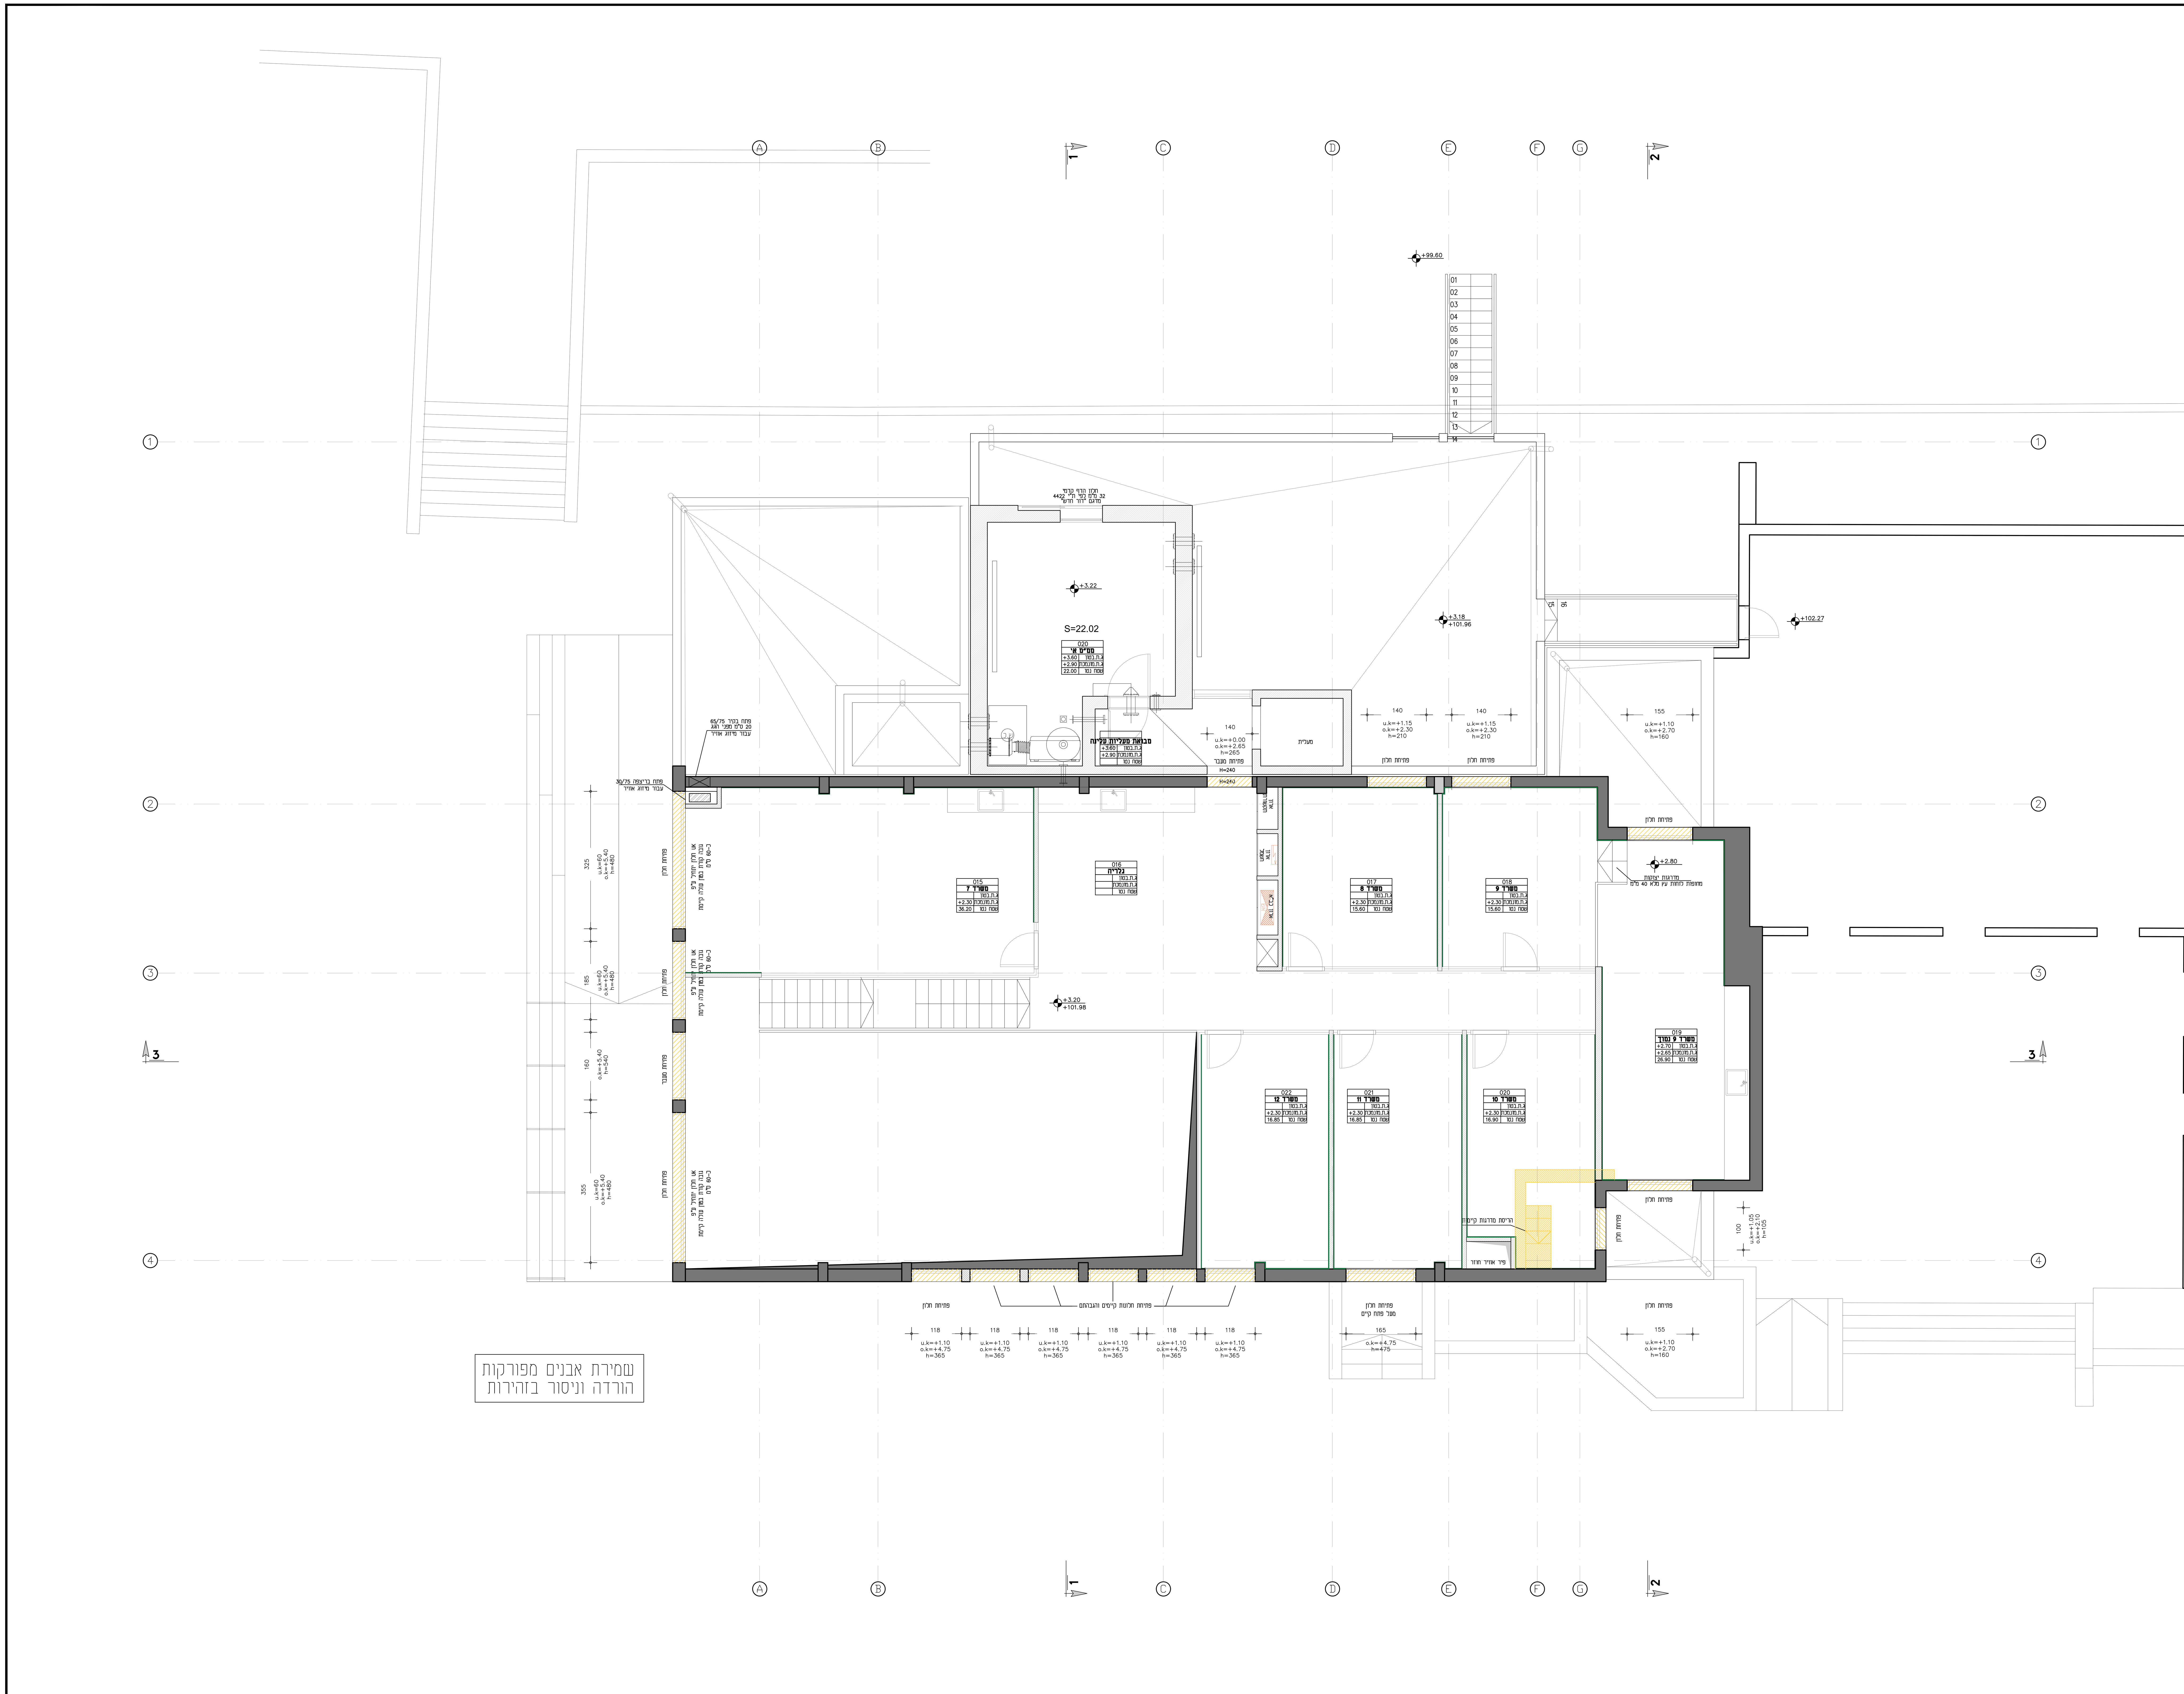

מס'	תאריך	שינוי

רשימת תוכניות

	מס' גליון 874	תוכן הגליון
01	AS-PL-00	תכנית קומת קרקע
02	AS-PL-01	תכנית קומת גלריה
03	AS-PL-R0	תכנית קומת גגות
04	AS-SC-10	חתכים
05	AS-EL-10	חזיתות
06	AS-CL-00	תכנית תקרת קומת קרקע
07	AS-CL-01	תכנית תקרת קומת גלריה
08	AS-CL-02	תכנית תקרת גג ראשי
09	AS-FL-00	תכנית ריצוף קומת קרקע
10	AS-FL-01	תכנית ריצוף קומת גלריה
11	AS-DM-10	תכנית הריסה ק.קרקע
12	**AS-DM-11**	**תכנית הריסה ק.גלריה**
13	AS-MM-10	~~גליון ממ"מ~~
14	AS-VW-10	פרישות שירותים 1
15	AS-VW-11	פרישות שירותים 2
16	AS-DT-10	חוברת פרטים
17	AS-LI-10	רשימות אלומיניום
		רשימות מסגרות
		רשימות נגרות
		רשימות זגגות
18	AS-LI-11	פרישות אלומיניום 1
19	AS-LI-12	פרישות אלומיניום 2

מקרא תכנית:
קיר בטון
קיר בלוקים

המזמין:
עיריית שדרות

מקום:
שדרות

פרויקט:
משרדים במבנה "צהלולים"

תוכן הגליון:
תכנית הריסה - קומת גלריה

גודל גליון:
מהדורה: 01
לעיון
למכרז
לביצוע
תאריך 24/Oct/2022
קנ"מ 1:50

*המבצע אחראי לבדיקת התכניות והתאמתן במקום
*על כל אי התאמה ו/או טעות יש ליידע את המתכנן לפני התחלת הביצוע באתר הבניה.
*אין לקבוע מידות ע"י מדידה בשרטוט
*אין לעשות כל שימוש בתכנית זו, ללא אישור בכתב מהאדריכל
*יש לבצע עבודות במסגרת היתרים קיימים בלבד

זרתא STUDIO
קיבוץ נירעם 7915500
08.6552956
1538.6552956
office@zarta.co.il
www.zarta.co.il