


קו ניקוז - כביש 2


כביש 2 - בין חתכים 218-231

חיבור לכביש 8 - קטע 1

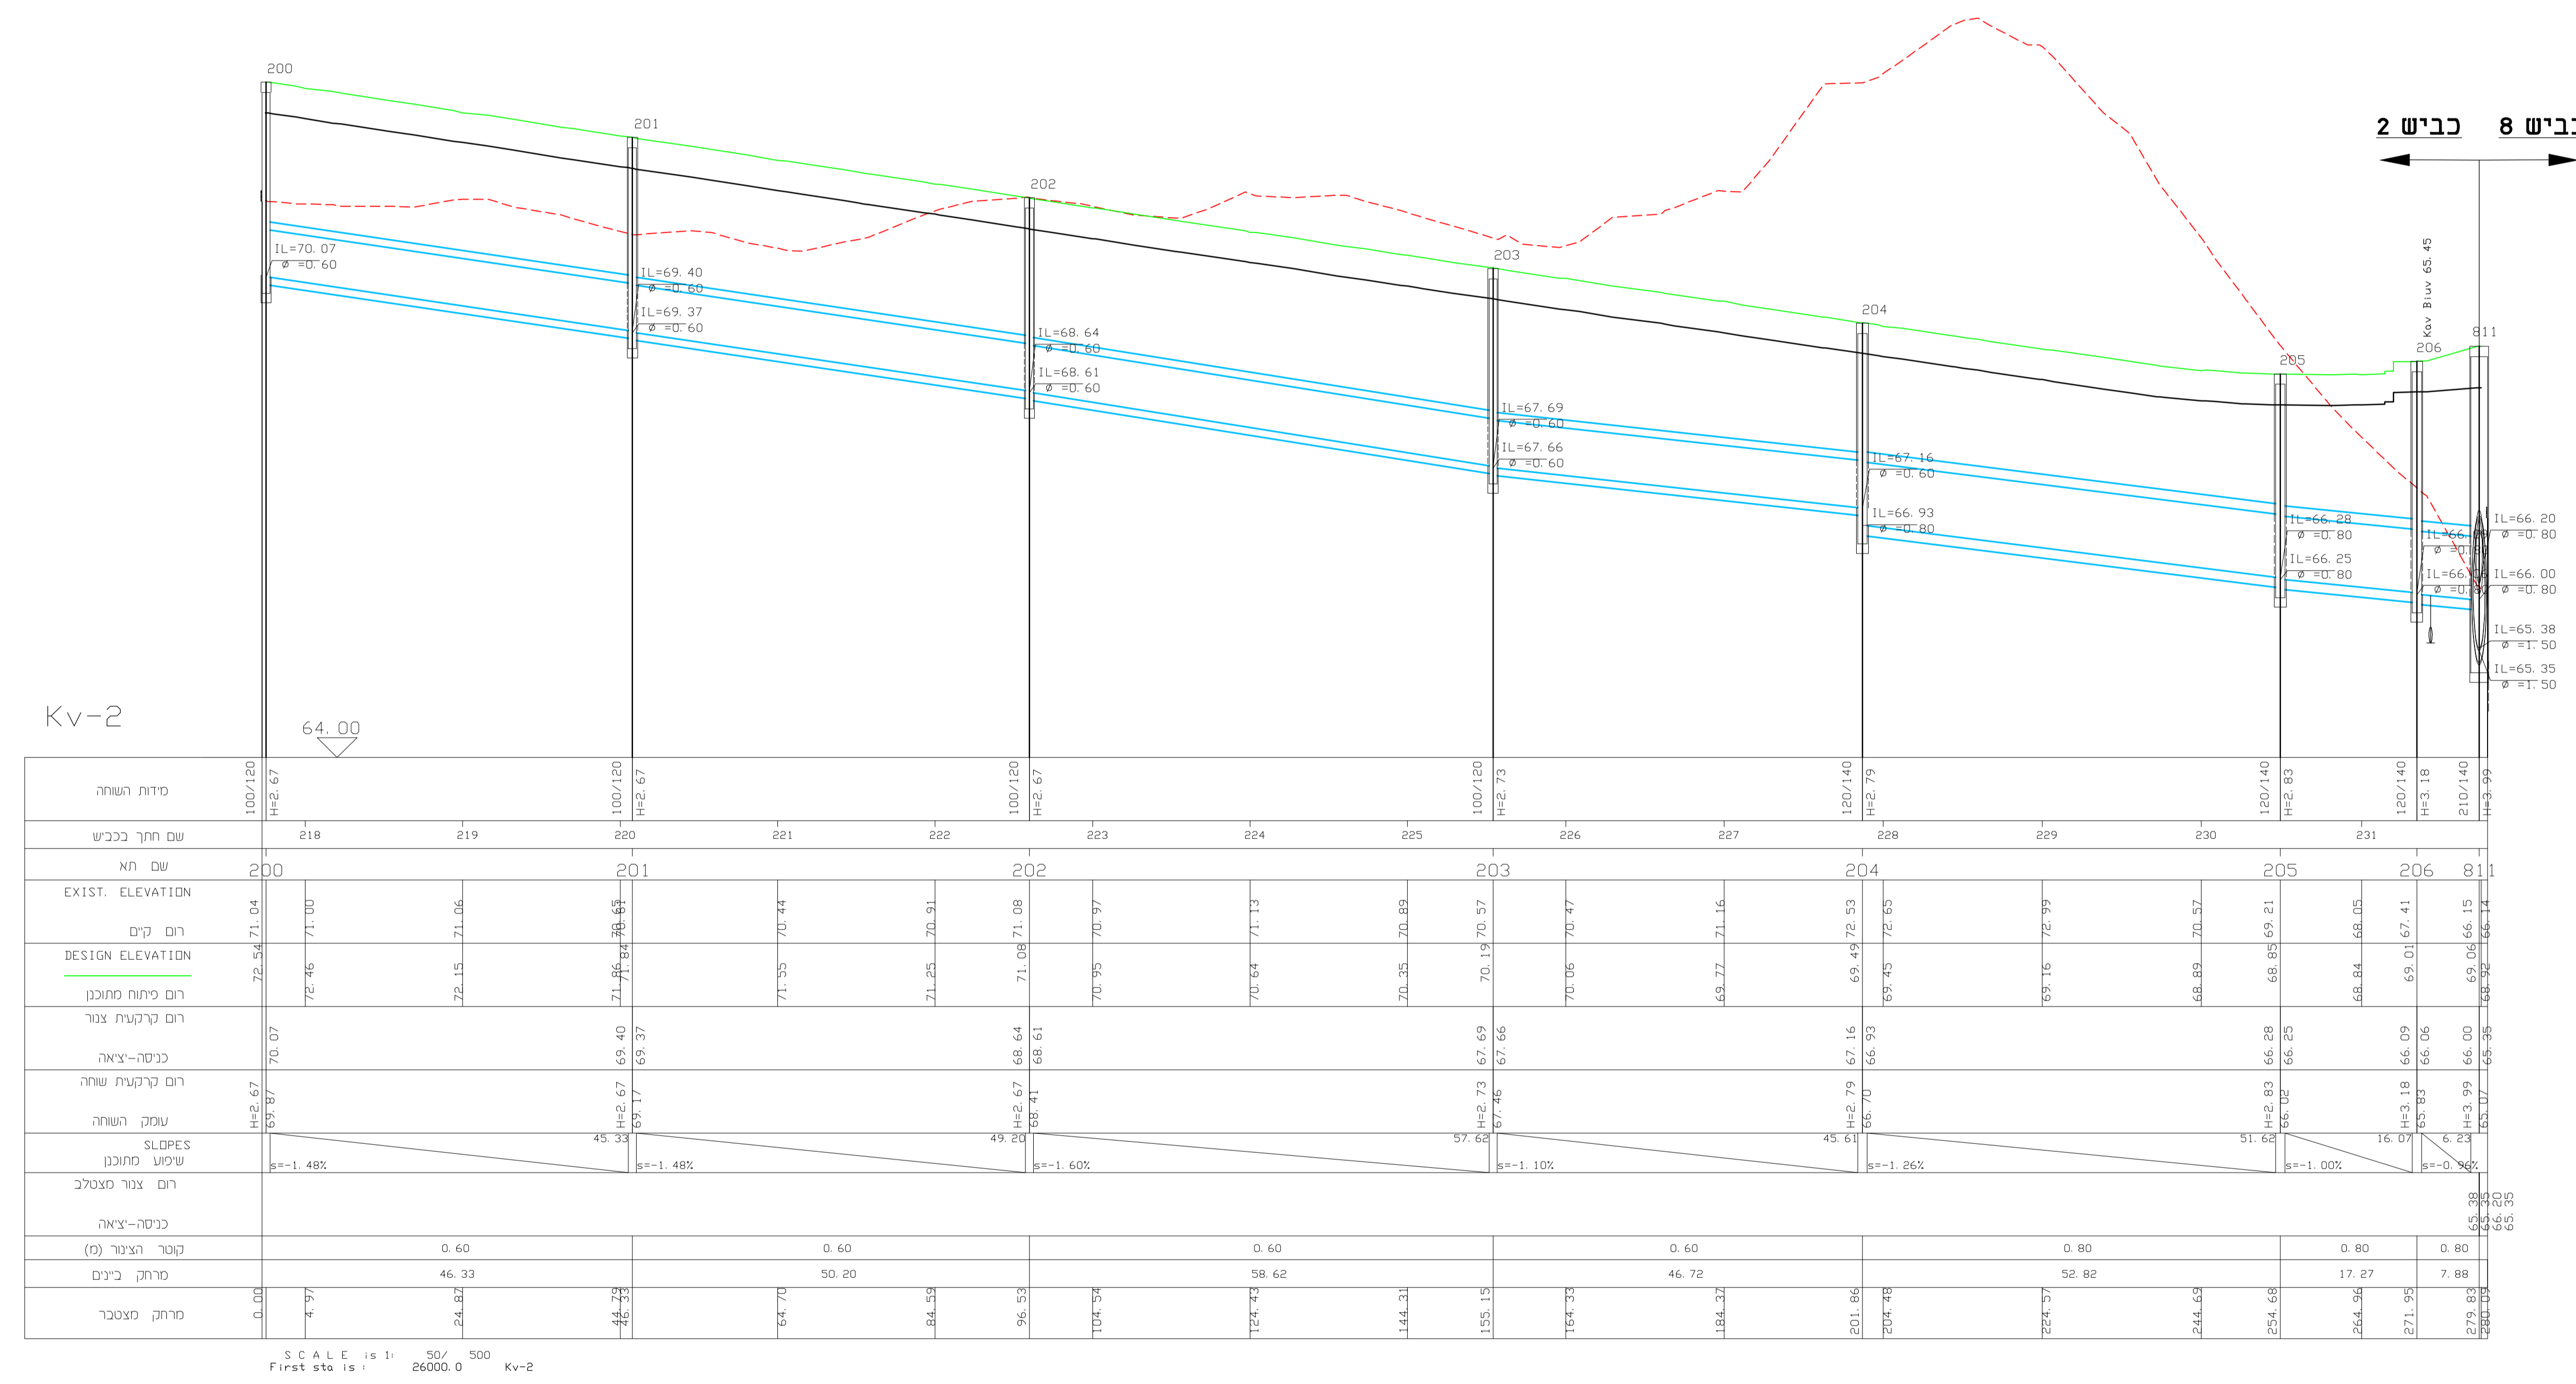


כביש 2 - בין חתכים 206-208

חיבור לכביש 5

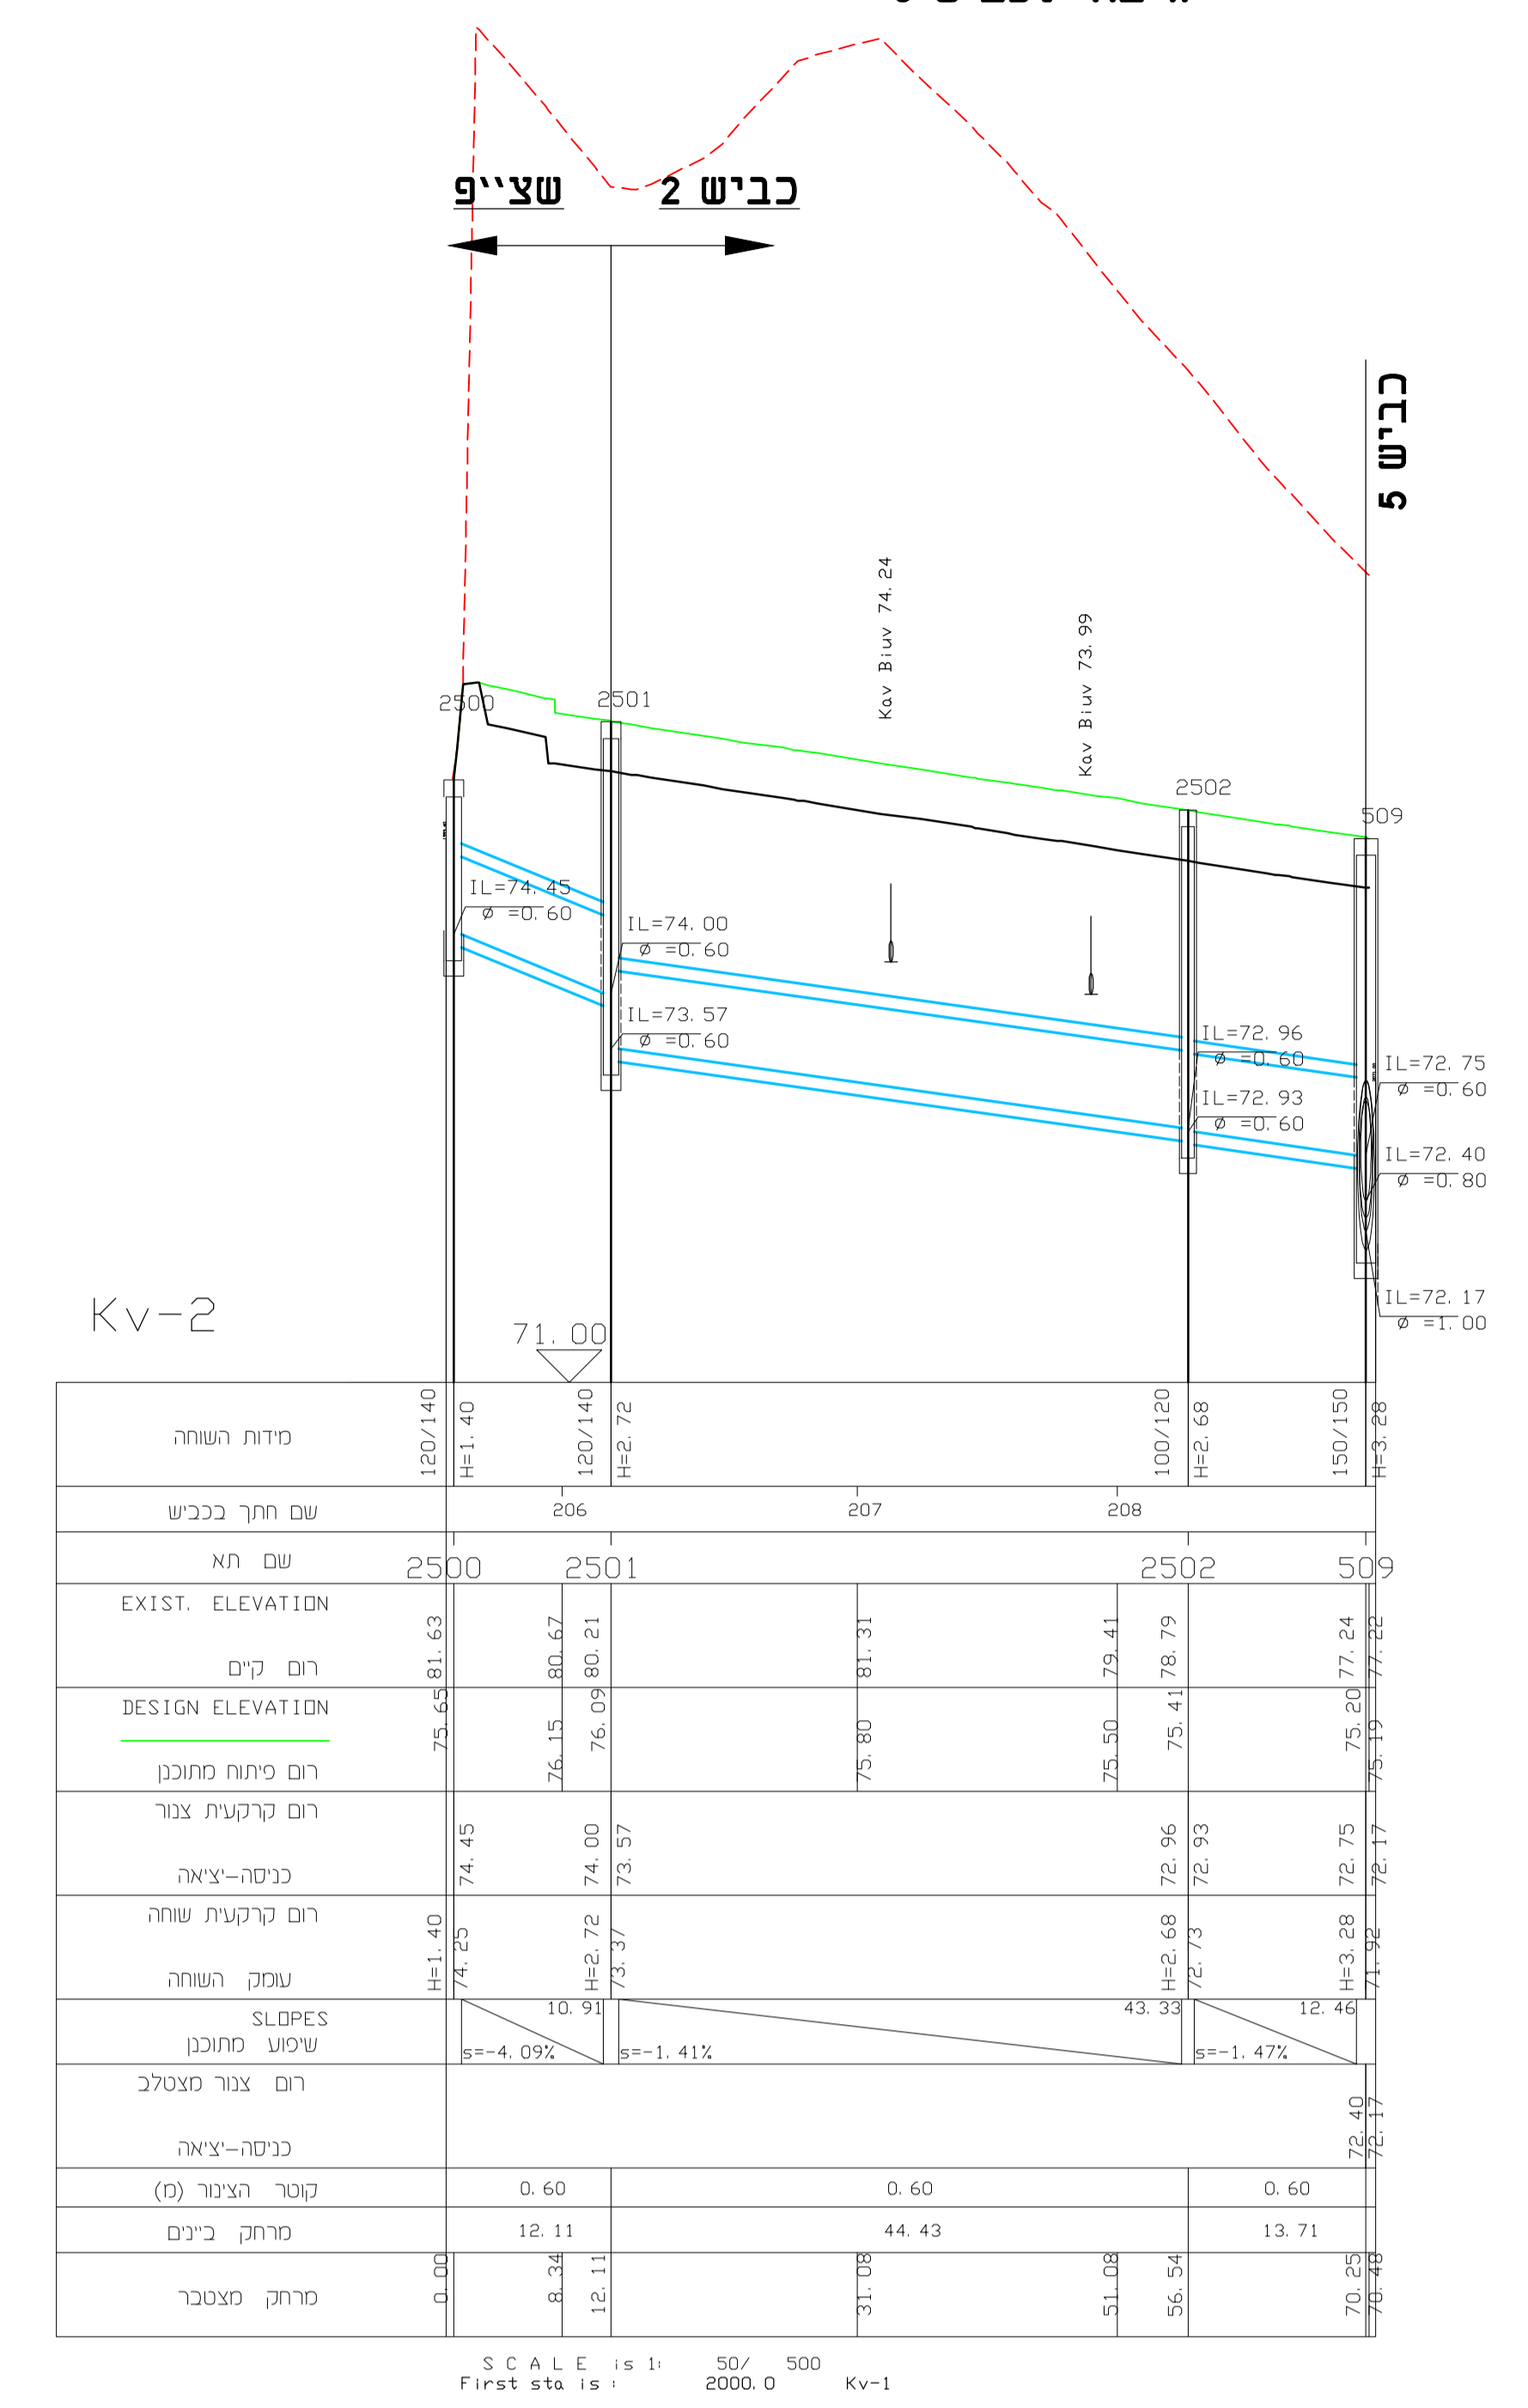

כביש 2 - בין חתכים 236-232

חיבור לכביש 8 - קטע 2

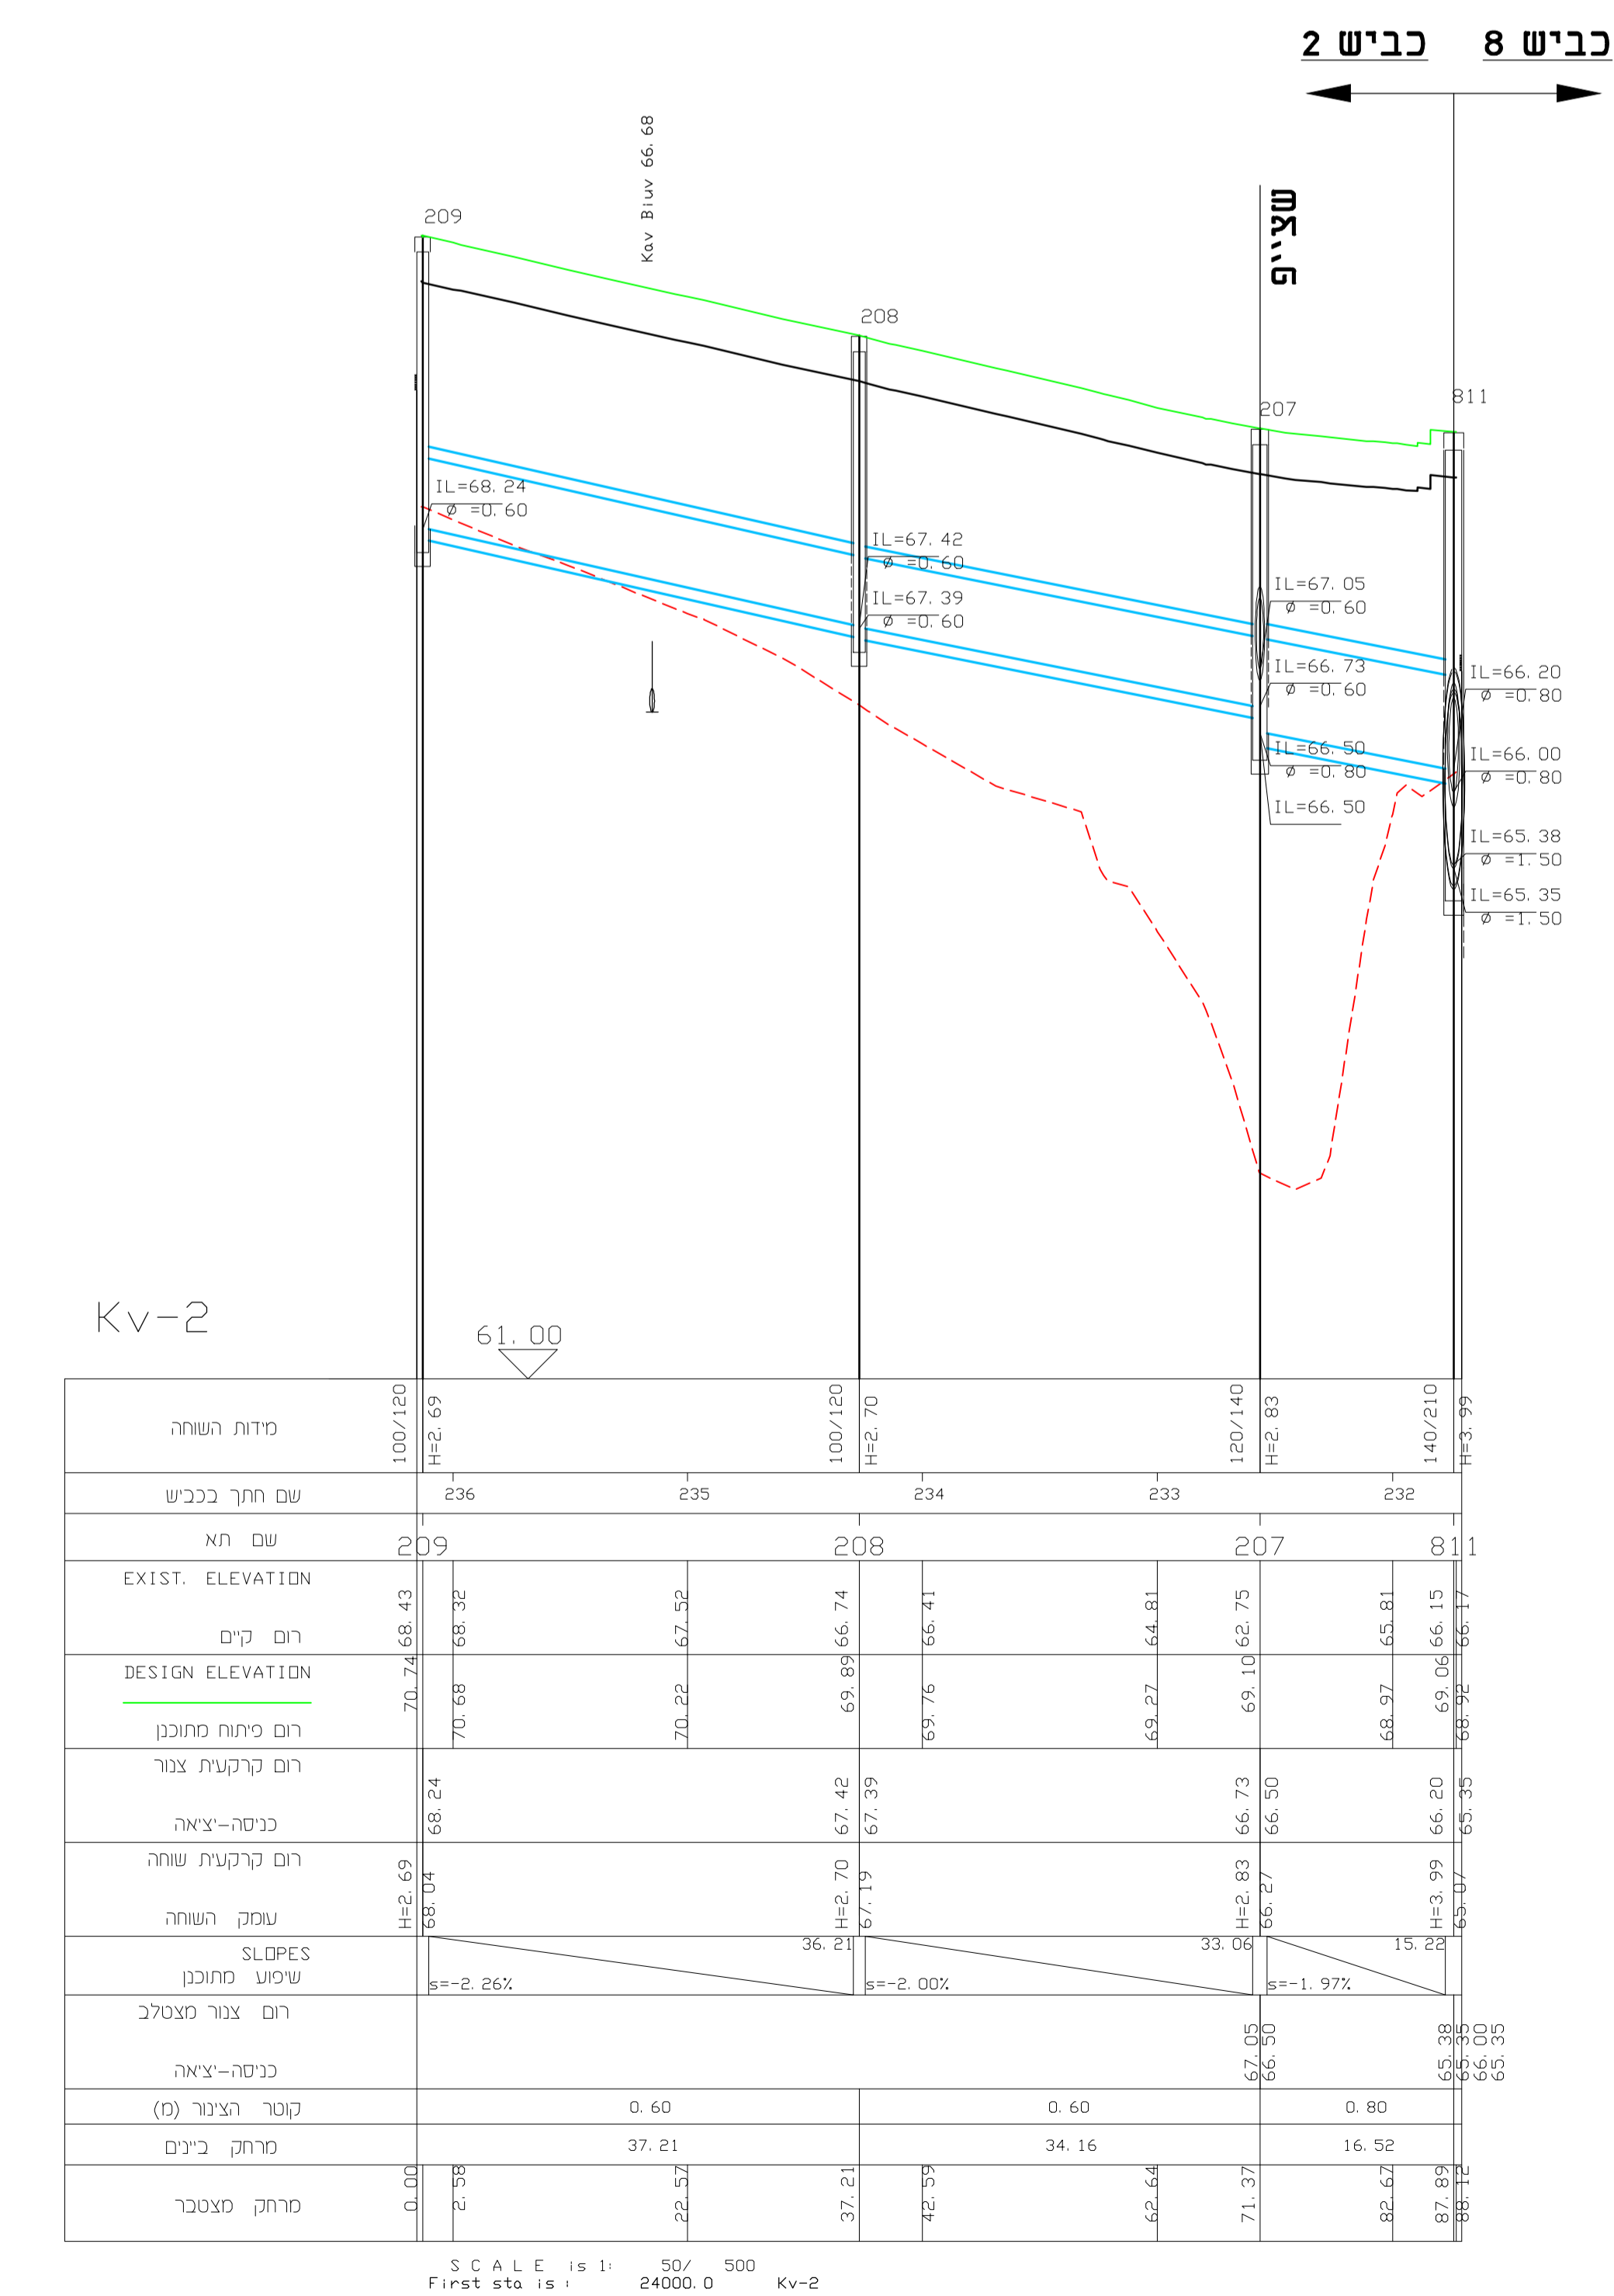

שם חזמוני: **עיריית שדרות**

פרוייקט: **שדרות - פלח 11**

שם החנוייה: **חתכים לאורך - ניקוז**

כבישים

תאריך: 01/09/2022

מספר: 180692

מספר חתך: 1:50/500

מספר חתך: 180692-DD-3101-01

פרוייקט: **פרייברג**

חברת: **FRAIBERG ENGINEERS (2006) Ltd.**

כתובת: 23 Bar Kochva St. Beer Brak 5282028