



קו ניקוז - כבישים 15, 31


כביש 15
בין חתכים 516-517
חיבור לכביש 31

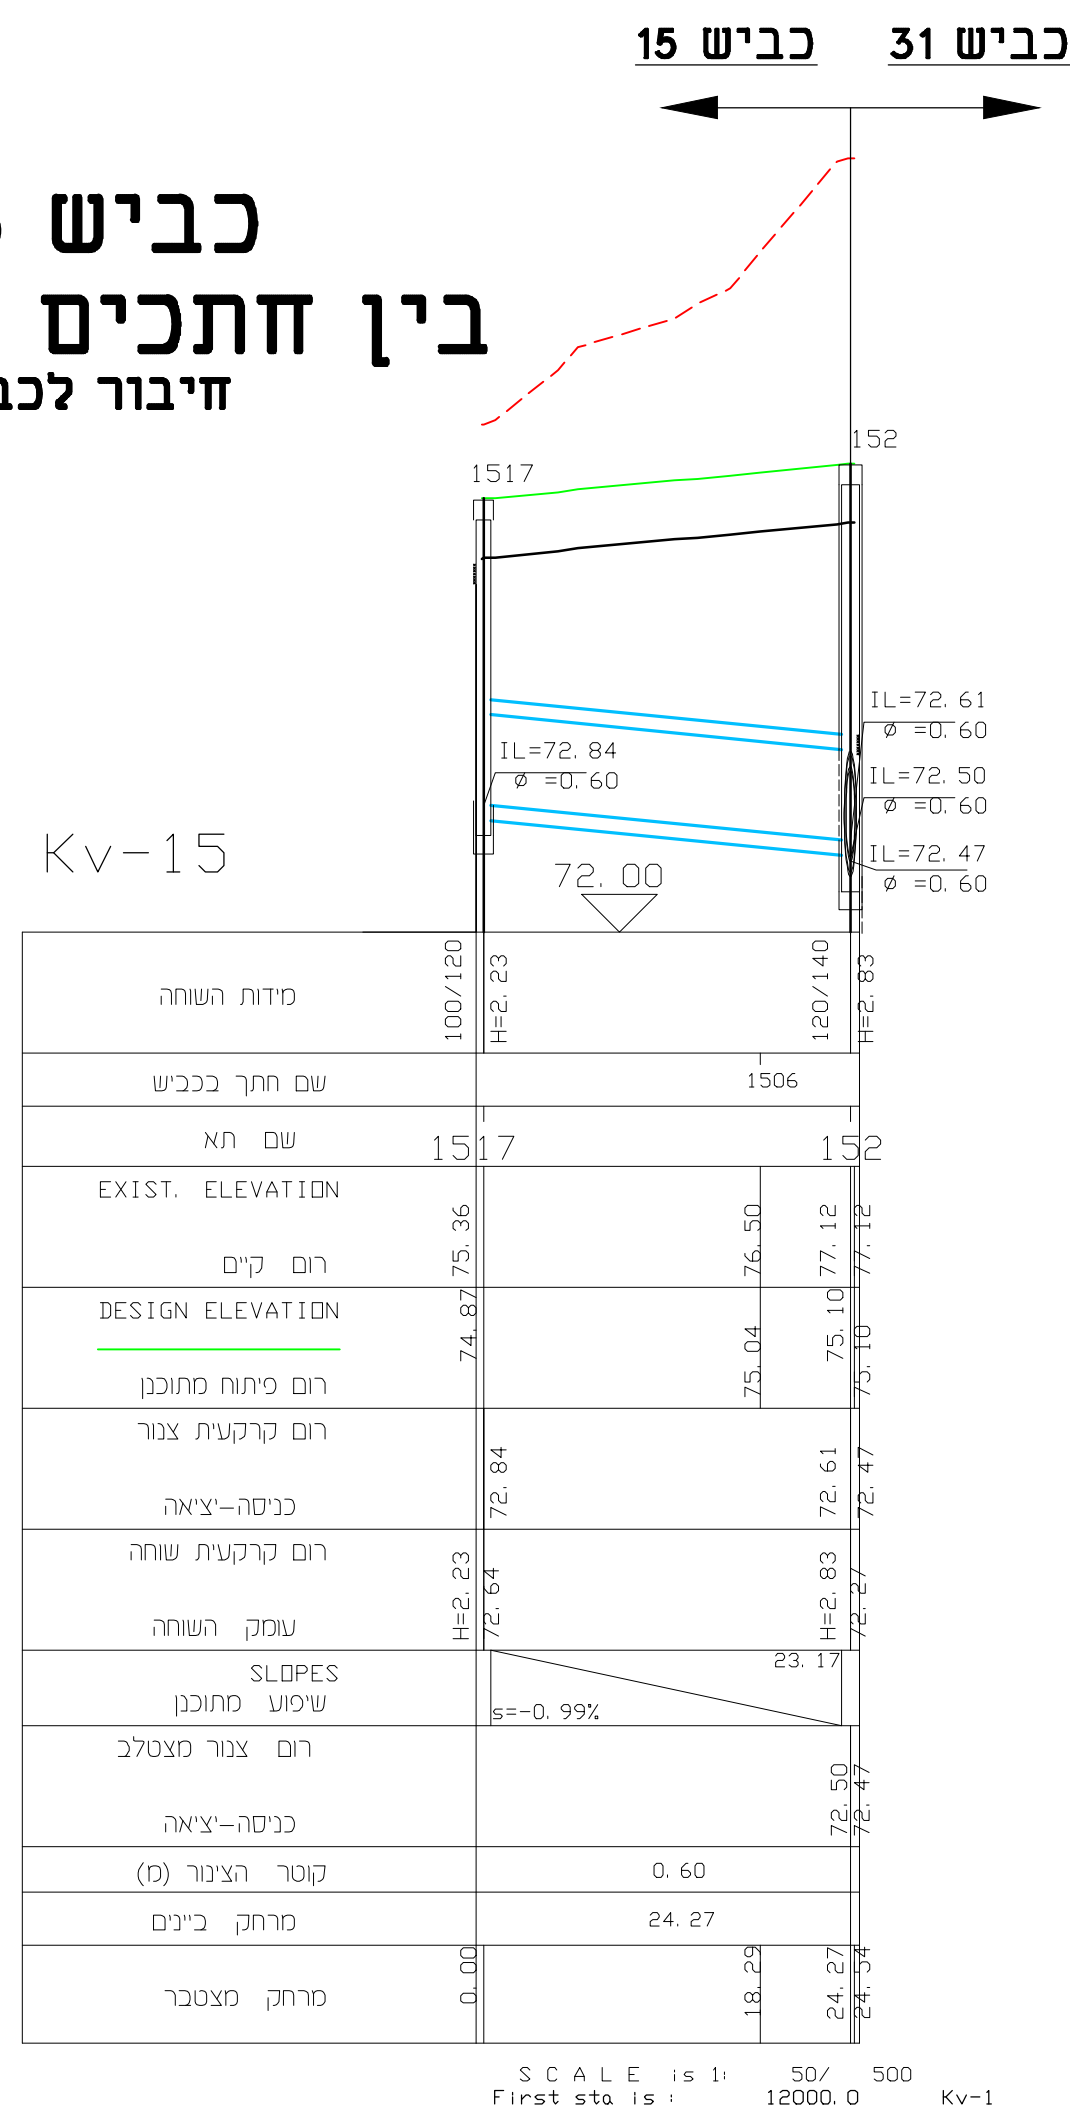

כבישים 15, 31
בין חתכים 1503-3108

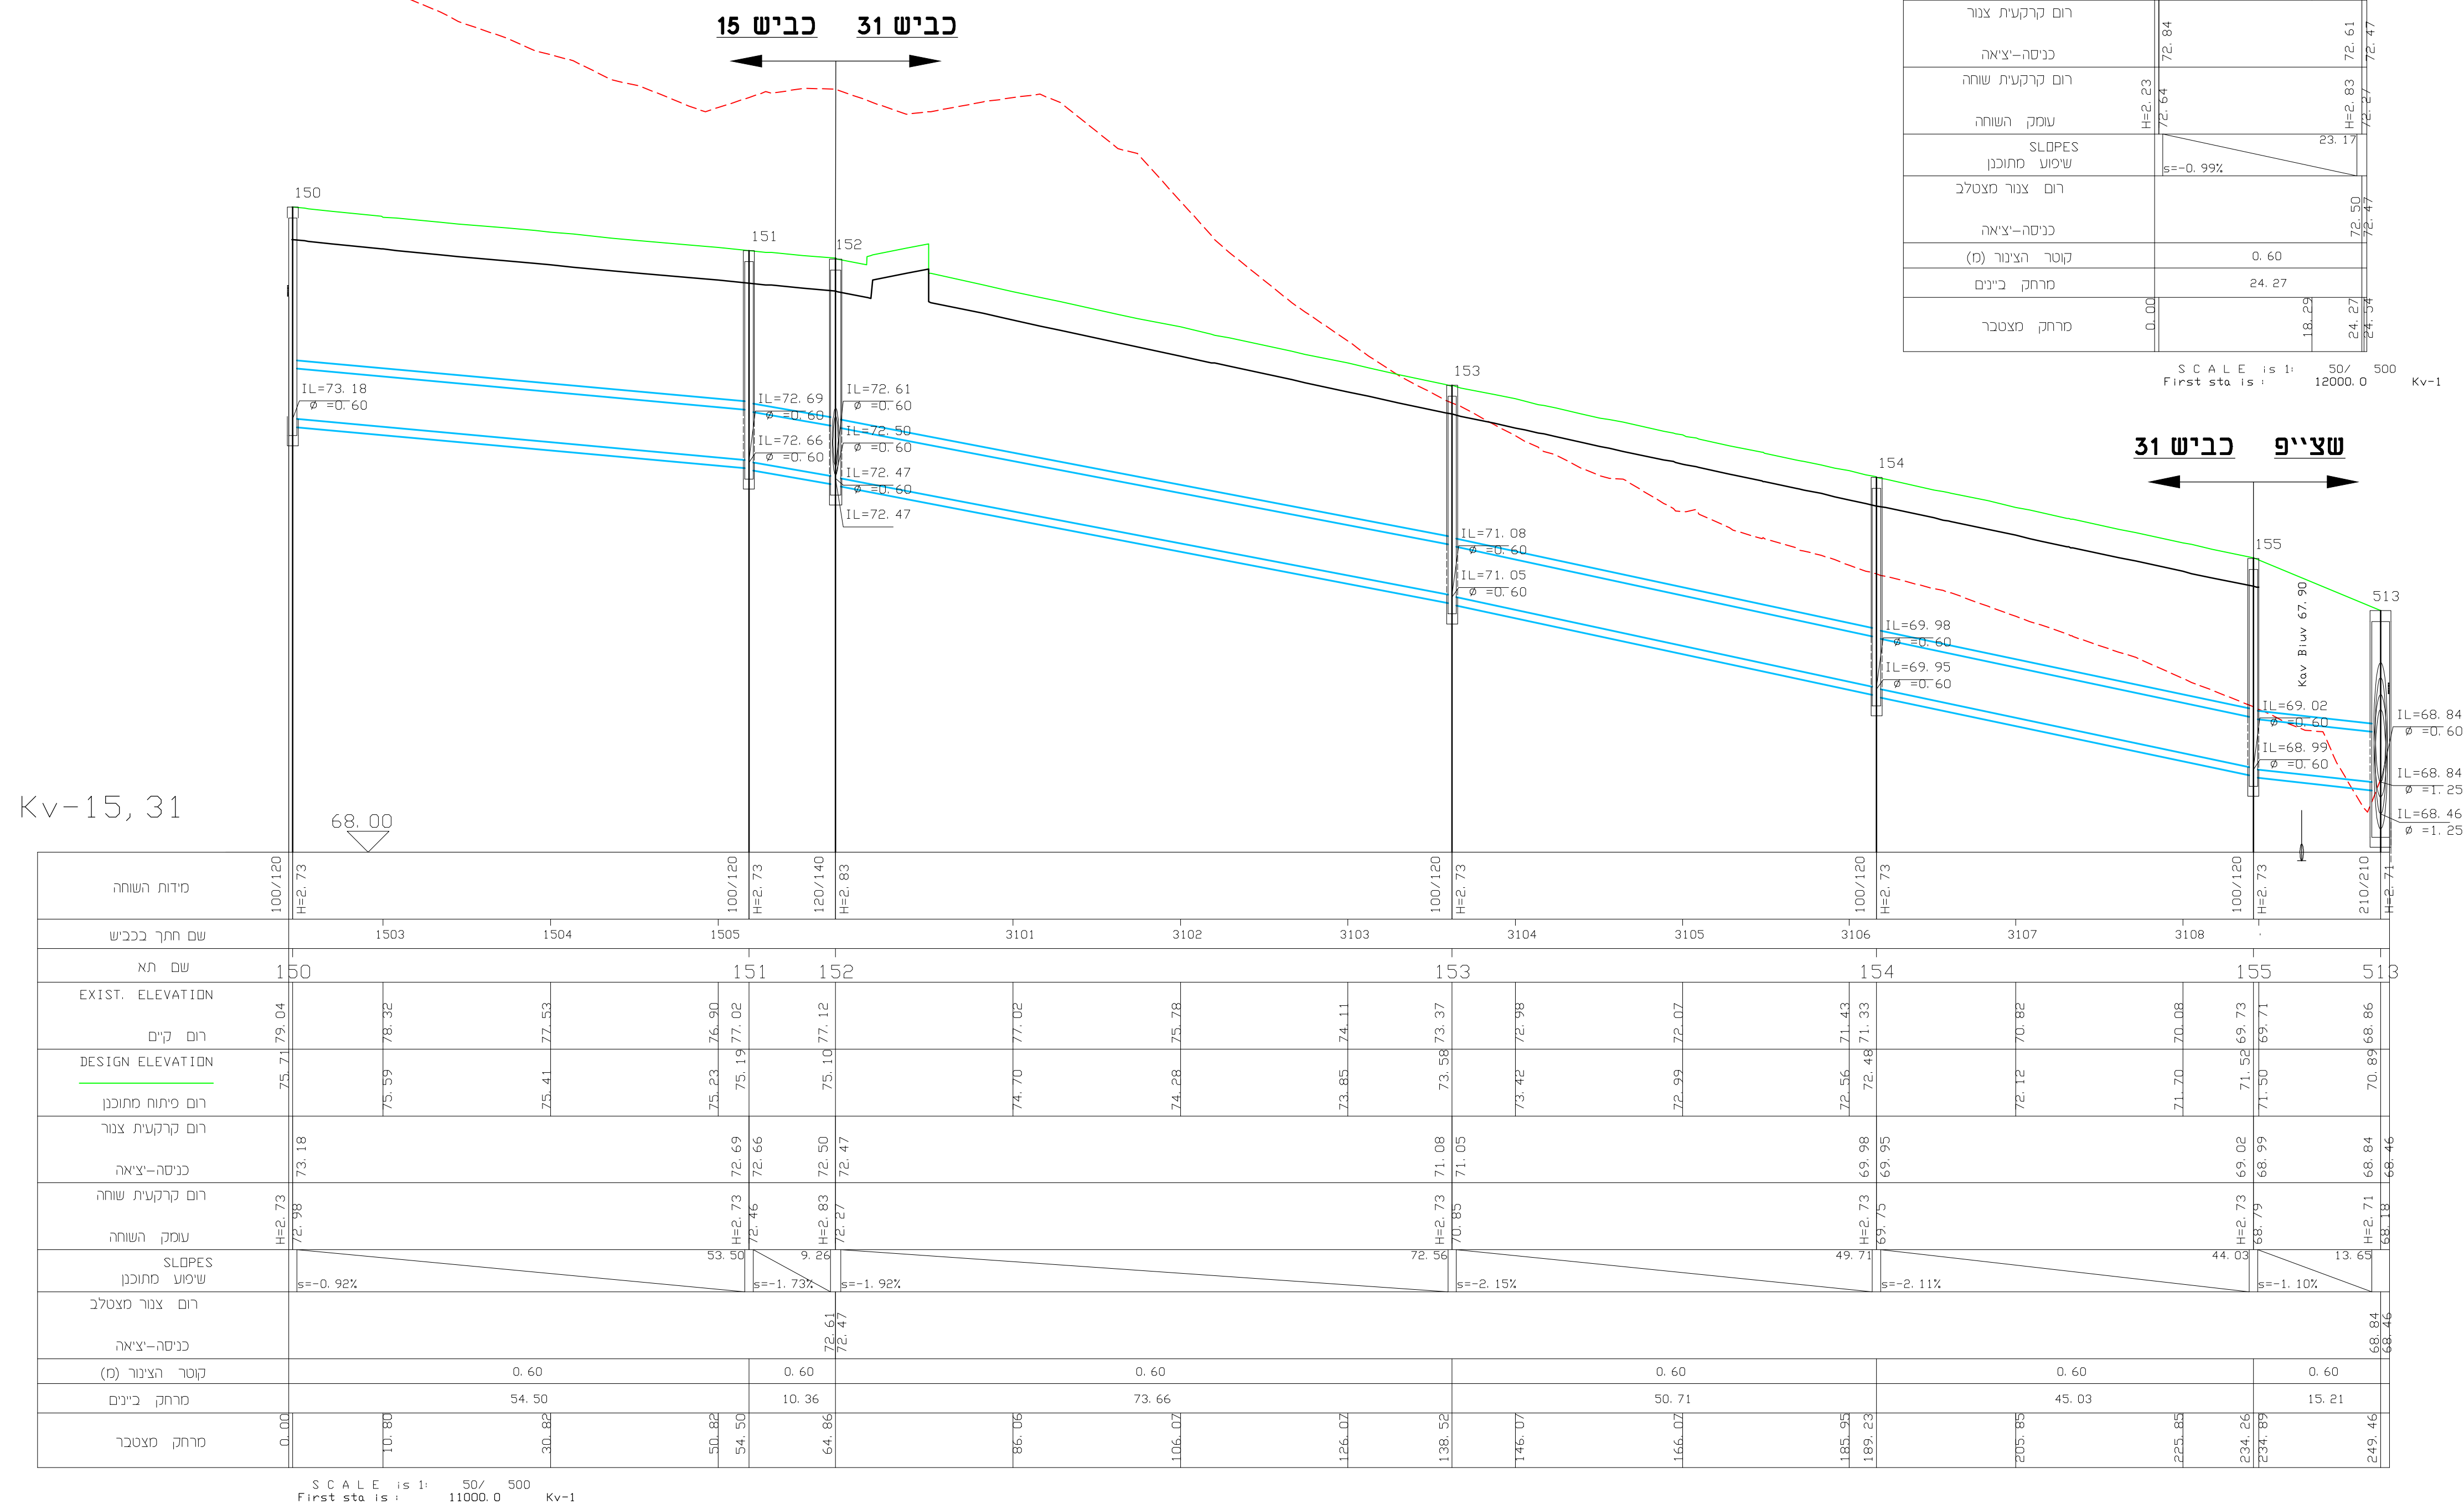

כביש 11, שצ"פ
חיבור לכביש 1

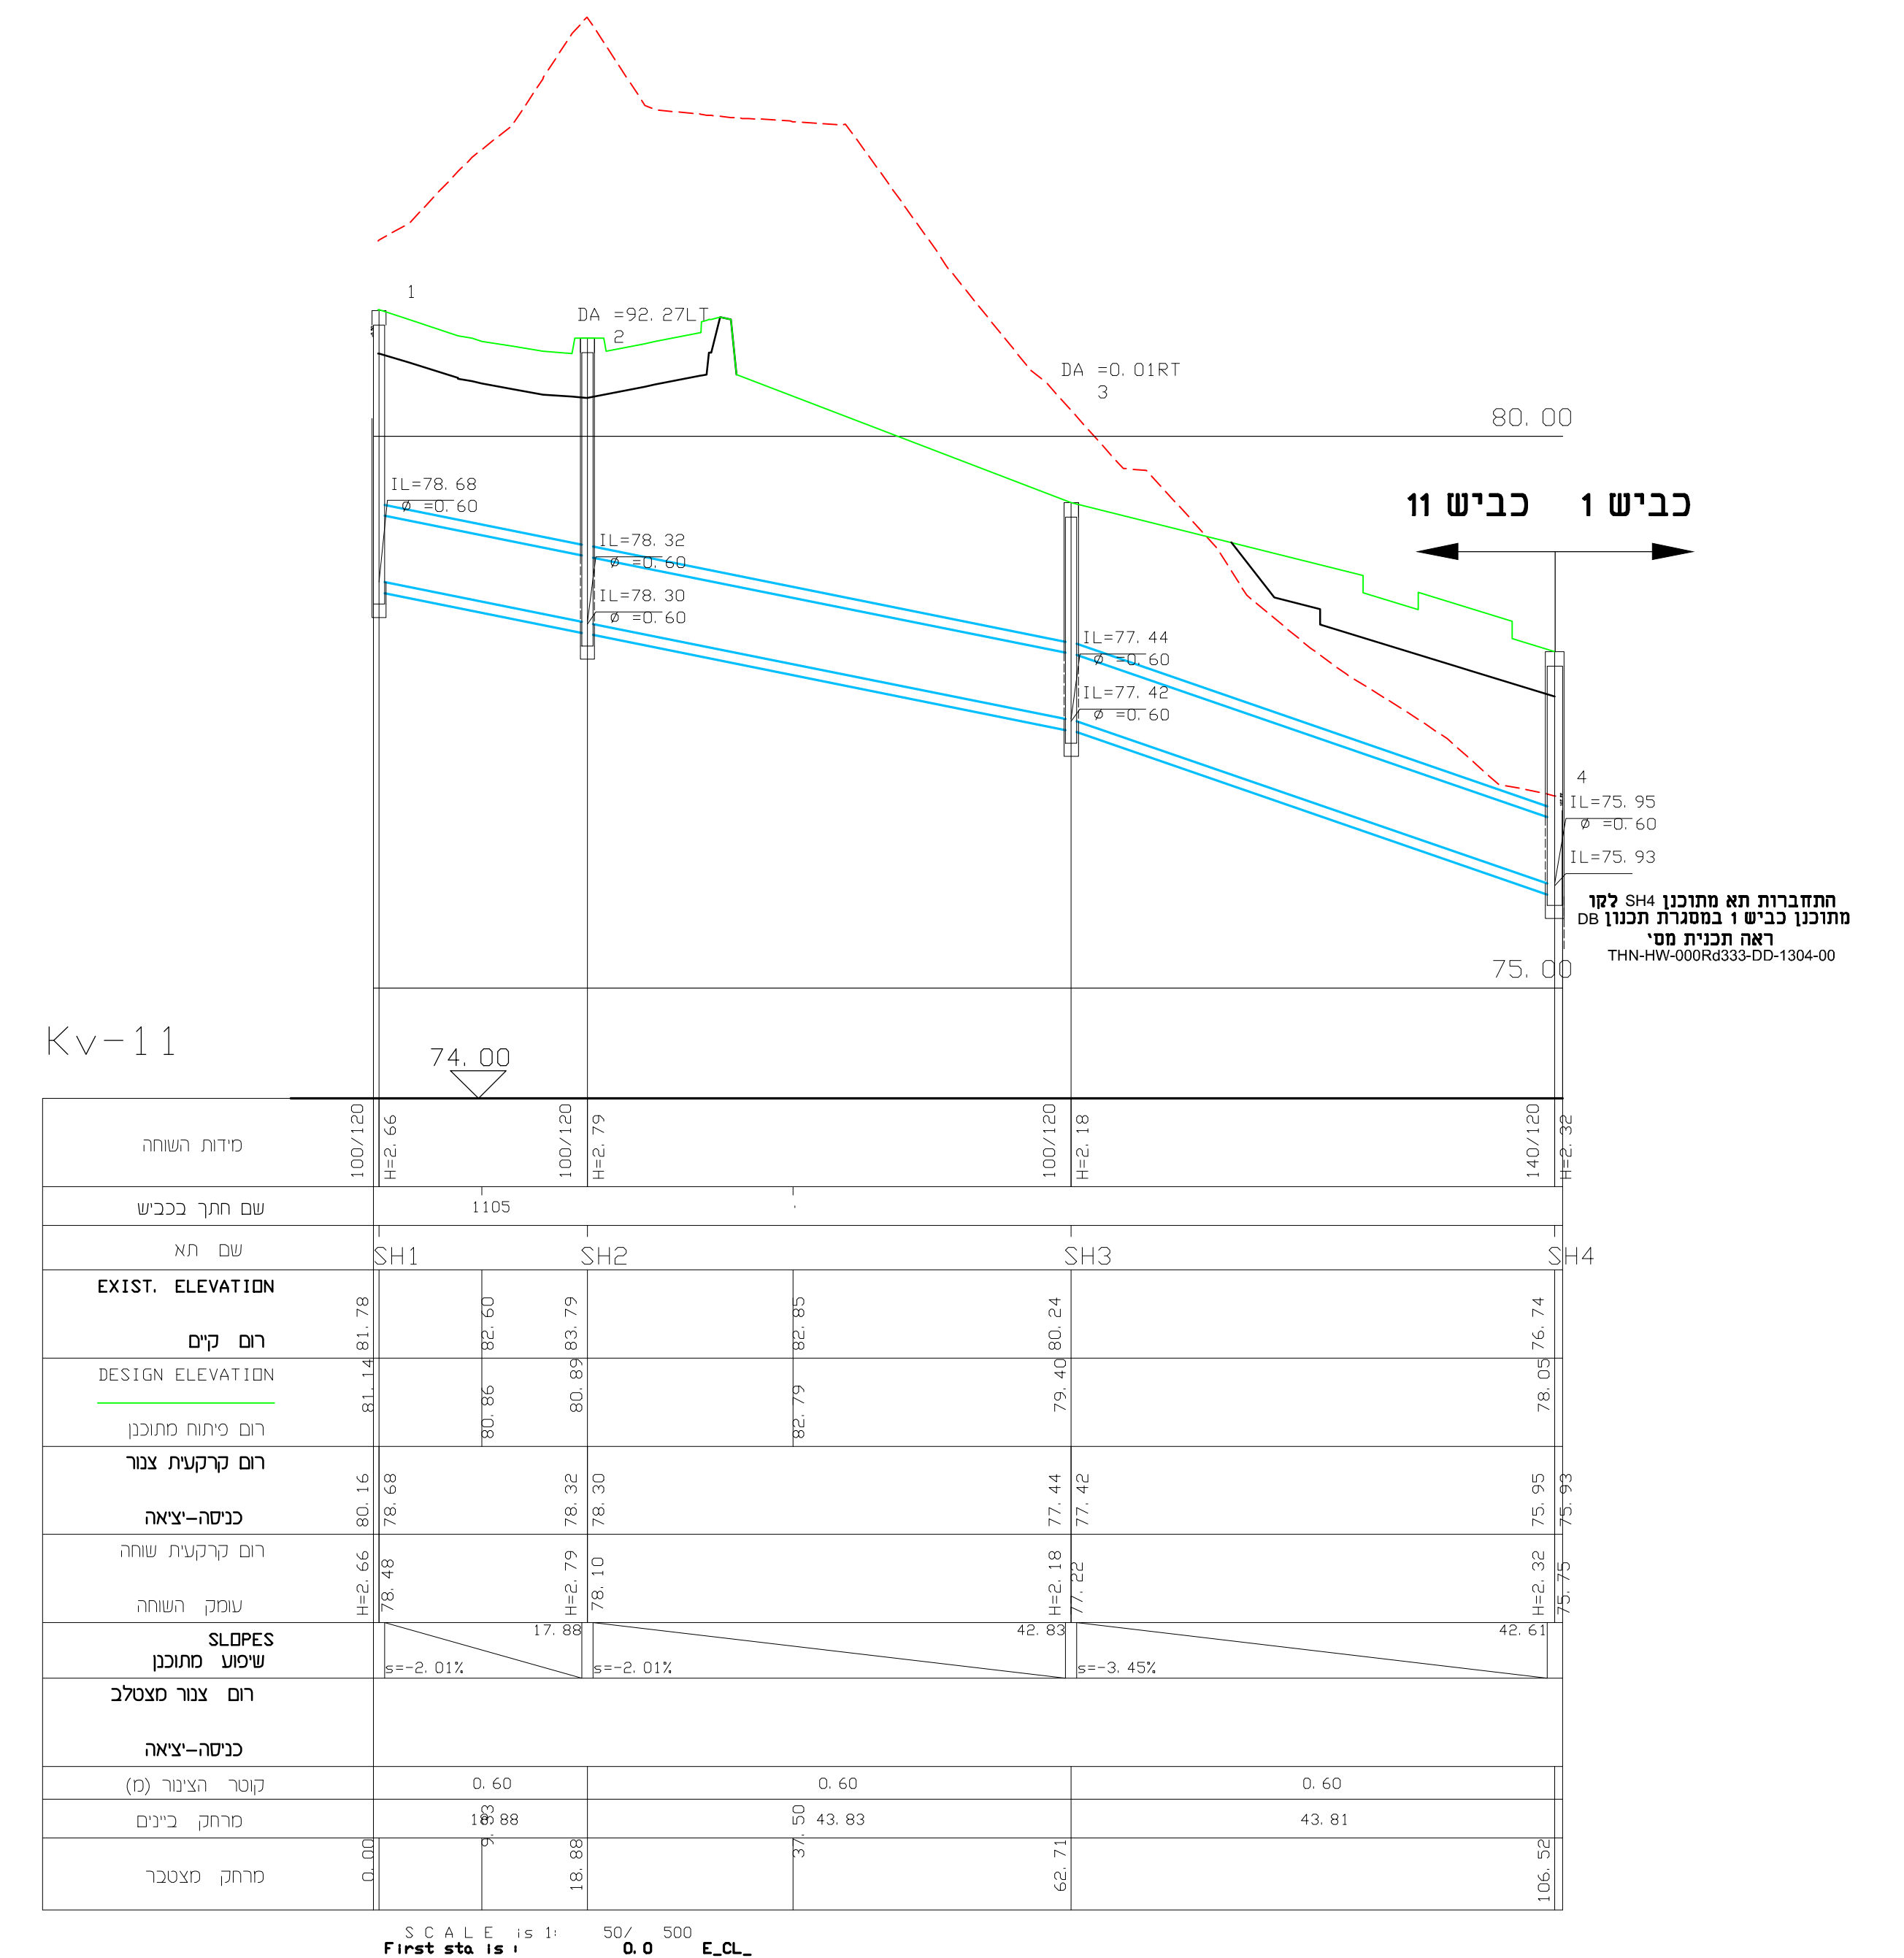

החברות תא מחוכנן SH4 למך
מחוכנן כביש 1 במסגרת תכנון 06
ראה תוכנית חתך
THN-HW-000R0533-DD-1304-00

| | | |
|---|-------------|----------------------------|
| 01 | 01/09/2022 | עדינו בהואם כד"ח בכרת מהרפ |
| ר.ש. | 15/08/2022 | התאריך |
| מחזור | תאריך | תאריך |
| המבצע אחראי לבדיקת כל המידות לפני הביצוע! | | |
| על כל טעות או אי התאמה עליו להודיע מיד למתכנן. | | |
| שם מומין: | | |
| עריית שדרות | | |
| פרוייקט: | | |
| שם התכנית: | | |
| חתכים לאורך - ניקוז | | |
| ציר 17,15 | | |
| שלב תכנון | ראשוני (SO) | מבוא (PO) |
| מסרה | כישור (FA) | מכוד (FC) |
| 01 | 01/09/2022 | דני כ. |
| 00 | 07/06/2020 | י.ב. |
| מחזור | תאריך | תכנון |
| מט פרויקט: 180692 קנ"מ | | |
| שם קובץ: 1:50/500 | | |
| p:\2018\180692\dd-f\sheet\tri-dr-180692-dd-31xx-c01 | | |
| מט גריון: | | |
| FRI-DR-180692-DD-3107-01 | | |
| פרייברג | | |
| מנהלים (2004) בע"מ | | |
| FRAIBERG ENGINEERS (2004) LTD. | | |
| תכנון כבישים ותחבורה | | |
| ROADS AND TRAFFIC PLANNING | | |
| רח' בר טובא 23 בני ברק 5126002 טל: 03-7541000 פקס: 03-7516356 | | |
| 23 Bar Kochva St. Bnei Brak 5126002 Tel: 03-7541000 Fax: 03-7516356 | | |