מהדורה	תאריך	תאור עדכון / אסמכתא / יוזם העדכון	אישר
05	14/08/22	עדכון בהתאם להערות דו"ח בקרה מחב' עצהשדה מתאריך 13/07/22	ר.ש.
04	18/05/21	עדכון כבישים בעקבות עדכון תבע	ר.ש.
03	03/02/20	עדכון תכנון כבישים	ר.ש.
02	12/05/19	עדכון כבישים בהתאם לתכנית ניקוז	ר.ש.
01	03/04/19	עדכון כבישים בהתאם לתכנית נוף	ר.ש.
00	11/03/19	הפצה ראשונה ליועצים	ר.ש.

המבצע אחראי לבדיקת כל המידות לפני הביצוע !
על כל טעות או אי התאמה עליו להודיע מיד למתכנן.

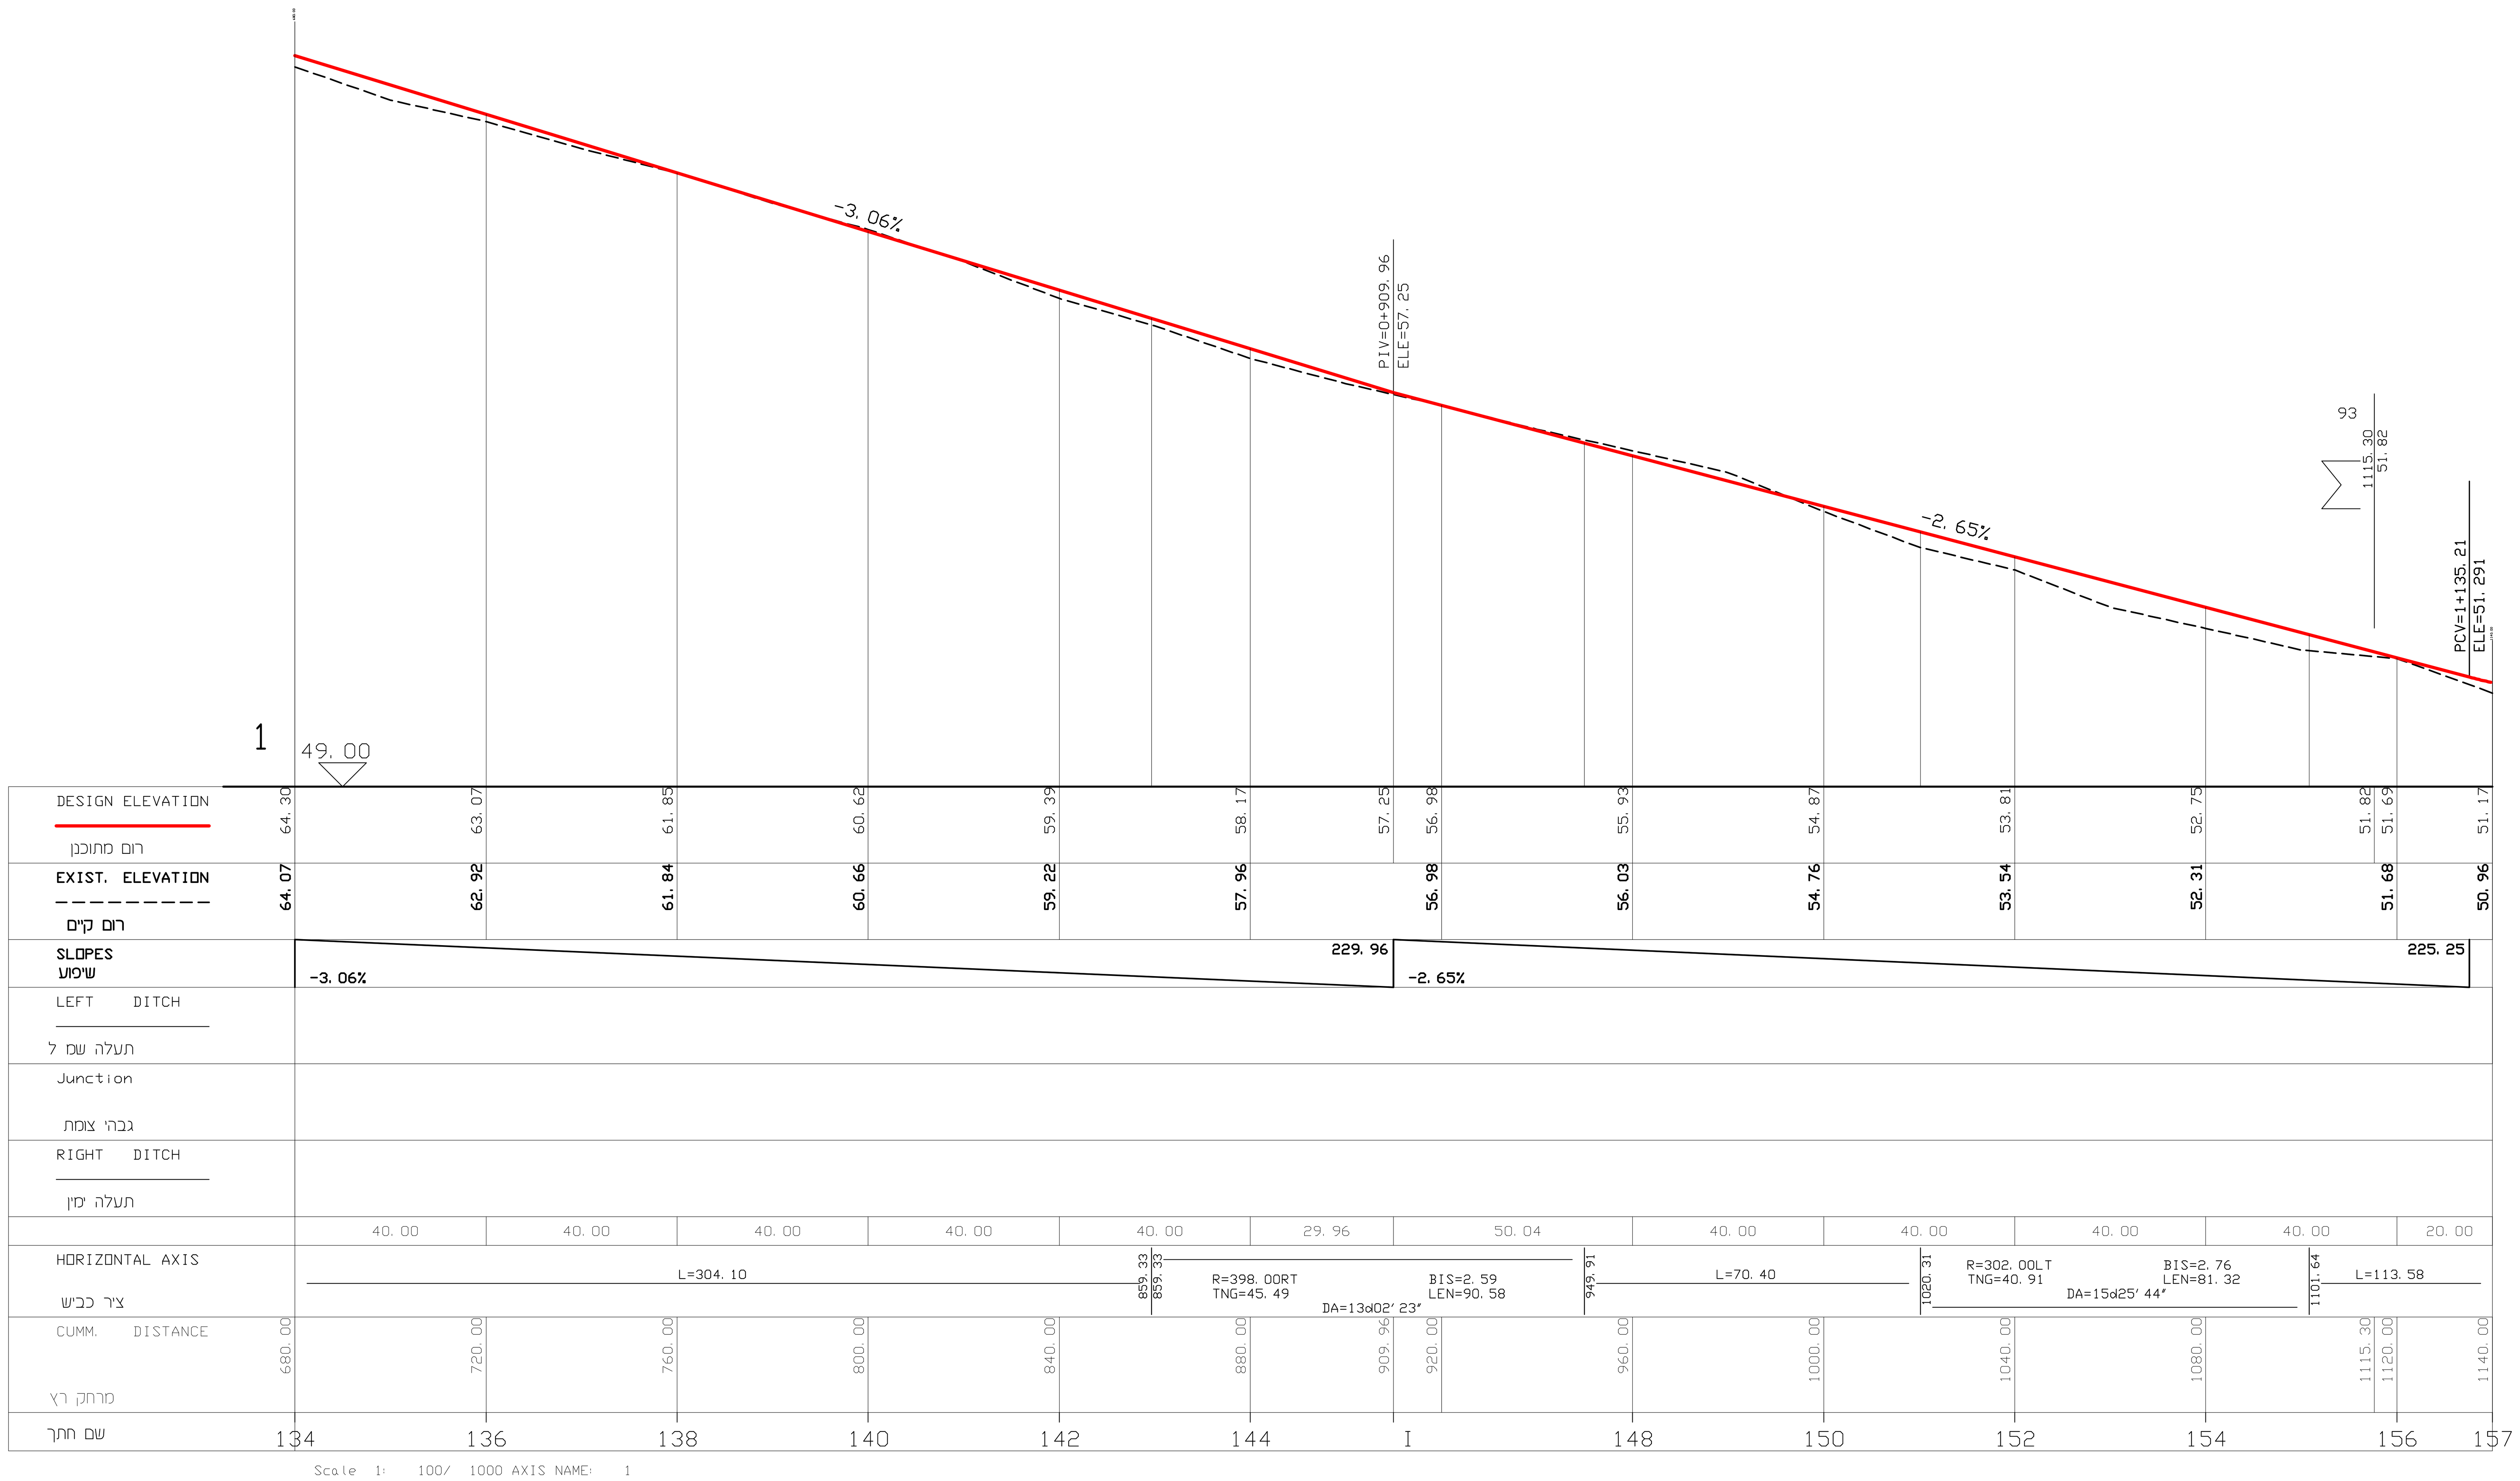

שם מזמין :

החברה הכלכלית לפיתוח שדרות

פרוייקט:

מתחם 11

שם התכנית:

חתכים לאורך
כביש 1
בין חתכים 134-157

שלב תכנון	ראשוני (SD) ○	מוקדם (PD) ○	מפורט (DD) ●	
מטרה	לעיון (FI) ●	לאישור (FA) ○	למכרז (FT) ○	לביצוע (FC) ○

מהדורה	תאריך	תכנן	שרטט	אישר
05	14/08/2022	דני ל.	דני ל.	ר.ש.
00	11/03/2019	י.נ.	י.נ.	ר.ש.

מס' פרוייקט : **180692** קנ"מ: 1:100/1000

שם קובץ :

p:\2018\180962\dd-fi\sheet\fri-hw-180962-dd-30xx-c01

מס' גיליון :

FRI-HW-180692-DD-3006-05

FRAIBERG
ENGINEERS (2004) LTD.
ROADS AND TRAFFIC PLANNING
פרייברג
מהנדסים (2004) בע"מ
תכנון כבישים ותנועה
רח' בר כוכבא 23 בני ברק 5126002 טל.03-7541000 03-7516356
23 Bar Kochva St. Bnei Brak 5126002 Tel. 03-7541000 Fax. 03-7516356