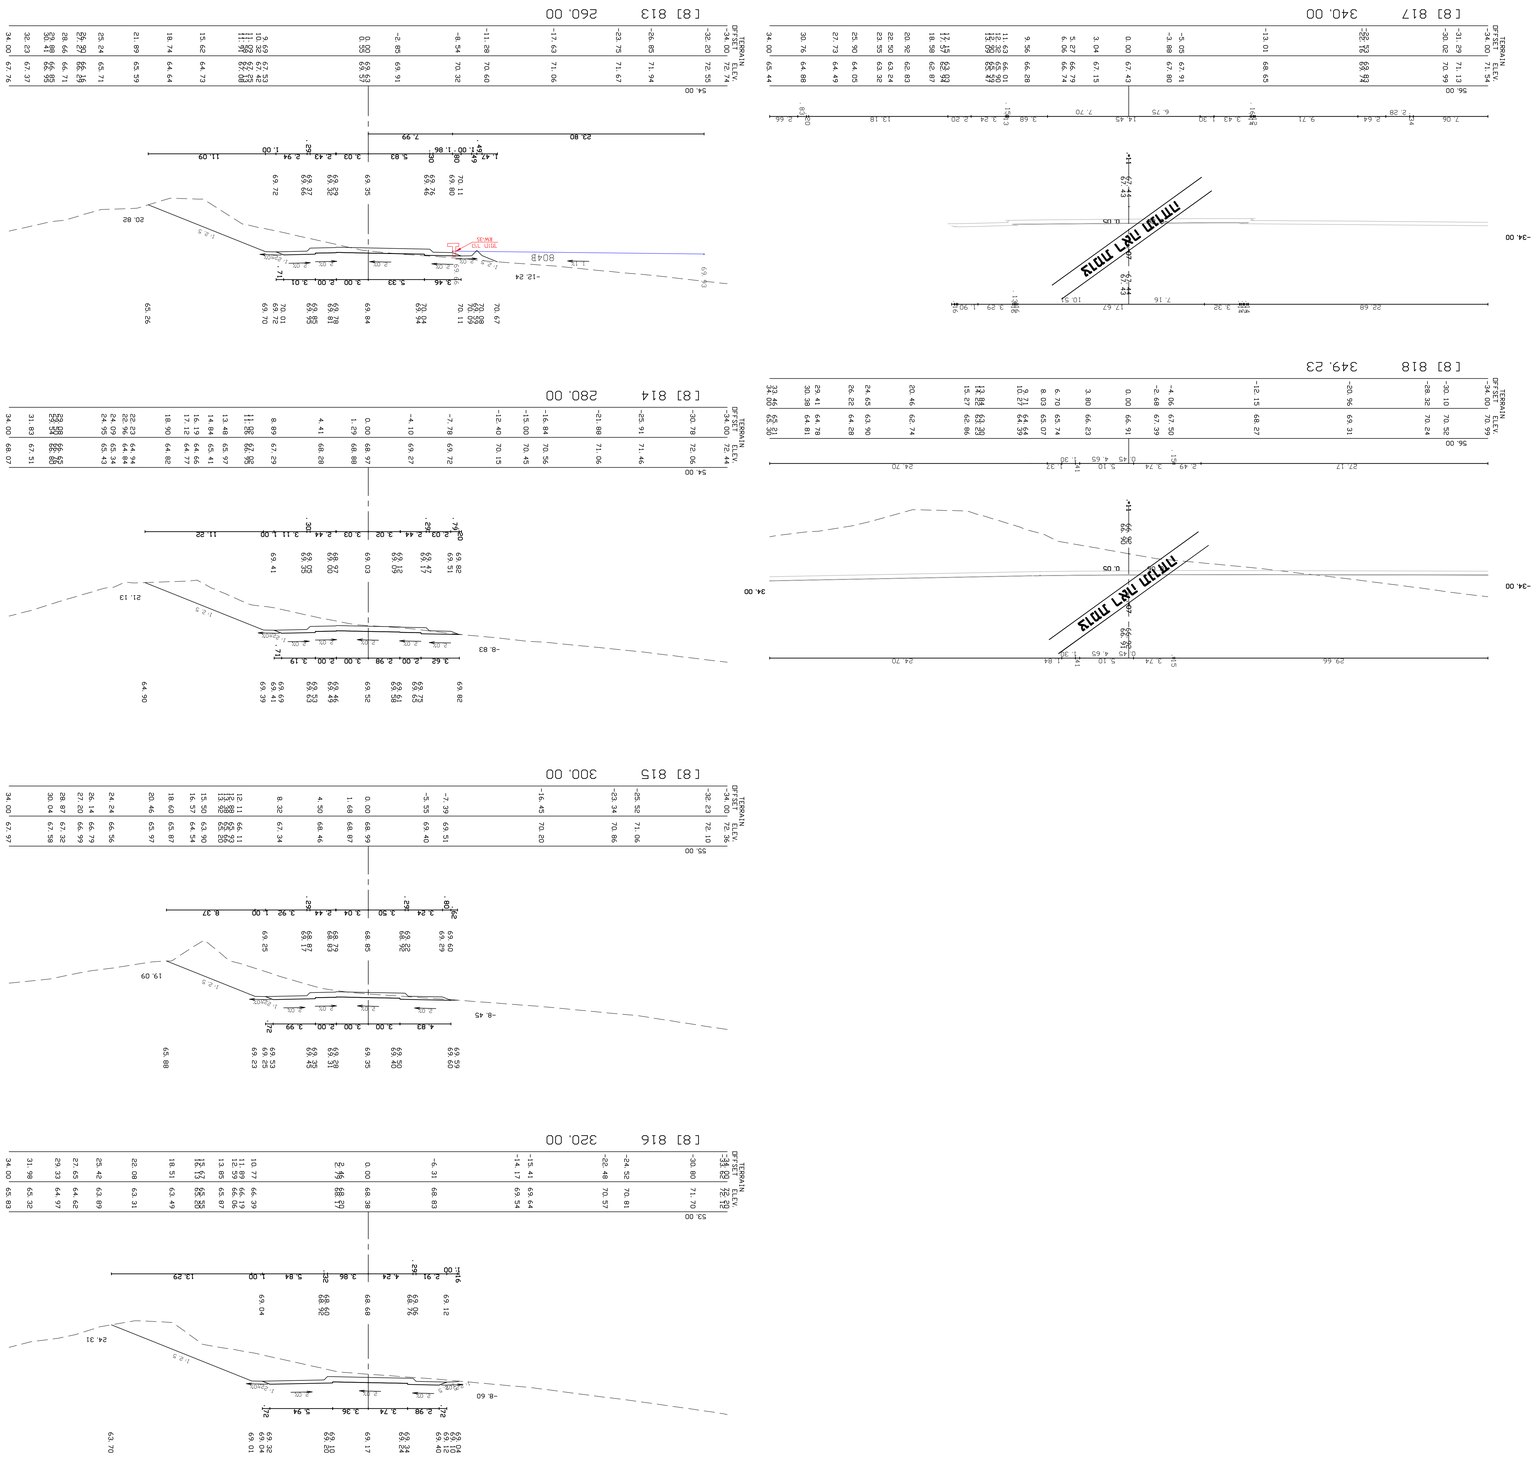
[8] 817 340.00
[8] 818 349.23
[8] 813 260.00
[8] 814 280.00
[8] 815 300.00
[8] 816 320.00
TERRAIN
DEPTH
ELEV.
RIGHT LANE DRIVE
-34.00