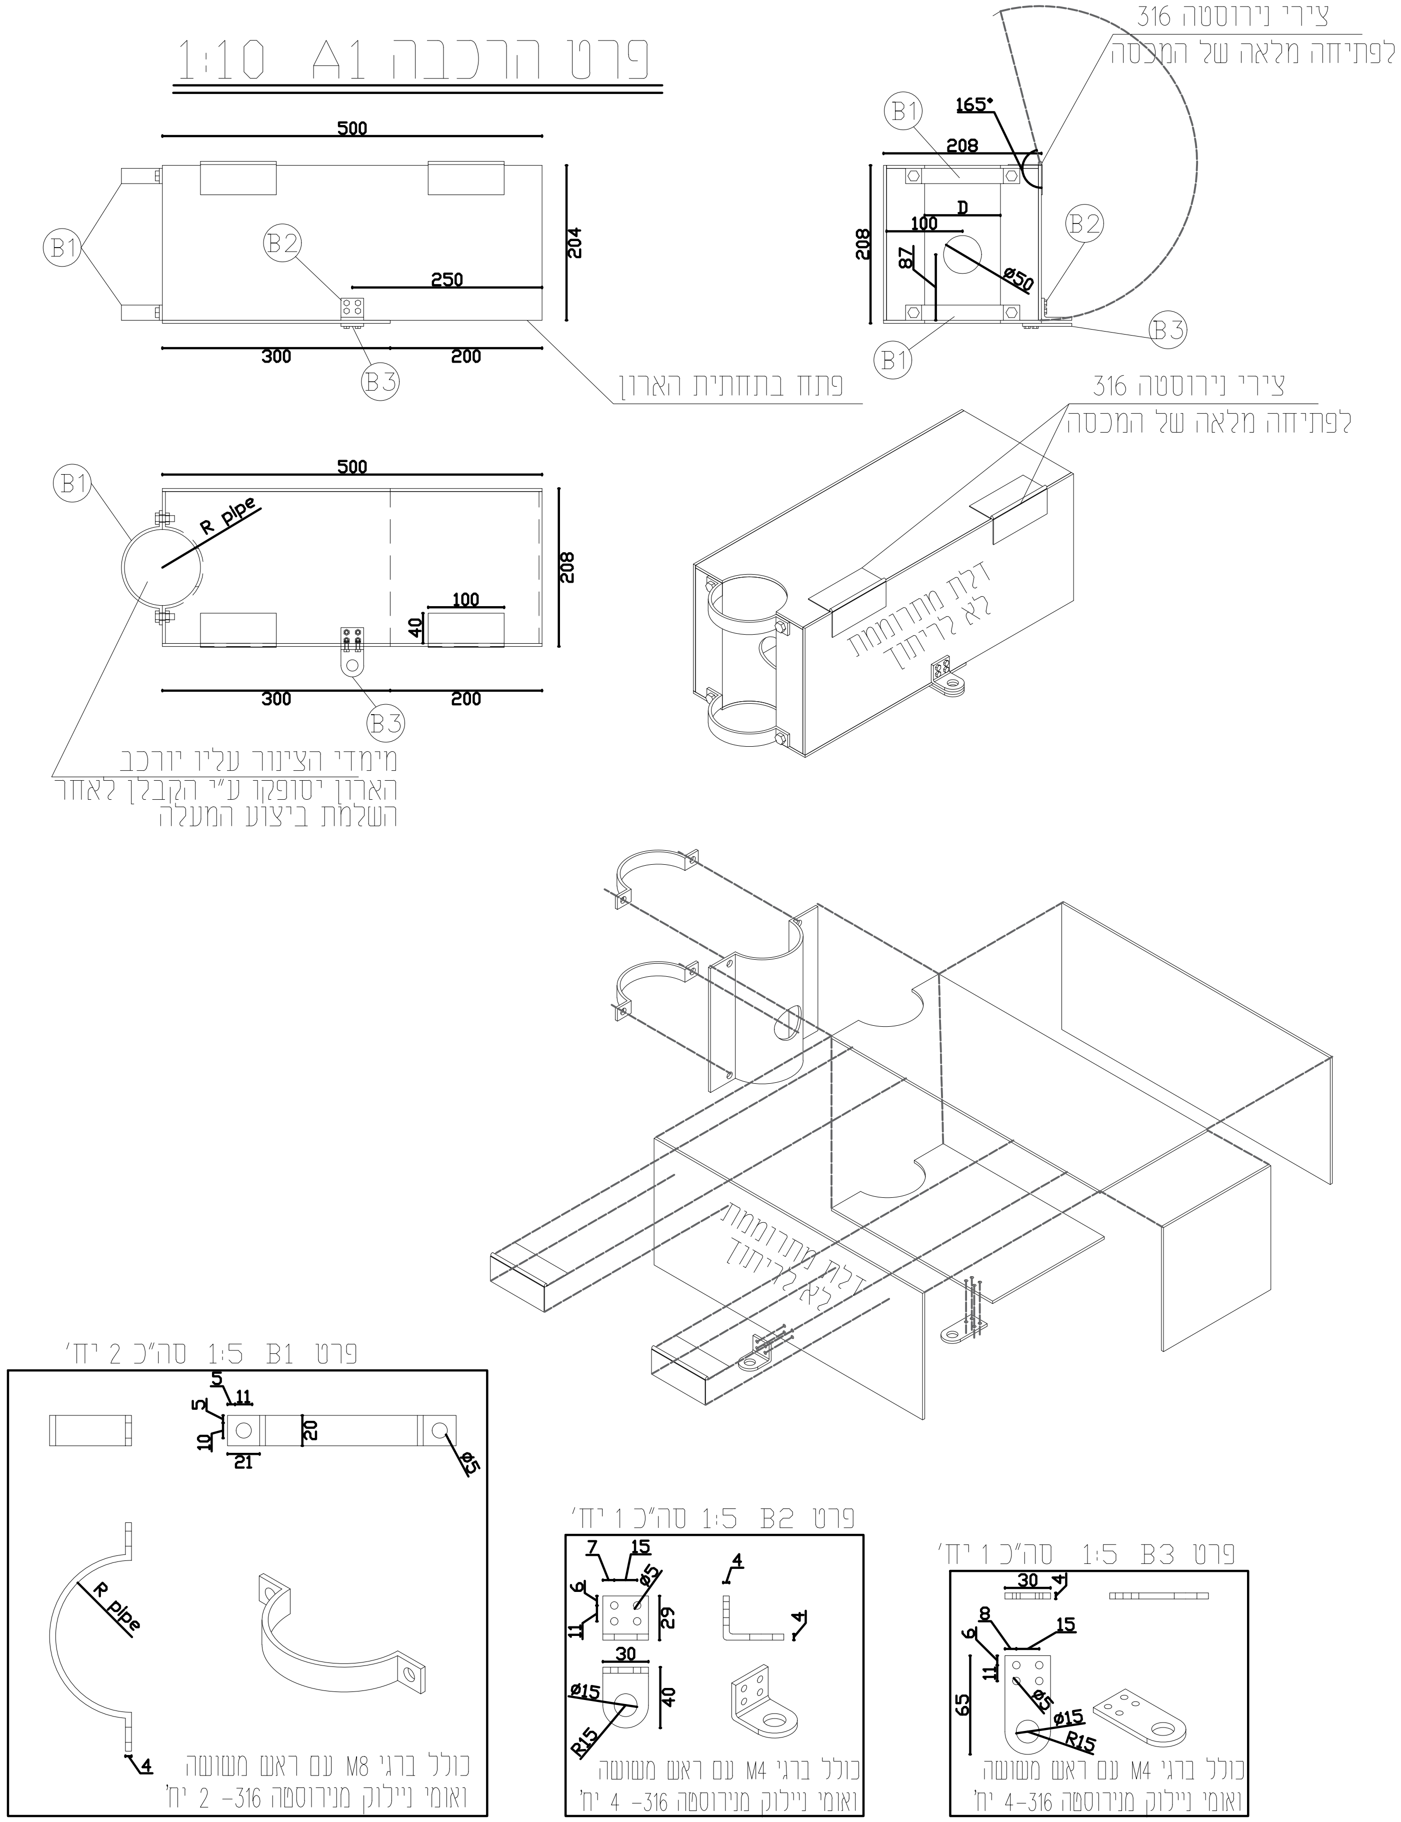

הערה לפרט A1:

1. כל צלעות הארון יהיו מפח נירוסטה 316 בעובי 4 מ"מ.
2. כל צלעות הארון יחוברו בריתוך המתאים לנירוסטה ע"י רתך מוסמך בעל ניסיון וידע בריתוך נירוסטה. כל הריתוכים והקדחים יבוצעו במפעל לא יורשו ריתוכי נירוסטה בשטח.
3. מחיר פרט זה כולל מנעול תליה בעל אנקול 13 מ"מ ומפתח מסטר.
4. הארון וכל חלקיו ייוצרו במפעל/ מסגריה ויסופקו קומפלט לאתר, באתר יורכב הארון ויחוברו לו כל חלקי ההברגה.
5. כל הברגים בפרט זה יהיו מנירוסטה 316 עם ראש משושה ואומים ניילוק באורך מתאים ומחירם כלול בפרט זה.
6. כל שולי הנירוסטה ישופו והיו חלקים ללא שבבים וקוצים.
8. צירי הארון יהיו מנירוסטה 316.

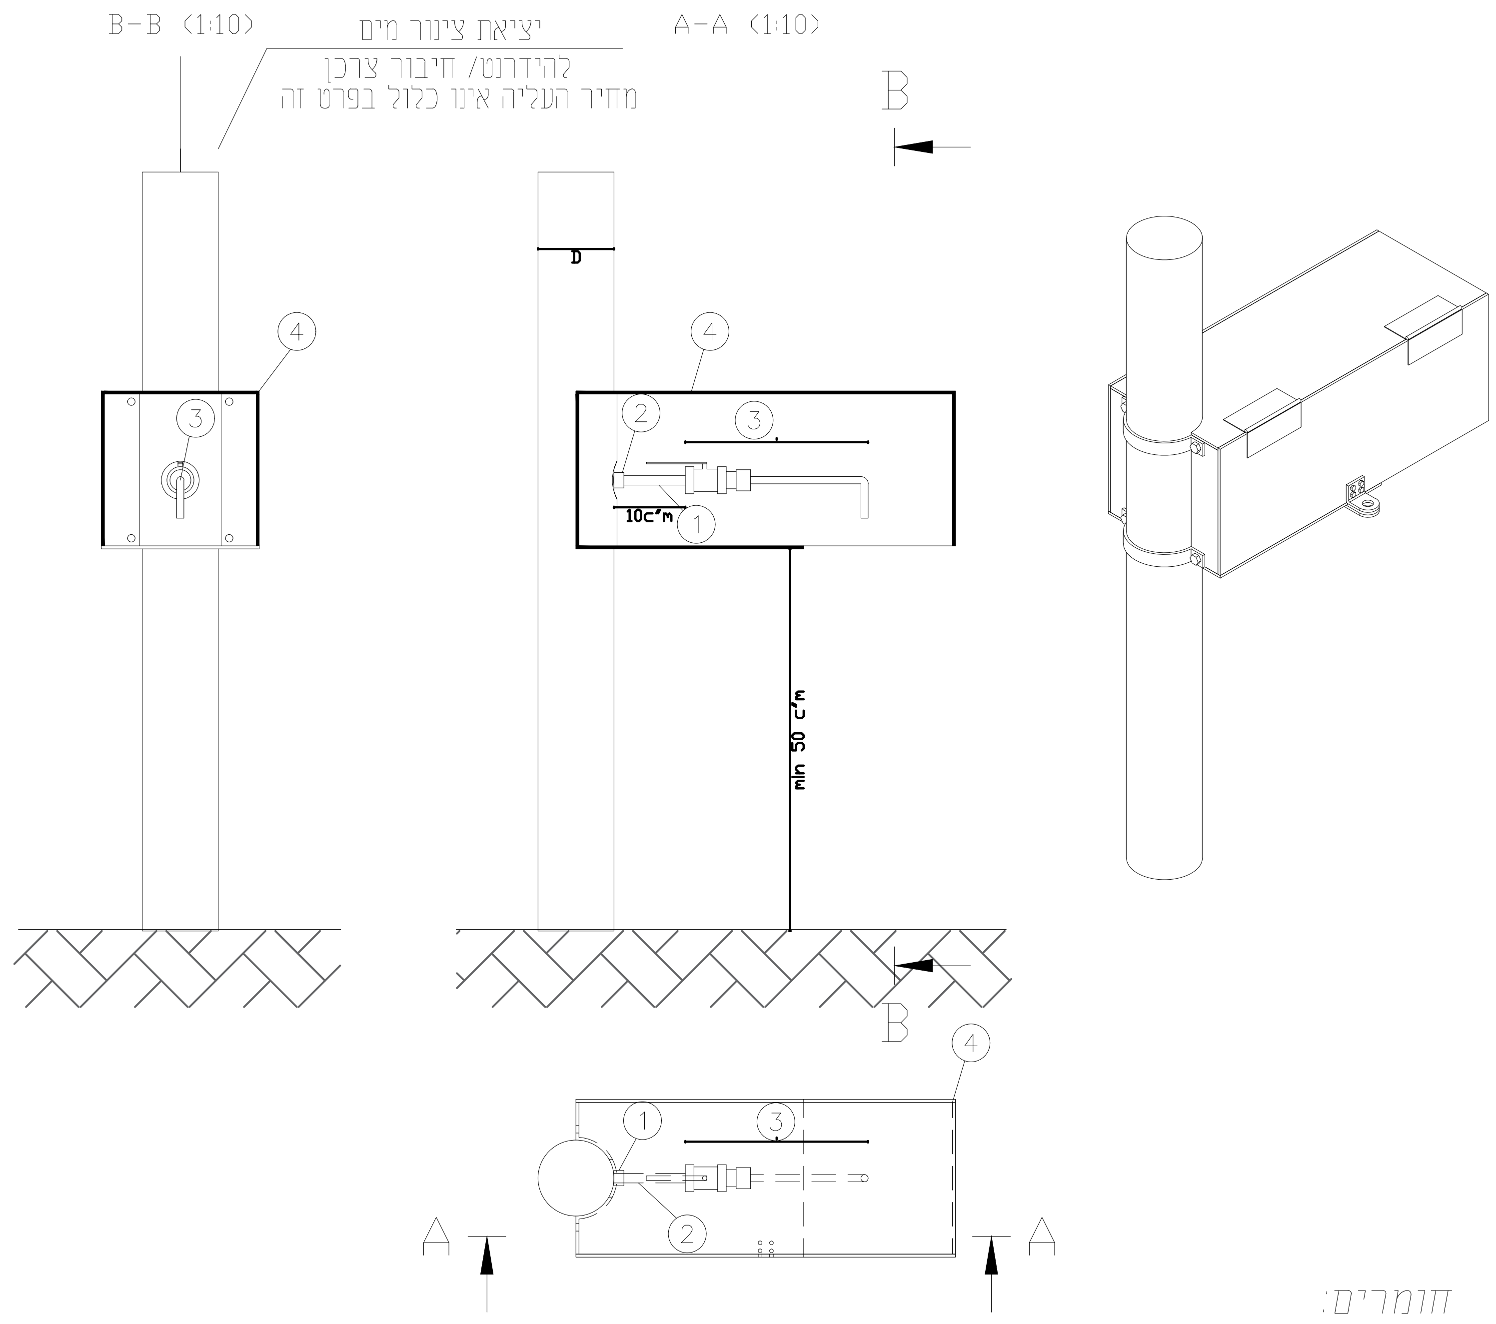

חומרים:

1. מופה לחץ הברגה פנים	ø1/2"	יח'	1
2. צינור נירוסטה סקדיות 40 הברגה חוץ	ø1/2"	ס.א	10
3. ברז דיגום תקני מנירוסטה 316 הברגה פנים	ø1/2"	יח'	1
4. ארון מנירוסטה 316 ע"פ פרט A1		יח'	1

הערה לפרט 1005:

1. ברז הדיגום יעמוד בכל דרישות משרד הבריאות והתאגיד העירוני.
2. ברז הדיגום יהיה מנירוסטה 316 BSP ויסופק קומפלט כולל ברז וצינורית נירוסטה באורך 15 ס"מ מכופפת ב 90 מעלות כלפי מטה בשליש האחרון.
3. צינורית הנירוסטה תהיה בקוטר "3/8 עם עובי דופן של 1.2 מ"מ.
4. חיבור לברז יבוצע בעזרת עין פליז ללא טפלון, חיבור קשית.

ISO 9001:2015 IQC Institute of Quality & Control – Certified Quality Management System			Information לעיון
			Tender למכרז
	18.09.2022	✓	Execution לביצוע
No מס' הדף	1005	המבצע אחראי לבדיקת המידות ולהתאמתן במקום. על המבצע לבקר את כל המידות ועל כל טעות או אי התאמה עליו להודיע למתכנן. אין לקבוע גדלים ע"י מדידה בשרטוט. ALWAYS THINK SAFETY.	
No מס' התוכנית	652-13		
Design director תכנן	קסניה		
Designed by שרטט	קסניה	Date תאריך 14.02.2021	Scale קנ"מ
Checked by בקר	ר. ברז'יק	File קובץ PRT digum box.dwg	Size of sheet מידות הגליון A3

ברז'יק מהנדסים
BEREJIK ENGINEERING
תל-אביב, רח' עמינדב 23, מיקוד:67898
טל: 03-5622254 פקס: 03-5626696
WWW.Berejik.co.il E-mail: Office@Berejik.co.il

Place המקום	שדרות
Project name שם פרויקט	מתחם 11
Subject of drawing נושא הגליון	נקודת דיגום בארון