


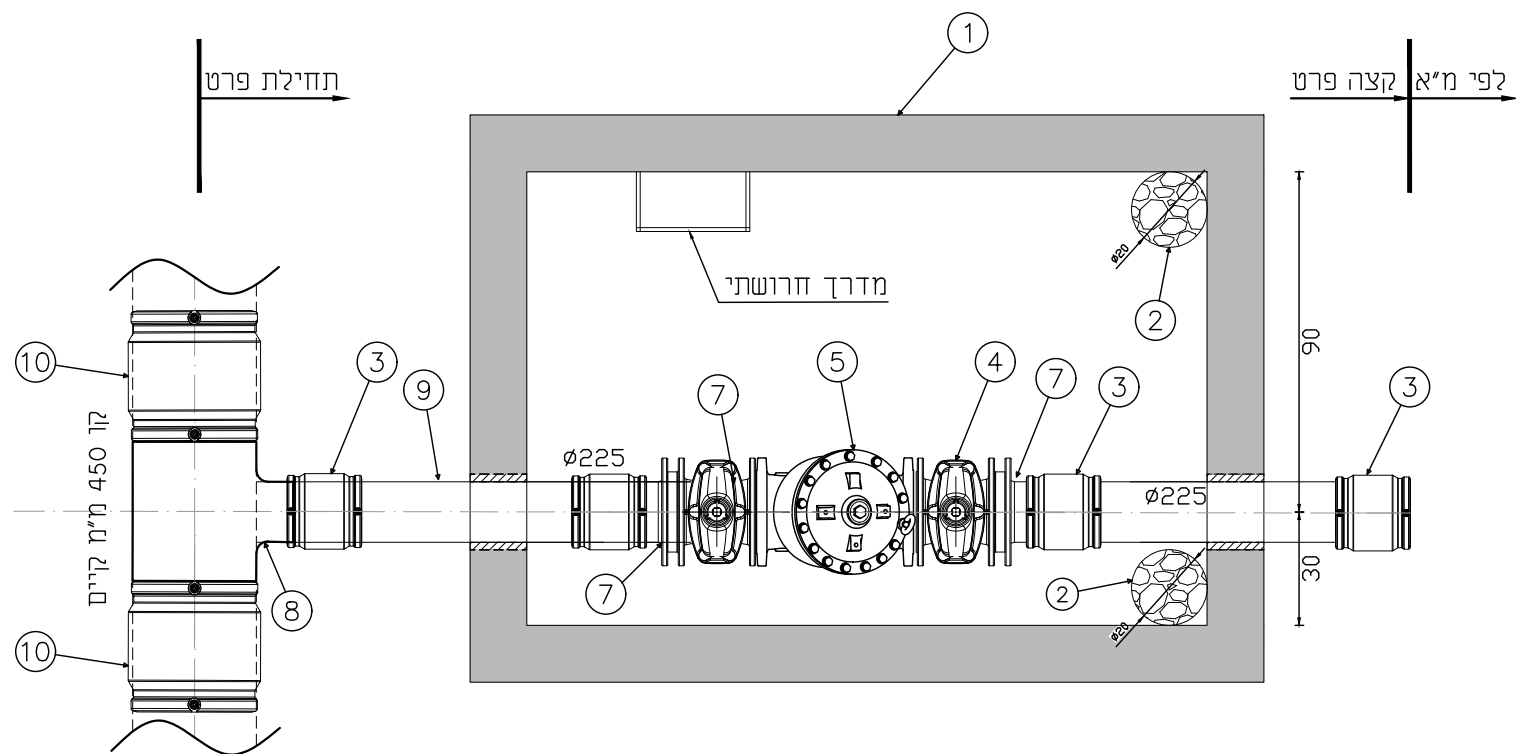

חומרים:


1	יח'	180x120	שוחת ביקורת מלבנית טרומית מבטון מזויין כולל צירי הגבהה מדרך ומכסה מסוג 400 כולל כל הפתחים והקדחים
2	יח'	ø20x105	קידוח לניקוז שוחה עם שרוול, מבר גיאומטני 80 ג"ר/מ"ר עם מילוי אגרוט 19/14 (פוליה)
3	יח'	ø225	מצמד דו כיווני "פלסאון" ל- EF 13.6 SDR מחבר EF
4	יח'	ø225	מגוף טריז דוגמת AVK כולל ציפוי אפוקסי פנים וחץ ליבת- MBR וציר נירוסטה כולל גלגל פתיחה
5	יח'	ø225	מגוף מקטין לחץ ברמד סדרה 770 +VFI מד לחץ
6	יח'	ø225	מגברה הקבוע בבטון ע" פרט 313
7	יח'	ø225	מתאם אוגן "פלסאון" 460207
2	יח'	ø8"	+ אוגן מצופה פלסאון" 09903
1	יח'	450x225x450	הסתעפות מעבר "פלסון" 4114W7
3.0	יח'	ø225	צנור פקסגול
2	יח'	ø450	מצמד דו כיווני "פלסאון" ל- EF 13.6 SDR מחבר EF

הערה:

1. באחריות הקבלן לודע התאמת אוגנים בין האיברים השונים

2. הפרט כולל:

חיבור מערכות: פרוק אוגנים עיוורים וחיבור לקו קיים/חדש כלול במחיר הפרט

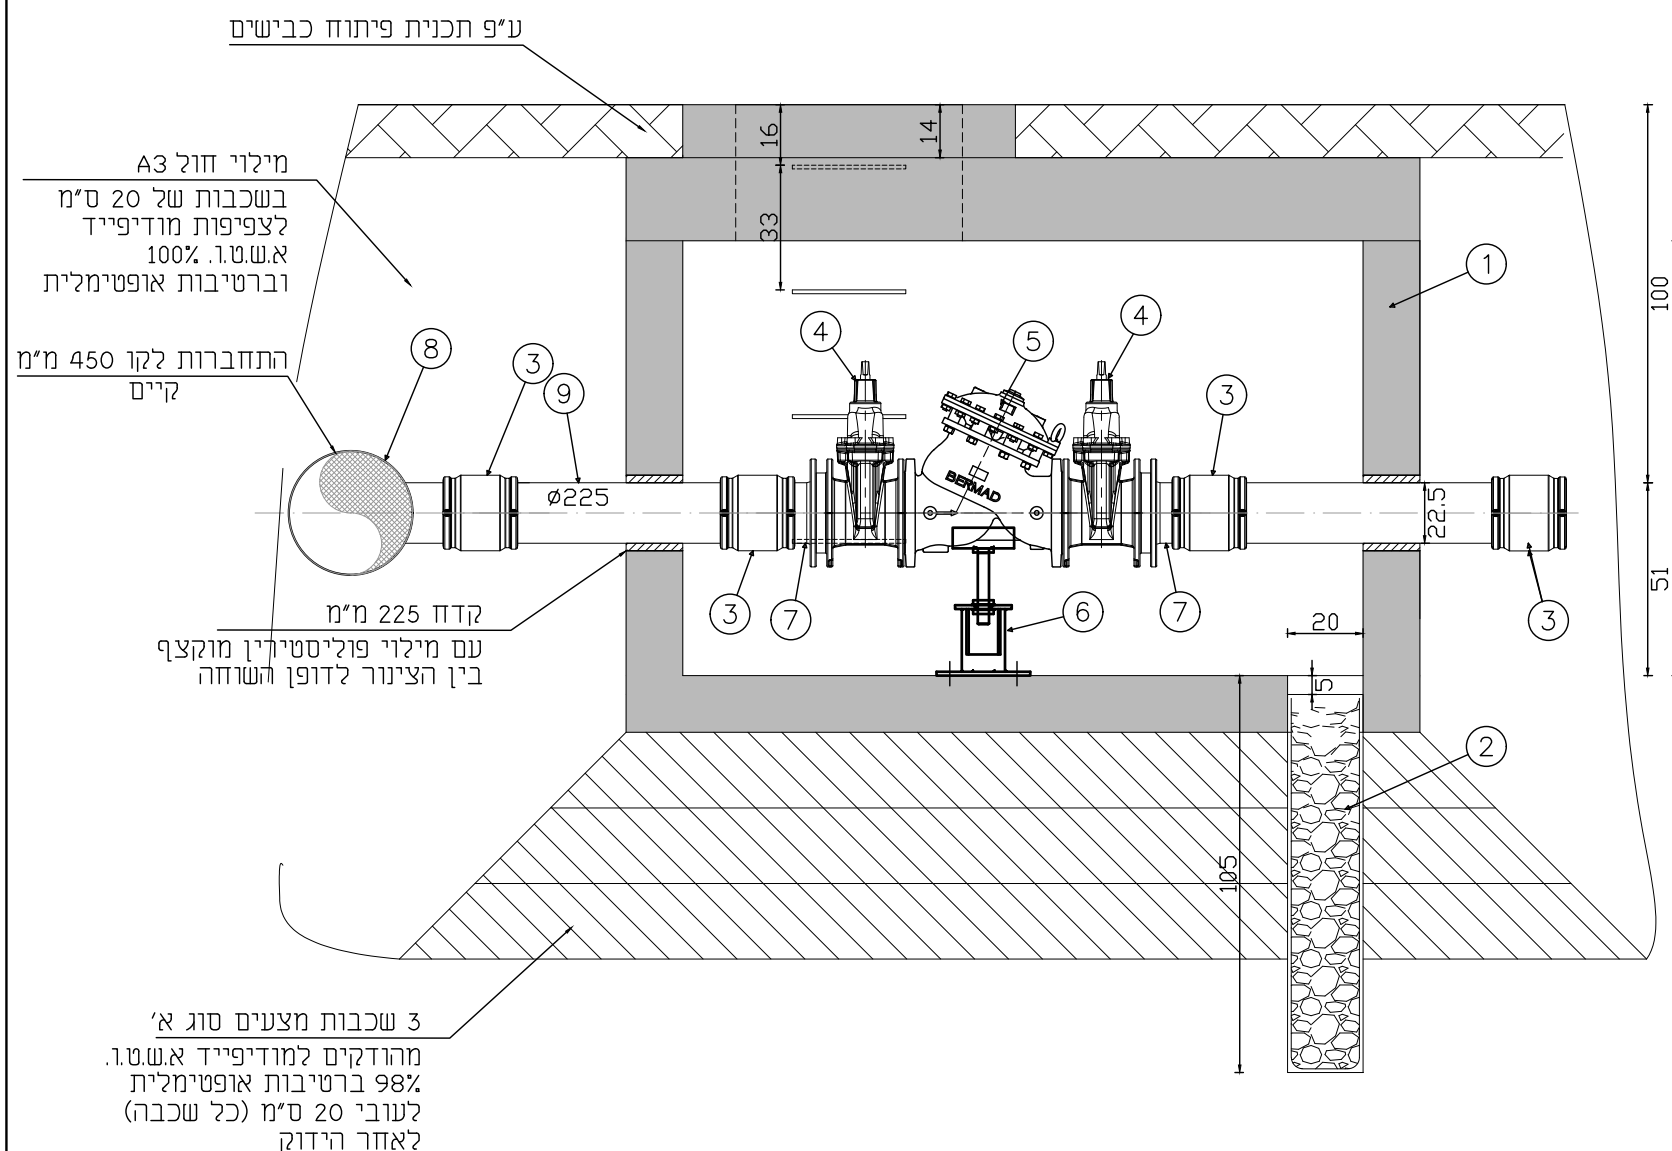

	לעיון Information	
	למכר Tender	
	לביצוע Execution	18.09.2022
No 404 מס' הדף	המבצע אחראי לבדיקת המידות ולהתאמתן במקום. על המבצע לבקר את כל המידות ועל כל טעות או אי התאמה עליו להודיע למתכנן. אין לקבוע גדלים ע"י מדידה בשרטוט.	
No 652-13 מס' התוכנית	Design director תכנן	
Designed by קסניה	Date תאריך 14.02.2021	Scale קנה מידה ללא קנה
Checked by בקר ר.ברז'יק	File קובץ prt malm.dwg	Size of drawing מידות הגליון A3 sheet
Place שדרות		
Project name מתחם 11		
Subject of drawing פרט שוחת מקטין לחץ		

ברז'יק מהנדסים
BEREJIK ENGINEERING

תל-אביב, רח' עמינדב 23, מיקוד: 67898
 טל: 03-5622254 פקס: 03-562696
 WWW.Berejik.co.il E-mail: Office@Berejik.co.il