



7252-1-7
מספר תוכנית

1500
שטח בנייה


ג'רניצ'ונו
שם הרחבה

מועצה שטח
המחוז הצפוני

שירות המבחן
(מתחם 10)

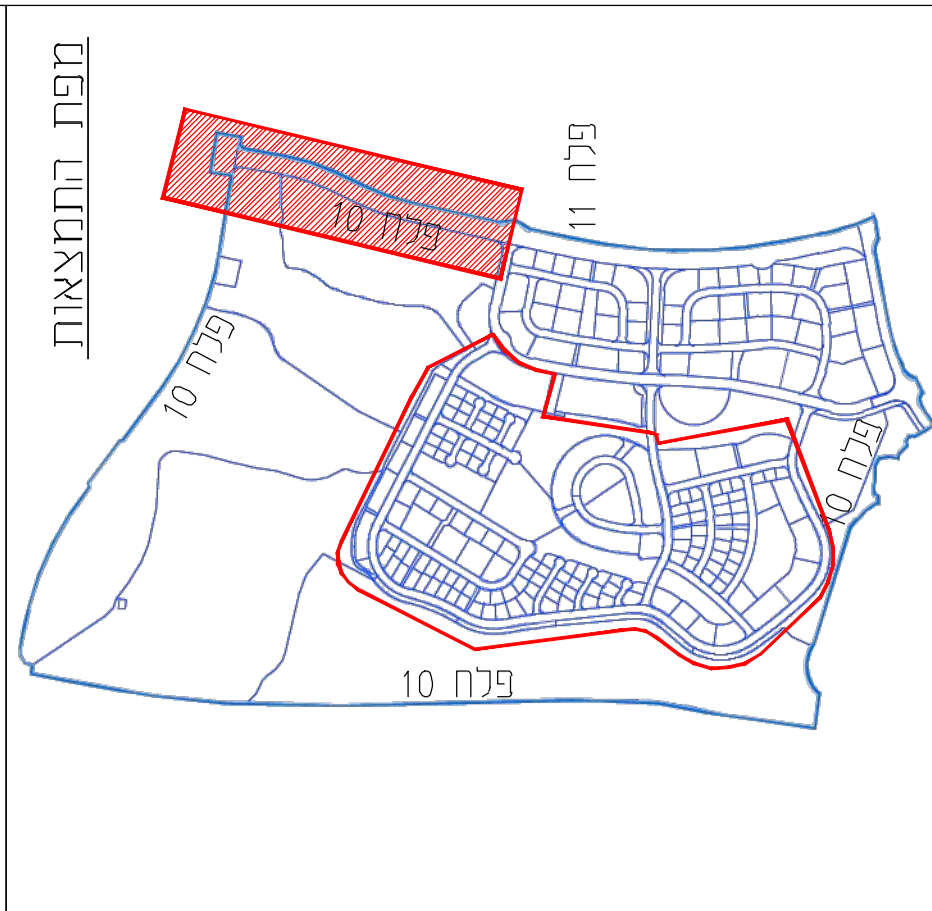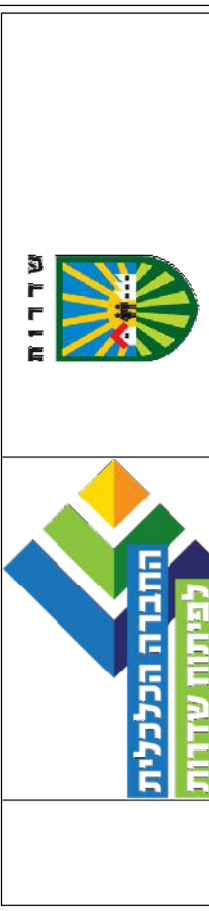

מספר	תיאור	תאריך
1	הוצאת תוכנית	15.02.2018
2	שינוי תוכנית	28.07.2018
3	שינוי תוכנית	21.12.2018
4	שינוי תוכנית	14.09.2020

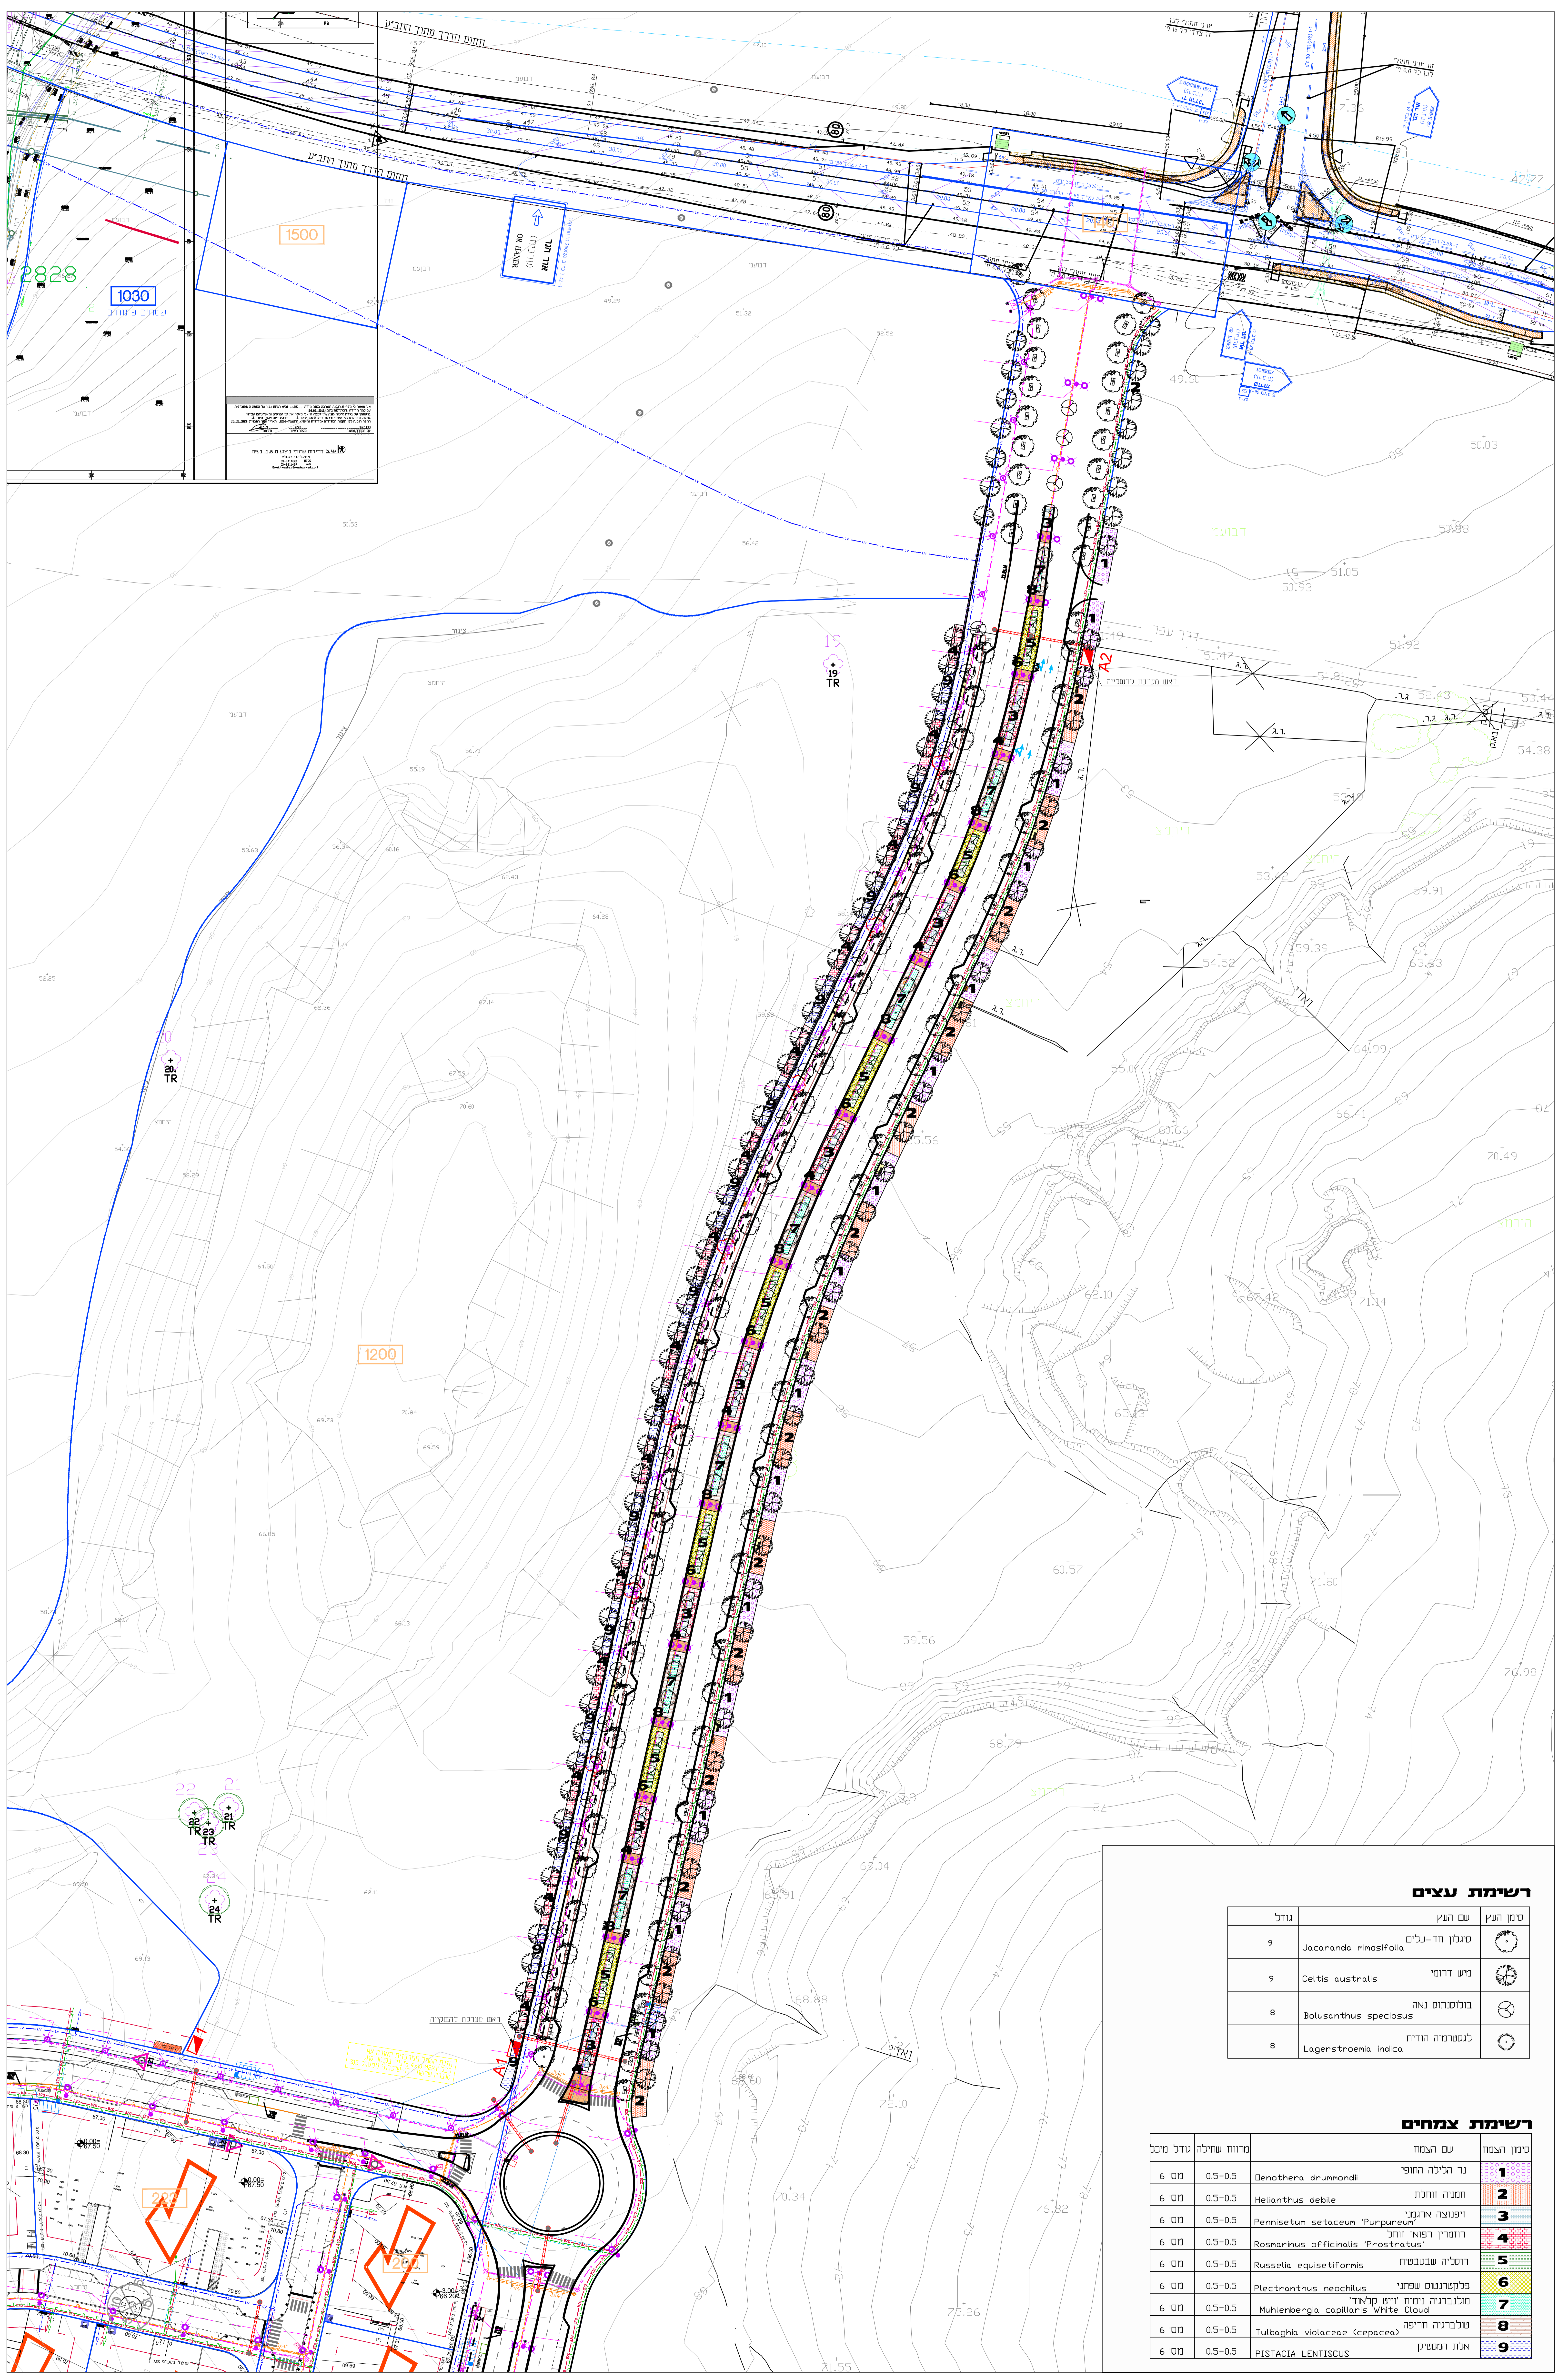

רשימת עצים

סמל	שם העץ	גודל
1	סיגנון חד-עלים Jacaranda mimosifolia	9
2	מש דדומי Celtis australis	9
3	בולסנתוס נאה Bolusanthus speciosus	8
4	לגסטרומיה ורדית Lagerstroemia indica	8

רשימת צמחים

סמל	שם הצמח	מרחק שדירה	גודל מינר
1	נר הכילה החופי Denothera drummondii	0.5-0.5	6 מ"ס
2	חמניה זוחלת Helianthus debile	0.5-0.5	6 מ"ס
3	דיפנטריום אדום Pennisetum setaceum 'Purpureum'	0.5-0.5	6 מ"ס
4	רוזמרין רפואי זוחל Rosmarinus officinalis 'Prostratus'	0.5-0.5	6 מ"ס
5	רוסליה שבטבטות Russelia equisetiformis	0.5-0.5	6 מ"ס
6	פלקטרוס שטני Plectranthus neochilus	0.5-0.5	6 מ"ס
7	מלנברגיה נמת זיץ קולאד Muhlenbergia capillaris 'White Cloud'	0.5-0.5	6 מ"ס
8	טולברגיה חרופה Tubalgia violaceae (Cepaceae)	0.5-0.5	6 מ"ס
9	אלת המסטיק PISTACIA LENTISCUS	0.5-0.5	6 מ"ס

התוכנית נכנסה לתוקף ב-15.02.2018
התוכנית נשקלה ב-28.07.2018
התוכנית נשקלה ב-21.12.2018
התוכנית נשקלה ב-14.09.2020