לוח חשמל משנה
גג אירועים

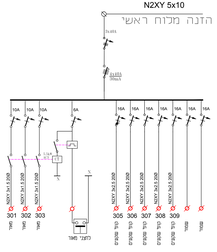

לוח חשמל משנה
קומה עליונה

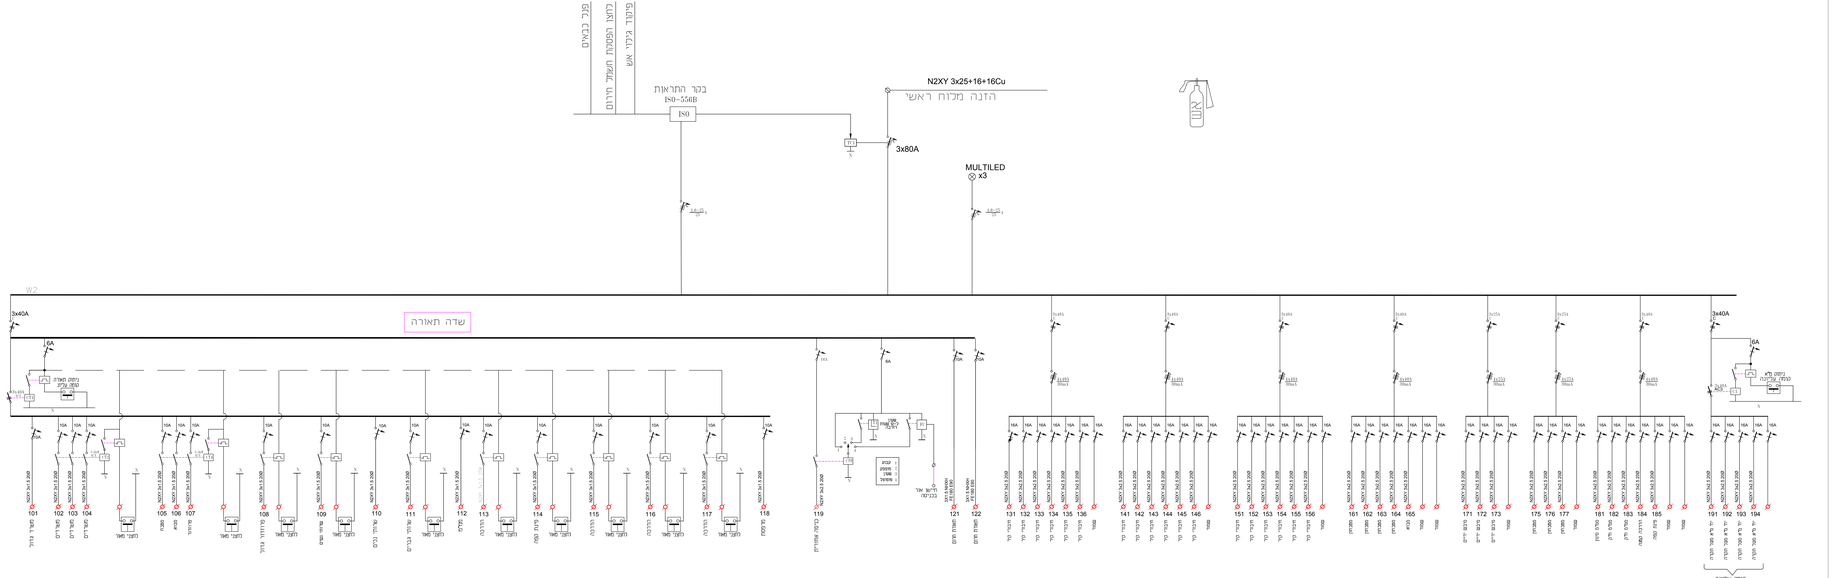

נושא	מרכז צעירים עדרות קומה עליונה גג אירועים
שם לקוח	
תכנון	חזה
בדק	
אישר	אצל
תאריך	20.5.2025
מהדורה	קדם ביצוע
מספר גיליון	E-1457-מש2

מבנים אליאב בע"מ
רח' הנגר 2 מ.ת. אלון תבור
ת.ד. 11007 תל אביב 61110
טל' 03-6488888 פקס' 03-6488889
www.eliav.co.il

מהדורה	
מבוטל	
לביצוע	
לאישור	
לידיעה	

מבנים אליאב בע"מ בעלות מלאה בזכויות היוצרים, אין לבצע כל שימוש במסמך זה כולו או חלקו אם לא הוסמכת לכך בכתב ויש בכך כדי לגרוע מזכויות משפטיות כלשהן