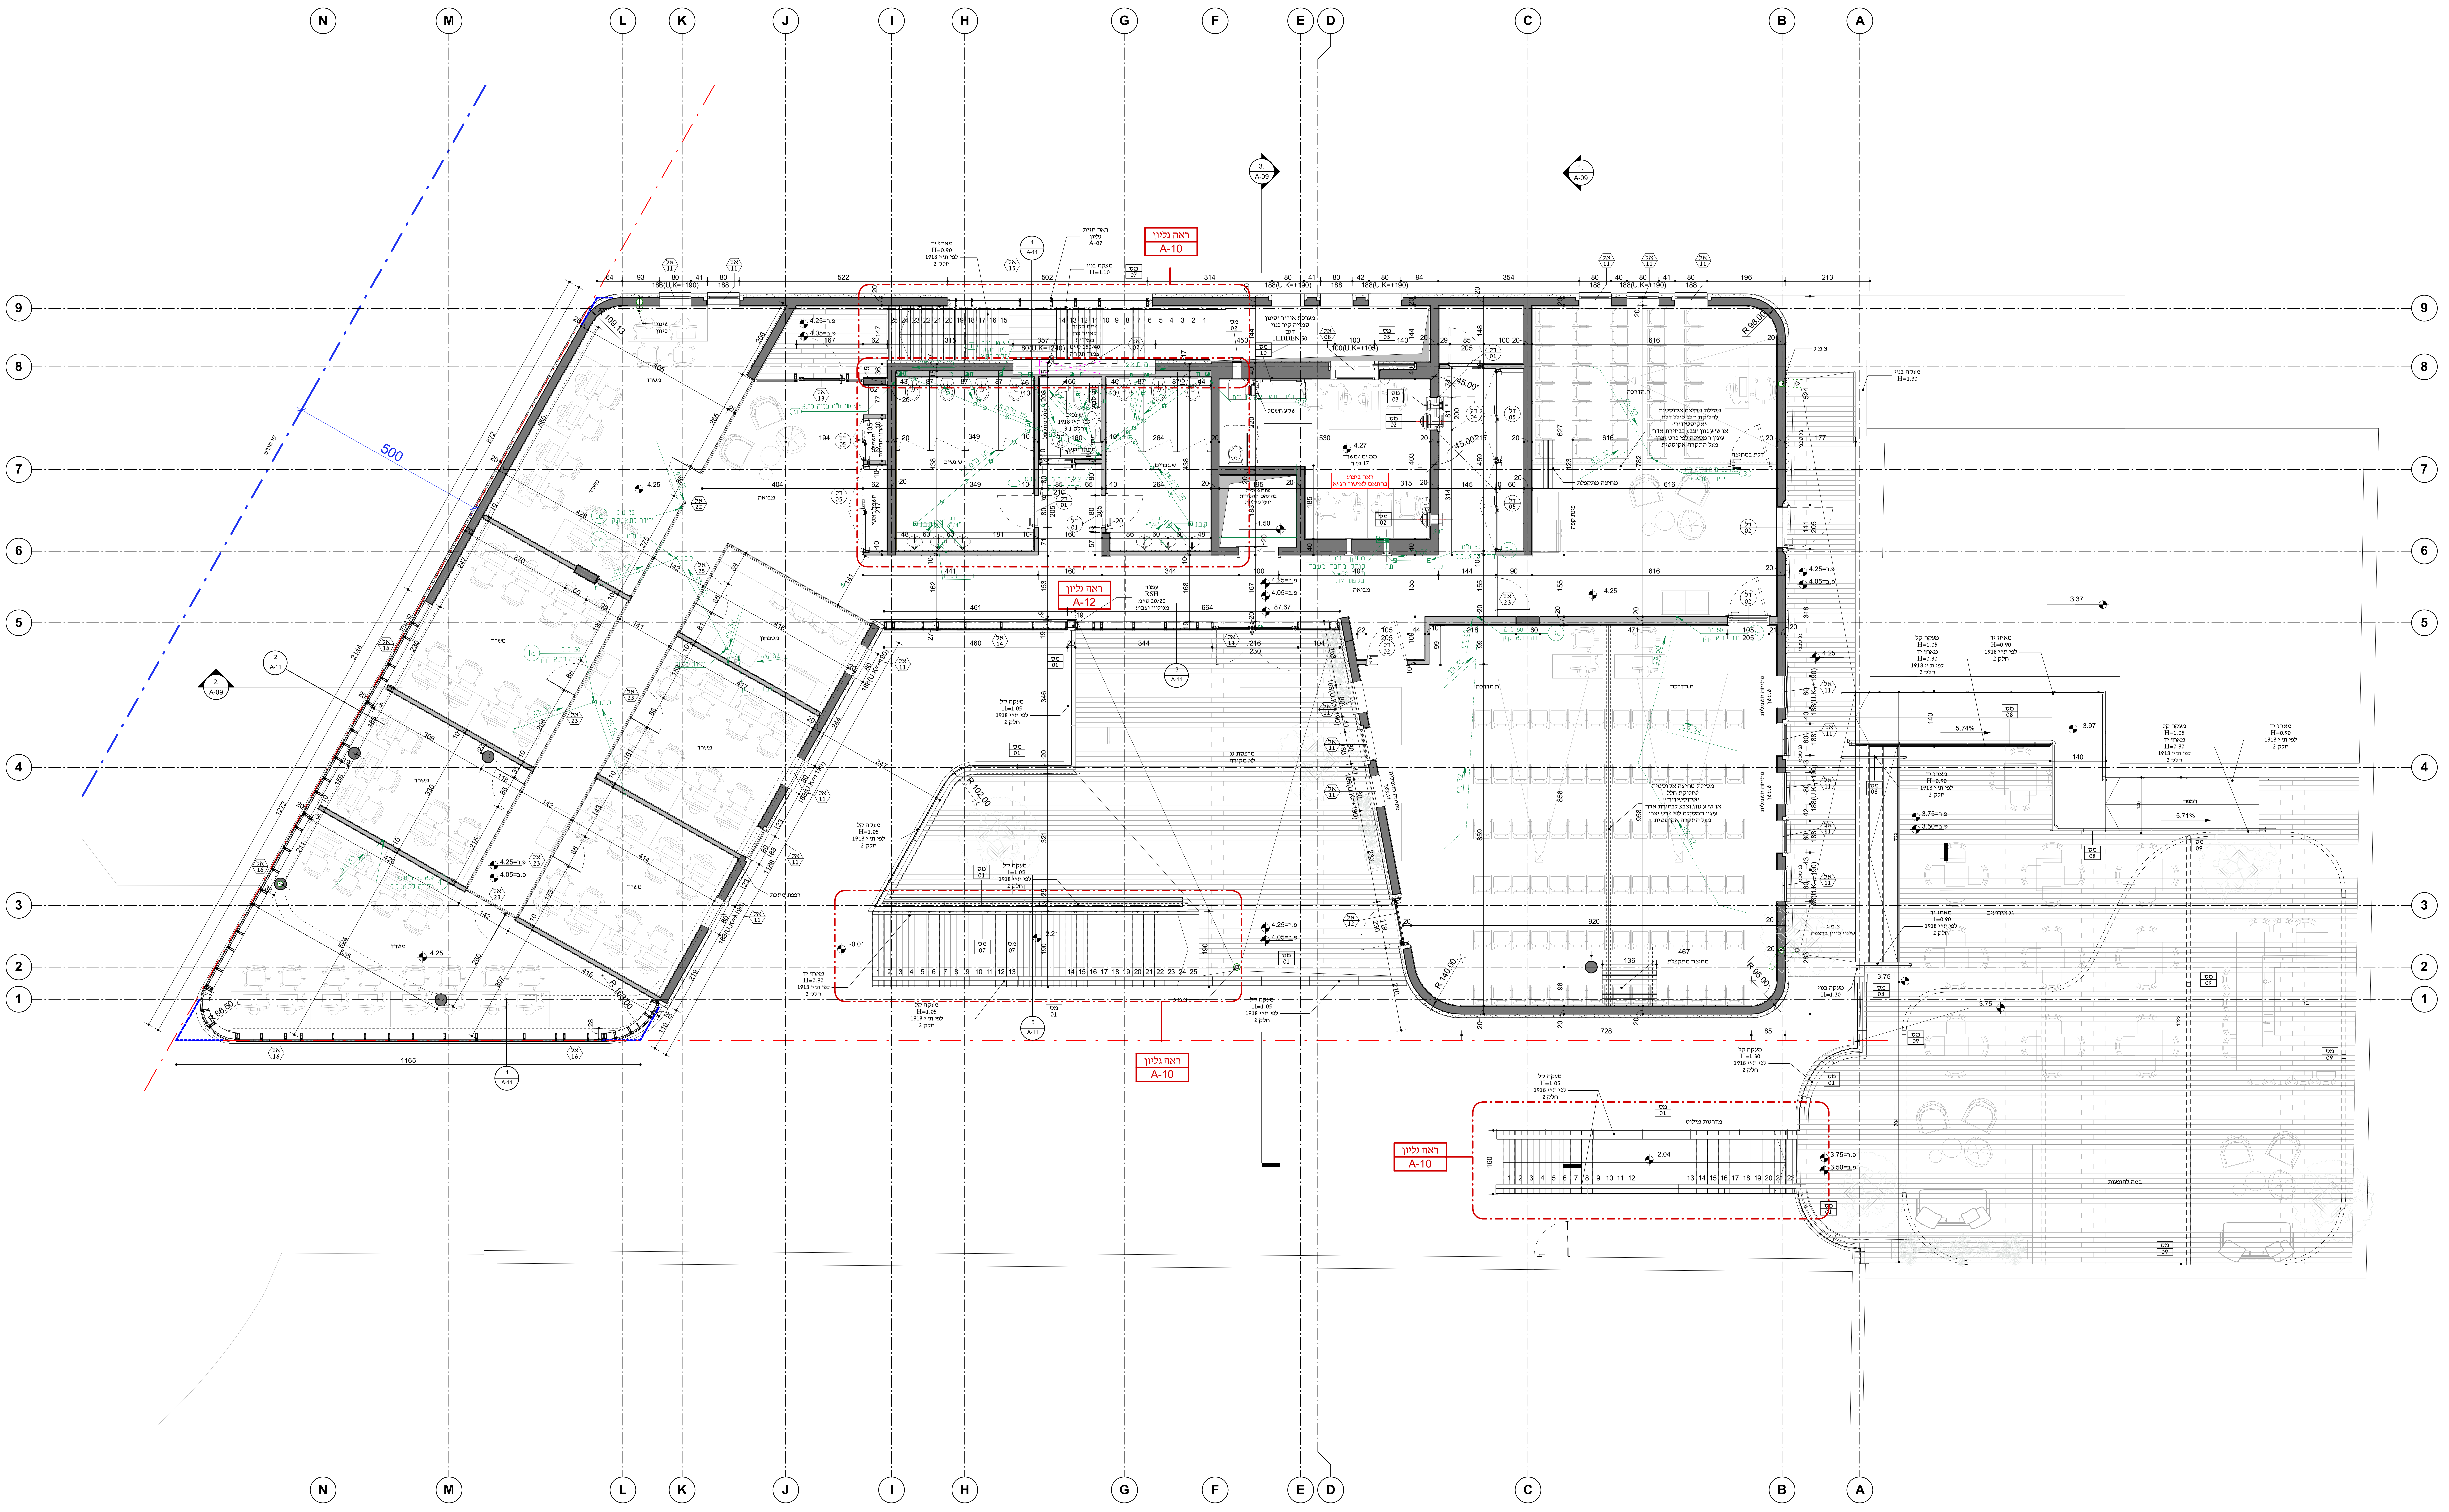
N
M
L
K
J
I
H
G
F
E
D
C
B
A
9
8
7
6
5
4
3
2
1
ראה גליון A-10
ראה גליון A-12
ראה גליון A-10
ראה גליון A-10
500
1165
728
R 140.00
R 102.00
R 95.00
R 98.00
3.37
5.74%
5.71%
3.97
4.25
2.21
2.04
-0.01
A-09
A-11

תכנית קומה ראשונה

קנ״מ 50 : 1

מהדורה	תיאור	תאריך
1	חומר למכרז	18.12.22

רשימת מהדורות

מהדורה	מהנדס שלד	אינסטלציה וספרינקלרים	חשמל ומתח נמוך	מזוג אוויר ואוורור	תנועה וכבישים	בטיחות	קרקע וביסוס	איטום	אדריכלות נוף	מעליות	נגישות	מיגון	הידרולוג	ניהול פרויקט
1	☒	☒	☒	☒	☒	☒	☒	☒	☒	☒	☒	☒	☒	☒

לעיון | [✓ למכרז] | לביצוע

שם
מרכז צעירים

מס'
156

מהדורה
1

שם	קומה ראשונה
מספר	A-01
קנה	1 : 50
אדריכל	שונית דותן
זמן יצירת	18.12.22

AS אדריכלים
AS@AS-ARC.COM
TROMPELDOR 6 KFAR-SABA
A- 054-6566301
S- 052-4465141
O- 073-7873868
AS-ARCHITECTS.COM