



- מקרא:
- אספלט קיים
 - אספלט חדש
 - מדרכה מרוצפת חדשה
 - מדרכה מרוצפת קיימת
 - גינון

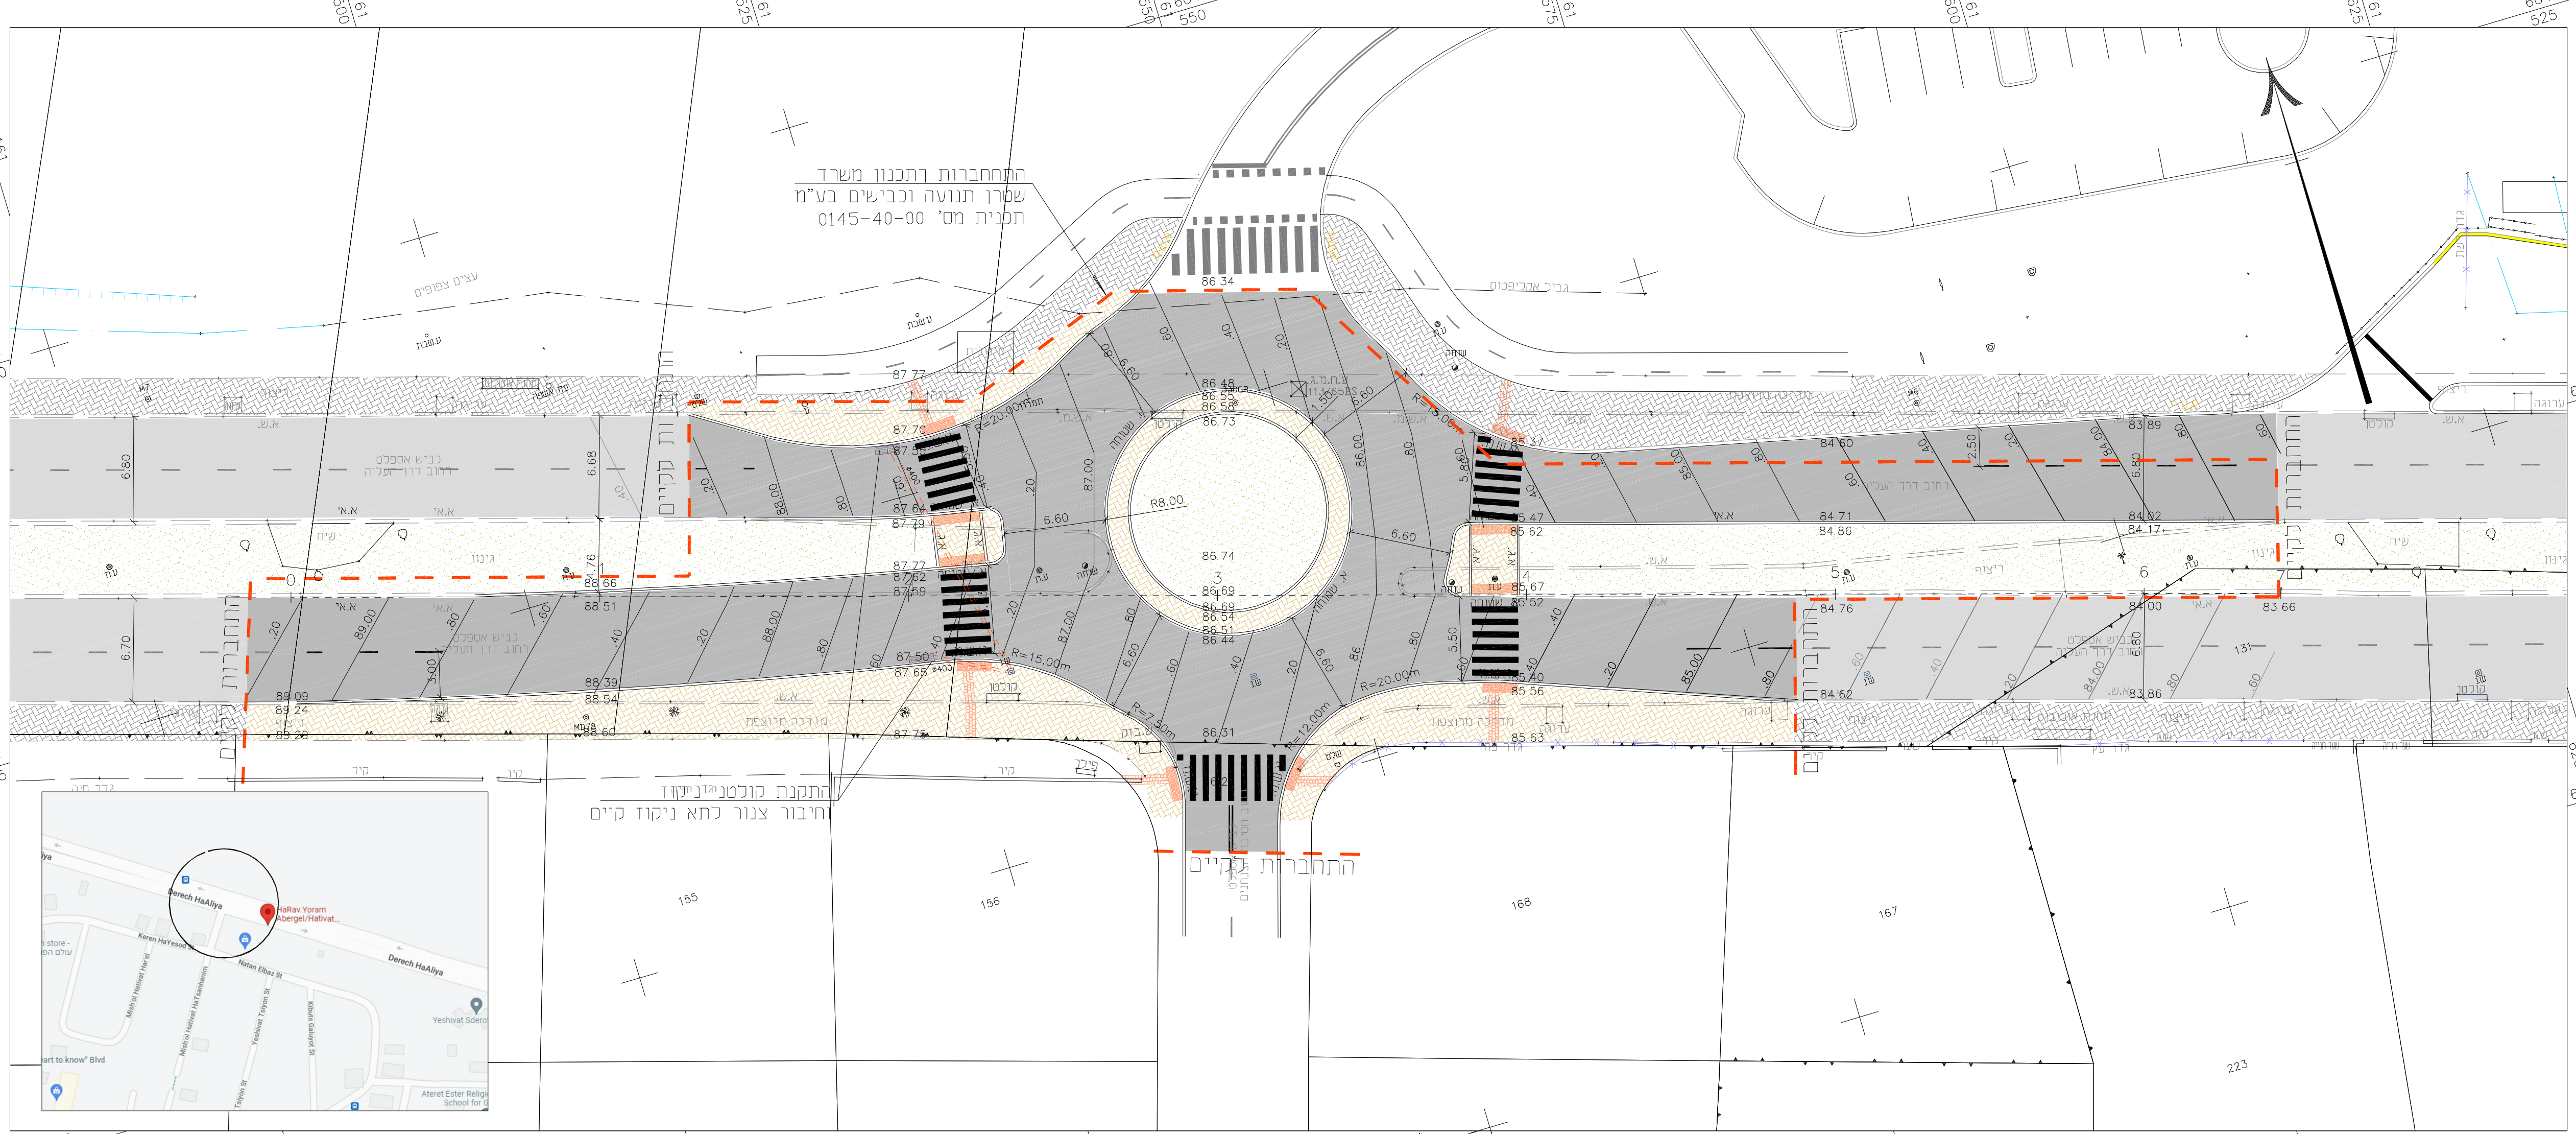

התחברות לתכנון משרד שטרן תנועה וכבישים בע"מ תכנית מס' 0145-40-00

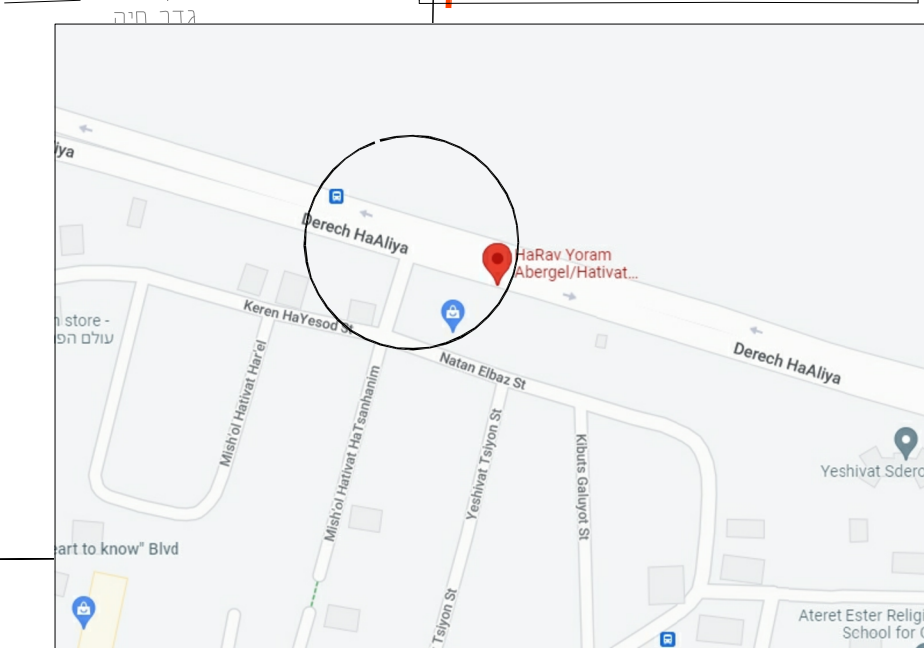

מס'	נושא	תאריך

עיריית שדרות

פרויקט: מעגל תנועה ברחוב דרך העליה בכניסה לבה"ס מקיף כללי

שם הפרויקט: תנועה

תאריך:	26.12.2022	ק.מ:	1:250
מספר הפרויקט:	שרטוט תכנון אישר	מספר הפרויקט:	שרטוט תכנון אישר
מספר הפרויקט:	00-03-02-49-HW-KD	מספר הפרויקט:	00-03-02-49-HW-KD

מסרה: למכרז

הנדסה אזרחית בע"מ
 כבישים - פיתוח - תנועה - תחבורה
 רחובות - בטיחות - תכנון - עיסקי - ניהול
 רמי מלניץ 15, צד הדסה 9987600
 רמי חורזית 3, ראשון לציון 7543103