


| מטרה: | |
|------------|----------------------------------|
| א.ט | באז עשר מחנות |
| א.ט.ג | באז עשר מחנות חלופיות |
| א.ט.ג.א | באז עשר מחנות חלופיות למרכז הניה |
| א.ט | באז עשר מחנות |
| א.א | באז עשר מחנות |
| א.ט.ל | באז עשר חניה |
| א.ט.ט.ג | באז עשר עגלה רכב |
| גובה מחנות | |
| 68-19 | גובה קיים |
| 104 | גובה קיים |
| כביש מחנות | |
| | מדרגה מחנות |
| | כביש / תחום חריג |
| | שפיר חניה מחנות |
| | אזור מחנות |
| | שטח אפסי |
| | כביש קיים |
| | מדרגה קיימת |
| | קיר קורר קיימים |
| | קיר קורר מחנות |
| | קו זכות דרך |
| | עמוד חדרה מחנות |
| | עץ מחנות |

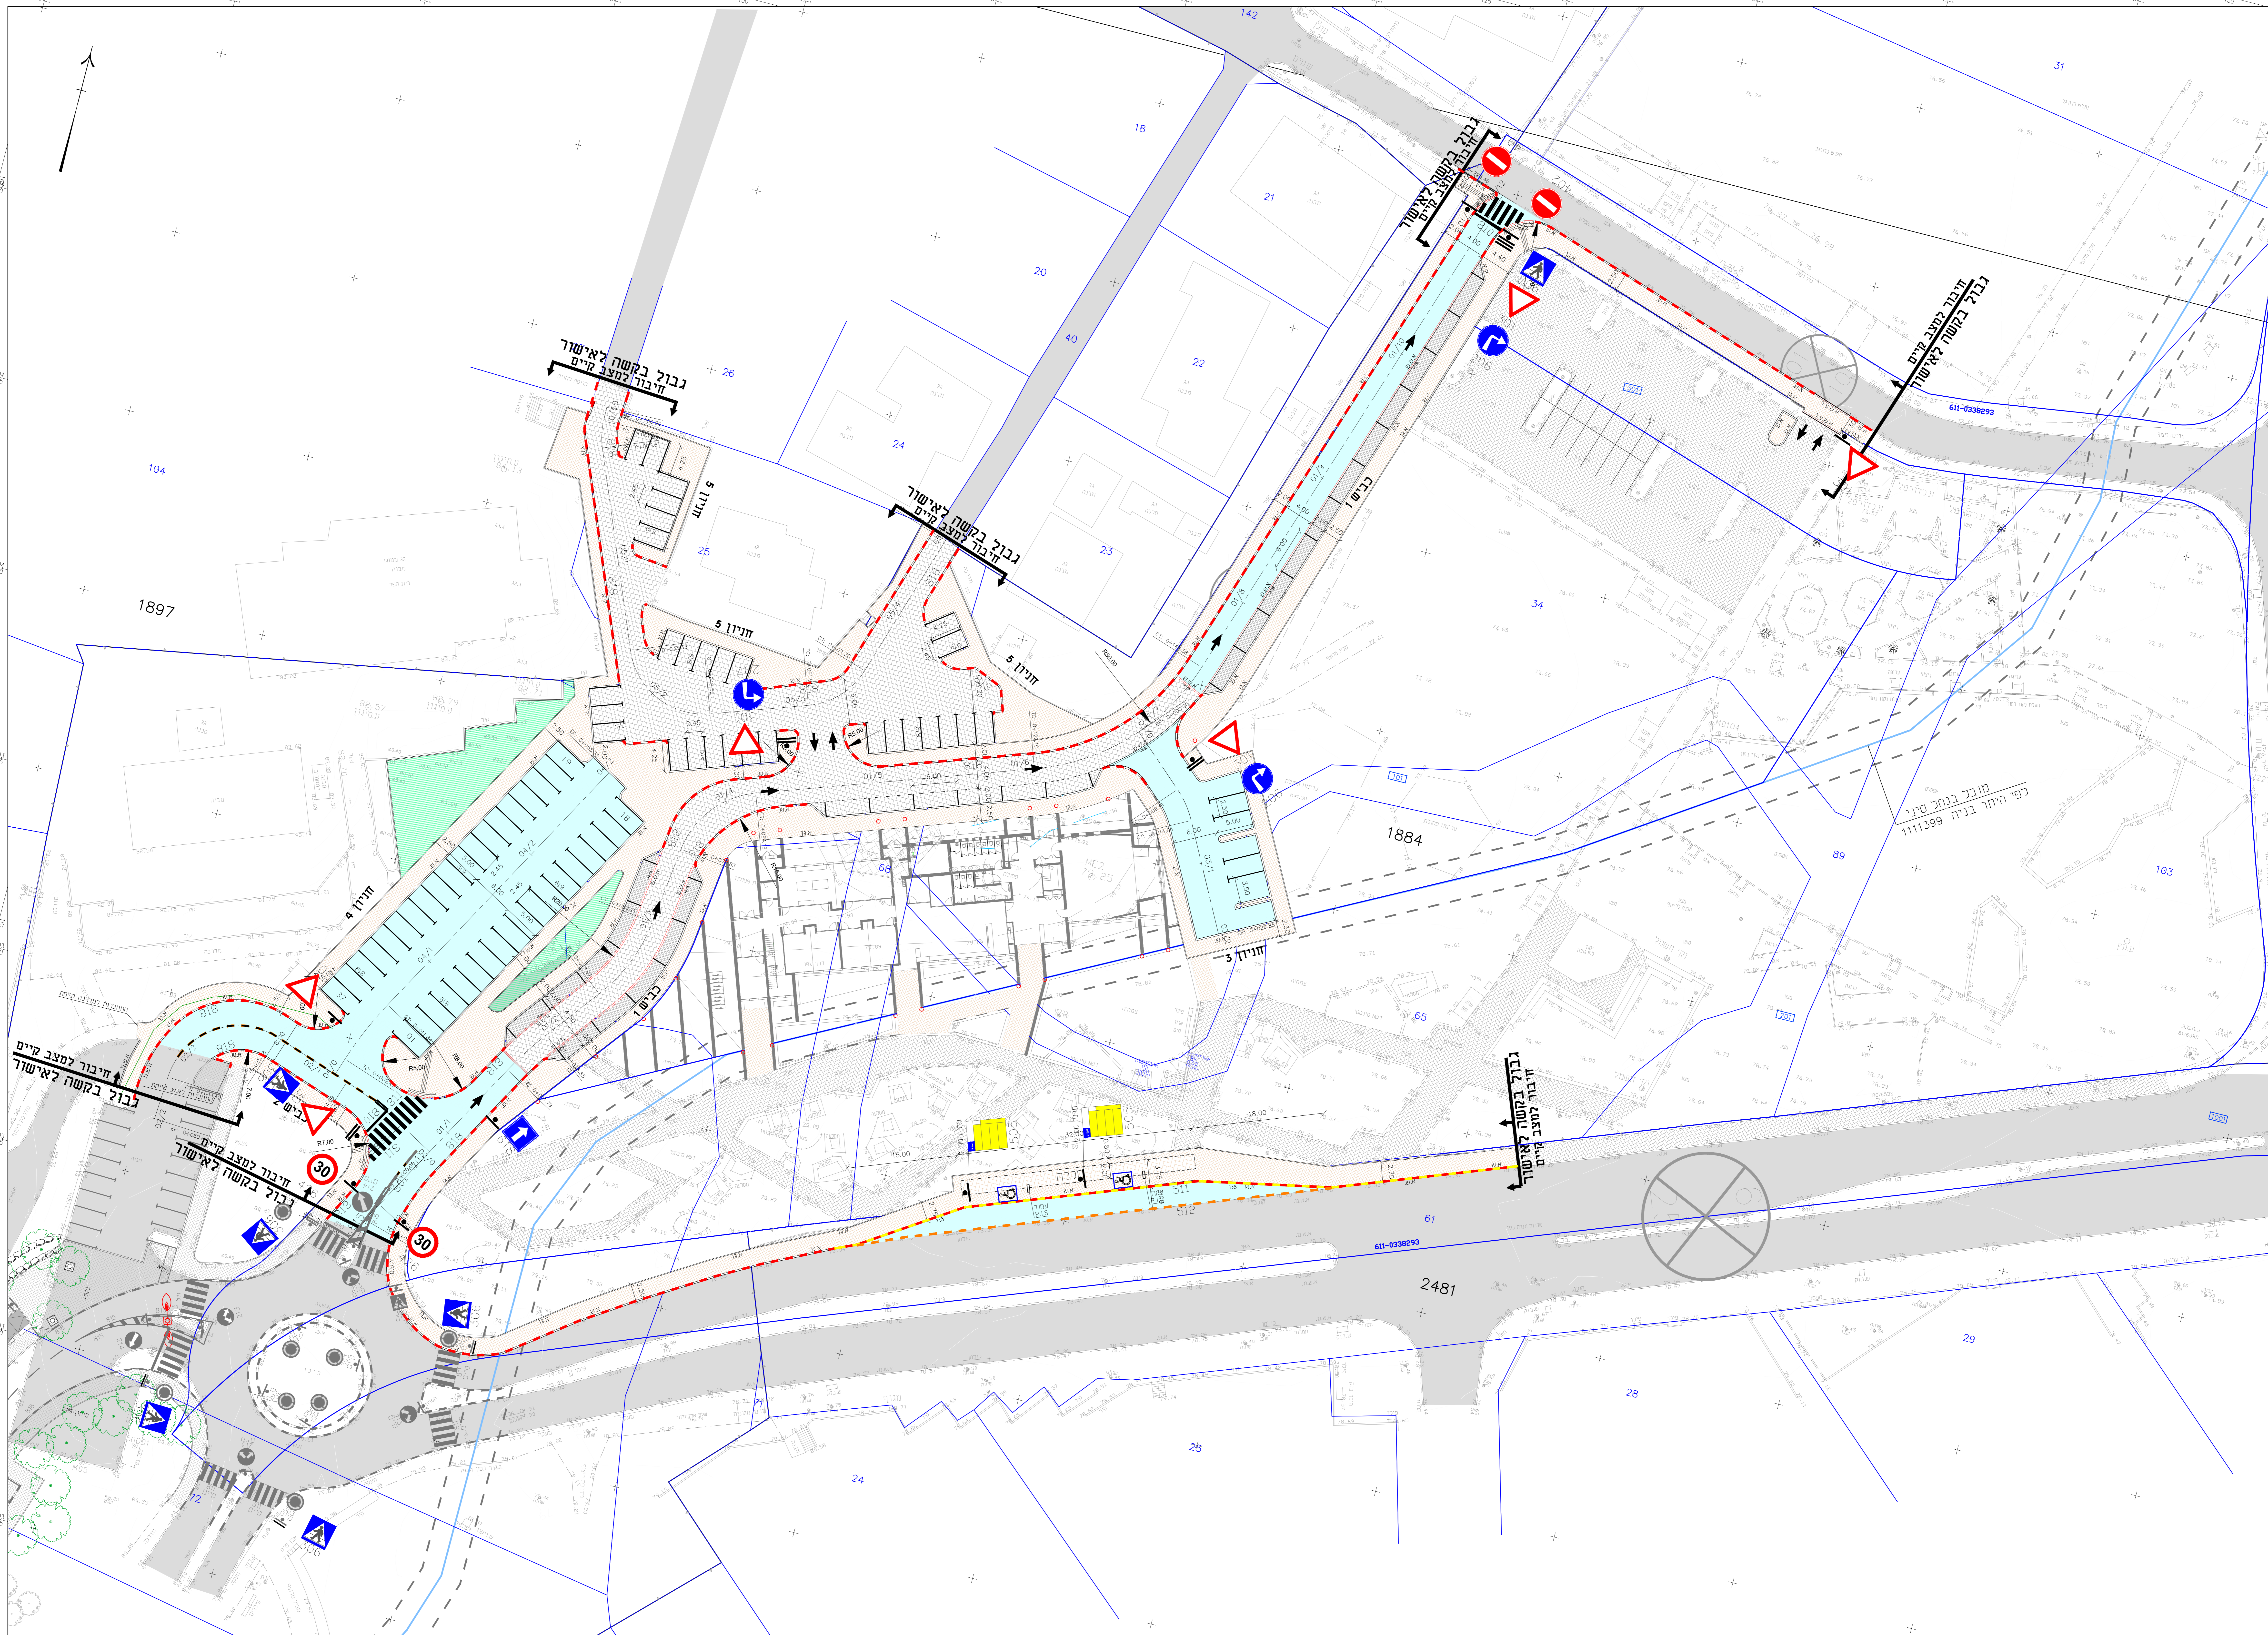

עריית שדרות
פורוינגס

שדרות
בית קמ"ל למציאות

תונה

| | | | |
|------------|------------|------------|------------|
| ש.פ | ש.מ | ש.ק | ש.ח |
| 22/02/2022 | 16/02/2022 | 16/02/2022 | 16/02/2022 |
| ד.ר | ד.ר | ד.ר | ד.ר |
| ד.ר | ד.ר | ד.ר | ד.ר |

רובי עריית שדרות

פרוייקט
פרוייקט פרייבורג

FRAIBERG
מאמץ פרייבורג

ד.ר ד.ר
23 Bar Kichva St. 5th Floor 5106022 Tel: 03-7548090 Fax: 03-7548090
FRI-TR-200116-DD-2001-00