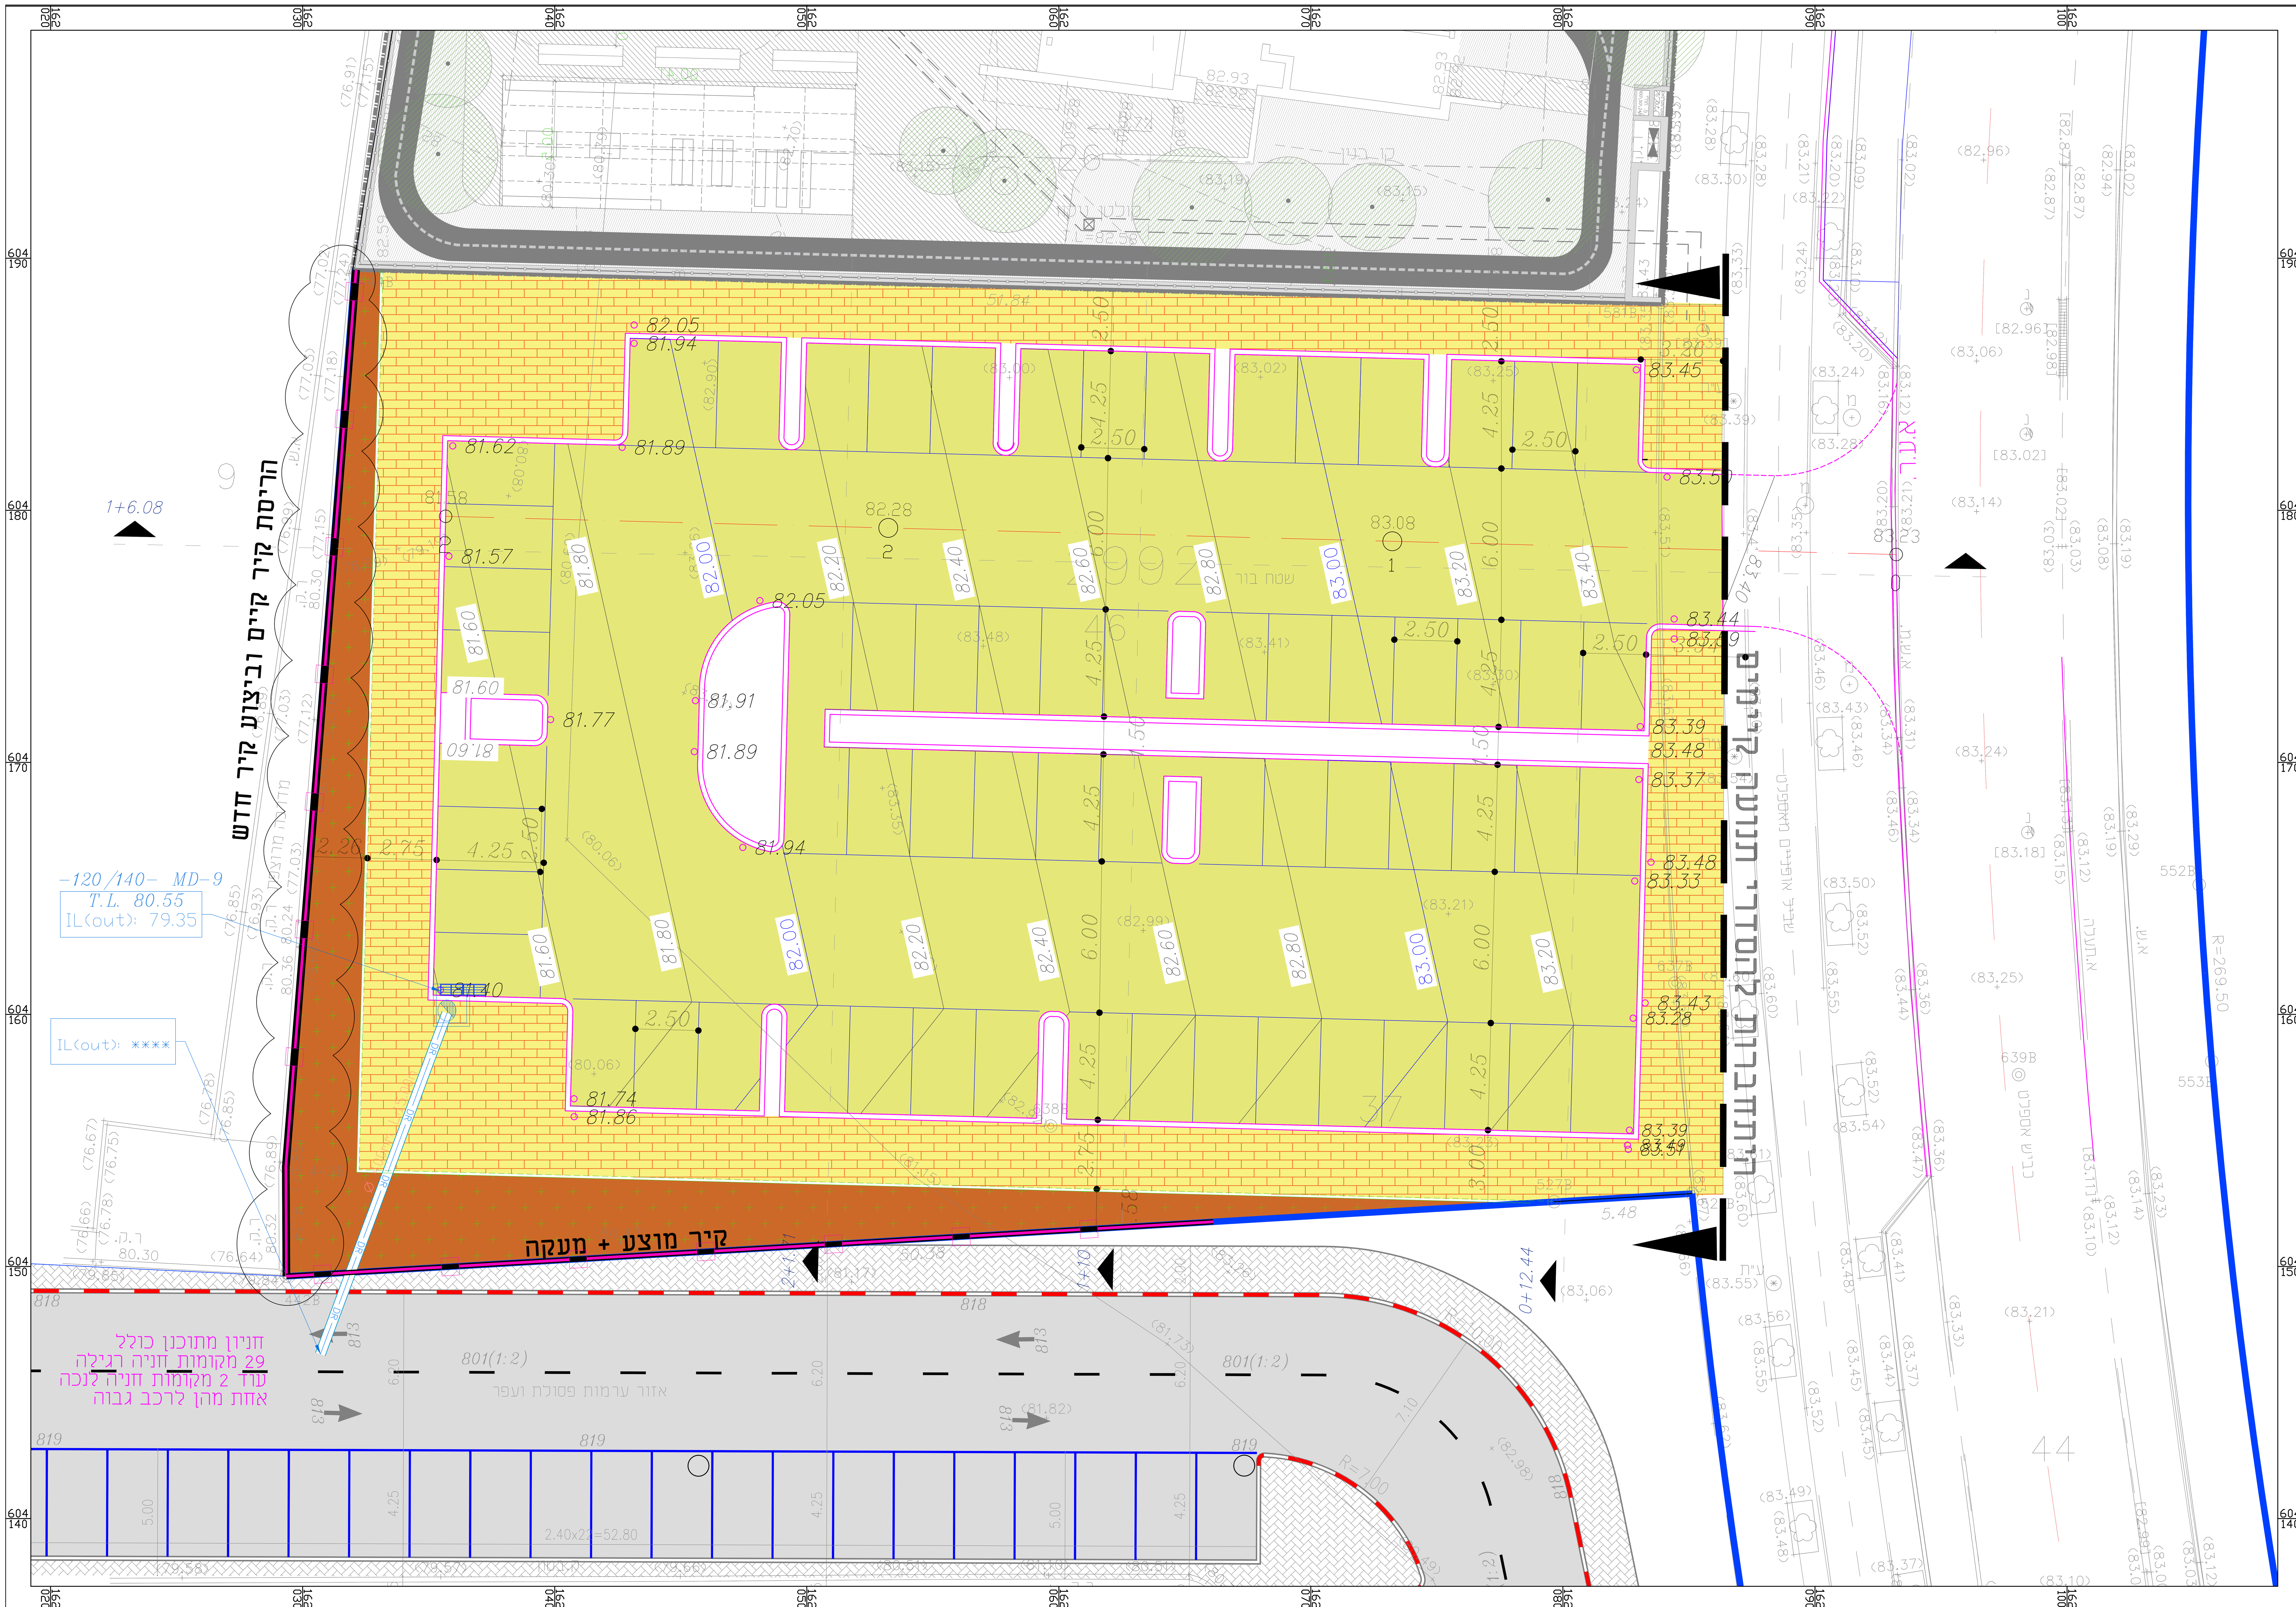

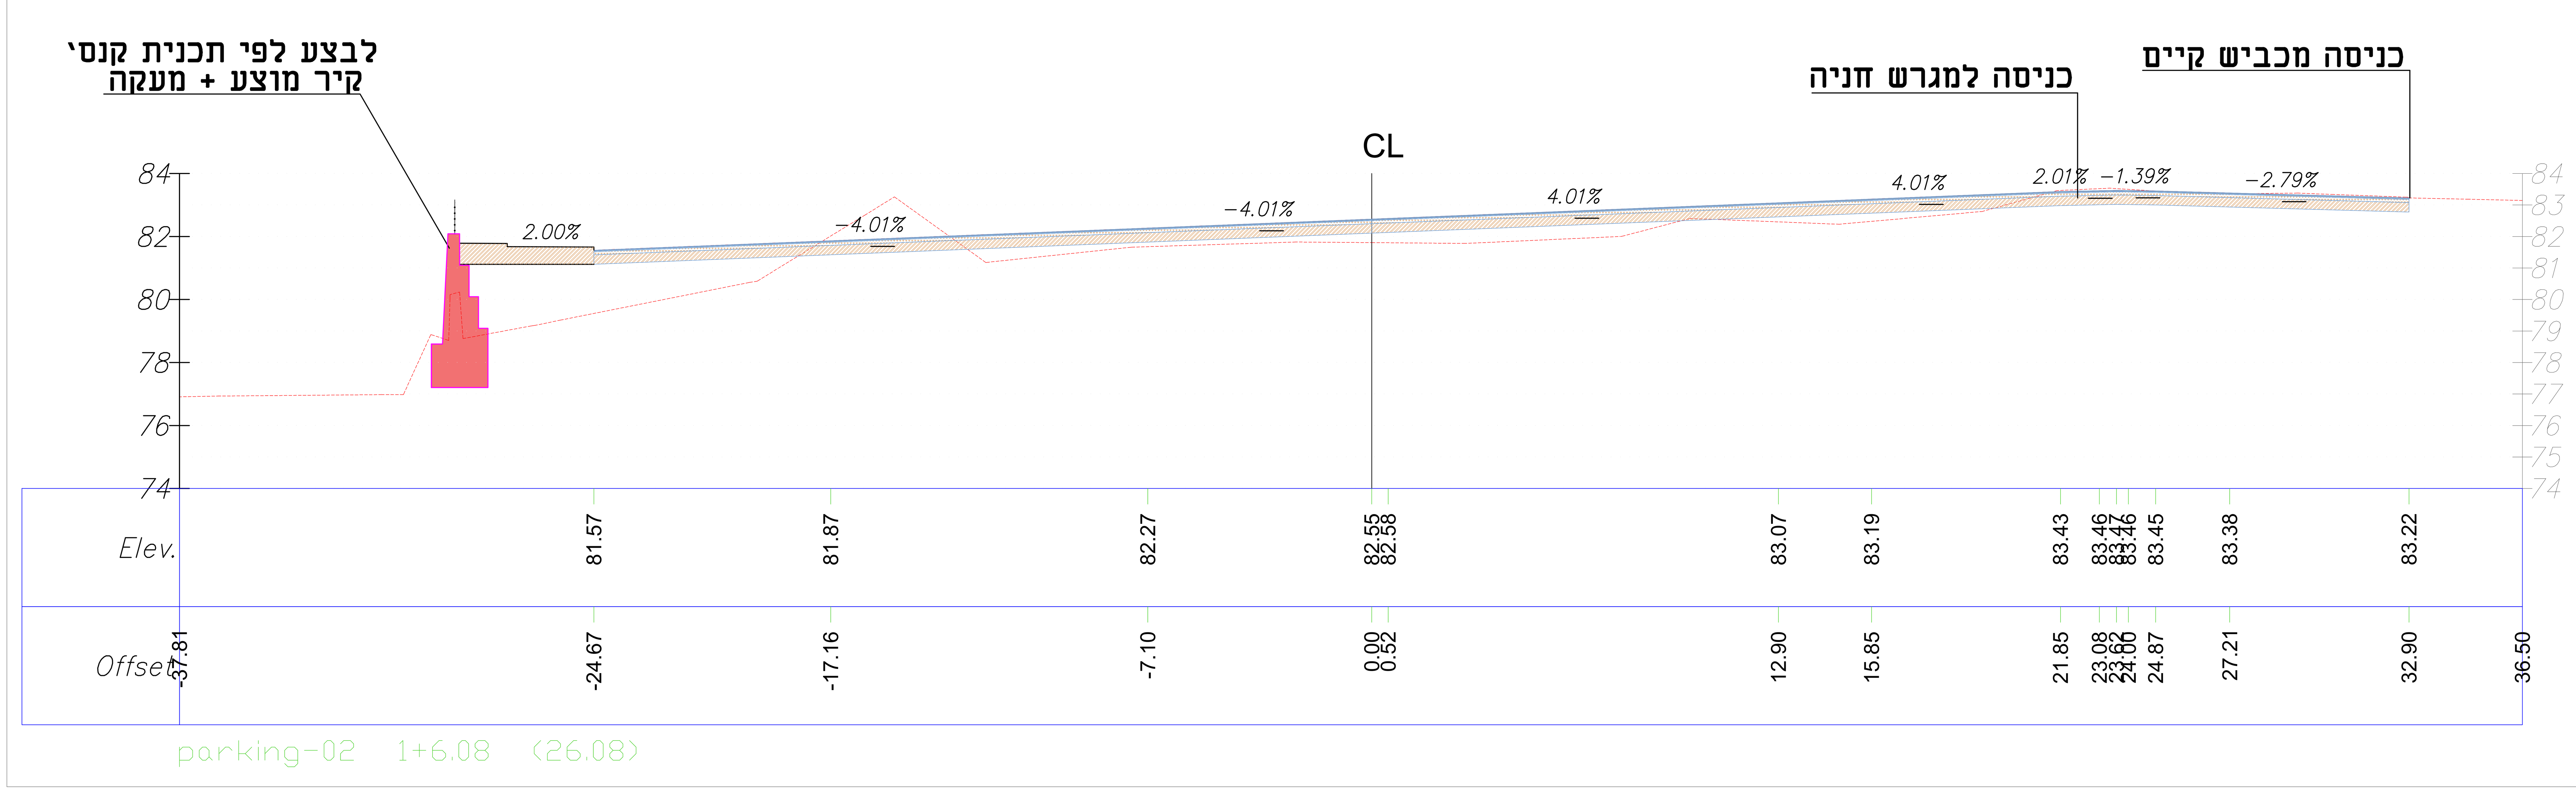

מדרכה מרוצפת
שטח גינון
אספלט מתוכנן
מעקה בטיחות
קיר מוצע

לעיון / אישור: ☐ למכרז: ☐ לביצוע: ■ מהדורה: 00

שם מזמין:
שמעון פחימה

שם פרויקט:
שדרות קריית חינוך

שם תכנית:
תכנית תנוחה וגבהים

תכנן	עלי	חתימה
שרטט	עלי	
בדק	מען	
מעודכן לתאריך	11.09.2022	

שם קובץ שרטוט:	מס' התכנית:	קנה מידה:
SDA-11-GM.DWG	2.01	1:100

BISAN
הנדסת כבישים ותנועה

נצרת - 49/3002
ת.ד. 3193 מיקוד 1613101
טל: 04-8126333 - פקס: 076-5101908
מייל: Office@BisanEng.com
כבישים | ניקוז | פיתוח שטח
תנועה | חניונים | שילוט
תחבורה | תח"צ

אין לקבוע גדלים ע"י מדידה בשרטוט הקבלן אחראי לתאום המידות כל אי התאמה על הקבלן להודיע למתכנן