



ELEVATION

85
83
82
81
80
79

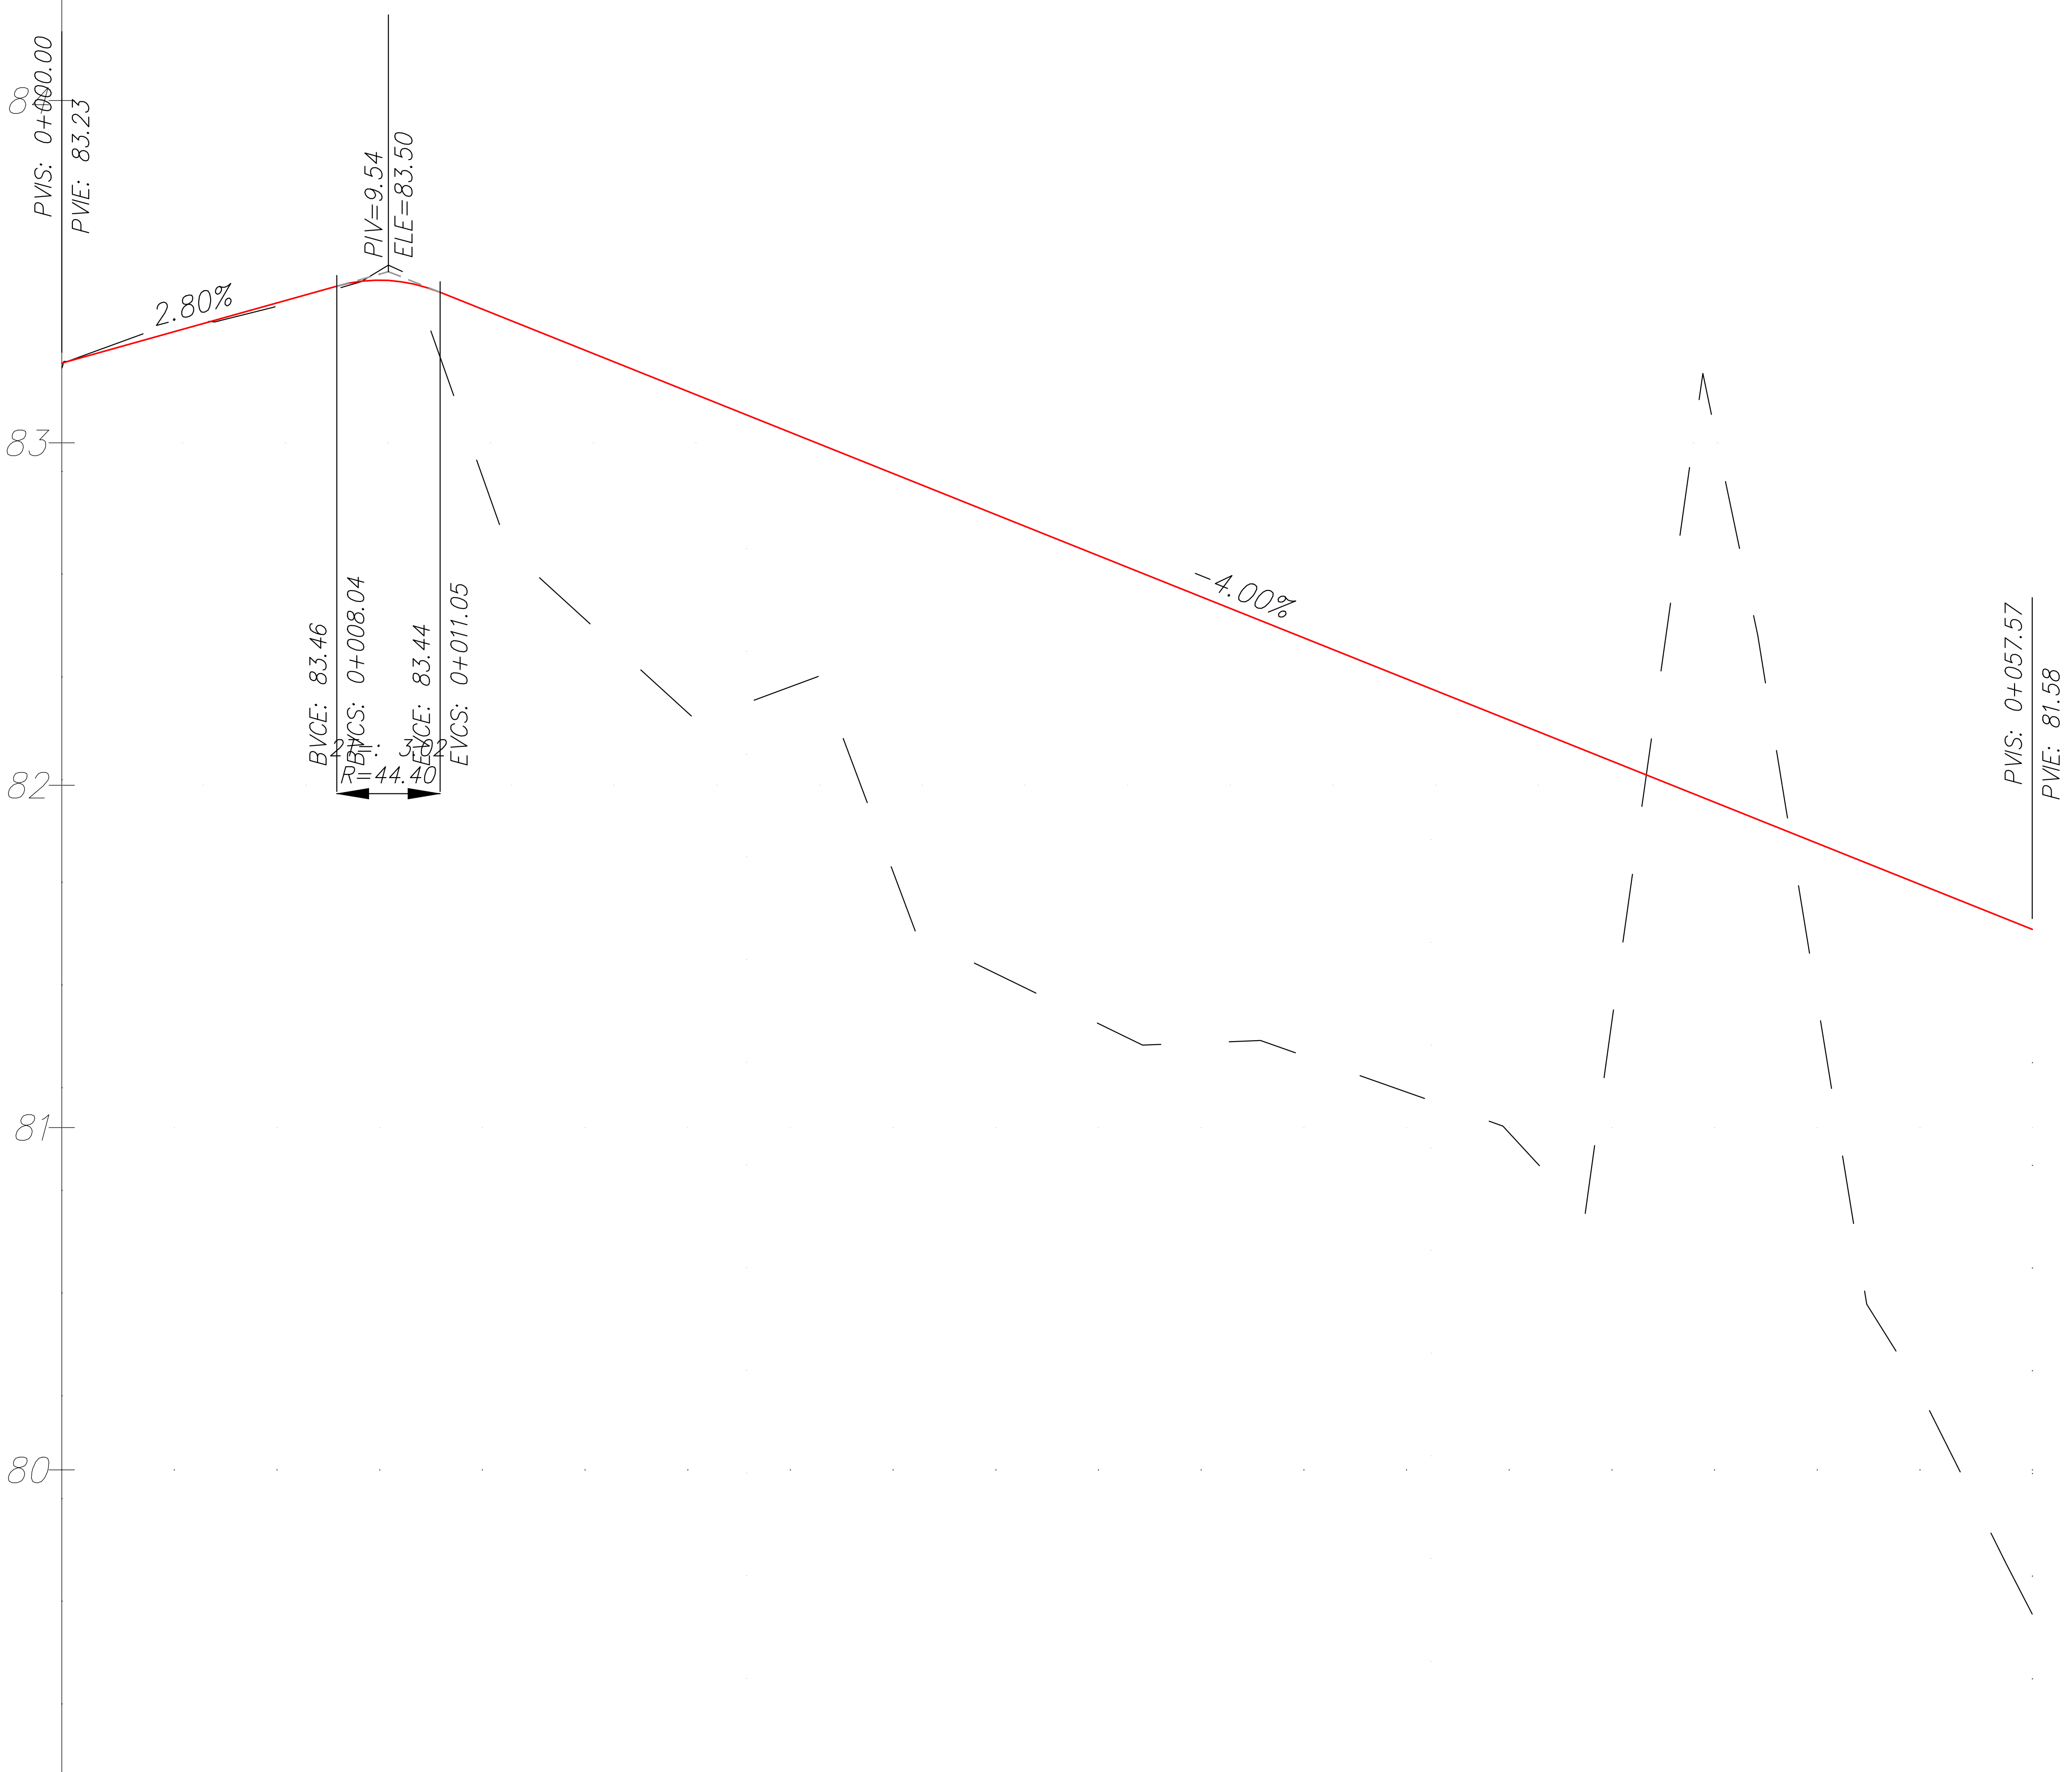

רום מתוכנן	83.23	83.46	83.48	83.47	83.44	83.08	82.68	82.28	81.88	81.58
רום קיים	83.22		83.50			82.24	81.32	81.08	82.16	79.58
שיפוע מתוכנן		L=8.04 i=2.80%	3.02			L=46.51 i=-4.00%				
תואי אופקי						57.57				
מרחק סכומי	0.00	10.00		20.00	30.00		40.00		50.00	57.57
מס' חתך		0		1	1		2		2	

שנויים	תאריך	אשר

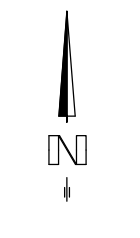

לעיין / אישור: למכרז: לביצוע: מחזור: 00
שם פרויקט: שמעון פזימה

שדרות קריית חינוך

חתך לאורך

תכנון: ע"י
שרטוט: ע"י
קודקוד: 11.09.2022
שם קובץ שרטוט: SDA-11-GM.DWG
מס: 4.01
קנה מידה: 1:100

BISAN
הנדסת כבישים ותנועה

ת"ד 6150099, ירוק 4, פתח תקווה
ת"ד 6150099, ירוק 4, פתח תקווה
07-52000000, 07-52000000
07-52000000, 07-52000000
07-52000000, 07-52000000

כביש מס' - parking01