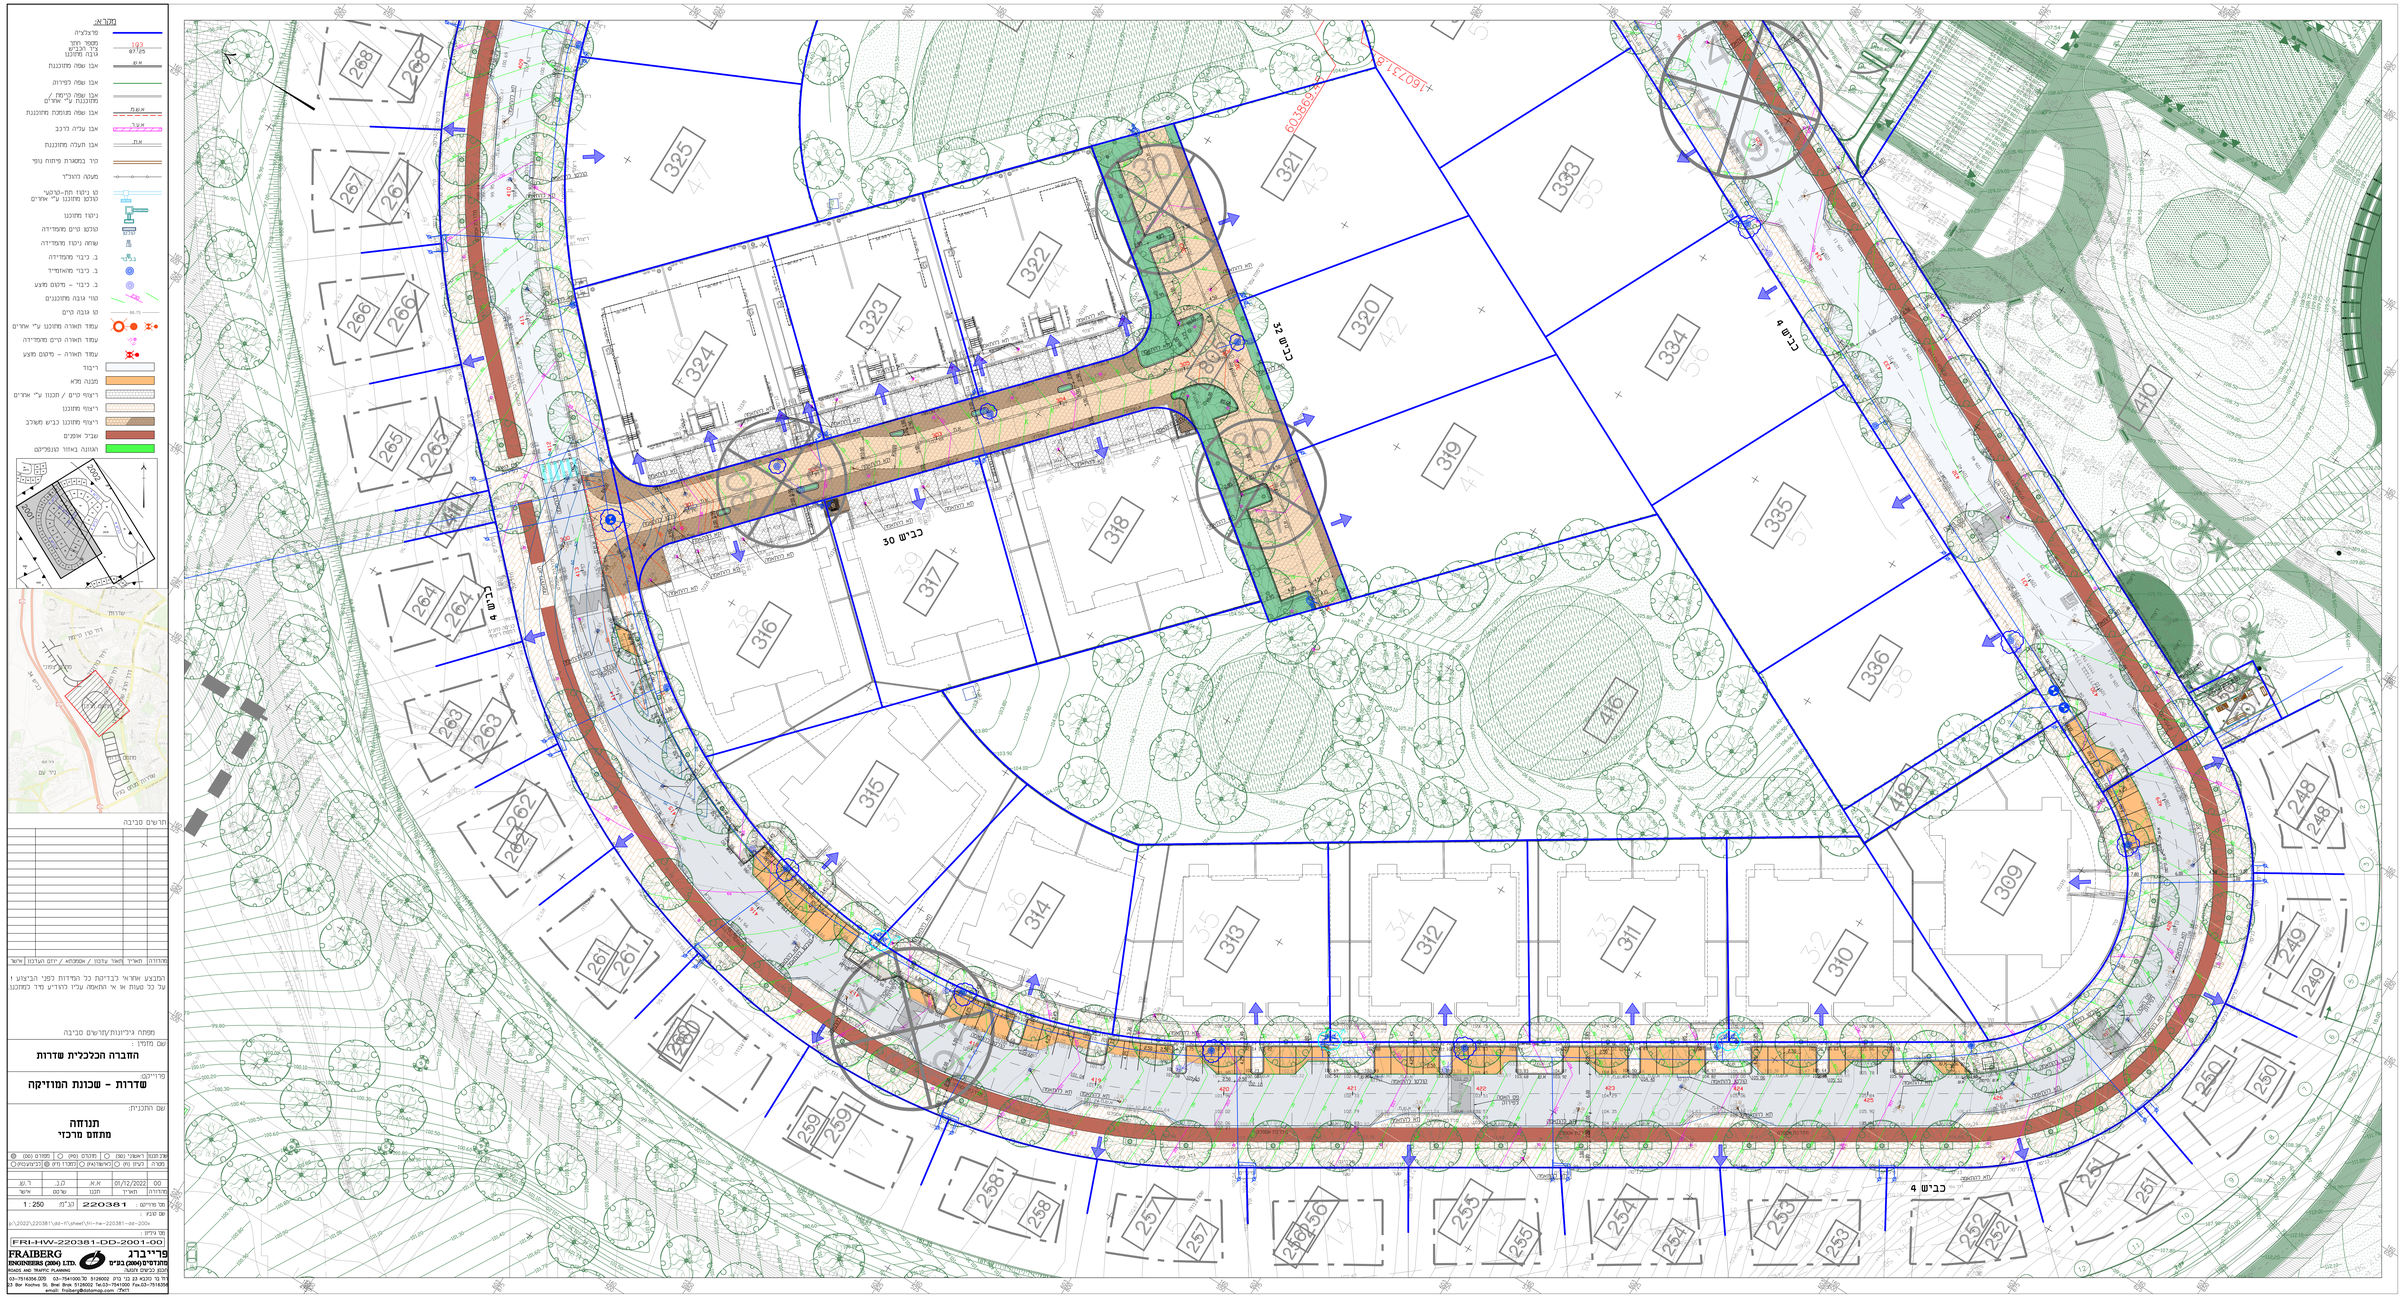
מקרא
כביש 30
כביש 32
כביש 4
כביש 4
חתשים סביבה
מהדורה | תאריך | תאור עדכון / אסמכתא / יזם העדכון | אישר
הפצעים אחראי לבדיקת כל המידות לפני הביצוע ו
על כל טעות או אי התאמה עליו להודיע מיד למתכנן
מפתח גיליונות/תשרים סביבה
שם מזמין:
החברה הכלכלית שדרות
פרויקט:
שדרות - שכונת המוזיקה
שם התכנית:
תנוחה
מתחם מרכזי
מצב קיים ראשוני (00) | מתחם (מס') | סימולו (00)
מצב קיים (קיים) | השלמות (השלמה) | הריסות (הריסה)
DD 01/12/2022 א.א ב.ב ר.ש
מהדורה תאריך תכנן בדק אישר
מס' פרויקט 220381 קנ"מ 1 : 250
שם קובץ:
מס' גיליון
FRI-HW-220381-DD-2001-00
FRAIBERG
פריידברג
מהנדסי דרכים (2004) בע"מ
ROADS AND TRAFFIC PLANNING
משרד הרשום
רח' ח' הכרם 23, ת.ד. 29002 בית 3129002 03-7541000 טל'
23 Bar Kochva St. Bnei Brak 3129002 Tel:03-7541000 Fax.03-7516356
email: fraiberg@bezeqint.com