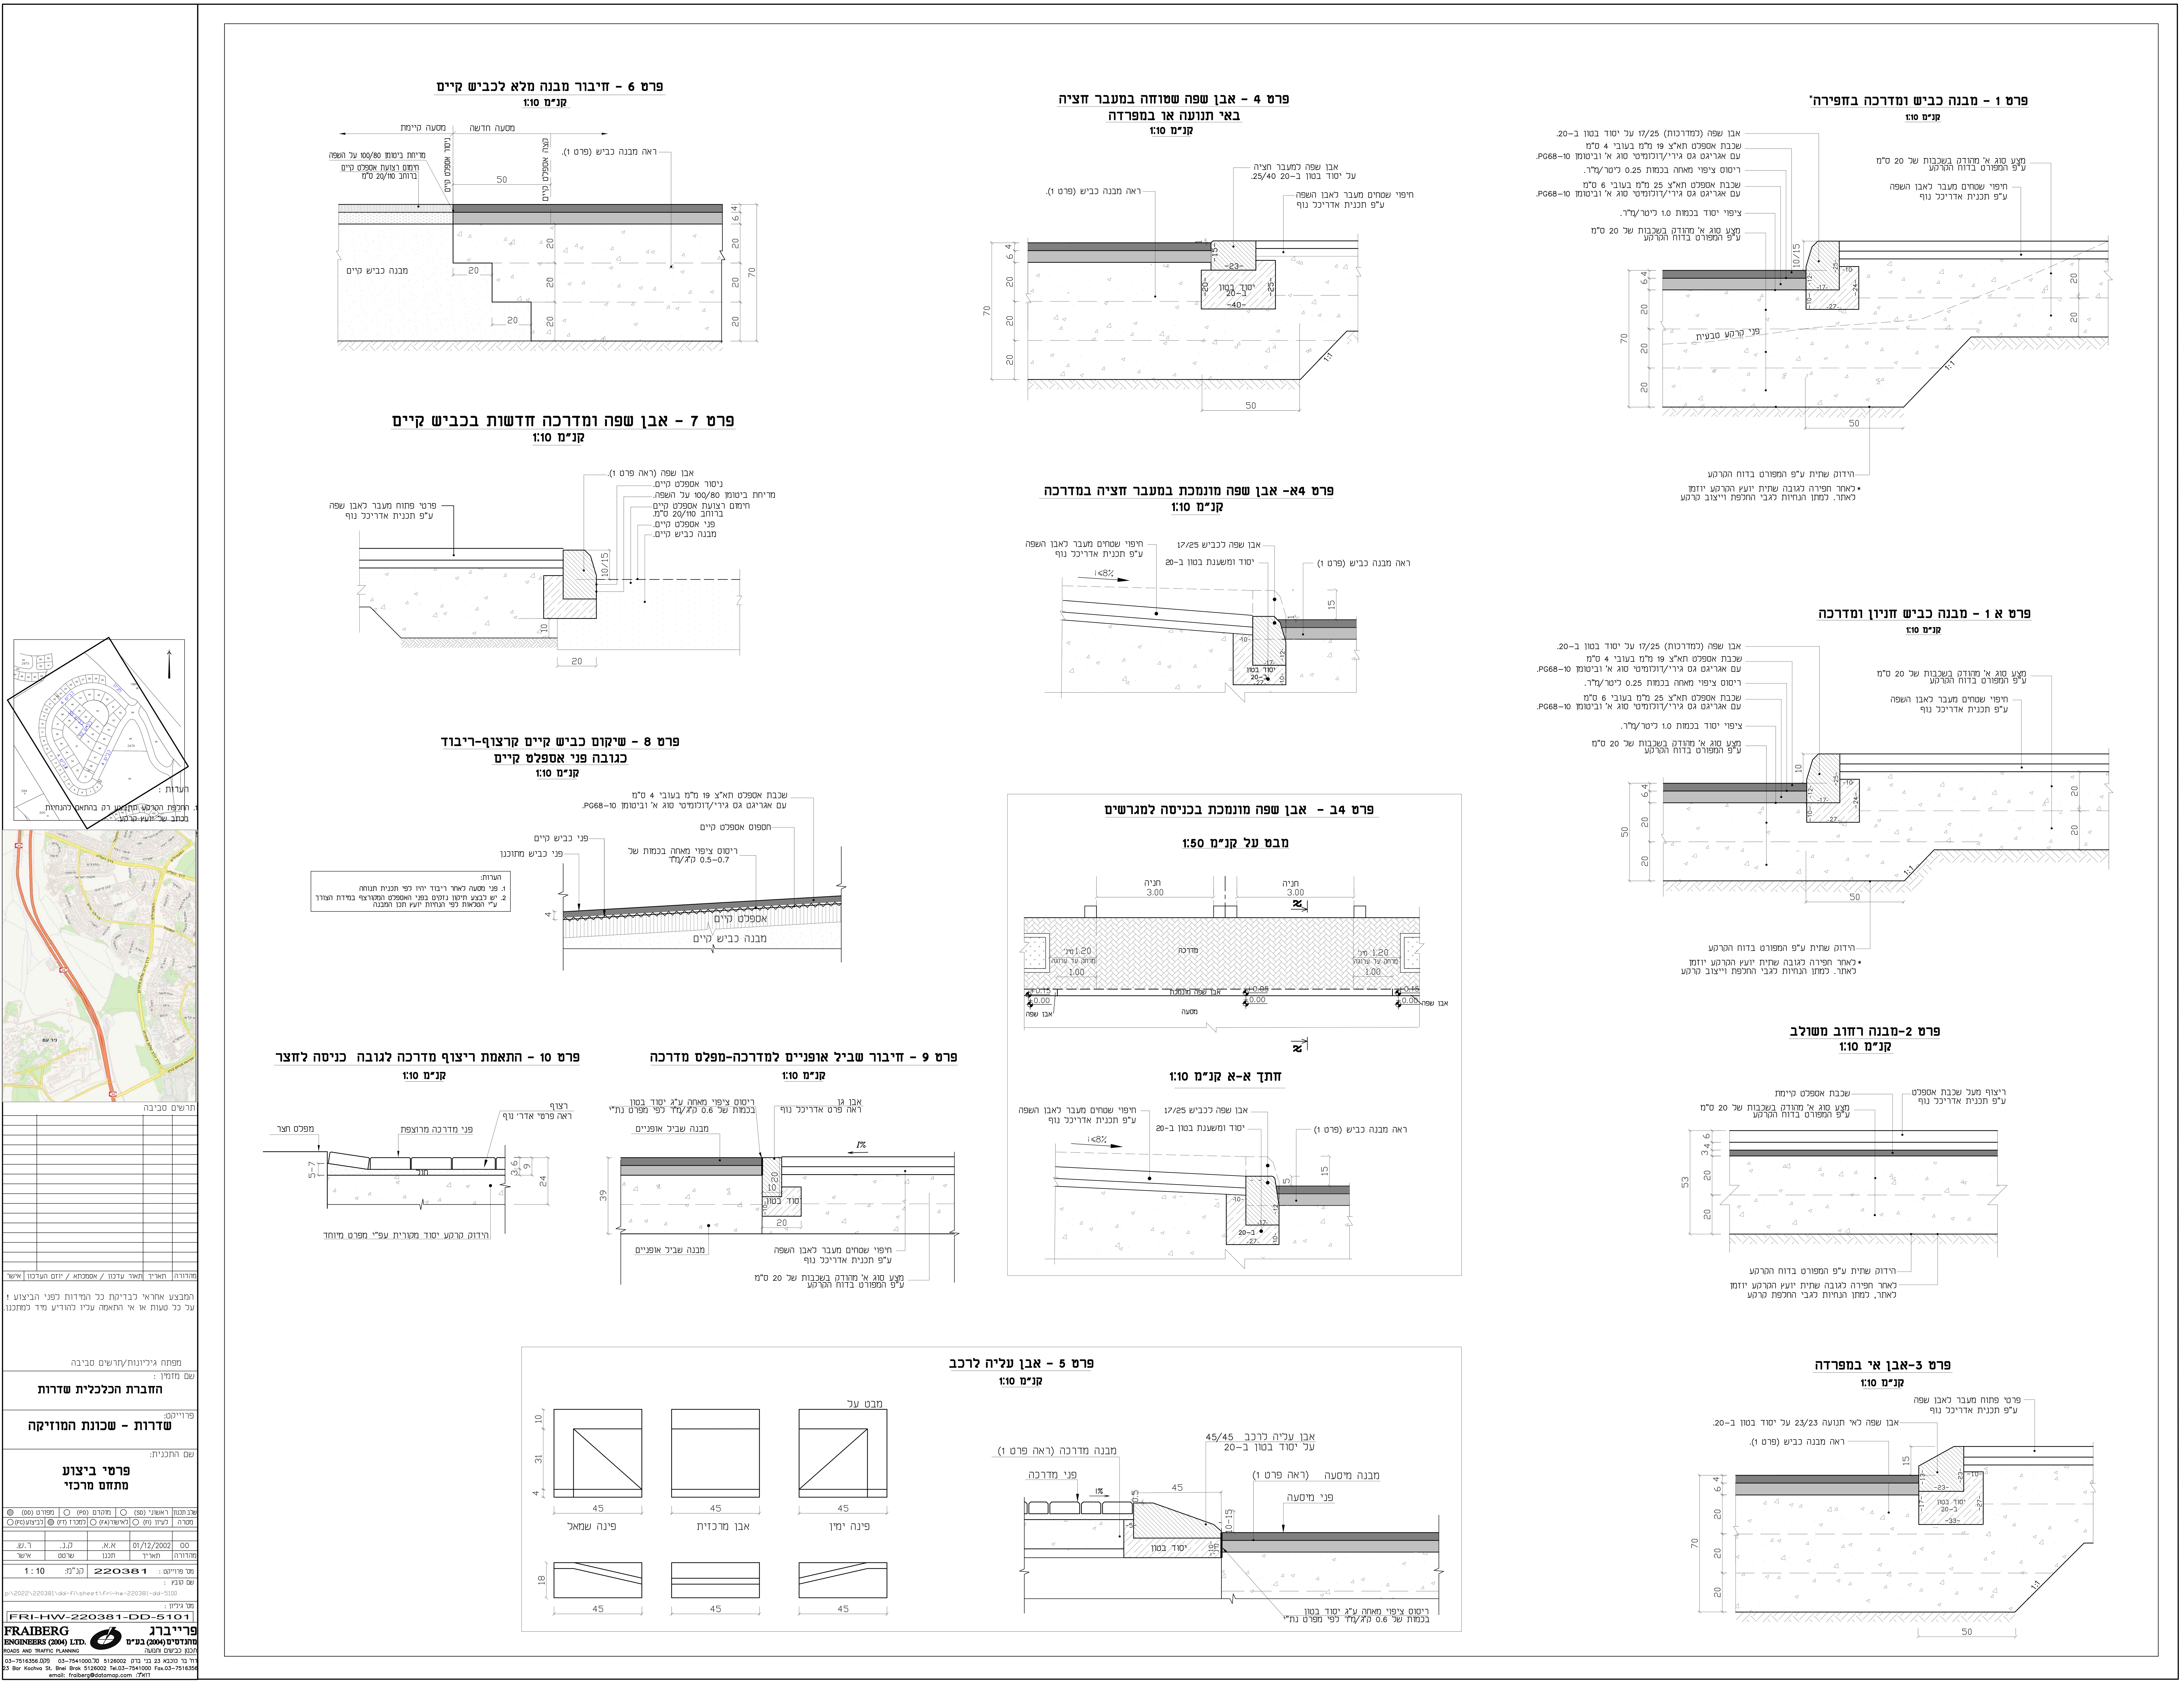

פרט 1 - מבנה כביש ומדרכה בחפירה
קנ"מ 1:10
פרט א 1 - מבנה כביש חניון ומדרכה
קנ"מ 1:10
פרט 2-מבנה רחוב משולב
קנ"מ 1:10
פרט 3-אבן אי במפרדה
קנ"מ 1:10
פרט 4 - אבן שפה שטוחה במעבר חציה באי תנועה או במפרדה
קנ"מ 1:10
פרט 4א- אבן שפה מונמכת במעבר חציה במדרכה
קנ"מ 1:10
פרט 4ב - אבן שפה מונמכת בכניסה למגרשים
מבט על קנ"מ 1:50
חתך א-א קנ"מ 1:10
פרט 5 - אבן עליה לרכב
קנ"מ 1:10
פינה ימין
אבן מרכזית
פינה שמאל
פרט 6 - חיבור מבנה מלא לכביש קיים
קנ"מ 1:10
פרט 7 - אבן שפה ומדרכה חדשות בכביש קיים
קנ"מ 1:10
פרט 8 - שיקום כביש קיים קרצוף-ריבוד כגובה פני אספלט קיים
קנ"מ 1:10
פרט 9 - חיבור שביל אופניים למדרכה-מפלס מדרכה
קנ"מ 1:10
פרט 10 - התאמת ריצוף מדרכה לגובה כניסה לחצר
קנ"מ 1:10
החברה הכלכלית שדרות
שדרות - שכונת המוזיקה
פרטי ביצוע
מתחם מרכזי
01/12/2002
1:10
220381
FRI-HW-220381-DD-5101
FRAIBERG ENGINEERS (2004) LTD.
פרייברג מהנדסים (2004) בע"מ