גינון מתחם צפוני

מק"ט	עדיף כה'	רשימת שיחים ועשבי כסוי		מק"ט	כמות
4	עדיף א. ל.ש	דיאנלה סמוראנסה *Dianella sarmentosa 'Parnpam'*		8A8	
4	עדיף ב. ל.ש	לשפון מחוט שן עלוב *Dodonaea viscosa 'Purpurea'*		1G8	
4	עדיף ב. ל.ש	לונטנה מכוסה *Lantana montevidensis*		4A8	
4	עדיף ב. ל.ש	לונטנה עלינה צהוב *Lantana delicatissima 'Lubec'*		8E4	
4	עדיף ב. ל.ש	אלמוגנית אמיתית *Plectranthus ternifolius*		8J2	
4	עדיף ב. ל.ש	פרוקטוגרמוס יסמינוידס *Prochetogrammus jasminoides*		4E2	

מק"ט	שם הצמח		מק"ט	כמות
4 מ' ק'	מלגזת קנטור בוהן (משולש הכנרים) *Cucurbanda mimosiphiles 'Forest Blue'*		1A4	
10 מ' ק'	מנטשוריה שמאמר (שדה הלבנון ענן יפה) *Magnoliaceae x 'Randigor'*		7	
10 מ' ק'	מנטשוריה דגמה (גרוב בלוב הכנרים) *Magnoliaceae x 'Daphne'*		7	
10 מ' ק'	אלמוגנית אמיתית *Plectranthus ternifolius*		8	
10 מ' ק'	מוט מצנח אדום (מאדה אלון) *Digitalis, wildflower*		11	
10 מ' ק'	מנטה אלוה מלוקה (שמיר בהיר) *Tulbhaghia spp (Tulbh.Zebrata x Tulbhaghia spp)*		12	
10 מ' ק'	לוגוסטרום "אגלה" *Ligustrum sinolongifolia 'Eagle'*		16	
10 מ' ק'	פרמיוטוס אלוה *Formidanda aloivus*		3	

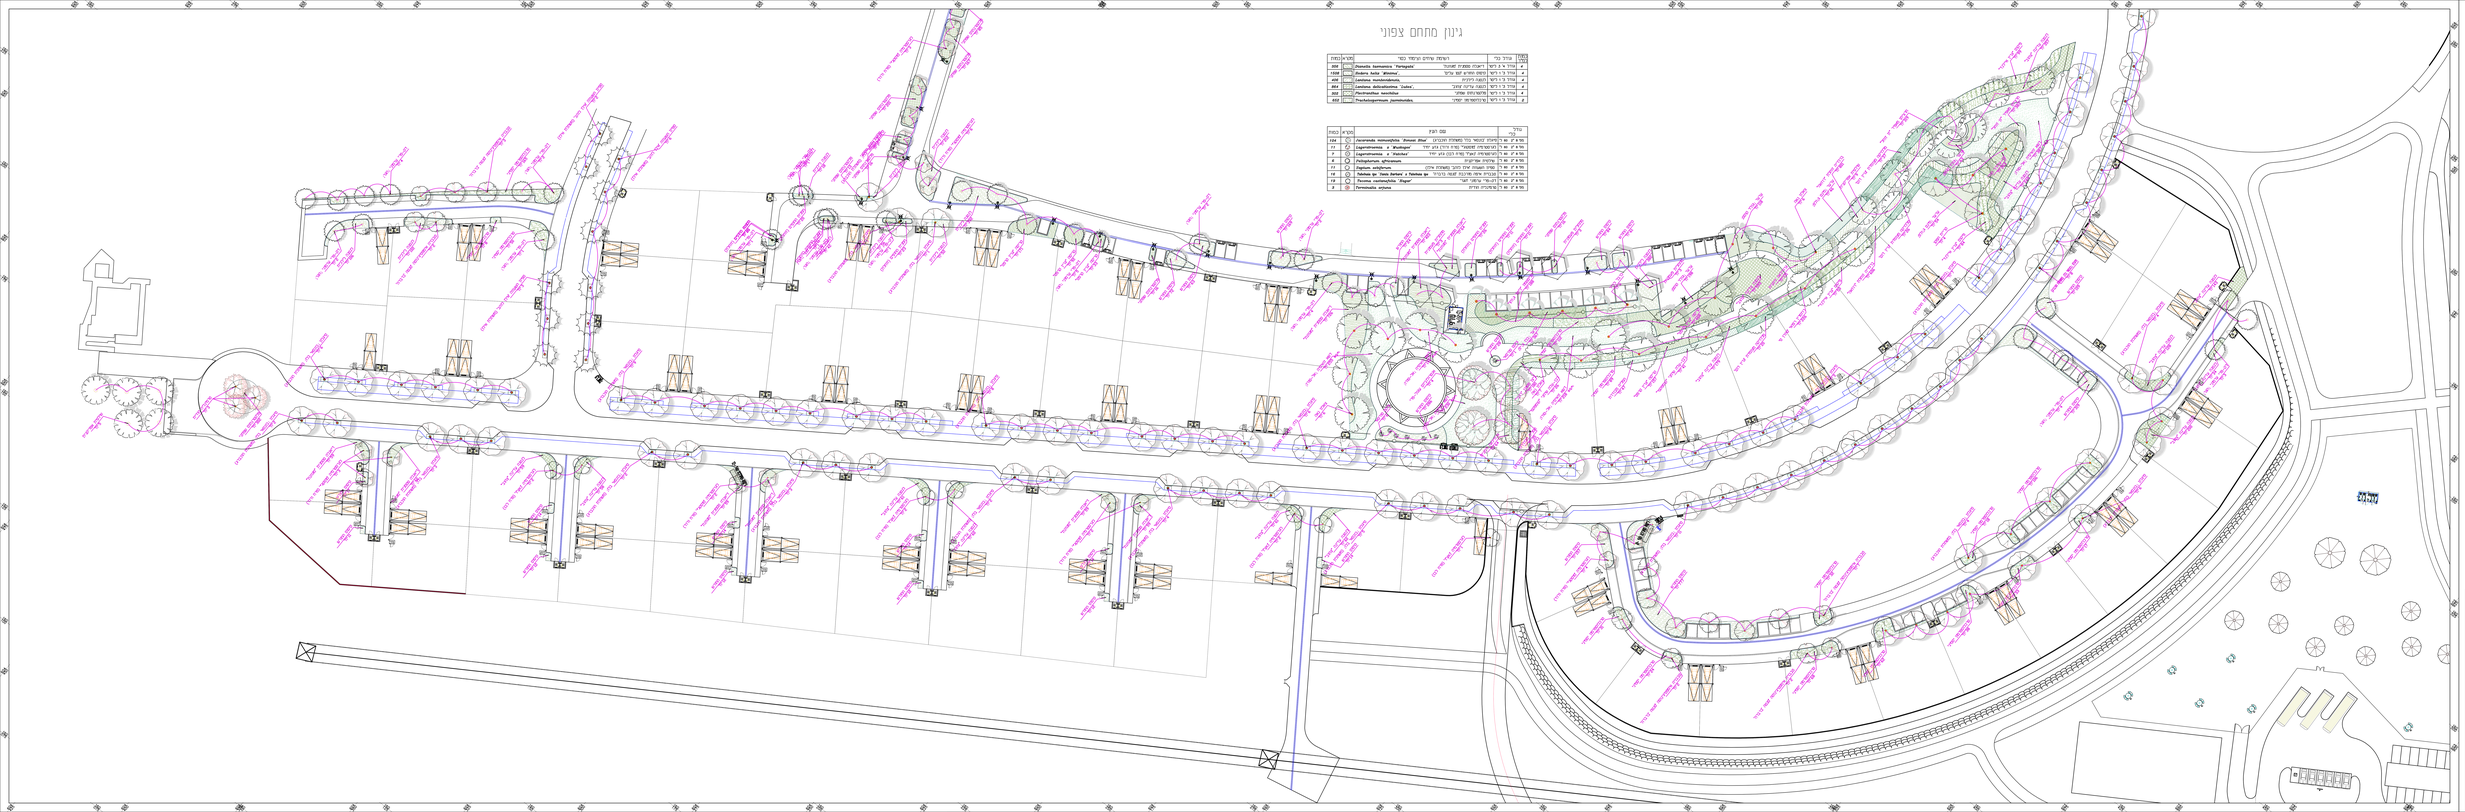

מקדם	מאוד	מאוד	בינוני	בינוני	
מס'	פירוט שינוי	תאריך			
נלווים	נ.ל.מ.י				
שם הרחוב	מזרח-מכבי מגרש				
קנ	מקום	גינון מתחם צפוני	תאריך	19/10/2022	

קרב
אדריכלי נוף בע"מ
Landscape Architects Ltd.

KARAV

רח' הרב קוק 14
ת.ד. 182 מיקוד 42100
כפר סבא
טל' 09-7674000
פקס' 09-7674001
דוא"ל: karav@karav.net

אין לעשות כל שימוש בתכניות והמסמכים המופיעים בתוכנית הבלתי
רשאי לשנות ולהעביר לגורם אחר ללא אישור בכתב מאת קרב אדריכלי נוף בע"מ