עצים

מזהה	שם נפוץ	שם מדעי - לטיני	גודל	מרחק שתילה	כמות
Ja	ג'קרנדה מימוזה	Jacaranda mimosifolia	גובה 8 מ' מחוט 10-12 מטר	10מטר	1
Hi	הנדנית אדמה	Handroanthus impetiginosus	קוטר גזע 9	10מטר	21
Bb	בוהיניה אדומה	Bauhinia x blakeana 'Peace'	קוטר גזע 9	10מטר	30
Pr	חזון מרמר	Pistacia lentiscus	קוטר גזע 9	10מטר	21
Cb	קלטיס בוהנה	Celtis bungeana	קוטר גזע 9	10מטר	11
Pa	חזון אדר	Pistacia atlantica	קוטר גזע 9	10מטר	7
Cs	ברוש רגיל מדולל	Cupressus sempervirens	קוטר גזע 9	10מטר	21

שרשים

מזהה	שם נפוץ	שם מדעי - לטיני	גודל	מרחק שתילה	כמות
1	גלבלבן אדיר	Dubine Ochroleuca	4 מדר' ר' ר'	0.5	72
2	דיפנה נכת מרחק	Delos gnadiflora	4 מדר' ר' ר'	0.5	192
3	פיטוספורום קו עגול	Pittosporum tobira 'Wheeler Dwarf'	4 מדר' ר' ר'	0.5	90
4	מנדה	Lonicera tatrica 'Lutea'	4 מדר' ר' ר'	0.5	64
5	מנדה מצוקים	Lonicera nitida 'Maibelline'	4 מדר' ר' ר'	0.5	81
6	מלבנית רגילה	Vitex (Rosmarinus) officinalis	4 מדר' ר' ר'	0.5	90
7	אפוסינום מצוינ	Apocynum 'Yellow'	4 מדר' ר' ר'	0.5	261
8	ליריופה נכתם	Liriope muscari	4 מדר' ר' ר'	0.5	189
9	הרוסמנתוס יפניתי	Ophiopogonum japonicus	4 מדר' ר' ר'	0.5	90
10	מלמלה גדולה	Lotus jacobaeus 'Gemma Red'	4 מדר' ר' ר'	0.5	96
11	רוסמרין רחוב	Rosmarinus officinalis 'Tuscan Blue'	4 מדר' ר' ר'	0.5	40
12	אלמלגרנה נחלים	Achillea ciliata 'Cloth of Gold'	4 מדר' ר' ר'	0.5	112

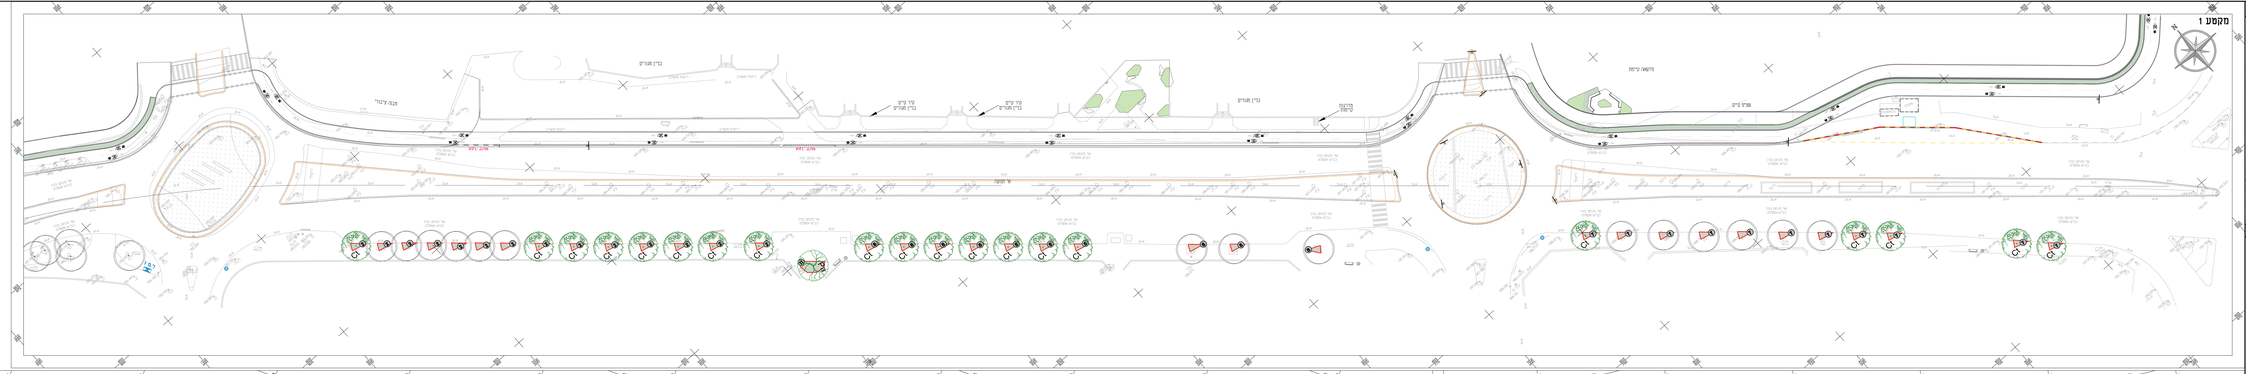

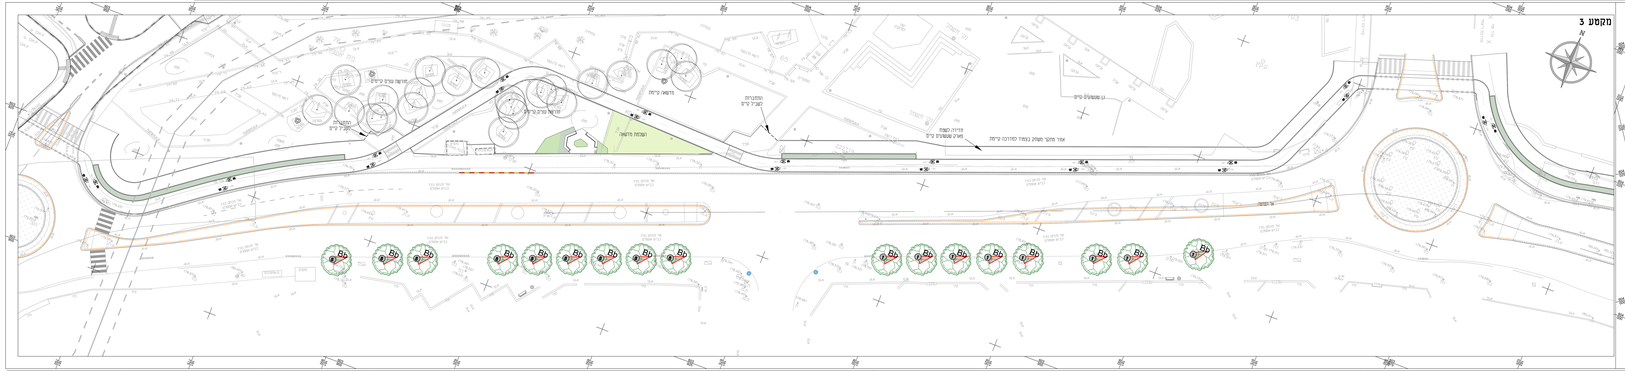

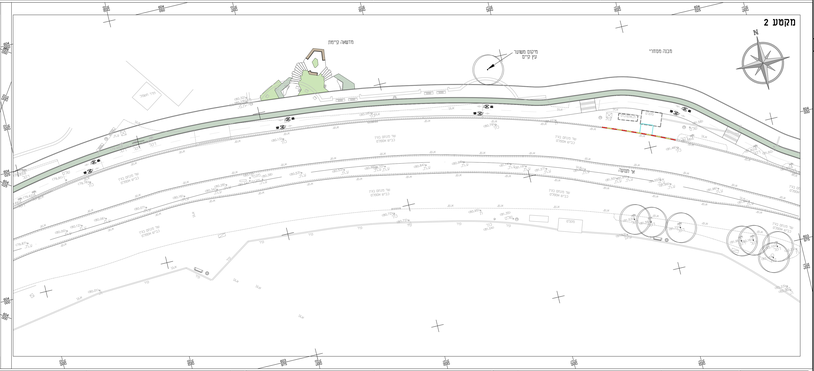

מפתח גיליונות

מקרא פיתוח:

מיפוי וגבה רשת פריסמטה	קו גובה ומספר
מיפוי גדרות וקירות	קו גבה ומספר
מיפוי עץ ערים	
רשת תברוגה ומספרי	
מיפוי ביצורת הטבלה בטפר 50	

מקרא בינוי:

שטח פרטי - אפור	
שטח פרטי - ירוק	
אזור פרטי מסומן	
בית מסומן	

הערה:
מסאטוס למכרז מתייחס
למדרכה דרומית בלבד

מהדורות

06.03.2023	מהדורה למכרז	
תאריך	פרטים הקשרות	מהדורה

הבנאם אחראי לבדיקת ותכנות הלהאמתן כתוב ולדן לבבנים מ"ידות עד מדרה לה מהשרטוטים אין לבצע תכנית זו ללא רחוד בדיה בתוקף אל לצפן ומהמעריחים עבק מא ראוד מפרד הנתיה

שם הפרויקט:
תכנון גוף ושביל אופניים
איר בגין - שדרות

כותרת:
תכנית בינוי
מקטעים 1-4

קנה	מדרכה	הבטחה
מקור		
אדריך אחראי		רינה מרוד
מהנדס		
מס' פרויקט	מהנדס	אבי מילה
6188		1:250
שם הקובץ		שם הגליון
50-high_pl...	06.03.2023	GH-02_1-4

רימון
אדריכלים
מרחוב הרימון 8א נס ציונה
08-6754173 פקס
08-6755896 טלפון
office@rimon-landscape.il