מקטע 5

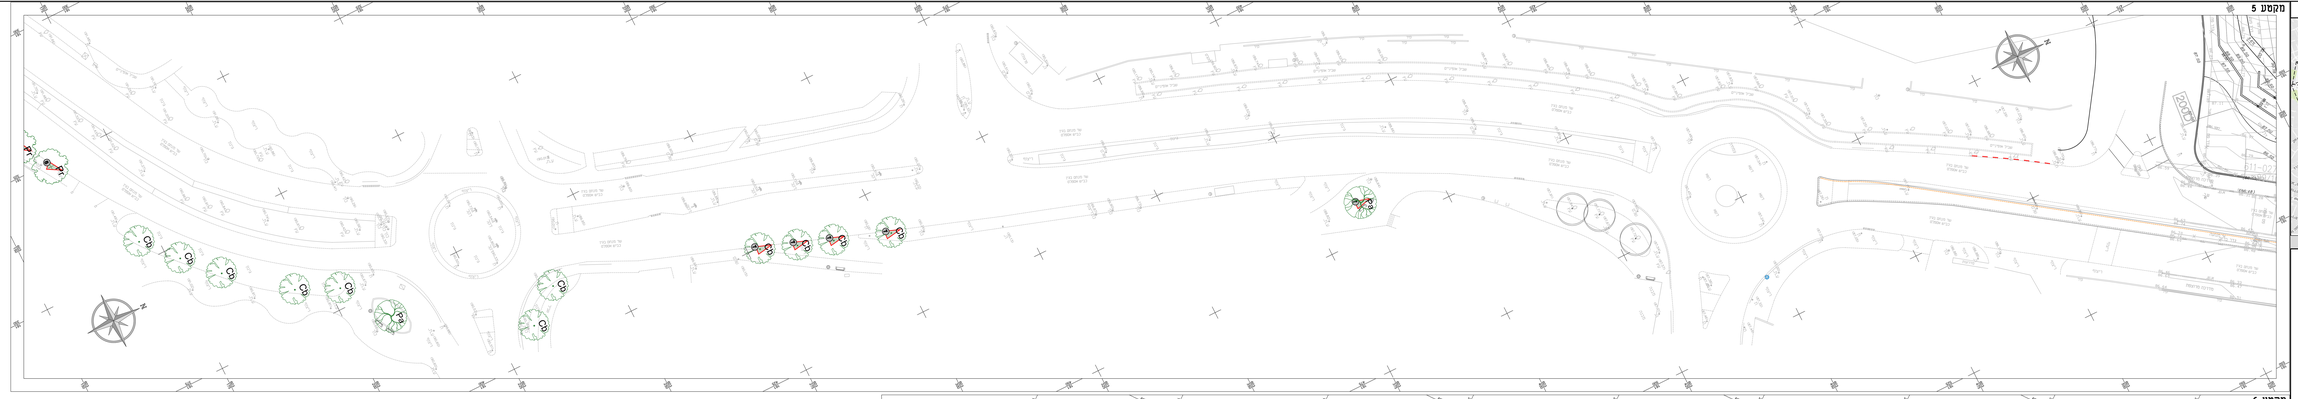

מקטע 6

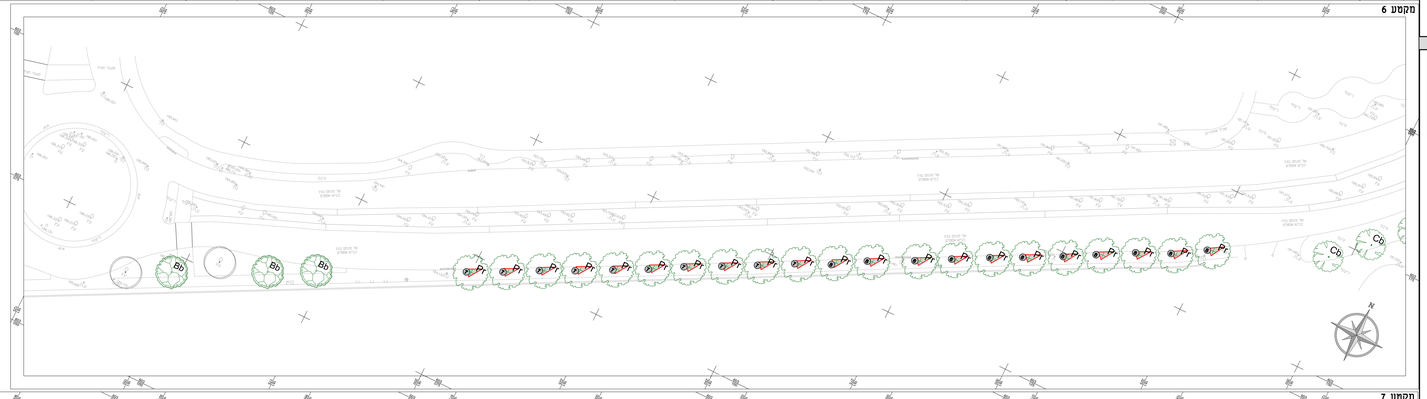

מקטע 7

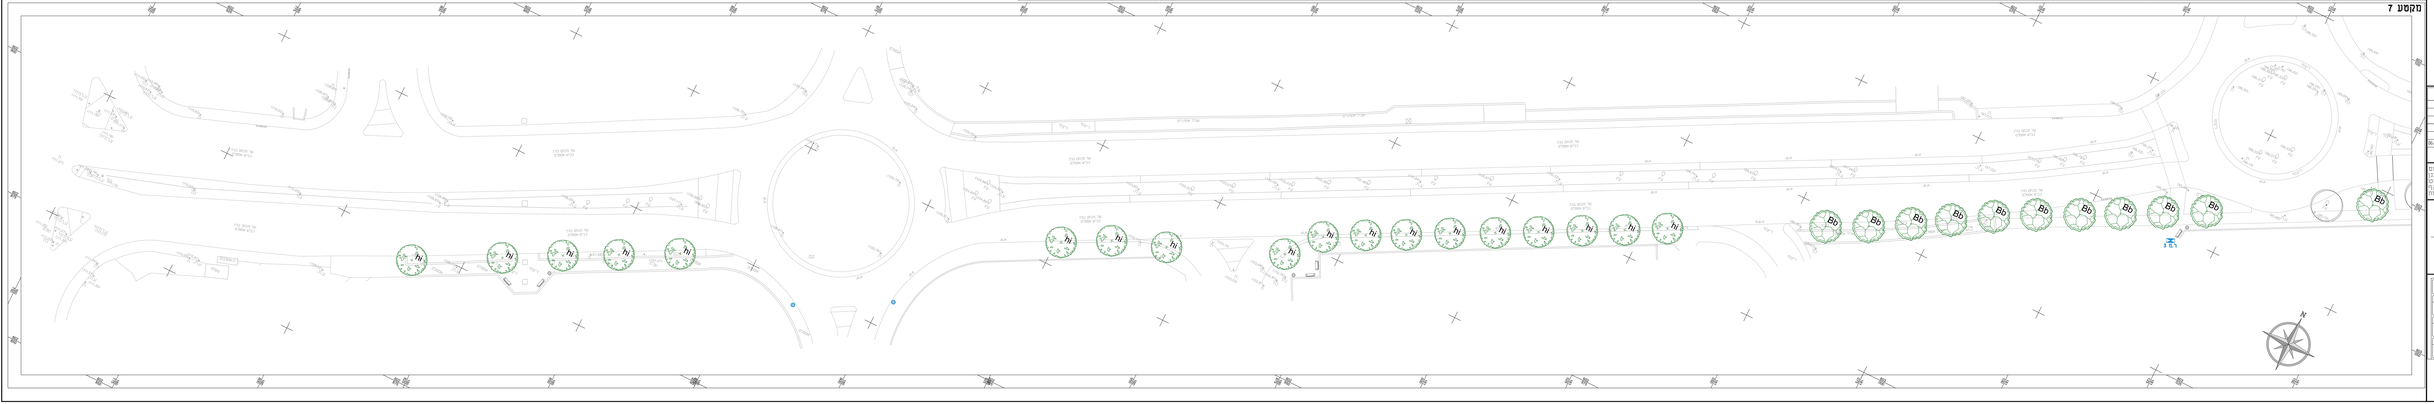

עצים

סימן	שם הצמח	שם הצמח - לועזית	עיגול	מרחק שתילה	כמות
Ja	ג'קרנדה מימוזה	Jacaranda mimifolia	עטר גזע 14 ס"מ גובה 4.5 מטר	9 מטרים	1
Hi	הוניקוסברוס מקסיקני	Hymenosporum mexicanum	עטר גזע 9 ס"מ	9 מטרים	21
Bb	בוגינית אדומה	Bauhinia x blakeana 'Pink'	עטר גזע 9 ס"מ	9 מטרים	30
Pr	דקל קנריאני	Phoenix canariensis	עטר גזע 9 ס"מ	9 מטרים	21
Cb	גיתית נבונה	Celtis bungeana	עטר גזע 9 ס"מ	9 מטרים	11
Pa	דקל אדיר	Phoenix dactylifera	עטר גזע 9 ס"מ	9 מטרים	7
Ct	שרבוטית מדהימה	Congubia tomentosa	עטר גזע 9 ס"מ	9 מטרים	21

שיחים

סימן	שם הצמח	שם הצמח - לועזית	עיגול	מרחק שתילה	כמות
1	הלוביה (לבבית)	Bubine Volcanoes	4 מיכל גל ר'	0.5 מטר	72
2	רשפון גדול פרחים	Dietes grandiflora	4 מיכל גל ר'	0.5 מטר	192
3	פיטוספורום שיר הבר	Pittosporum tobira 'Nanka Dwarf'	4 מיכל גל ר'	0.5 מטר	00
4	סלביה אבקת "לבנה"	Salvia farinacea 'Lynna'	4 מיכל גל ר'	0.5 מטר	64
5	אגבה מפרצת	Agave lophantha	4 מיכל גל ר'	0.5 מטר	81
6	מסוכנה הגיה שמימית	Stipa (Nassella) tenuissima	4 מיכל גל ר'	0.5 מטר	00
7	אפנדוס שיבולת	Aspendlos 'Interlal'	4 מיכל גל ר'	0.5 מטר	261
8	כריזמה כחולה	Liriope muscari	4 מיכל גל ר'	0.5 מטר	189
9	טיטוקוקה שחור	Tachigaqarsen pseudolo	4 מיכל גל ר'	0.5 מטר	00
10	סלביה גרנדיפלורה "טורנלה רד"	Salvia grandi Turnalk Red	4 מיכל גל ר'	0.5 מטר	56
11	רוזמרין "יאלה"	Rosmarinus officinalis 'Yalla'	4 מיכל גל ר'	0.5 מטר	40
12	מלאלוקה נפלאה	Melaleuca nesiliaris	4 מיכל גל ר'	0.5 מטר	112

מפתח גיליונות

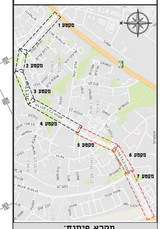

מקרא פיתוח:

מיקום עיבוי רשת בדיפמטמה	
קו עיבוי המסמך	
מיקום גדרות וקירות	
מיקום עץ בודד	
רשת מערכת הטיה המסמך	
שחזה בישורת הטיה בטווח 90	

מקרא גינון:

שטח שתילה - מסמיה	
שטח שתילה - דשא	
אזור שתילה מסמכן	
עץ מסמכן	

הערה:

מסאסוס למכרז מחייבים
למדרכה דומית בלבד

מהדורות

01.03.2023	מהדורה למכרז		
תאריך	שינויים והערות		מהדורה

המבנים אחראי לבדיקת התכניות והתאמתן למיפוים עבור כל מעגת אי התאמה עליו לדווח מתוכנן אין בקבוצ מדדות ע"י מדידה. מהעדפים אין לבצע תוכנית זו ללא ריחוי בניה בחתיכה אם נעשה השלמה יש קרא לא יחוד מסיר הנתוה

תכנון גני השביבי אדמיים
ציר בגין - שדרות

חיכנית גינון
מקטעים 5-7

קנה	מסכרז	בגימס	
מיקום		תאשר	רשם מרחב
אליבן אברהם			
מבנה מידה	מהדורה	מס' פרייסם	
1:200		6186	
מס' גיליון	תאריך	שם הקובץ	
GI-02_5-7	06.03.2023	06-gin_pr.dwg	

רימון אדריכלים
מרח' השרים 49 בת"ים
מיקוד 5500 | 08-6755666
08-6754173