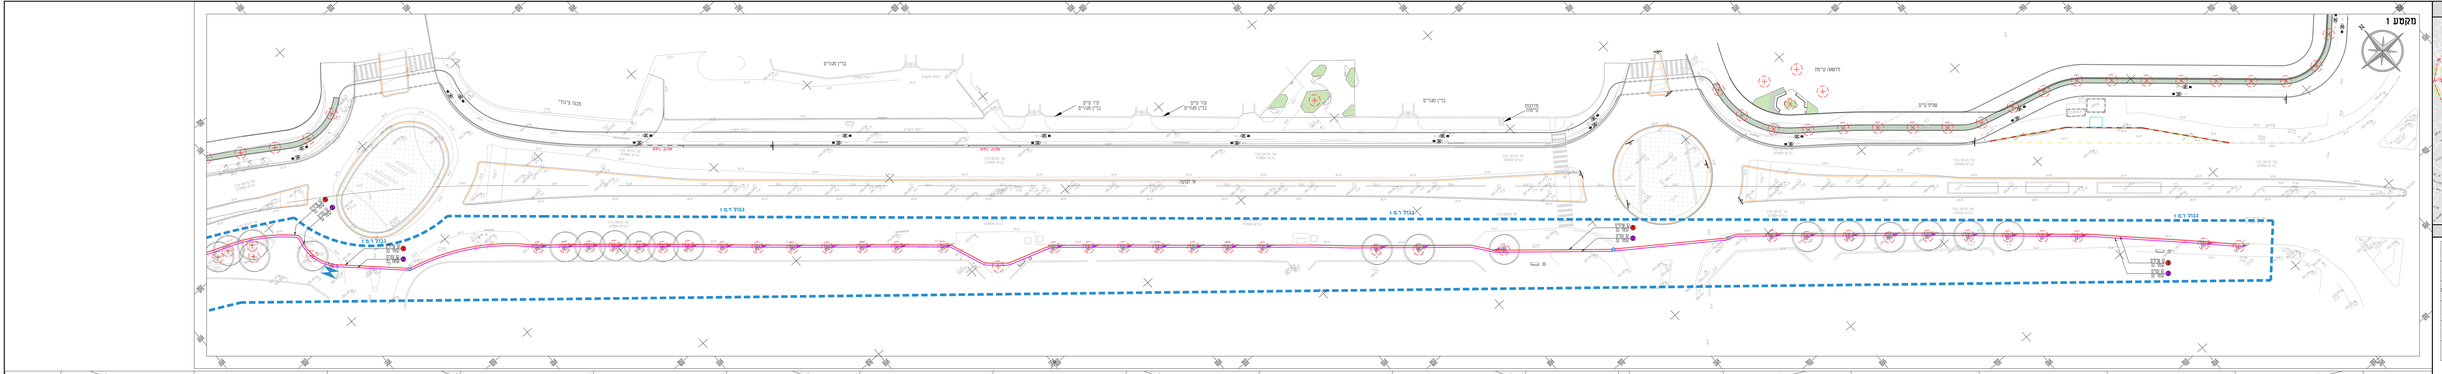
מקטע 1
נבנה ל.ז.ר
מגרש עגלות
גן מגרים
מגרש ספורט
מגרש כיתות
מגרש כיתות
מגרש כיתות