



שנתיים	תאריך	אישור
02	עדכון תכנון הוספת טרונות גינון	17.11.2022
01	עדכון תכנון הוספת טרונות גינון	07.11.2022

סה"כ חזיתות מוצעות 89

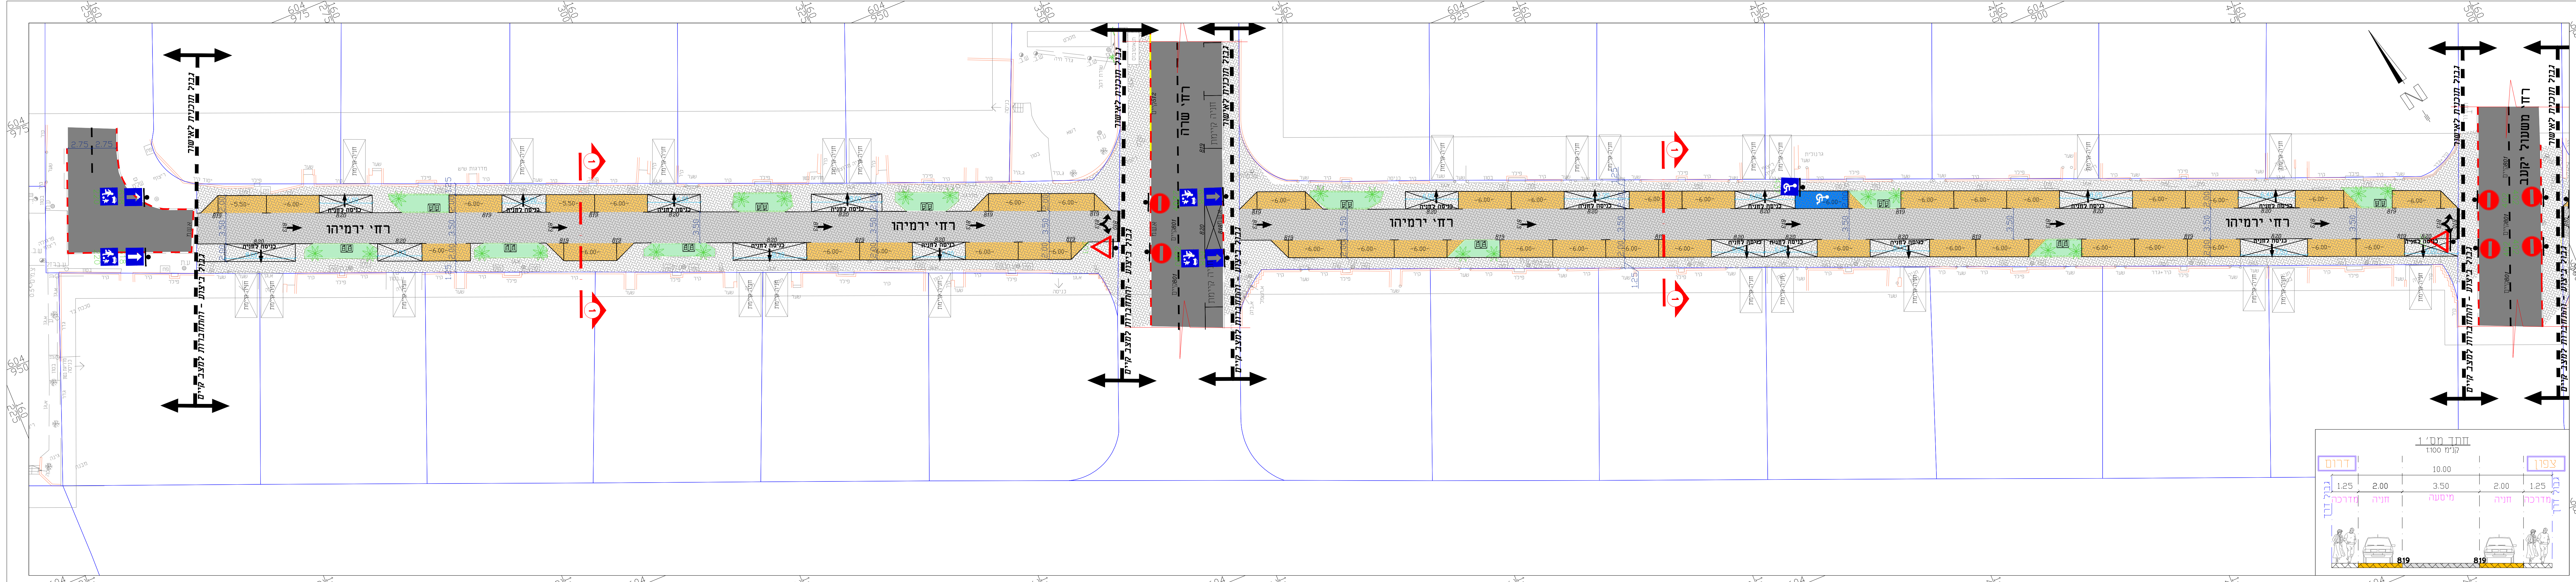

חומר מס'1		גודל סטוד	
10.00	1.25	10.00	1.25
2.00	2.00	3.50	2.00
2.00	1.25	2.00	1.25

מסלול
מסלול
מסלול
מסלול

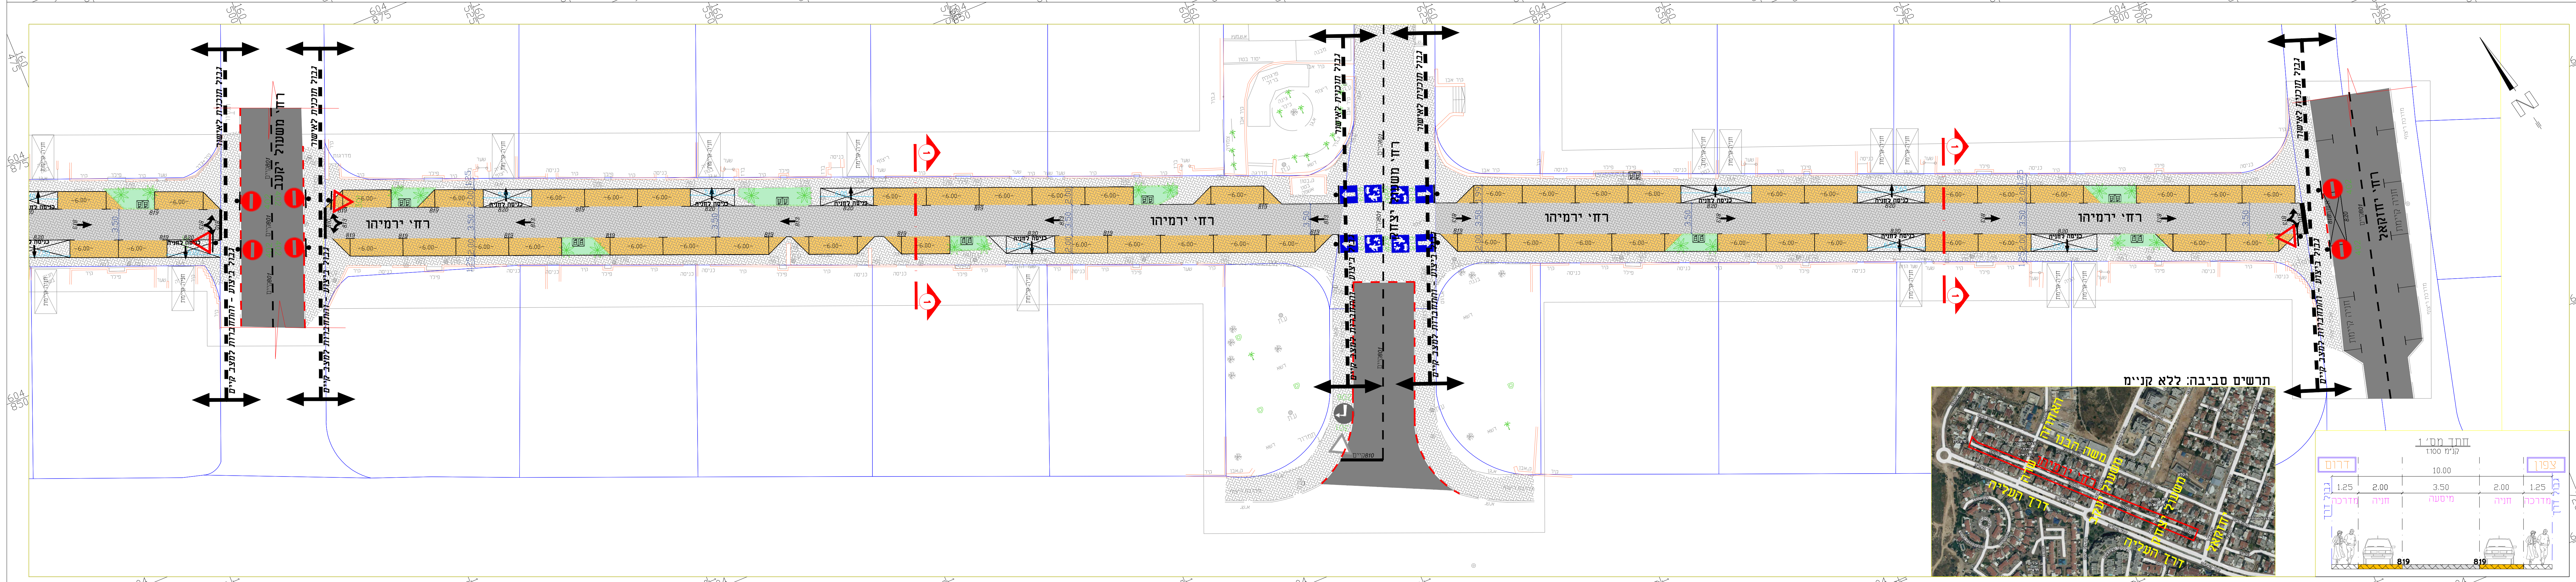

חומר מס'1		גודל סטוד	
10.00	1.25	10.00	1.25
2.00	2.00	3.50	2.00
2.00	1.25	2.00	1.25

מסלול
מסלול
מסלול
מסלול

- מקרא --
- מדרכה קיימת
 - שטח גינון
 - חניה מוצעת
 - אספלט קיים

לעיון / אישור / למכור / לכביש / מהדורה 02 עם מודי

חברה כלכלית
רח' ירמיהו
תכנית תנועה סיטון ותמרו

תכנון
ע"י
ע"י
מט"מ
27.05.2023

מס' תוכנית 3.01
מטה חידה 1:250
SOA-18-TN-03.01.2023

הנדסת כבישים ומנועה



תרשים סביבה ללא קניינים